


BONAVA PROJEKTS - DREILINGA MĀJAS COMFORT
STOPIŅU NOV., DREILIŅOS, ROBEŽU IELĀ 7

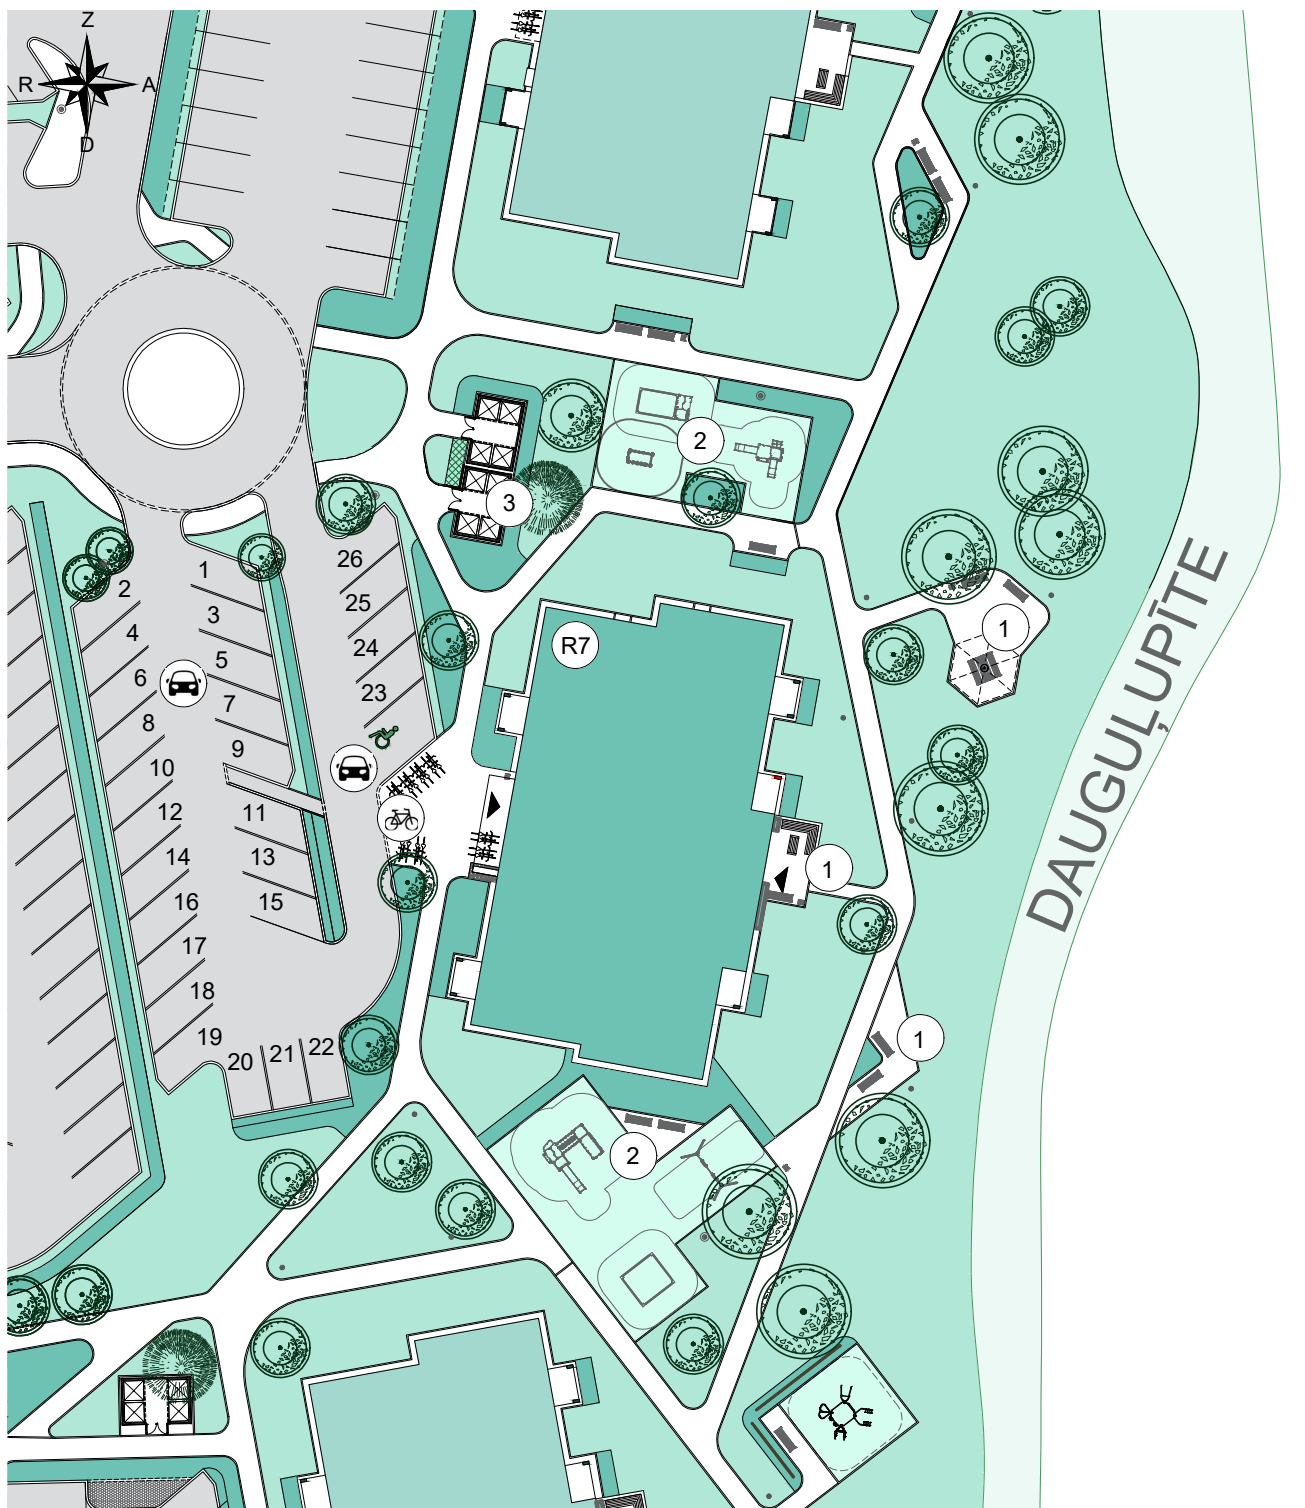

0m 5m 10m 20m

APZĪMĒJUMI:

Dzīvojamā māja, Robežu iela 7

Atpūtas zona

Bērnu rotaļu zona

Atkritumu novietne

(R7)

(1)

(2)

(3)

Atklātā autostāvieta



Velonovietne

