



DZĪVOJAMĀS MĀJAS DREILIŅOS, STOPĪŅU NOVADĀ, ROBEŽU IELĀ 13 STĀVS:1

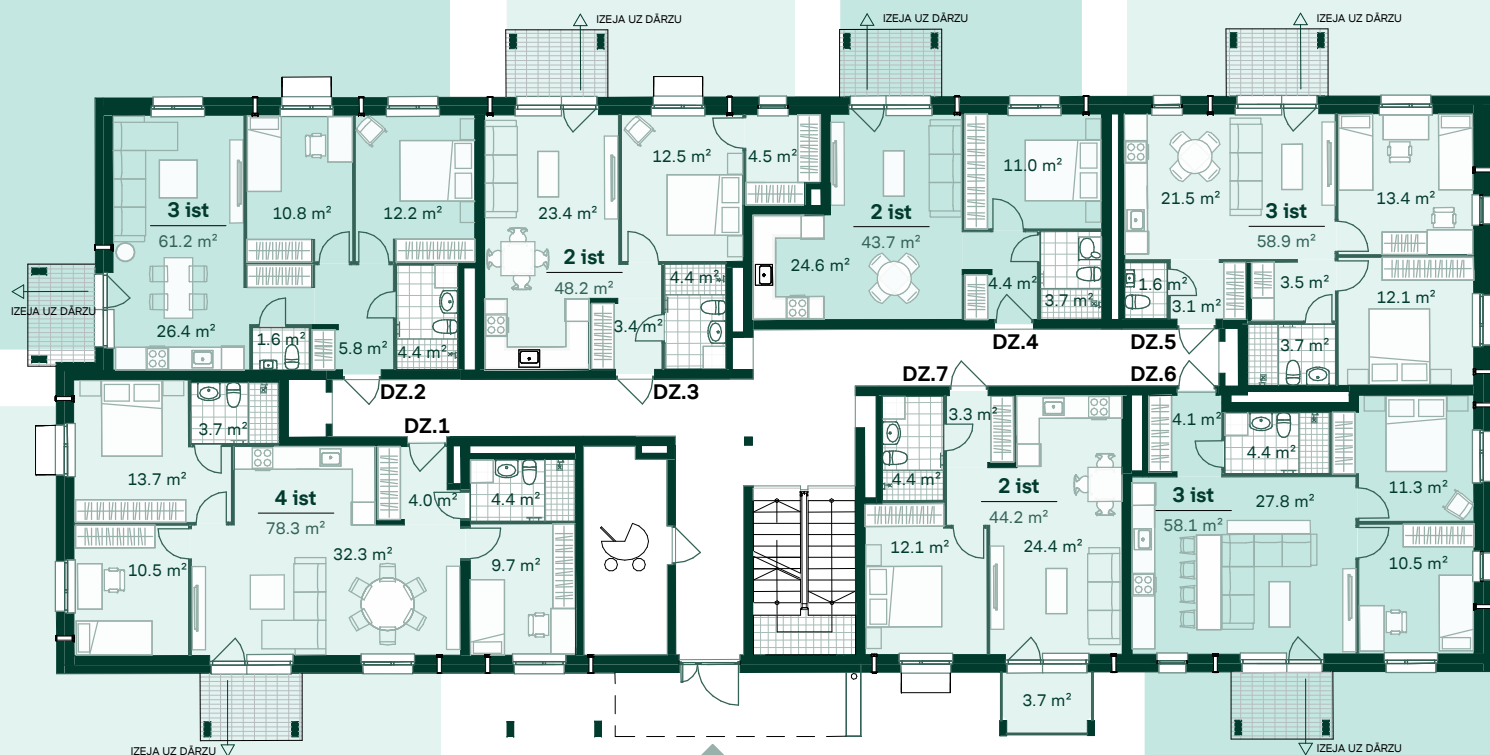

Dzīvoklis	Platība
1	
Ārtelpu platība	66.1 m ²
Dzīvojamā platība	78.3 m ²
	144.4 m ²
2	
Ārtelpu platība	126.2 m ²
Dzīvojamā platība	61.2 m ²
	187.4 m ²
3	
Ārtelpu platība	23.3 m ²
Dzīvojamā platība	48.2 m ²
	71.5 m ²

Dzīvoklis	Platība
4	
Ārtelpu platība	20.1 m ²
Dzīvojamā platība	43.7 m ²
	63.8 m ²
5	
Ārtelpu platība	79.7 m ²
Dzīvojamā platība	58.9 m ²
	138.6 m ²
6	
Ārtelpu platība	63.7 m ²
Dzīvojamā platība	58.1 m ²
	121.8 m ²
7	
Ārtelpu platība	3.7 m ²
Dzīvojamā platība	44.2 m ²
	47.9 m ²

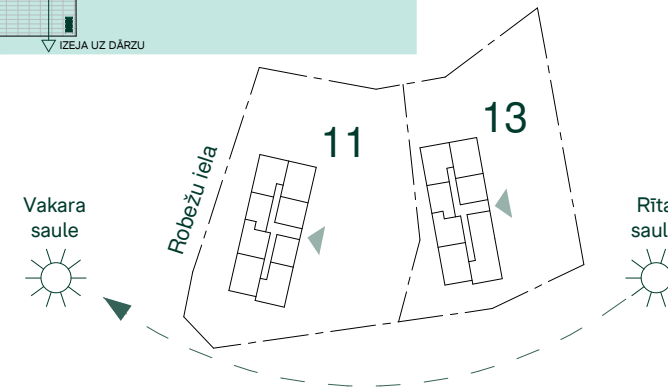

BONAVA

Bonava Latvija SIA
 Reģ. Nr - 40003941615
 Būv.reģ.nr. - 11657
 Brīvības gatve 275,
 Rīga, Latvija, LV-1006
 info@bonava.lv, +371 67567841


DZĪVOJAMĀS MĀJAS DREILIŅOS, STOPIŅU NOVADĀ, ROBEŽU IELĀ 13 STĀVS:2



Dzīvoklis	Platība
8	
Ārtelpu platība	3.7 m ²
Dzīvojamā platība	37.0 m ²
	40.7 m ²
9	
Ārtelpu platība	3.7 m ²
Dzīvojamā platība	63.4 m ²
	67.1 m ²
10	
Ārtelpu platība	3.7 m ²
Dzīvojamā platība	61.2 m ²
	64.9 m ²

Dzīvoklis	Platība
11	
Ārtelpu platība	3.7 m ²
Dzīvojamā platība	48.2 m ²
	51.9 m ²
12	
Ārtelpu platība	3.7 m ²
Dzīvojamā platība	43.7 m ²
	47.4 m ²
13	
Ārtelpu platība	3.7 m ²
Dzīvojamā platība	58.9 m ²
	62.6 m ²


Dzīvoklis	Platība
14	
Ārtelpu platība	3.7 m ²
Dzīvojamā platība	58.1 m ²
	61.8 m ²
15	
Ārtelpu platība	3.7 m ²
Dzīvojamā platība	44.2 m ²
	47.9 m ²

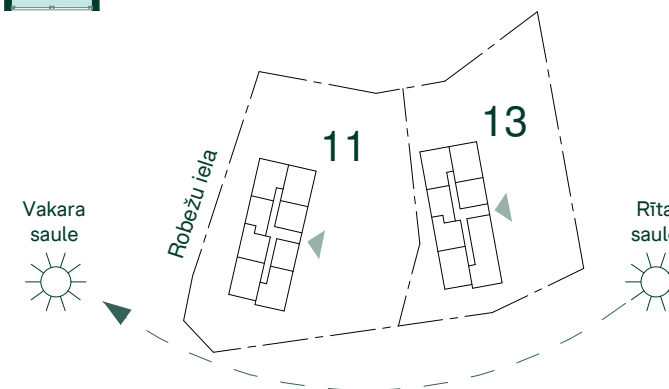


BONAVA

Bonava Latvija SIA
 Reģ. Nr - 40003941615
 Būv.reģ.nr. - 11657
 Brīvības gatve 275,
 Rīga, Latvija, LV-1006
 info@bonava.lv, +371 67567841


DZĪVOJAMĀS MĀJAS DREILIŅOS, STOPIŅU NOVADĀ, ROBEŽU IELĀ 13 STĀVS:3

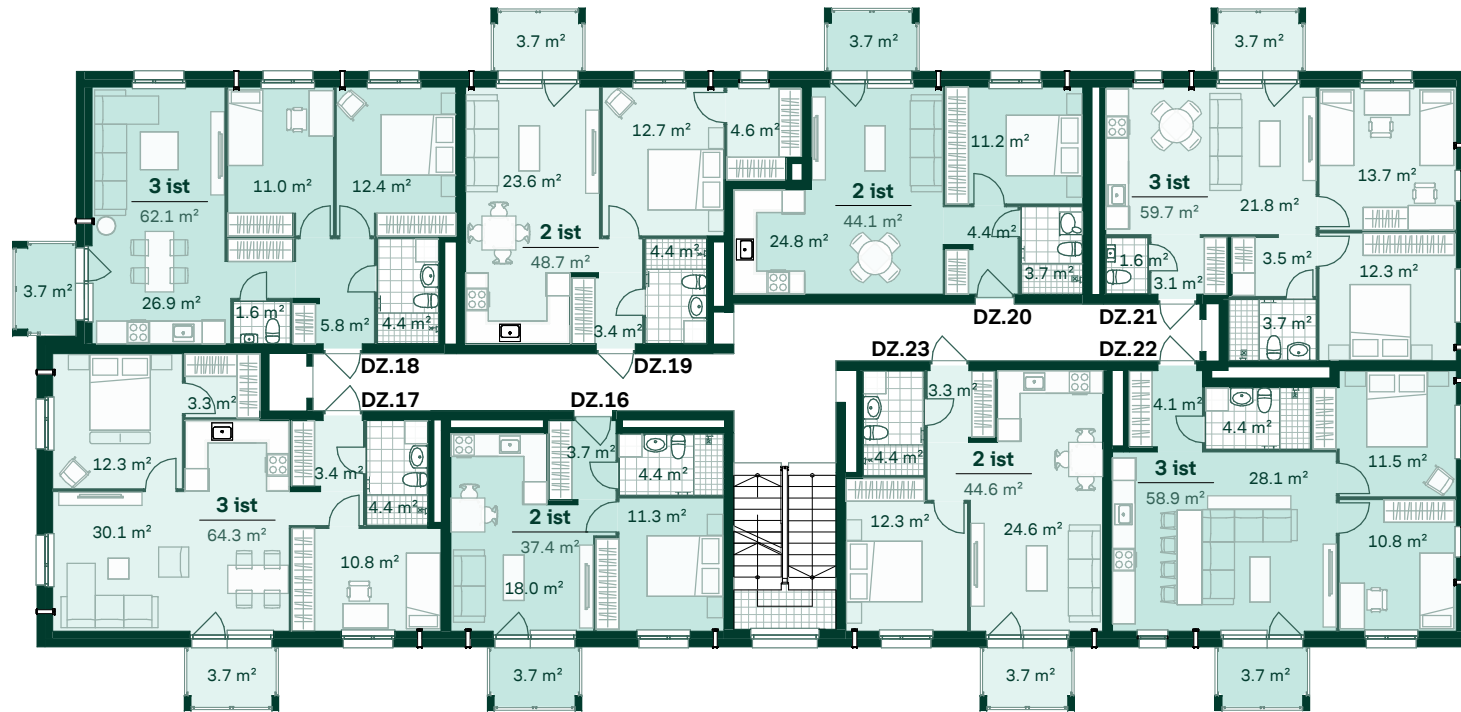

Dzīvoklis	Platība
16	
Ārtelpu platība	3.7 m ²
Dzīvojamā platība	37.4 m ²
	41.1 m ²
17	
Ārtelpu platība	3.7 m ²
Dzīvojamā platība	64.3 m ²
	68.0 m ²
18	
Ārtelpu platība	3.7 m ²
Dzīvojamā platība	62.1 m ²
	65.8 m ²

Dzīvoklis	Platība
19	
Ārtelpu platība	3.7 m ²
Dzīvojamā platība	48.7 m ²
	52.4 m ²
20	
Ārtelpu platība	3.7 m ²
Dzīvojamā platība	44.1 m ²
	47.8 m ²
21	
Ārtelpu platība	3.7 m ²
Dzīvojamā platība	59.7 m ²
	63.4 m ²


Dzīvoklis	Platība
22	
Ārtelpu platība	3.7 m ²
Dzīvojamā platība	58.9 m ²
	62.6 m ²
23	
Ārtelpu platība	3.7 m ²
Dzīvojamā platība	44.6 m ²
	48.3 m ²

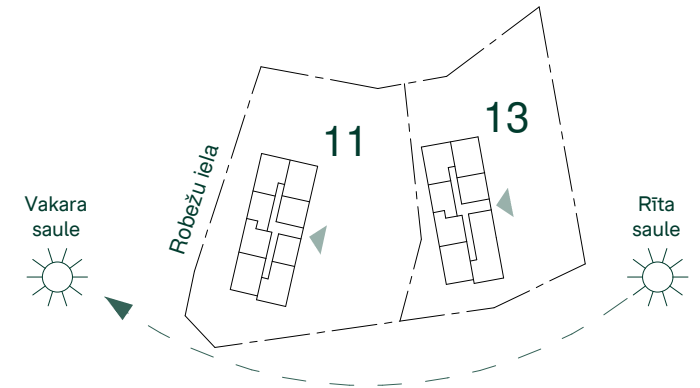


BONAVA

Bonava Latvija SIA
 Reģ. Nr - 40003941615
 Būv.reģ.nr. - 11657
 Brīvības gatve 275,
 Rīga, Latvija, LV-1006
 info@bonava.lv, +371 67567841


DZĪVOJAMĀS MĀJAS DREILIŅOS, STOPIŅU NOVADĀ, ROBEŽU IELĀ 13 STĀVS:4

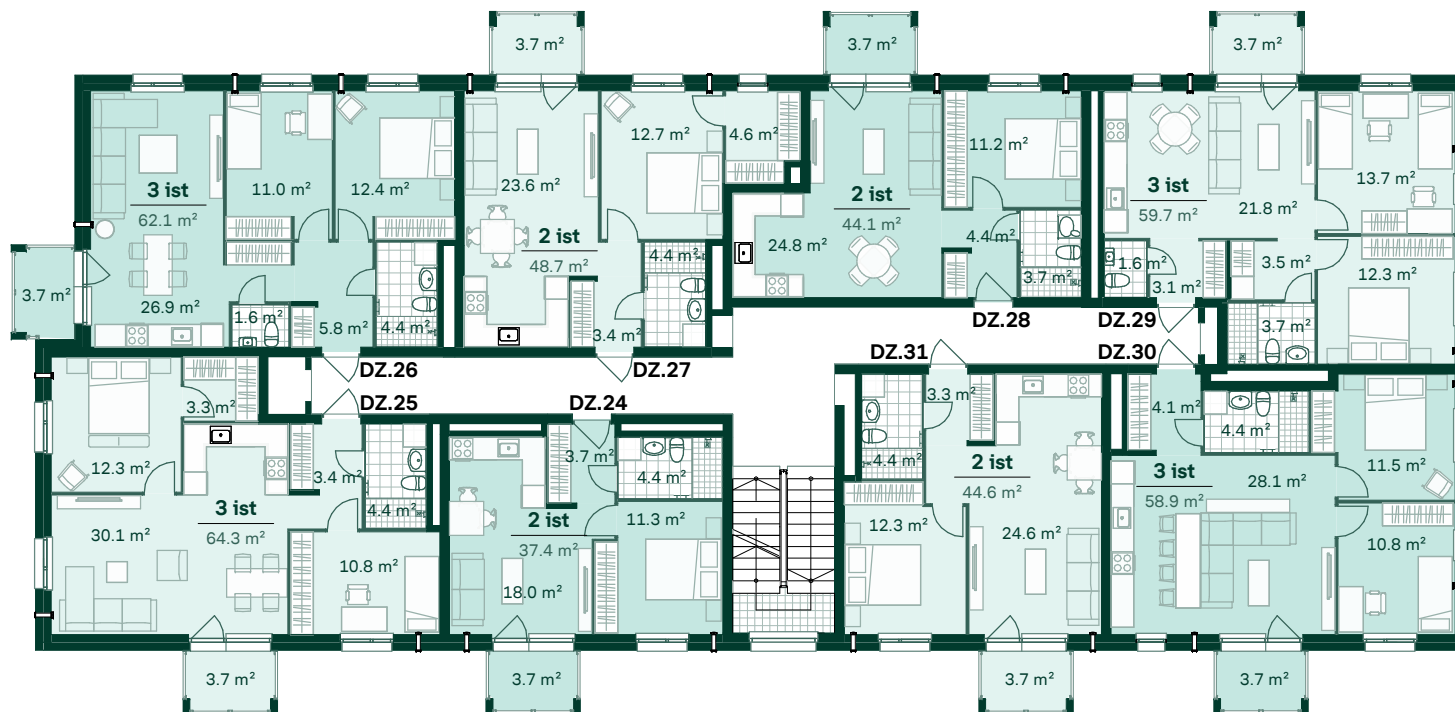

Dzīvoklis	Platība
24	
Ārtelpu platība	3.7 m ²
Dzīvojamā platība	37.4 m ²
	41.1 m ²
25	
Ārtelpu platība	3.7 m ²
Dzīvojamā platība	64.3 m ²
	68.0 m ²
26	
Ārtelpu platība	3.7 m ²
Dzīvojamā platība	62.1 m ²
	65.8 m ²


Dzīvoklis	Platība
27	
Ārtelpu platība	3.7 m ²
Dzīvojamā platība	48.7 m ²
	52.4 m ²
28	
Ārtelpu platība	3.7 m ²
Dzīvojamā platība	44.1 m ²
	47.8 m ²
29	
Ārtelpu platība	3.7 m ²
Dzīvojamā platība	59.7 m ²
	63.4 m ²

Dzīvoklis	Platība
30	
Ārtelpu platība	3.7 m ²
Dzīvojamā platība	58.9 m ²
	62.6 m ²
31	
Ārtelpu platība	3.7 m ²
Dzīvojamā platība	44.6 m ²
	48.3 m ²

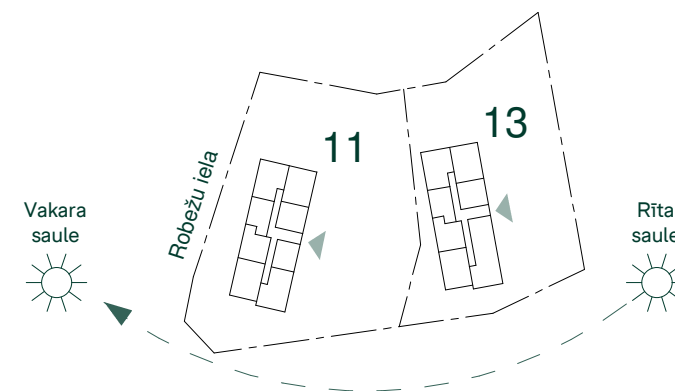

Bonava Latvija SIA
 Reģ. Nr - 40003941615
 Būv.reģ.nr. - 11657
 Brīvības gatve 275,
 Rīga, Latvija, LV-1006
 info@bonava.lv, +371 67567841


DZĪVOJAMĀS MĀJAS DREILIŅOS, STOPIŅU NOVADĀ, ROBEŽU IELĀ 13 STĀVS:5

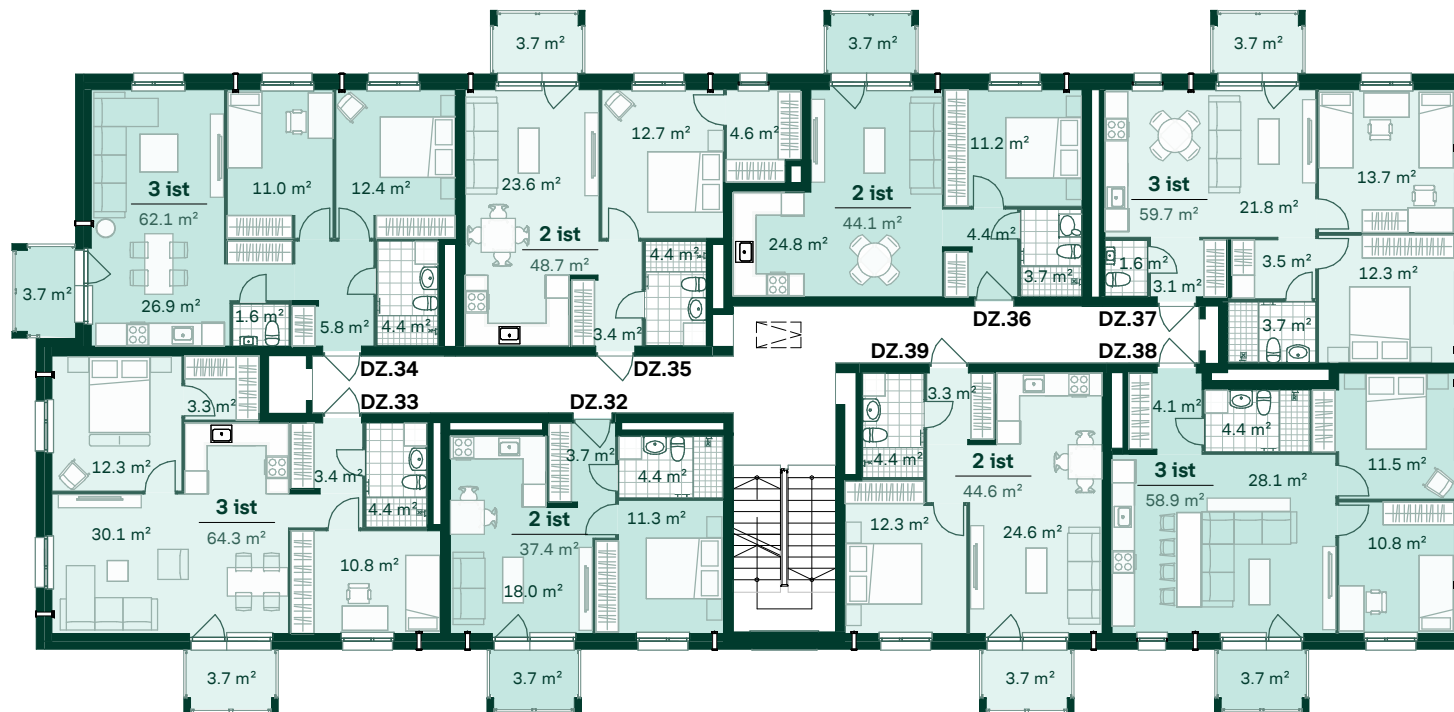

Dzīvoklis	Platība
32	
Ārtelpu platība	3.7 m ²
Dzīvojamā platība	37.4 m ²
	41.1 m ²
33	
Ārtelpu platība	3.7 m ²
Dzīvojamā platība	64.3 m ²
	68.0 m ²
34	
Ārtelpu platība	3.7 m ²
Dzīvojamā platība	62.1 m ²
	65.8 m ²

Dzīvoklis	Platība
35	
Ārtelpu platība	3.7 m ²
Dzīvojamā platība	48.7 m ²
	52.4 m ²
36	
Ārtelpu platība	3.7 m ²
Dzīvojamā platība	44.1 m ²
	47.8 m ²
37	
Ārtelpu platība	3.7 m ²
Dzīvojamā platība	59.7 m ²
	63.4 m ²

Dzīvoklis	Platība
38	
Ārtelpu platība	3.7 m ²
Dzīvojamā platība	58.9 m ²
	62.6 m ²
39	
Ārtelpu platība	3.7 m ²
Dzīvojamā platība	44.6 m ²
	48.3 m ²

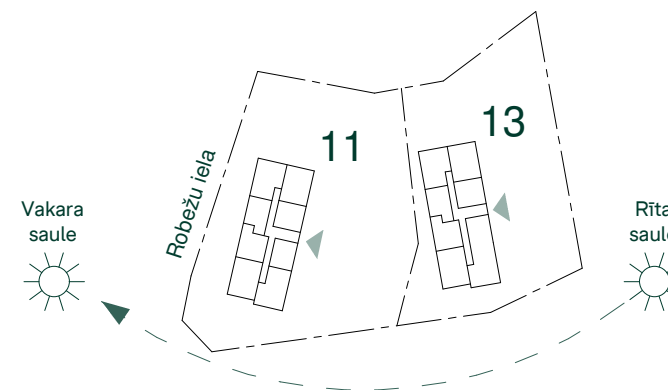

Bonava Latvija SIA
 Reģ. Nr - 40003941615
 Būv.reģ.nr. - 11657
 Brīvības gatve 275,
 Rīga, Latvija, LV-1006
 info@bonava.lv, +371 67567841