
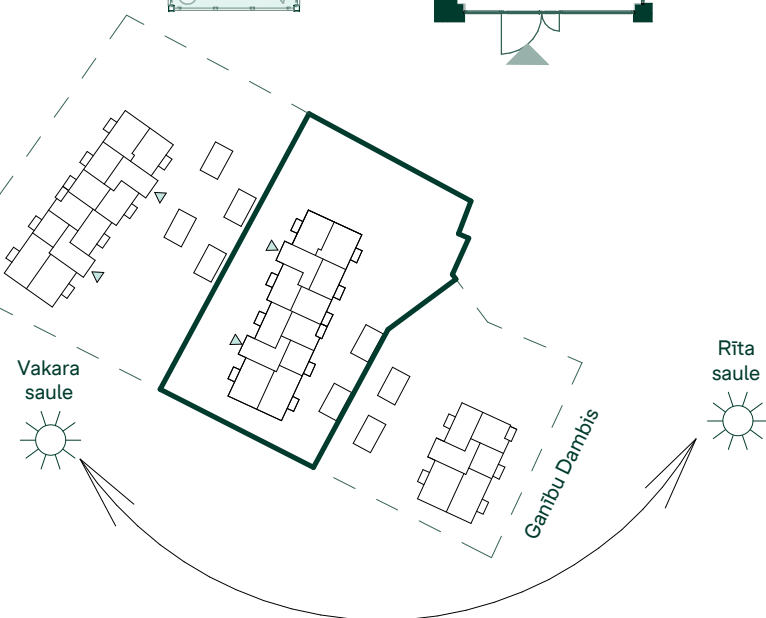


DZĪVOJAMĀS MĀJAS RĪGĀ, GANĪBU DAMBĪ 11, 1. STĀVS

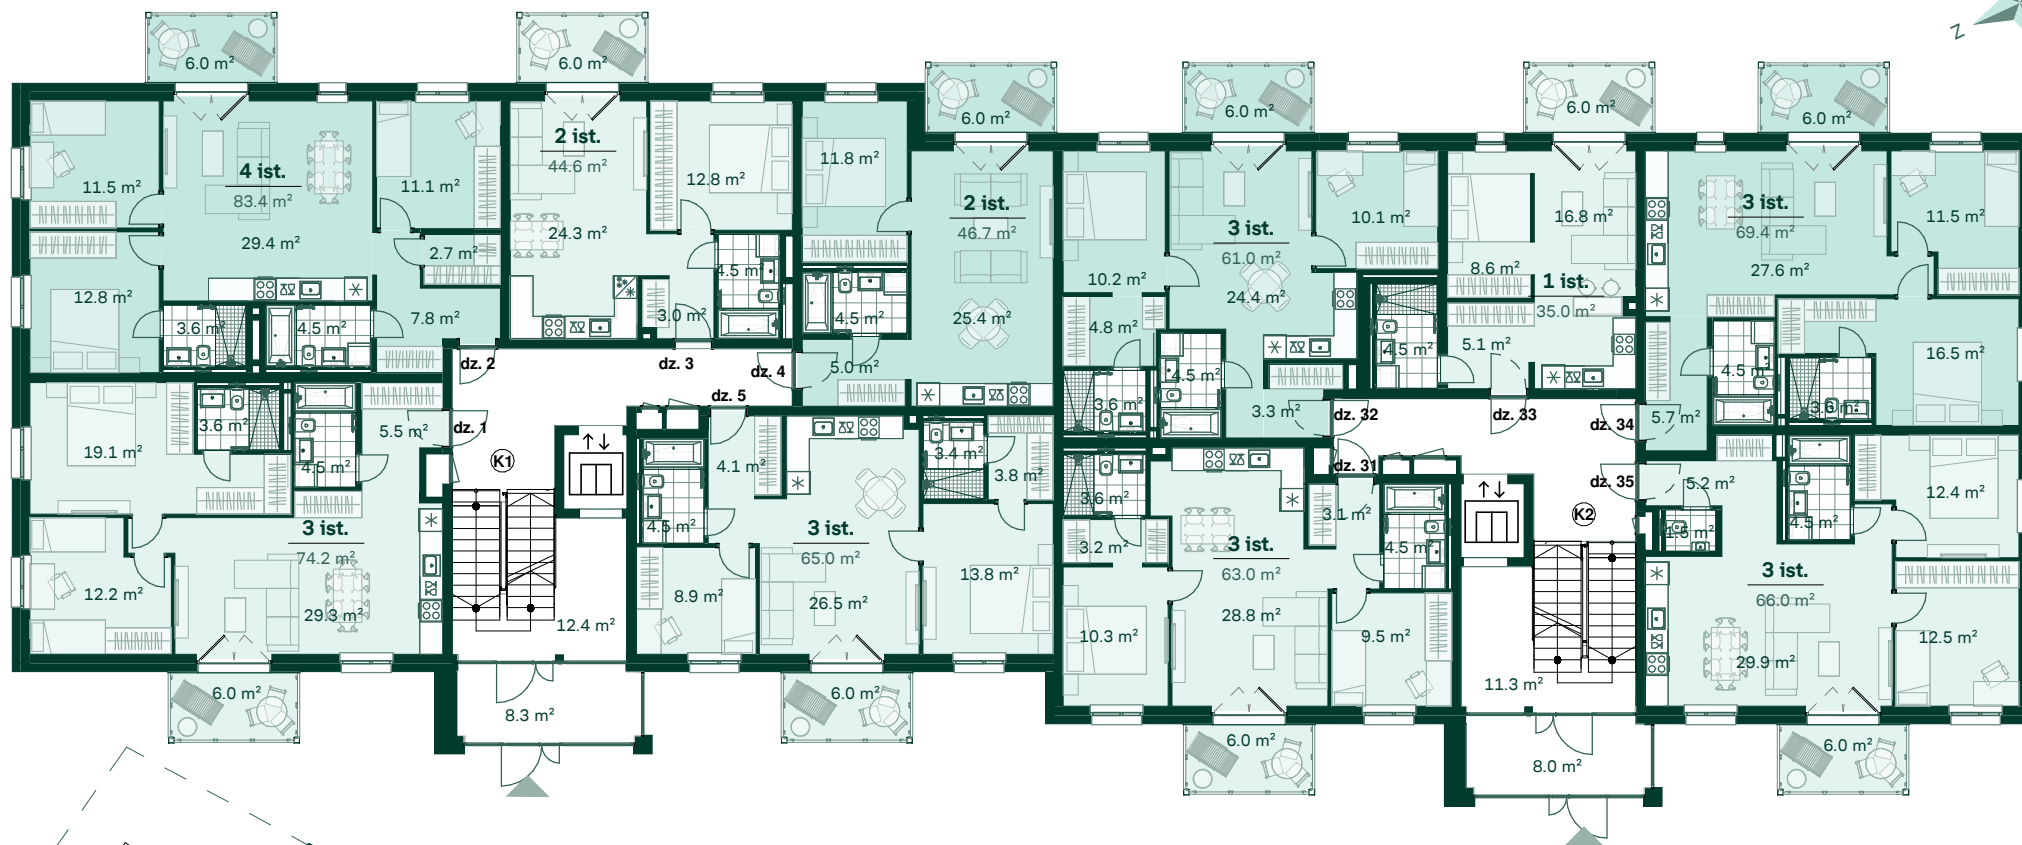

Dzīvoklis	Platība
1	
Ārtelpu platība	6.0 m²
Dzīvojamā platība	74.2 m²
	80.2 m²
2	
Ārtelpu platība	6.0 m²
Dzīvojamā platība	83.4 m²
	89.4 m²
3	
Ārtelpu platība	6.0 m²
Dzīvojamā platība	44.6 m²
	50.6 m²
4	
Ārtelpu platība	6.0 m²
Dzīvojamā platība	46.7 m²
	52.7 m²


Dzīvoklis	Platība
5	
Ārtelpu platība	6.0 m²
Dzīvojamā platība	65.0 m²
	71.0 m²
31	
Ārtelpu platība	6.0 m²
Dzīvojamā platība	63.0 m²
	69.0 m²
32	
Ārtelpu platība	6.0 m²
Dzīvojamā platība	60.9 m²
	66.9 m²
33	
Ārtelpu platība	6.0 m²
Dzīvojamā platība	35.0 m²
	41.0 m²

Dzīvoklis	Platība
34	
Ārtelpu platība	6.0 m²
Dzīvojamā platība	69.4 m²
	75.4 m²
35	
Ārtelpu platība	6.0 m²
Dzīvojamā platība	66.0 m²
	72.0 m²



Bonava Latvija SIA
 Reģ. Nr - 40003941615
 Būv.reģ.nr. - 11657
 Brīvības gatve 275,
 Rīga, Latvija, LV-1006
 info@bonava.lv, +371 67567841

DZĪVOJAMĀS MĀJAS RĪGĀ, GANĪBU DAMBĪ 11, 2. STĀVS

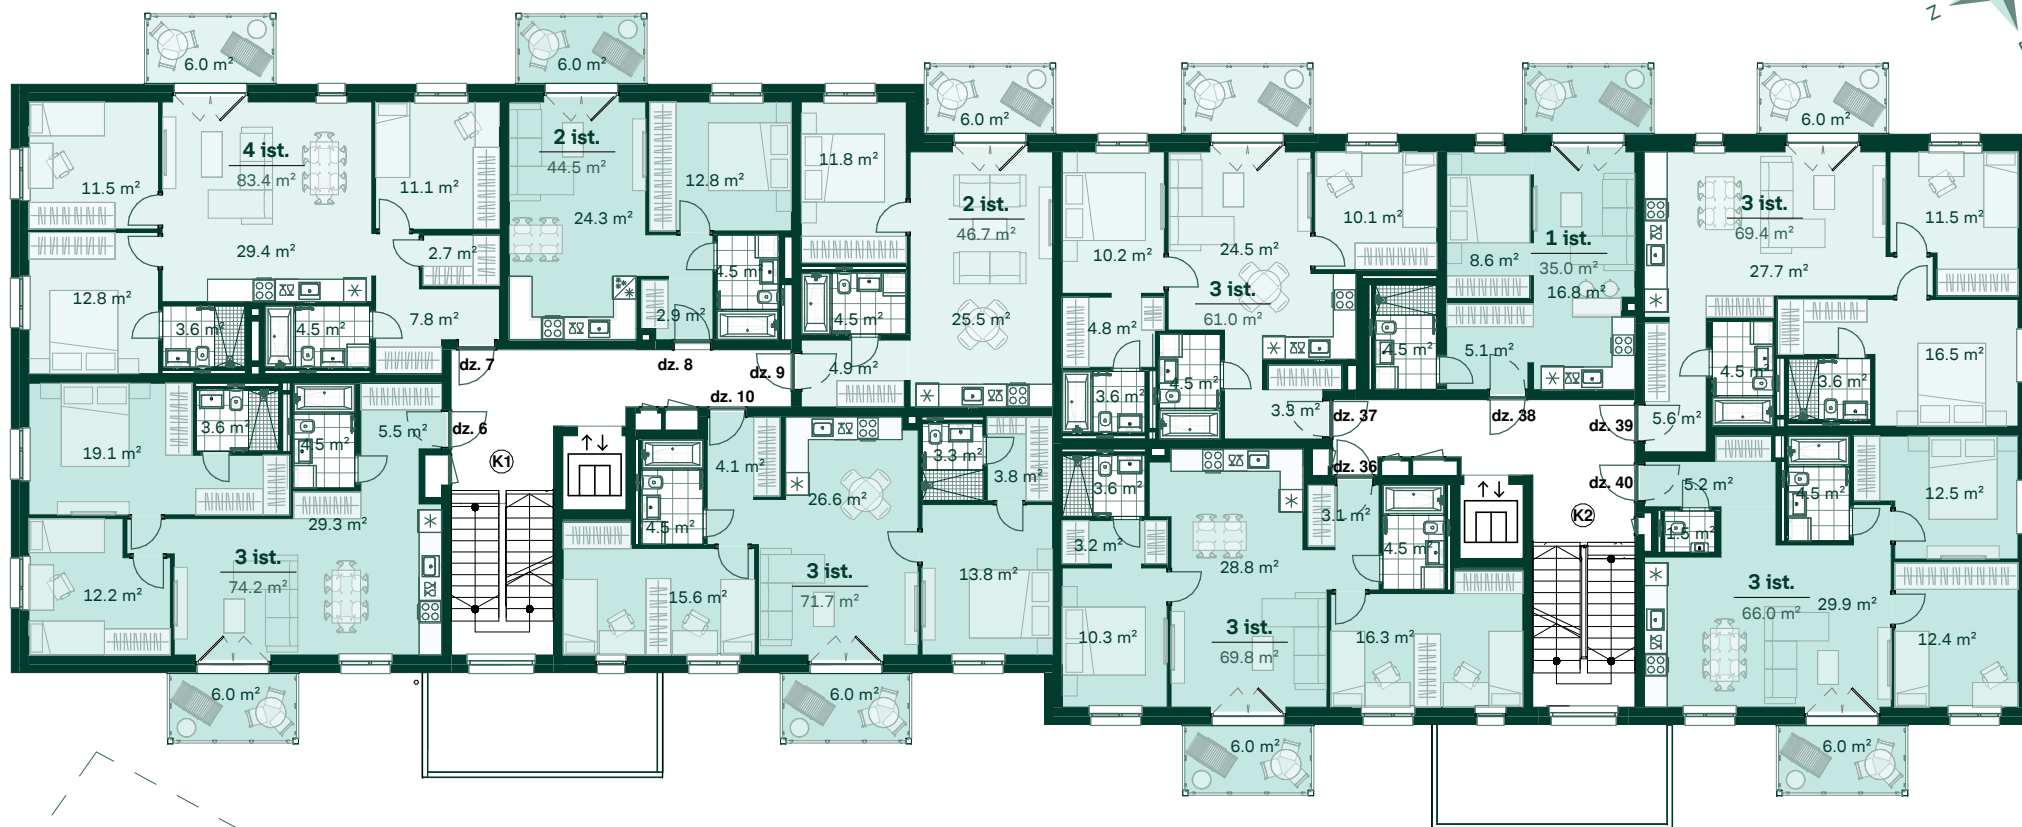

Dzīvoklis	Platība
6	
Ārtelpu platība	6.0 m²
Dzīvojamā platība	74.2 m²
	80.2 m²
7	
Ārtelpu platība	6.0 m²
Dzīvojamā platība	83.4 m²
	89.4 m²
8	
Ārtelpu platība	6.0 m²
Dzīvojamā platība	44.5 m²
	50.5 m²
9	
Ārtelpu platība	6.0 m²
Dzīvojamā platība	46.7 m²
	52.7 m²

Dzīvoklis	Platība
10	
Ārtelpu platība	6.0 m²
Dzīvojamā platība	71.7 m²
	77.7 m²
36	
Ārtelpu platība	6.0 m²
Dzīvojamā platība	69.8 m²
	75.8 m²
37	
Ārtelpu platība	6.0 m²
Dzīvojamā platība	61.0 m²
	67.0 m²
38	
Ārtelpu platība	6.0 m²
Dzīvojamā platība	35.0 m²
	41.0 m²

Dzīvoklis	Platība
39	
Ārtelpu platība	6.0 m²
Dzīvojamā platība	69.4 m²
	75.4 m²
40	
Ārtelpu platība	6.0 m²
Dzīvojamā platība	66.0 m²
	72.0 m²

Vakara saule





Rīta saule

Ganību Dambis



Bonava Latvija SIA
 Reģ. Nr. - 40003941615
 Būv.reģ.nr. - 11657
 Brīvības gatve 275,
 Rīga, Latvija, LV-1006
 info@bonava.lv, +371 67567841

DZĪVOJAMĀS MĀJAS RĪGĀ, GANĪBU DAMBĪ 11, 3. STĀVS

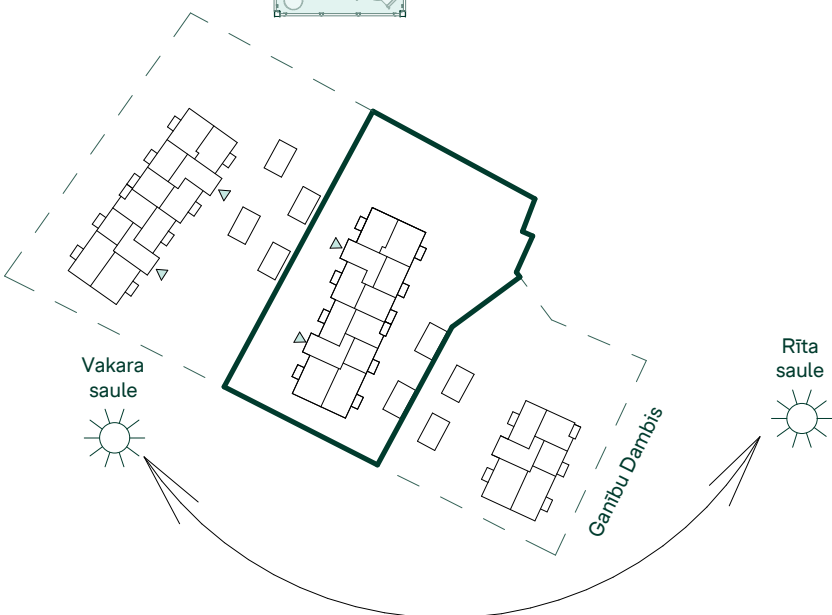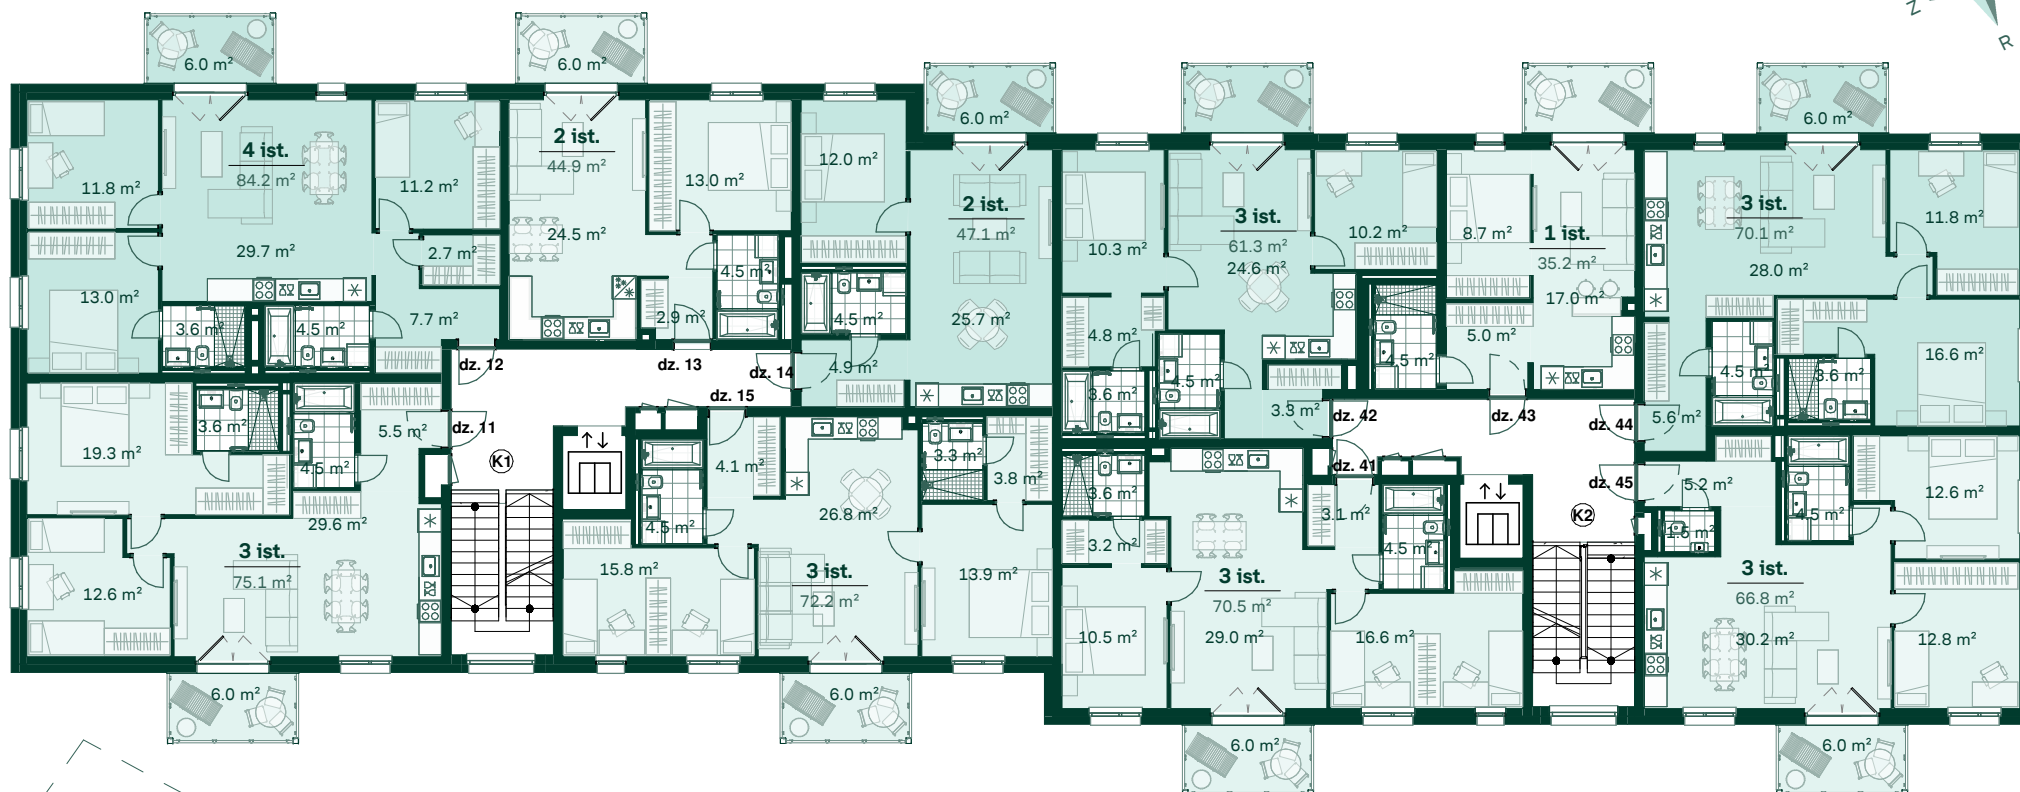


Dzīvoklis	Platība
11	
Ārtelpu platība	6.0 m ²
Dzīvojamā platība	75.1 m ²
	81.1 m ²
12	
Ārtelpu platība	6.0 m ²
Dzīvojamā platība	84.2 m ²
	90.2 m ²
13	
Ārtelpu platība	6.0 m ²
Dzīvojamā platība	44.9 m ²
	50.9 m ²
14	
Ārtelpu platība	6.0 m ²
Dzīvojamā platība	47.1 m ²
	53.1 m ²

Dzīvoklis	Platība
15	
Ārtelpu platība	6.0 m ²
Dzīvojamā platība	72.2 m ²
	78.2 m ²
41	
Ārtelpu platība	6.0 m ²
Dzīvojamā platība	70.5 m ²
	76.5 m ²
42	
Ārtelpu platība	6.0 m ²
Dzīvojamā platība	61.3 m ²
	67.3 m ²
43	
Ārtelpu platība	6.0 m ²
Dzīvojamā platība	35.2 m ²
	41.2 m ²

Dzīvoklis	Platība
44	
Ārtelpu platība	6.0 m ²
Dzīvojamā platība	70.1 m ²
	76.1 m ²
45	
Ārtelpu platība	6.0 m ²
Dzīvojamā platība	66.8 m ²
	72.8 m ²



Bonava Latvija SIA
 Reģ. Nr. - 40003941615
 Būv.reģ.nr. - 11657
 Brīvības gatve 275,
 Rīga, Latvija, LV-1006
 info@bonava.lv, +371 67567841

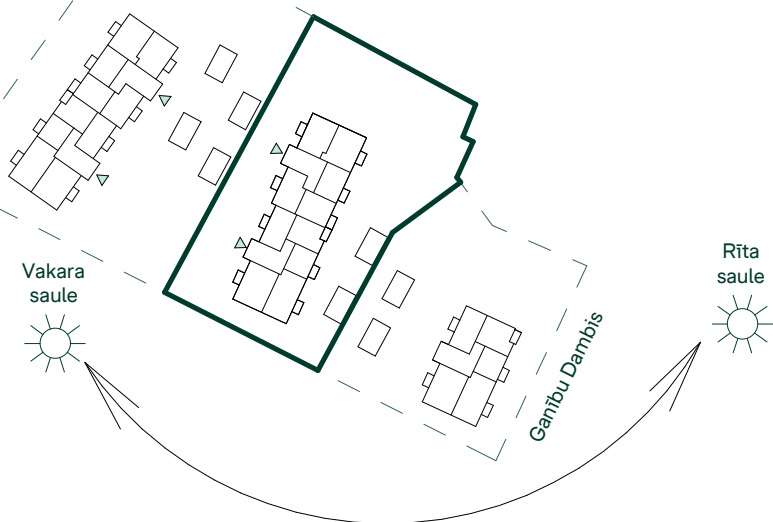

Dzīvoklis	Platība
16	
Ārtelpu platība	6.0 m ²
Dzīvojamā platība	75.1 m ²
	81.1 m ²
17	
Ārtelpu platība	6.0 m ²
Dzīvojamā platība	84.2 m ²
	90.2 m ²
18	
Ārtelpu platība	6.0 m ²
Dzīvojamā platība	44.9 m ²
	50.9 m ²
19	
Ārtelpu platība	6.0 m ²
Dzīvojamā platība	47.1 m ²
	53.1 m ²


Dzīvoklis	Platība
20	
Ārtelpu platība	6.0 m ²
Dzīvojamā platība	72.2 m ²
	78.2 m ²
46	
Ārtelpu platība	6.0 m ²
Dzīvojamā platība	70.5 m ²
	76.5 m ²
47	
Ārtelpu platība	6.0 m ²
Dzīvojamā platība	61.3 m ²
	67.3 m ²
48	
Ārtelpu platība	6.0 m ²
Dzīvojamā platība	35.2 m ²
	41.2 m ²

Dzīvoklis	Platība
49	
Ārtelpu platība	6.0 m ²
Dzīvojamā platība	70.1 m ²
	76.1 m ²
50	
Ārtelpu platība	6.0 m ²
Dzīvojamā platība	66.8 m ²
	72.8 m ²



Bonava Latvija SIA
Reģ. Nr - 40003941615
Būv.reģ.nr. - 11657
Brīvības gatve 275,
Rīga, Latvija, LV-1006
info@bonava.lv, +371 67567841

DZĪVOJAMĀS MĀJAS RĪGĀ, GANĪBU DAMBĪ 11, 5. STĀVS

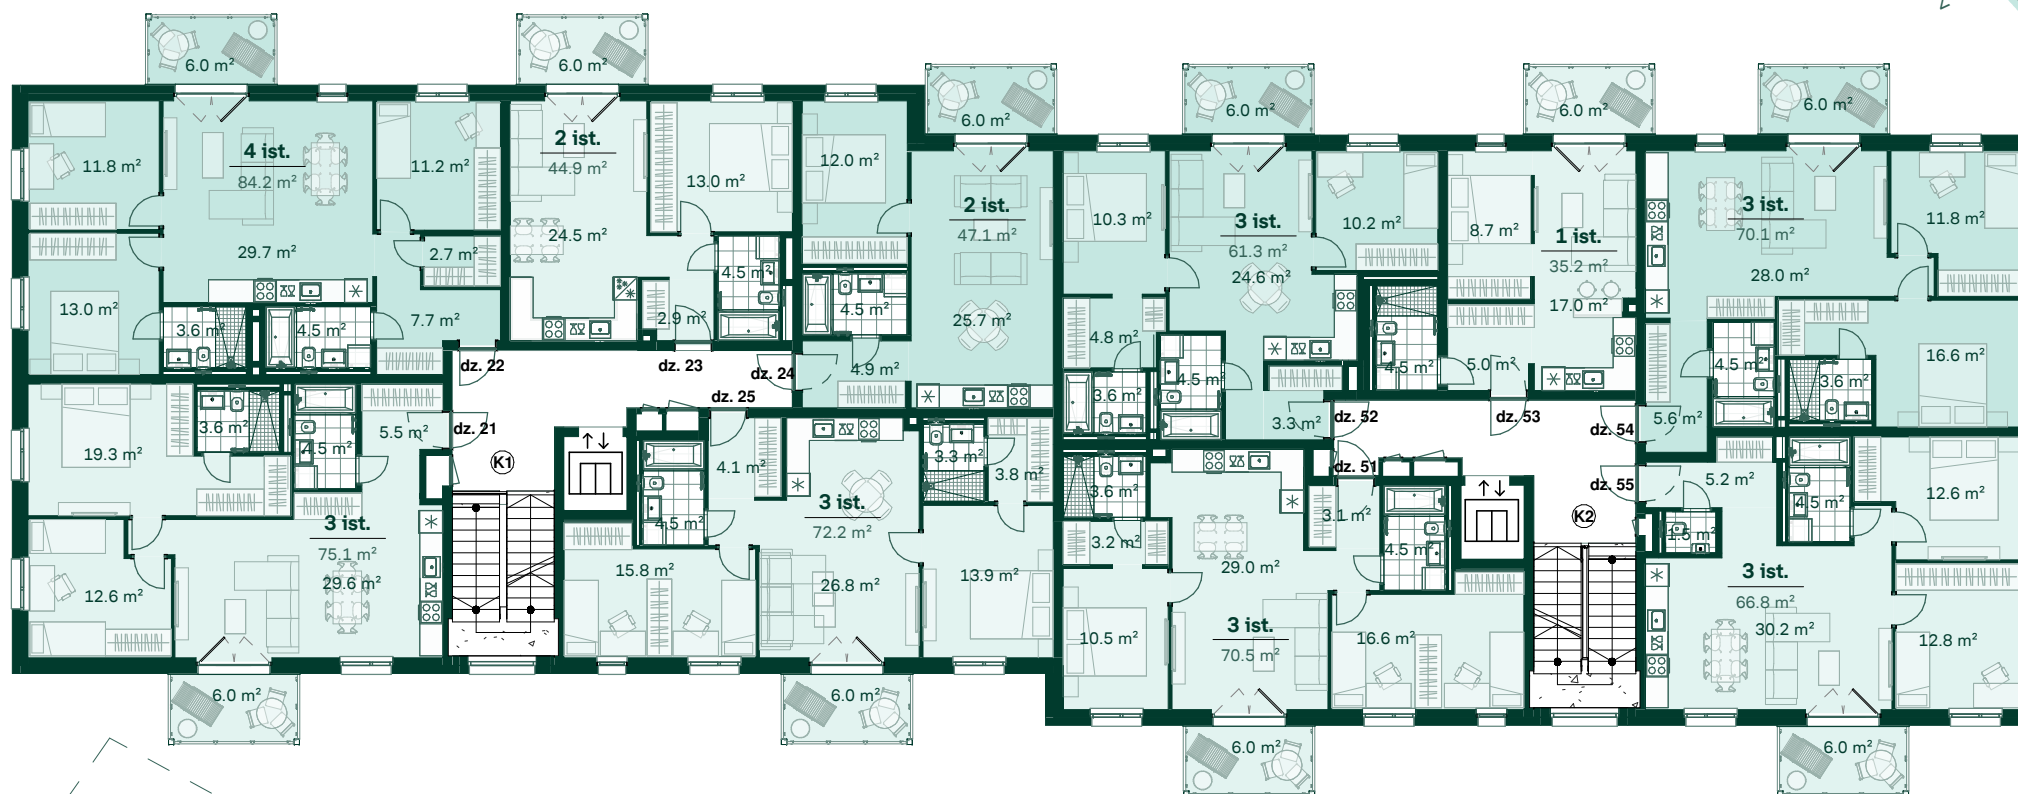

Dzīvoklis	Platība
21	
Ārtelpu platība	6.0 m ²
Dzīvojamā platība	75.1 m ²
	81.1 m ²
22	
Ārtelpu platība	6.0 m ²
Dzīvojamā platība	84.2 m ²
	90.2 m ²
23	
Ārtelpu platība	6.0 m ²
Dzīvojamā platība	44.9 m ²
	50.9 m ²
24	
Ārtelpu platība	6.0 m ²
Dzīvojamā platība	47.1 m ²
	53.1 m ²

Dzīvoklis	Platība
25	
Ārtelpu platība	6.0 m ²
Dzīvojamā platība	72.2 m ²
	78.2 m ²
51	
Ārtelpu platība	6.0 m ²
Dzīvojamā platība	70.5 m ²
	76.5 m ²
52	
Ārtelpu platība	6.0 m ²
Dzīvojamā platība	61.3 m ²
	67.3 m ²
53	
Ārtelpu platība	6.0 m ²
Dzīvojamā platība	35.2 m ²
	41.2 m ²

Dzīvoklis	Platība
54	
Ārtelpu platība	6.0 m ²
Dzīvojamā platība	70.1 m ²
	76.1 m ²
55	
Ārtelpu platība	6.0 m ²
Dzīvojamā platība	66.8 m ²
	72.8 m ²




Ganību Dambis



Bonava Latvija SIA
 Reģ. Nr. - 40003941615
 Būv.reģ.nr. - 11657
 Brīvības gatve 275,
 Rīga, Latvija, LV-1006
 info@bonava.lv, +371 67567841

DZĪVOJAMĀS MĀJAS RĪGĀ, GANĪBU DAMBĒ 11, 6. STĀVS

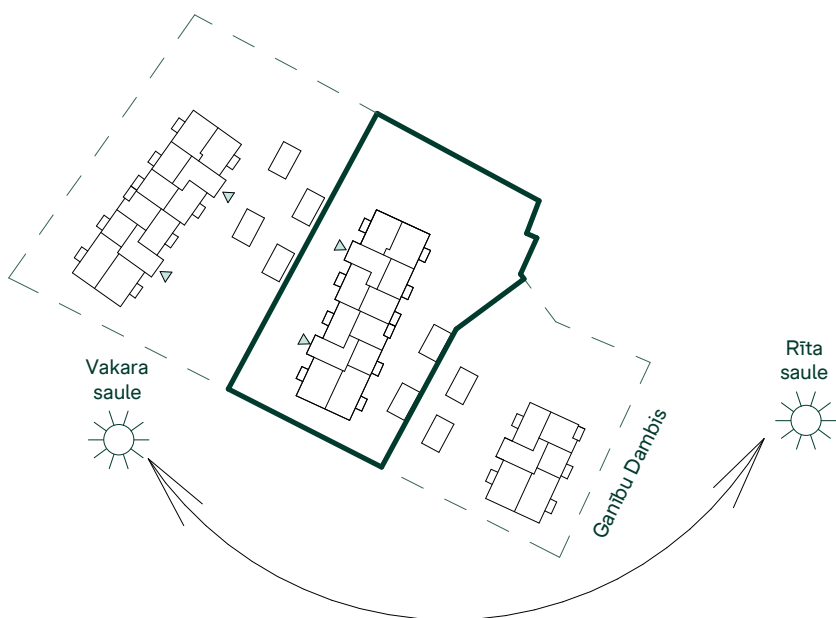

Dzīvoklis	Platība
26	
Ārtelpu platība	6.0 m²
Dzīvojamā platība	75.1 m²
	81.1 m²
27	
Ārtelpu platība	6.0 m²
Dzīvojamā platība	84.2 m²
	90.2 m²
28	
Ārtelpu platība	6.0 m²
Dzīvojamā platība	44.9 m²
	50.9 m²
29	
Ārtelpu platība	6.0 m²
Dzīvojamā platība	47.1 m²
	53.1 m²

Dzīvoklis	Platība
30	
Ārtelpu platība	6.0 m²
Dzīvojamā platība	72.2 m²
	78.2 m²
56	
Ārtelpu platība	6.0 m²
Dzīvojamā platība	70.5 m²
	76.5 m²
57	
Ārtelpu platība	6.0 m²
Dzīvojamā platība	61.3 m²
	67.3 m²
58	
Ārtelpu platība	6.0 m²
Dzīvojamā platība	35.2 m²
	41.2 m²

Dzīvoklis	Platība
59	
Ārtelpu platība	6.0 m²
Dzīvojamā platība	70.0 m²
	76.0 m²
60	
Ārtelpu platība	6.0 m²
Dzīvojamā platība	66.8 m²
	72.8 m²



Bonava Latvija SIA
 Reģ. Nr - 40003941615
 Būv.reģ.nr. - 11657
 Brīvības gatve 275,
 Rīga, Latvija, LV-1006
 info@bonava.lv, +371 67567841