
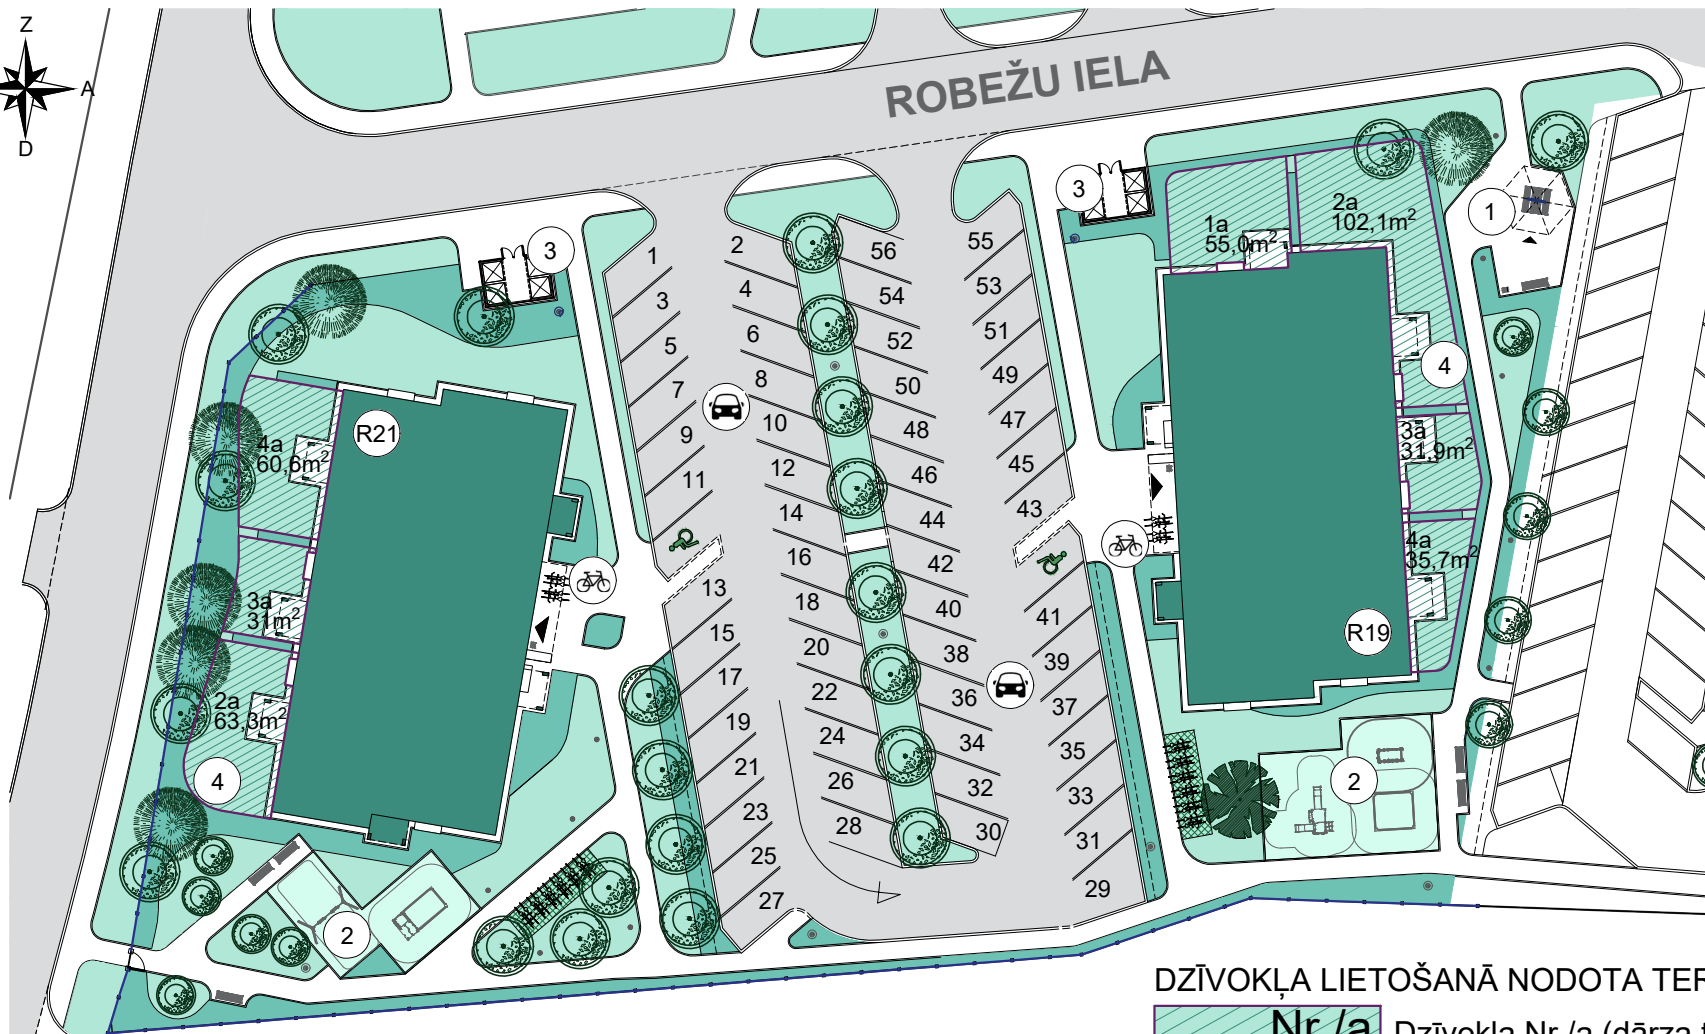



# BONAVA PROJEKTS - DREILINGA MĀJAS TREND

STOPIŅU NOV., DREILIŅOS, ROBEŽU IELĀ 19 UN ROBEŽU IELĀ 21

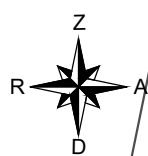

## DZĪVOKĻA LIETOŠANĀ NODOTA TERITORIJA

 Nr./a  
m<sup>2</sup> Dzīvokļa Nr./a (dārza teritorijas apzīmējums)  
Platība

### APZĪMĒJUMI:

Dzīvojamā māja, Robežu iela 19

(R19)

Atkritumu novietne

(3)

Dzīvojamā māja, Robežu iela 21

(R21)

Privāto dārzu zona

(4)

Atpūtas zona

(1)

Atklātā autostāvvietā

(Car icon)

Bērnu rotaļu zona

(2)

Velonovietne

(Bicycle icon)