


# BONAVA PROJEKTS - DREILINGA MĀJAS COMFORT

STOPIŅU NOV., DREILIŅOS, ROBEŽU IELĀ 15

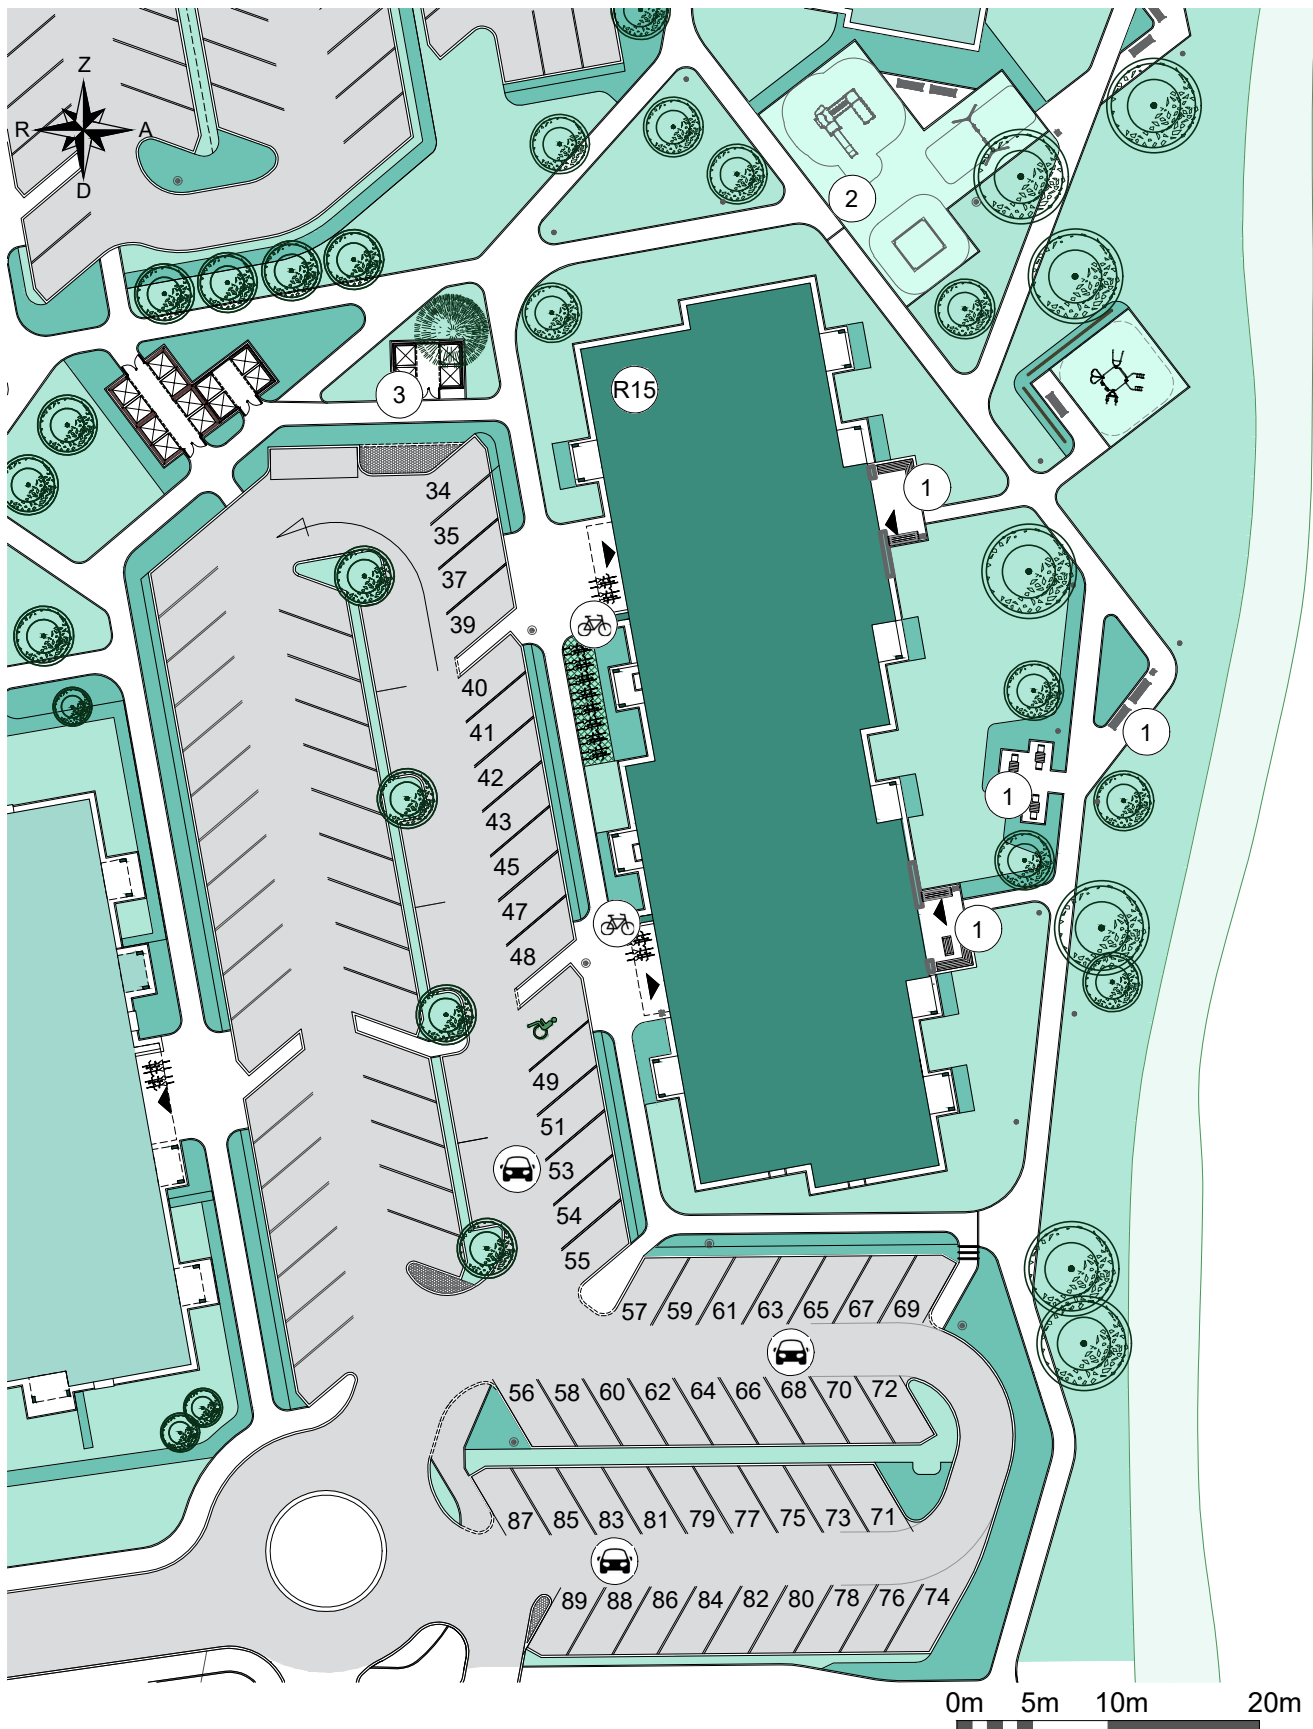

## APZĪMĒJUMI:

Dzīvojamā māja, Robežu iela 15

(R15)

Atklātā autostāvieta



Atpūtas zona

(1)

Velonovietne



Bērnu rotaļu zona

(2)

Atkritumu novietne

(3)