



DZĪVOJAMĀ MĀJA RĪGĀ, KRASTA KVARTĀLS, KRĪDENERA DAMBIS 4 Stāvs: 1

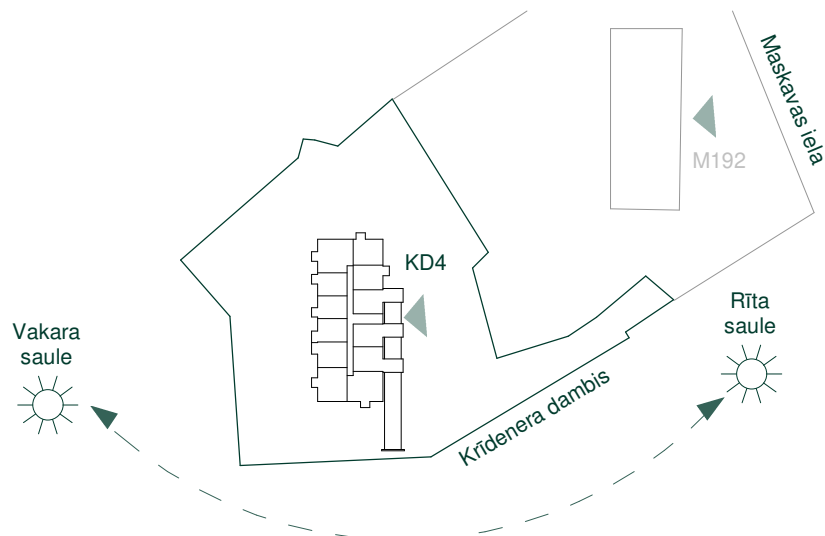

BONAVA

Bonava Latvija SIA
 Reģ. Nr. - 40003941615
 Būv.reģ.nr. - 11657
 Brīvības gatve 275,
 Rīga, Latvija, LV-1006
 info@bonava.lv, +371 67567841

DZĪVOJAMĀ MĀJA RĪGĀ, KRASTA KVARTĀLS, KRĪDENERA DAMBIS 4 Stāvs: 2

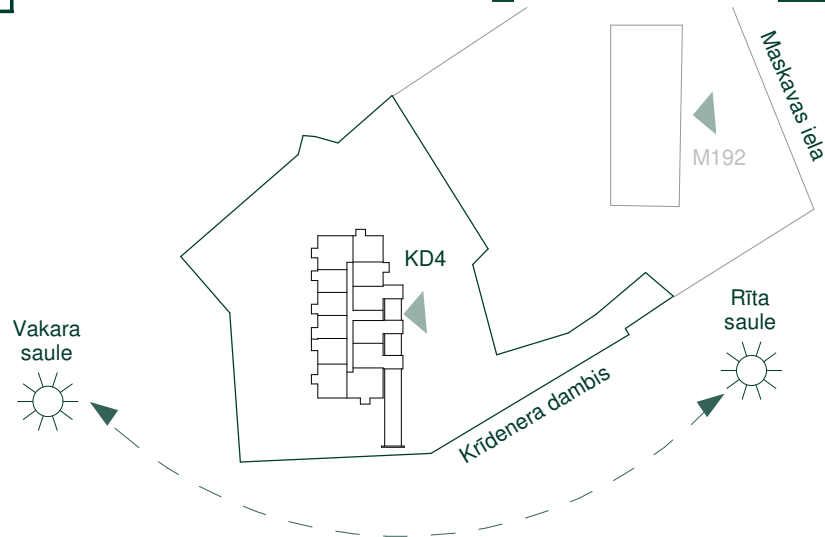

Dzīvoklis	Platība
1	
Ārtelpu platība	16.1 m²
Dzīvojamā platība	34.6 m²
	50.7 m²
2	
Ārtelpu platība	16.2 m²
Dzīvojamā platība	42.4 m²
	58.6 m²
3	
Ārtelpu platība	3.6 m²
Dzīvojamā platība	61.8 m²
	65.4 m²
4	
Ārtelpu platība	3.6 m²
Dzīvojamā platība	57.4 m²
	61.0 m²

Dzīvoklis	Platība
5	
Ārtelpu platība	4.8 m²
Dzīvojamā platība	43.2 m²
	48.0 m²
6	
Ārtelpu platība	4.8 m²
Dzīvojamā platība	40.2 m²
	45.0 m²
7	
Ārtelpu platība	3.9 m²
Dzīvojamā platība	39.3 m²
	43.2 m²
8	
Ārtelpu platība	3.9 m²
Dzīvojamā platība	40.0 m²
	43.9 m²



Dzīvoklis	Platība
9	
Ārtelpu platība	3.9 m²
Dzīvojamā platība	56.8 m²
	60.7 m²
10	
Ārtelpu platība	3.6 m²
Dzīvojamā platība	55.1 m²
	58.7 m²

Dzīvoklis	Platība
11	
Ārtelpu platība	3.6 m²
Dzīvojamā platība	42.9 m²
	46.5 m²
12	
Ārtelpu platība	15.8 m²
Dzīvojamā platība	39.9 m²
	55.7 m²

BONAVA

Bonava Latvija SIA
 Reģ. Nr. - 40003941615
 Būv.reģ.nr. - 11657
 Brīvības gatve 275,
 Rīga, Latvija, LV-1006
 info@bonava.lv, +371 67567841

DZĪVOJAMĀ MĀJA RĪGĀ, KRASTA KVARTĀLS, KRĪDENERA DAMBIS 4 Stāvs: 3

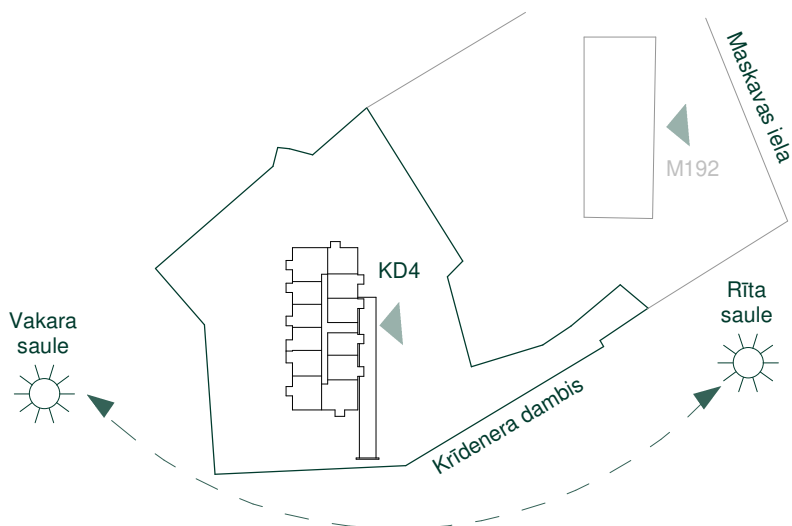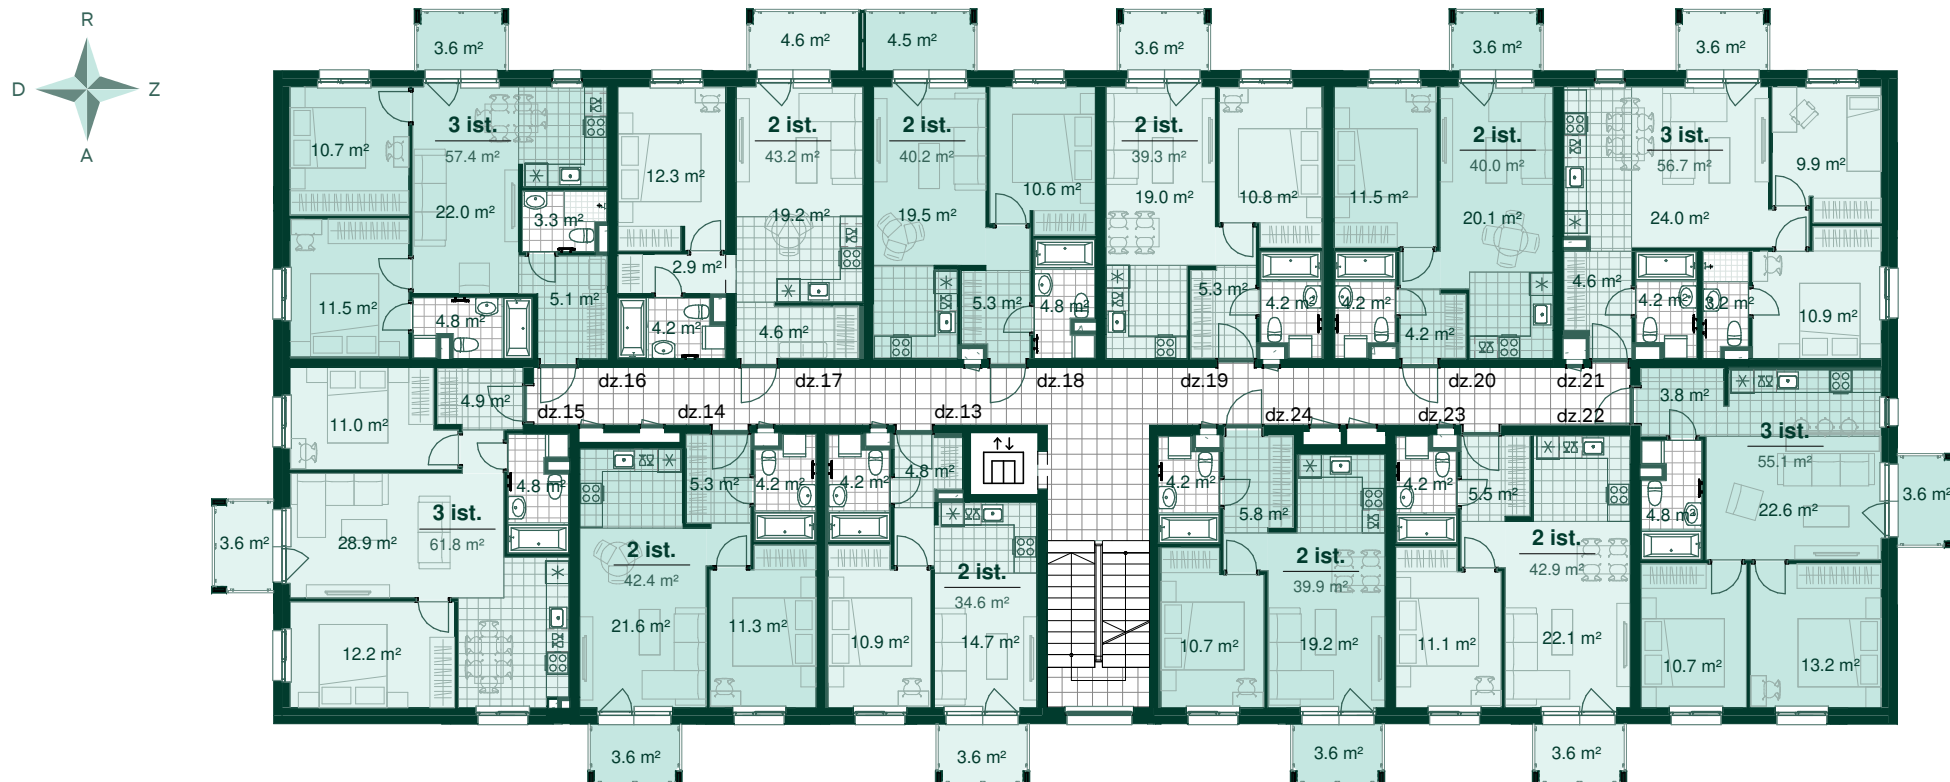

Dzīvoklis	Platība
13	
Ārtelpu platība	3.6 m²
Dzīvojamā platība	34.6 m²
	38.2 m²
14	
Ārtelpu platība	3.6 m²
Dzīvojamā platība	42.4 m²
	46.0 m²
15	
Ārtelpu platība	3.6 m²
Dzīvojamā platība	61.8 m²
	65.4 m²
16	
Ārtelpu platība	3.6 m²
Dzīvojamā platība	57.4 m²
	61.0 m²

Dzīvoklis	Platība
17	
Ārtelpu platība	4.6 m²
Dzīvojamā platība	43.2 m²
	47.8 m²
18	
Ārtelpu platība	4.5 m²
Dzīvojamā platība	40.2 m²
	44.7 m²
19	
Ārtelpu platība	3.6 m²
Dzīvojamā platība	39.3 m²
	42.9 m²
20	
Ārtelpu platība	3.6 m²
Dzīvojamā platība	40.0 m²
	43.6 m²




Dzīvoklis	Platība
21	
Ārtelpu platība	3.6 m²
Dzīvojamā platība	56.8 m²
	60.4 m²
22	
Ārtelpu platība	3.6 m²
Dzīvojamā platība	55.1 m²
	58.7 m²

Dzīvoklis	Platība
23	
Ārtelpu platība	3.6 m²
Dzīvojamā platība	42.9 m²
	46.5 m²
24	
Ārtelpu platība	3.6 m²
Dzīvojamā platība	39.9 m²
	43.5 m²



Bonava Latvija SIA
 Reģ. Nr. - 40003941615
 Būv.reģ.nr. - 11657
 Brīvības gatve 275,
 Rīga, Latvija, LV-1006
 info@bonava.lv, +371 67567841

DZĪVOJAMĀ MĀJA RĪGĀ, KRASTA KVARTĀLS, KRĪDENERA DAMBIS 4 Stāvs: 4

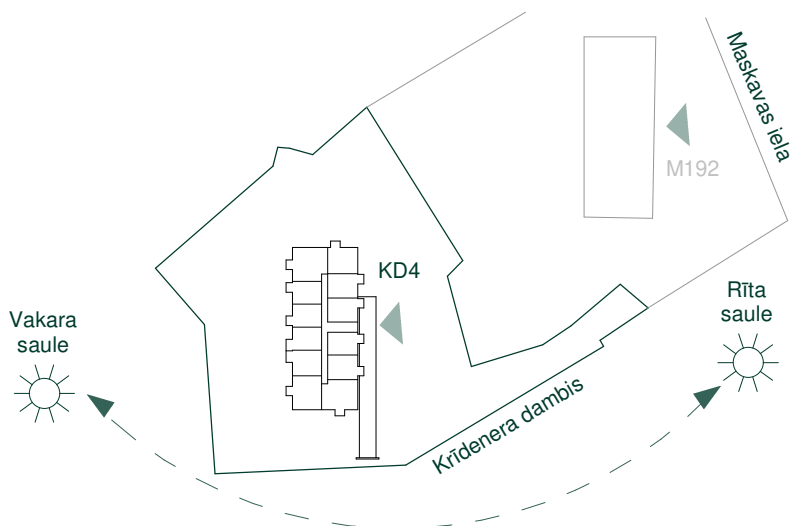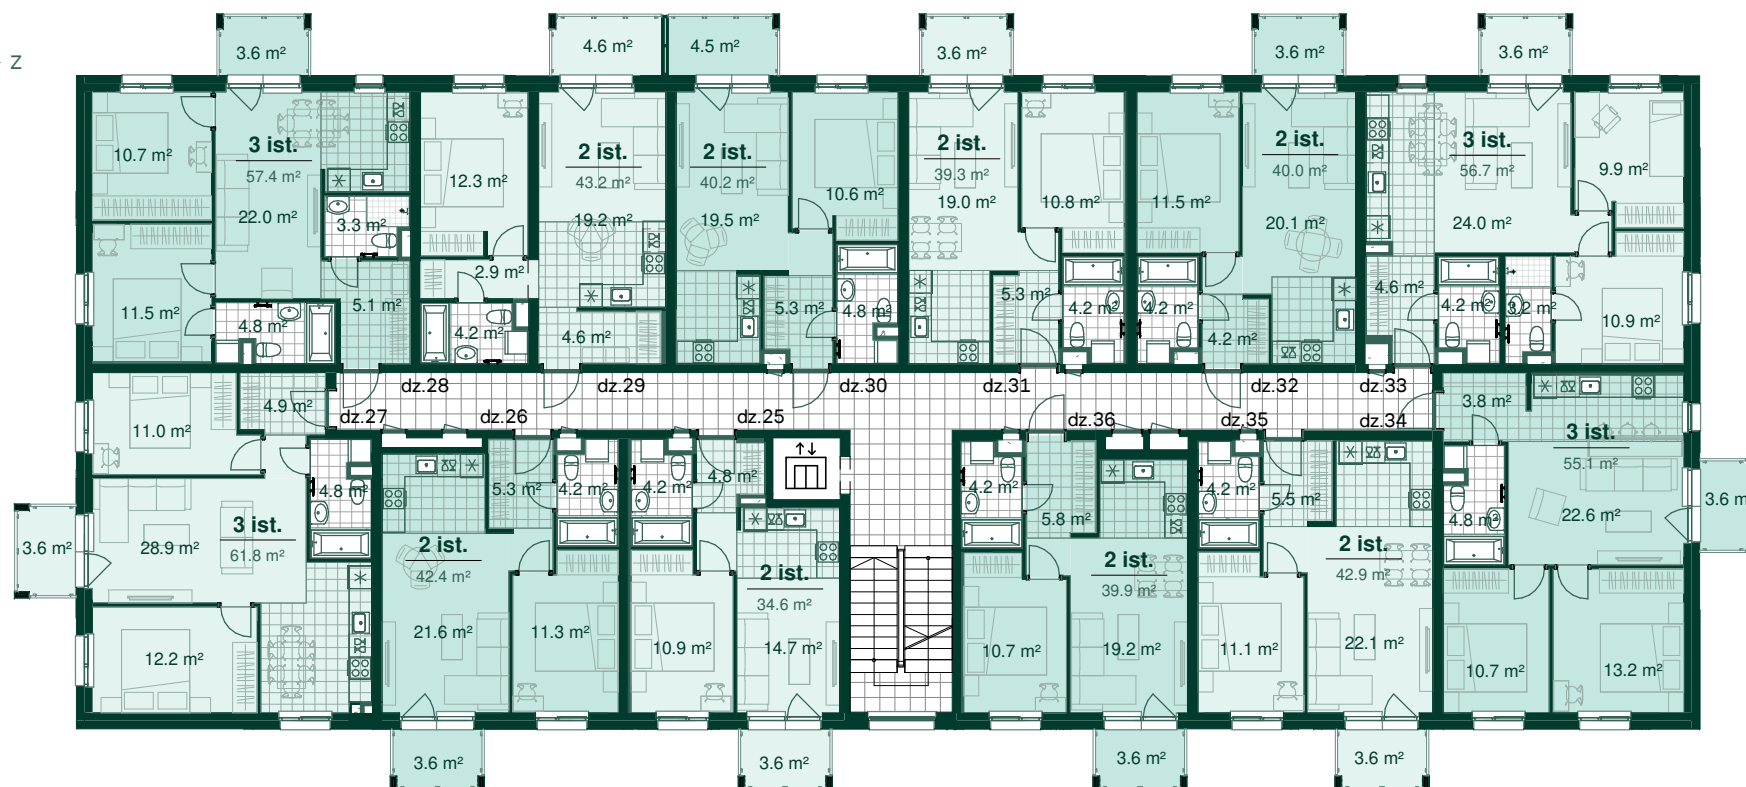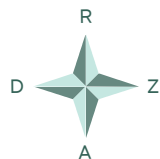

Dzīvoklis	Platība
25	
Ārtelpu platība	3.6 m ²
Dzīvojamā platība	34.6 m ²
	38.2 m ²
26	
Ārtelpu platība	3.6 m ²
Dzīvojamā platība	42.4 m ²
	46.0 m ²
27	
Ārtelpu platība	3.6 m ²
Dzīvojamā platība	61.8 m ²
	65.4 m ²
28	
Ārtelpu platība	3.6 m ²
Dzīvojamā platība	57.4 m ²
	61.0 m ²

Dzīvoklis	Platība
29	
Ārtelpu platība	4.6 m ²
Dzīvojamā platība	43.2 m ²
	47.8 m ²
30	
Ārtelpu platība	4.5 m ²
Dzīvojamā platība	40.2 m ²
	44.7 m ²
31	
Ārtelpu platība	3.6 m ²
Dzīvojamā platība	39.3 m ²
	42.9 m ²
32	
Ārtelpu platība	3.6 m ²
Dzīvojamā platība	40.0 m ²
	43.6 m ²



Dzīvoklis	Platība
33	
Ārtelpu platība	3.6 m ²
Dzīvojamā platība	56.8 m ²
	60.4 m ²
34	
Ārtelpu platība	3.6 m ²
Dzīvojamā platība	55.1 m ²
	58.7 m ²

Dzīvoklis	Platība
35	
Ārtelpu platība	3.6 m ²
Dzīvojamā platība	42.9 m ²
	46.5 m ²
36	
Ārtelpu platība	3.6 m ²
Dzīvojamā platība	39.9 m ²
	43.5 m ²



Bonava Latvija SIA
 Reģ. Nr - 40003941615
 Būv.reģ.nr. - 11657
 Brīvības gatve 275,
 Rīga, Latvija, LV-1006
 info@bonava.lv, +371 67567841

DZĪVOJAMĀ MĀJA RĪGĀ, KRĀSTA KVARTĀLS, KRĪDENERA DAMBIS 4 Stāvs: 5

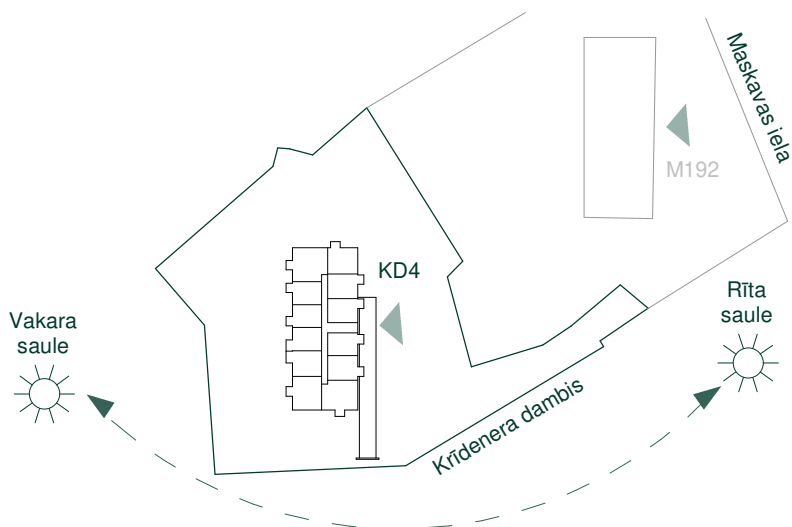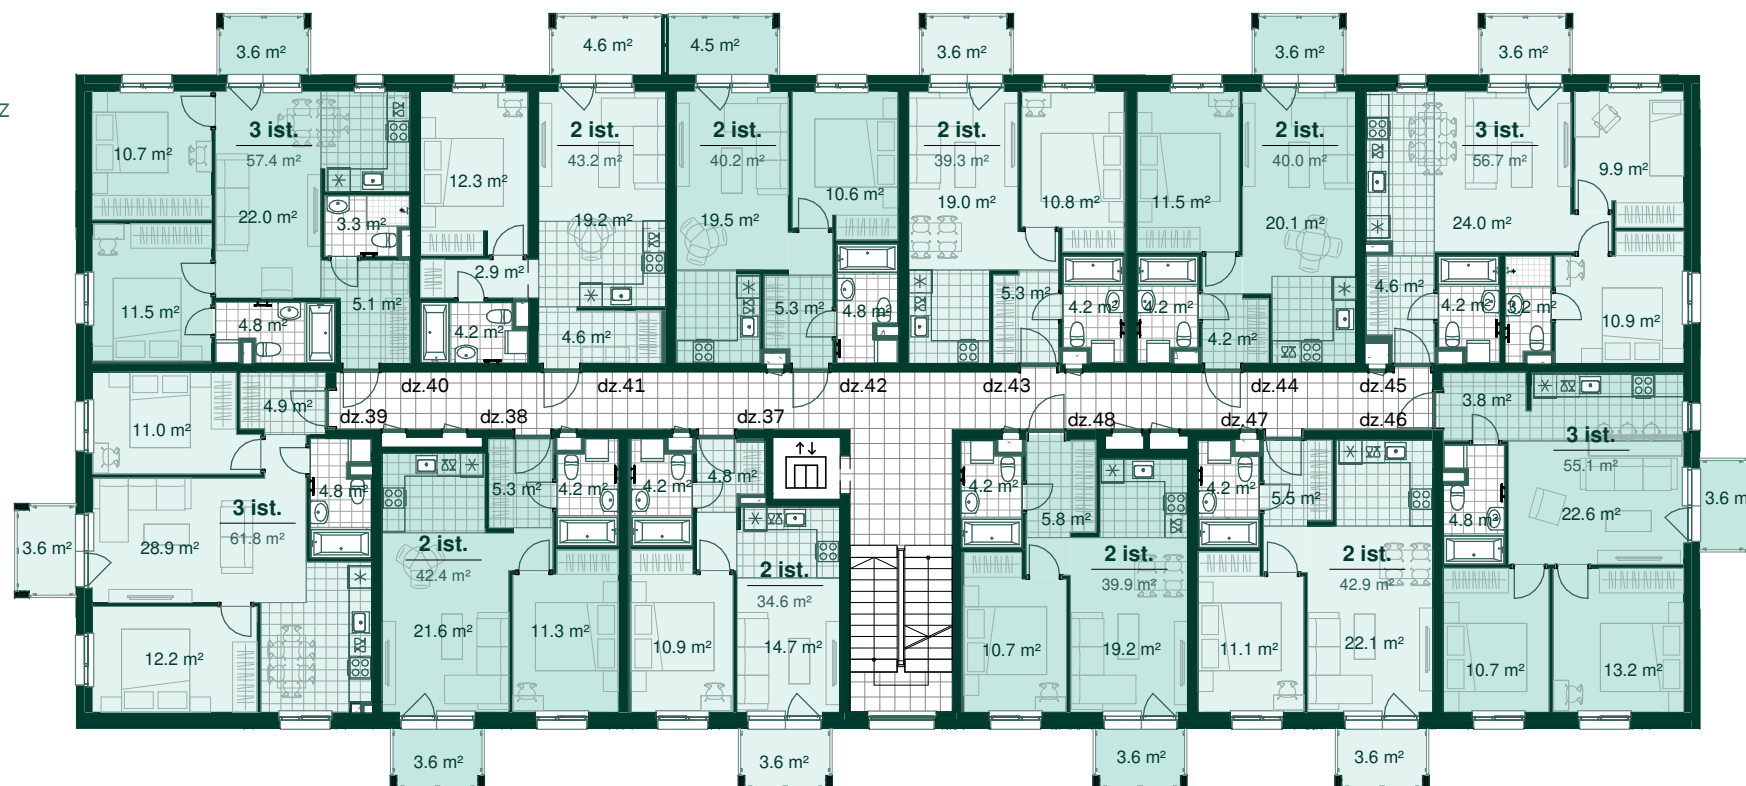

Dzīvoklis	Platība
37	
Ārtelpu platība	3.6 m²
Dzīvojamā platība	34.6 m²
	38.2 m²
38	
Ārtelpu platība	3.6 m²
Dzīvojamā platība	42.4 m²
	46.0 m²
39	
Ārtelpu platība	3.6 m²
Dzīvojamā platība	61.8 m²
	65.4 m²
40	
Ārtelpu platība	3.6 m²
Dzīvojamā platība	57.4 m²
	61.0 m²

Dzīvoklis	Platība
41	
Ārtelpu platība	4.6 m²
Dzīvojamā platība	43.2 m²
	47.8 m²
42	
Ārtelpu platība	4.5 m²
Dzīvojamā platība	40.2 m²
	44.7 m²
43	
Ārtelpu platība	3.6 m²
Dzīvojamā platība	39.3 m²
	42.9 m²
44	
Ārtelpu platība	3.6 m²
Dzīvojamā platība	40.0 m²
	43.6 m²


Dzīvoklis	Platība
45	
Ārtelpu platība	3.6 m²
Dzīvojamā platība	56.8 m²
	60.4 m²
46	
Ārtelpu platība	3.6 m²
Dzīvojamā platība	55.1 m²
	58.7 m²

Dzīvoklis	Platība
47	
Ārtelpu platība	3.6 m²
Dzīvojamā platība	42.9 m²
	46.5 m²
48	
Ārtelpu platība	3.6 m²
Dzīvojamā platība	39.9 m²
	43.5 m²



Bonava Latvija SIA
 Reģ. Nr - 40003941615
 Būv.reģ.nr. - 11657
 Brīvības gatve 275,
 Rīga, Latvija, LV-1006
 info@bonava.lv, +371 67567841

DZĪVOJAMĀ MĀJA RĪGĀ, KRASTA KVARTĀLS, KRĪDENERA DAMBIS 4 Stāvs: 6

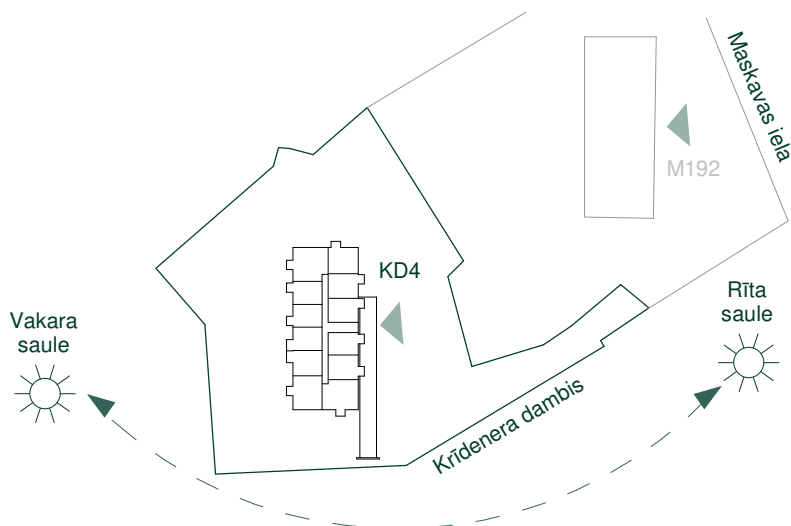

Dzīvoklis	Platība
49	
Ārtelpu platība	3.6 m²
Dzīvojamā platība	34.6 m²
	38.2 m²
50	
Ārtelpu platība	3.6 m²
Dzīvojamā platība	42.4 m²
	46.0 m²
51	
Ārtelpu platība	3.6 m²
Dzīvojamā platība	61.8 m²
	65.4 m²
52	
Ārtelpu platība	3.6 m²
Dzīvojamā platība	77.5 m²
	81.1 m²

Dzīvoklis	Platība
53	
Ārtelpu platība	9.3 m²
Dzīvojamā platība	63.6 m²
	72.9 m²
54	
Ārtelpu platība	3.6 m²
Dzīvojamā platība	39.3 m²
	42.9 m²
55	
Ārtelpu platība	3.6 m²
Dzīvojamā platība	40.0 m²
	43.6 m²
56	
Ārtelpu platība	3.6 m²
Dzīvojamā platība	56.9 m²
	60.5 m²



Dzīvoklis	Platība
57	
Ārtelpu platība	3.6 m²
Dzīvojamā platība	55.1 m²
	58.7 m²
58	
Ārtelpu platība	3.6 m²
Dzīvojamā platība	42.9 m²
	46.5 m²

Dzīvoklis	Platība
59	
Ārtelpu platība	3.6 m²
Dzīvojamā platība	39.9 m²
	43.5 m²



Bonava Latvija SIA
 Reģ. Nr - 40003941615
 Būv.reģ.nr. - 11657
 Brīvības gatve 275,
 Rīga, Latvija, LV-1006
 info@bonava.lv, +371 67567841

DZĪVOJAMĀ MĀJA RĪGĀ, KRĀSTA KVARTĀLS, KRĪDENERA DAMBIS 4 Stāvs: 7

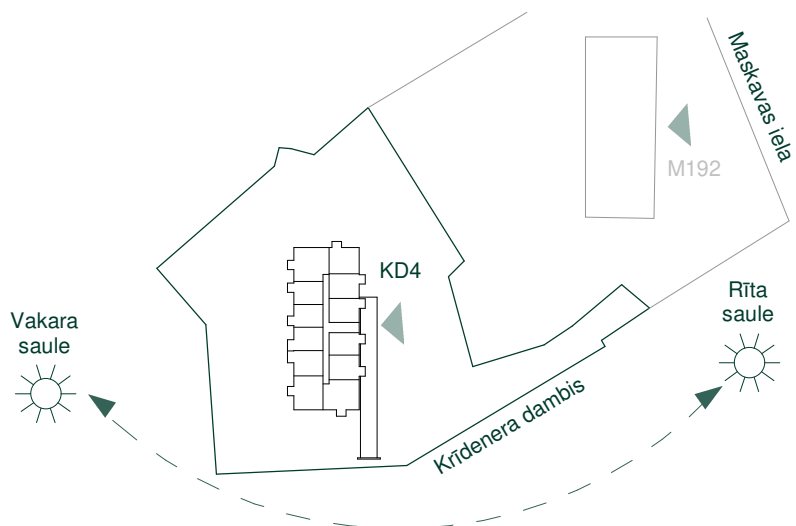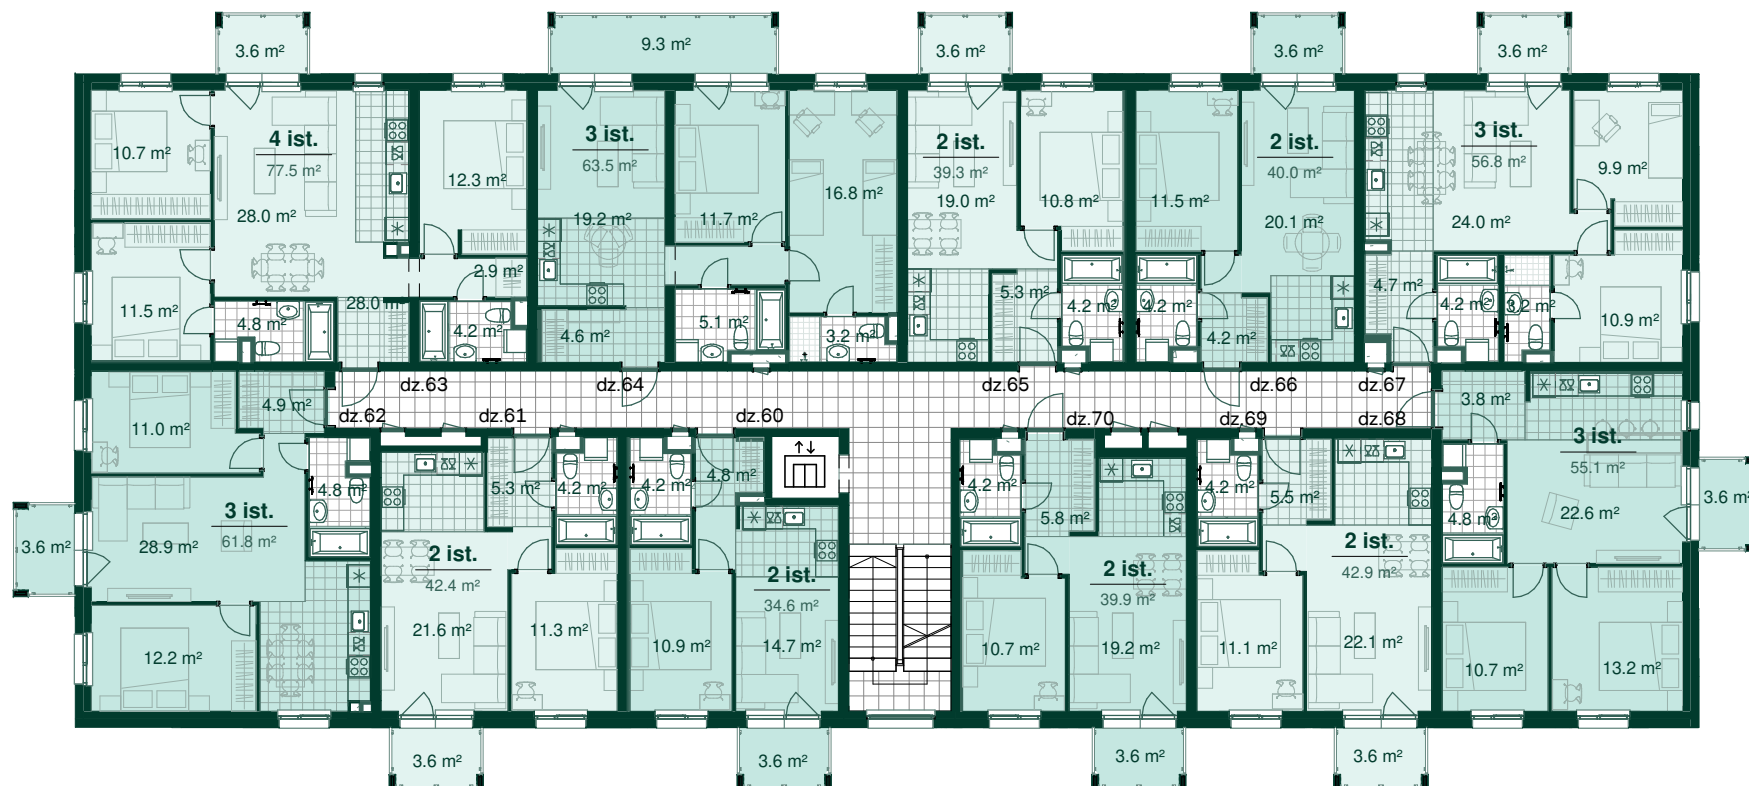

Dzīvoklis	Platība
60	
Ārtelpu platība	3.6 m²
Dzīvojamā platība	34.6 m²
	38.2 m²
61	
Ārtelpu platība	3.6 m²
Dzīvojamā platība	42.4 m²
	46.0 m²
62	
Ārtelpu platība	3.6 m²
Dzīvojamā platība	61.8 m²
	65.4 m²
63	
Ārtelpu platība	3.6 m²
Dzīvojamā platība	77.5 m²
	81.1 m²

Dzīvoklis	Platība
64	
Ārtelpu platība	9.3 m²
Dzīvojamā platība	63.6 m²
	72.9 m²
65	
Ārtelpu platība	3.6 m²
Dzīvojamā platība	39.3 m²
	42.9 m²
66	
Ārtelpu platība	3.6 m²
Dzīvojamā platība	40.0 m²
	43.6 m²
67	
Ārtelpu platība	3.6 m²
Dzīvojamā platība	56.9 m²
	60.5 m²



Dzīvoklis	Platība
68	
Ārtelpu platība	3.6 m²
Dzīvojamā platība	55.1 m²
	58.7 m²
69	
Ārtelpu platība	3.6 m²
Dzīvojamā platība	42.9 m²
	46.5 m²

Dzīvoklis	Platība
70	
Ārtelpu platība	3.6 m²
Dzīvojamā platība	39.9 m²
	43.5 m²



Bonava Latvija SIA
 Reģ. Nr - 40003941615
 Būv.reģ.nr. - 11657
 Brīvības gatve 275,
 Rīga, Latvija, LV-1006
 info@bonava.lv, +371 67567841

DZĪVOJAMĀ MĀJA RĪGĀ, KRĀSTA KVARTĀLS, KRĪDENERA DAMBIS 4 Stāvs: 8

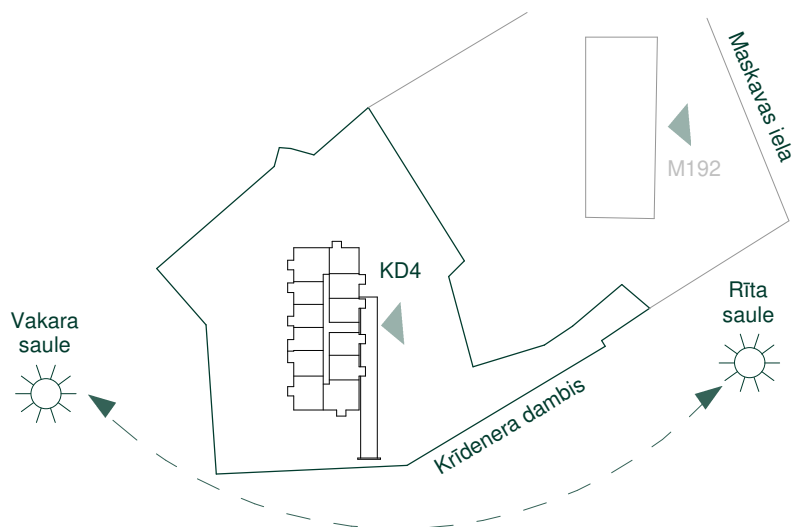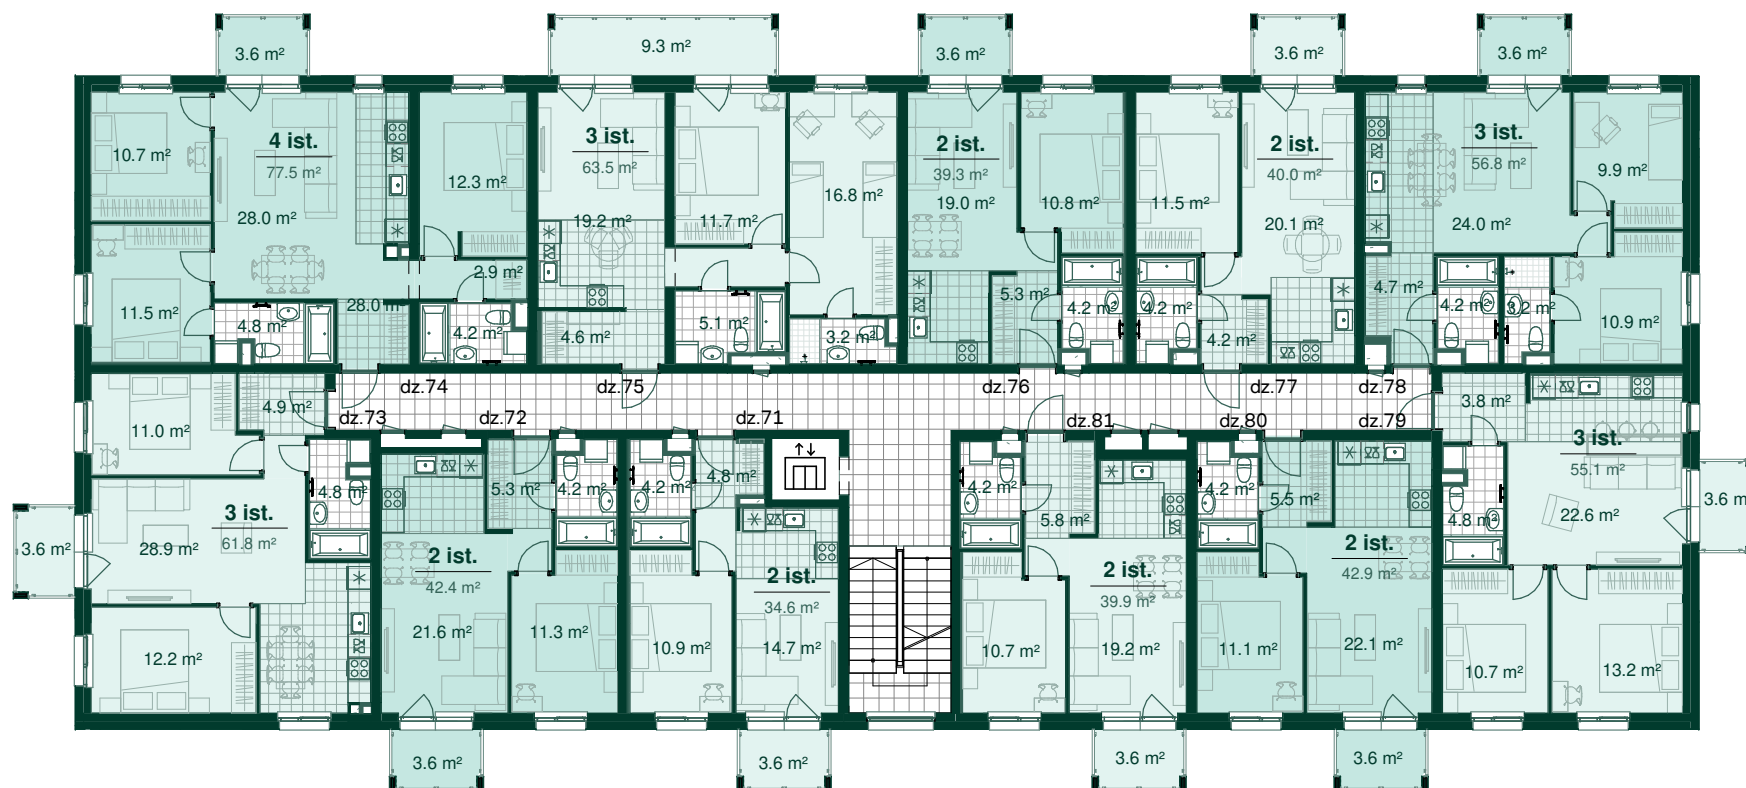

Dzīvoklis	Platība
71	
Ārtelpu platība	3.6 m²
Dzīvojamā platība	34.6 m²
	38.2 m²
72	
Ārtelpu platība	3.6 m²
Dzīvojamā platība	42.4 m²
	46.0 m²
73	
Ārtelpu platība	3.6 m²
Dzīvojamā platība	61.8 m²
	65.4 m²
74	
Ārtelpu platība	3.6 m²
Dzīvojamā platība	77.5 m²
	81.1 m²



Dzīvoklis	Platība
75	
Ārtelpu platība	9.3 m²
Dzīvojamā platība	63.6 m²
	72.9 m²
76	
Ārtelpu platība	3.6 m²
Dzīvojamā platība	39.3 m²
	42.9 m²
77	
Ārtelpu platība	3.6 m²
Dzīvojamā platība	40.0 m²
	43.6 m²
78	
Ārtelpu platība	3.6 m²
Dzīvojamā platība	56.9 m²
	60.5 m²

Dzīvoklis	Platība
79	
Ārtelpu platība	3.6 m²
Dzīvojamā platība	55.1 m²
	58.7 m²
80	
Ārtelpu platība	3.6 m²
Dzīvojamā platība	42.9 m²
	46.5 m²

Dzīvoklis	Platība
81	
Ārtelpu platība	3.6 m²
Dzīvojamā platība	39.9 m²
	43.5 m²



Bonava Latvija SIA
 Reģ. Nr - 40003941615
 Būv.reģ.nr. - 11657
 Brīvības gatve 275,
 Rīga, Latvija, LV-1006
 info@bonava.lv, +371 67567841

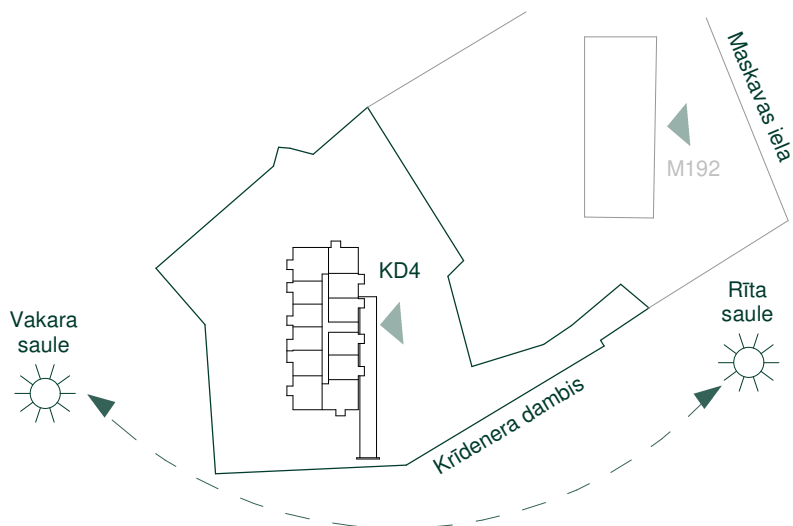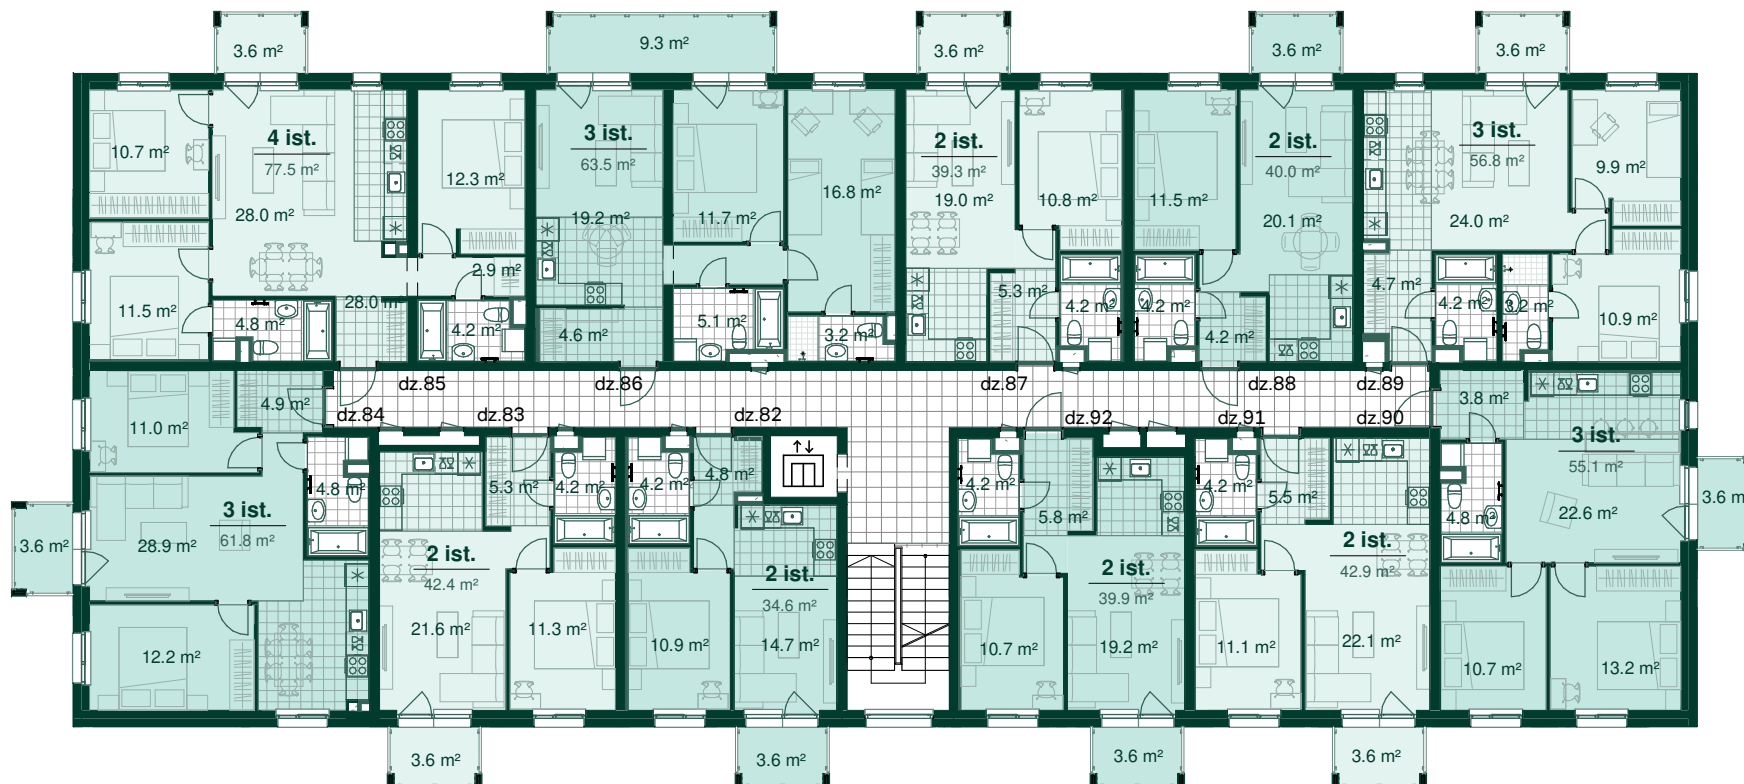

Dzīvoklis	Platība
92	
Ārtelpu platība	3.6 m ²
Dzīvojamā platība	39.9 m ²
	43.5 m ²