


BONAVA PROJEKTS - DREILINGA MĀJAS COMFORT

STOPIŅU NOV., DREIĻĀS, ROBEŽU IELĀ 17

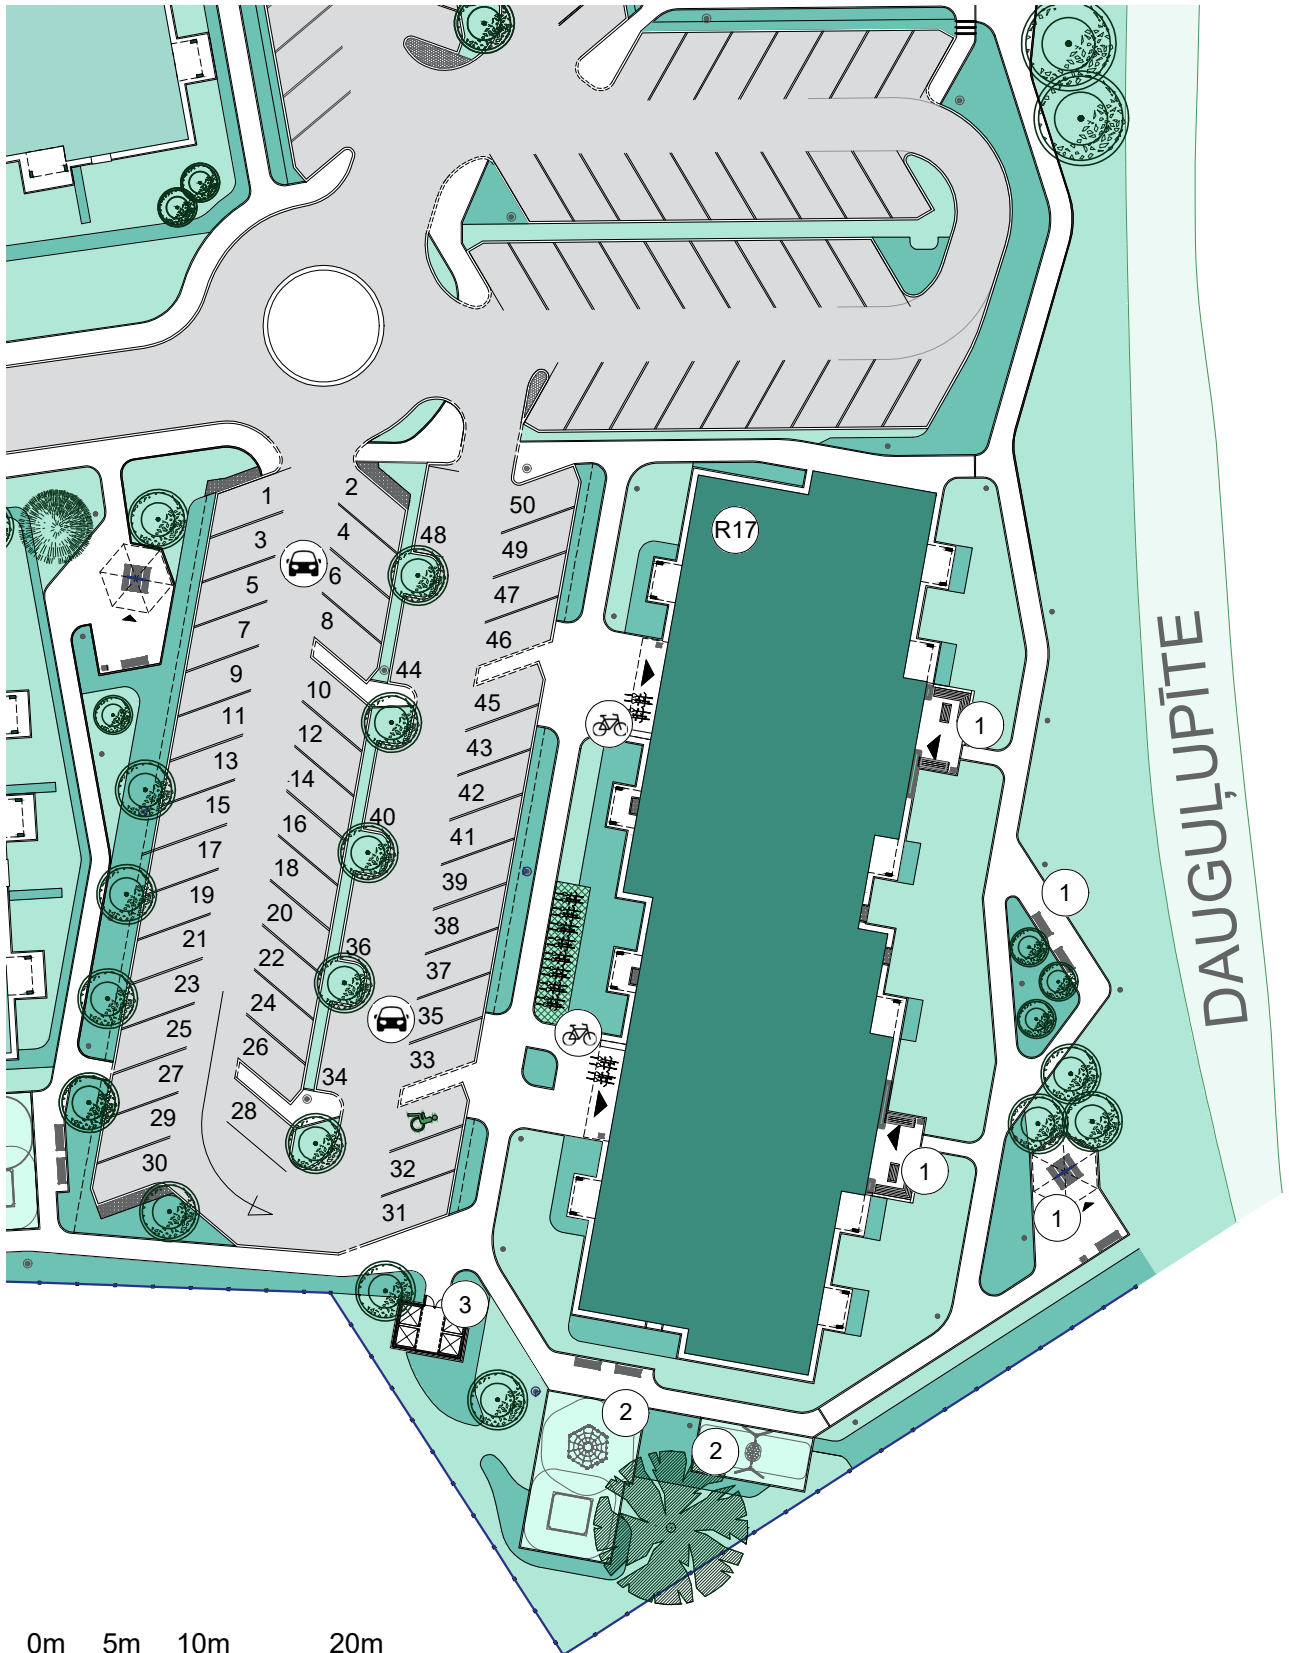

0m 5m 10m 20m

APZĪMĒJUMI:

Dzīvojamā māja, Robežu iela 17

Atpūtas zona

Bērnu rotaļu zona

R17

1

2

Atkritumu novietne

Atklātā autostāvvietā

Velonovietne

3