


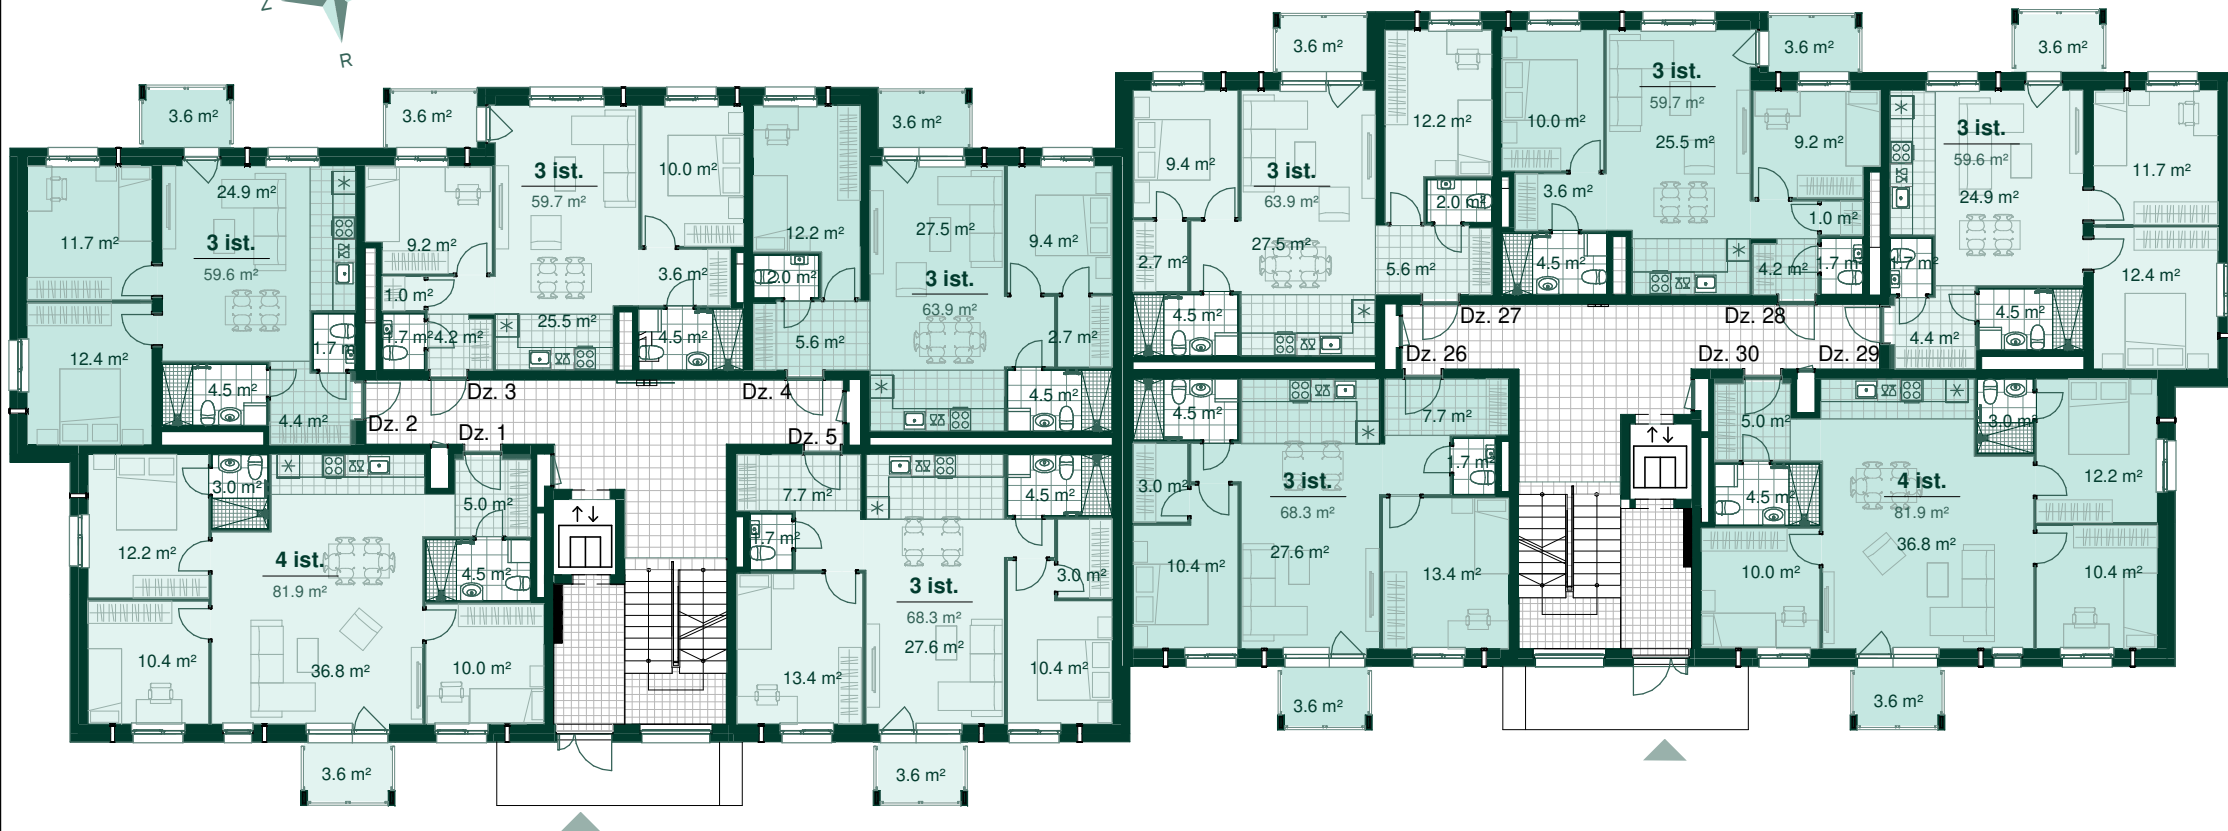

Robežu iela

Daugupīte

Vakara
saule

Rīta
saule

Dzīvoklis	Platība
1	
Ārtelpu platība	3.6 m²
Dzīvojamā platība	81.9 m²
	85.5 m²
2	
Ārtelpu platība	3.6 m²
Dzīvojamā platība	59.6 m²
	63.2 m²
3	
Ārtelpu platība	3.6 m²
Dzīvojamā platība	59.7 m²
	63.3 m²

Dzīvoklis	Platība
4	
Ārtelpu platība	3.6 m²
Dzīvojamā platība	63.9 m²
	67.5 m²
5	
Ārtelpu platība	3.6 m²
Dzīvojamā platība	68.3 m²
	71.9 m²
26	
Ārtelpu platība	3.6 m²
Dzīvojamā platība	68.3 m²
	71.9 m²

Dzīvoklis	Platība
27	
Ārtelpu platība	3.6 m²
Dzīvojamā platība	63.9 m²
	67.5 m²
28	
Ārtelpu platība	3.6 m²
Dzīvojamā platība	59.7 m²
	63.3 m²



Dzīvoklis	Platība
29	
Ārtelpu platība	3.6 m²
Dzīvojamā platība	59.6 m²
	63.2 m²
30	
Ārtelpu platība	3.6 m²
Dzīvojamā platība	81.9 m²
	85.5 m²

Bonava Latvija SIA
 Reģ. Nr - 40003941615
 Būv.reģ.nr. - 11657
 Brīvības gatve 275,
 Rīga, Latvija, LV-1006
 info@bonava.lv, +371 67567841



DZĪVOJAMĀS MĀJAS DREILĪŅOS, STOPĪŅU NOVADĀ, ROBEŽU IELĀ 17.

STĀVS: 2.

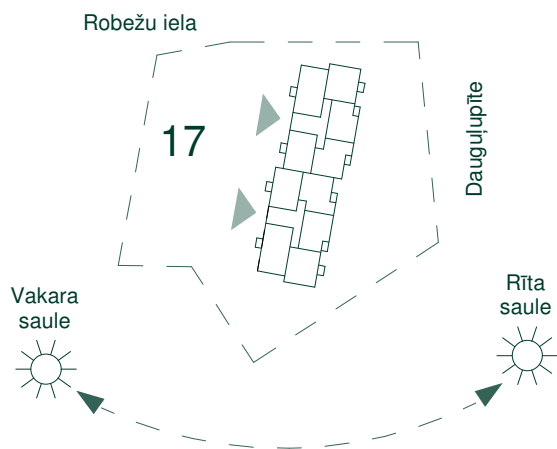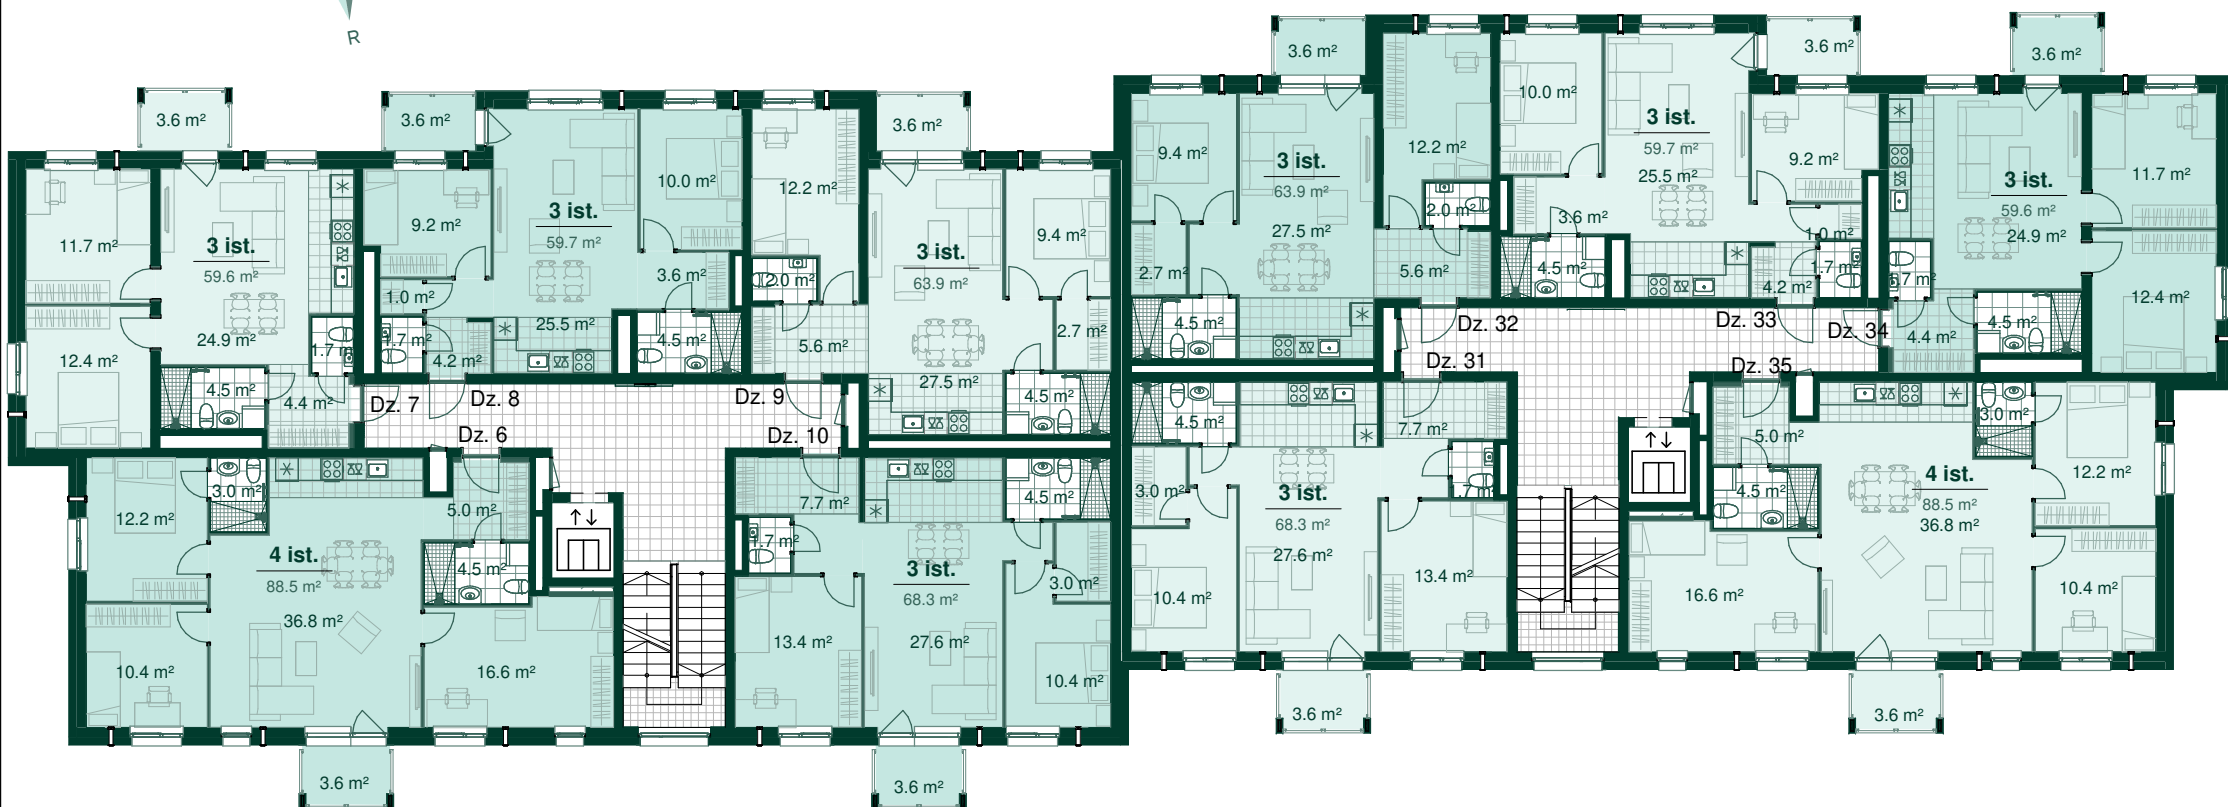

Dzīvoklis	Platība
6	
Ārtelpu platība	3.6 m²
Dzīvojamā platība	88.5 m²
	92.1 m²
7	
Ārtelpu platība	3.6 m²
Dzīvojamā platība	59.6 m²
	63.2 m²
8	
Ārtelpu platība	3.6 m²
Dzīvojamā platība	59.7 m²
	63.3 m²

Dzīvoklis	Platība
9	
Ārtelpu platība	3.6 m²
Dzīvojamā platība	63.9 m²
	67.5 m²
10	
Ārtelpu platība	3.6 m²
Dzīvojamā platība	68.3 m²
	71.9 m²
31	
Ārtelpu platība	3.6 m²
Dzīvojamā platība	68.3 m²
	71.9 m²

Dzīvoklis	Platība
32	
Ārtelpu platība	3.6 m²
Dzīvojamā platība	63.9 m²
	67.5 m²
33	
Ārtelpu platība	3.6 m²
Dzīvojamā platība	59.7 m²
	63.3 m²

Dzīvoklis	Platība
34	
Ārtelpu platība	3.6 m²
Dzīvojamā platība	59.6 m²
	63.2 m²
35	
Ārtelpu platība	3.6 m²
Dzīvojamā platība	88.5 m²
	92.1 m²




BONAVA

Bonava Latvija SIA
Reģ. Nr - 40003941615
Būv.reģ.nr. - 11657
Brīvības gatve 275,
Rīga, Latvija, LV-1006
info@bonava.lv, +371 67567841



DZĪVOJAMĀS MĀJAS DREILĪŅOS, STOPĪŅU NOVADĀ, ROBEŽU IELĀ 17.

STĀVS: 3.

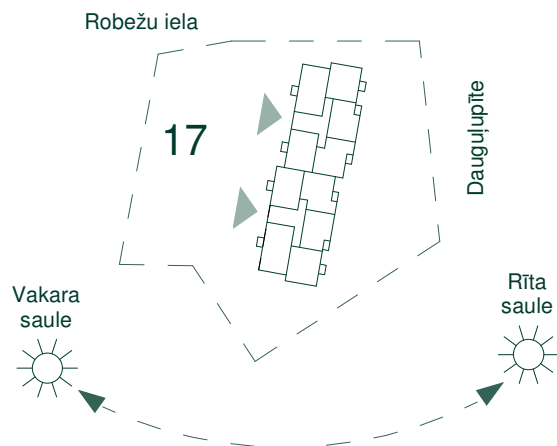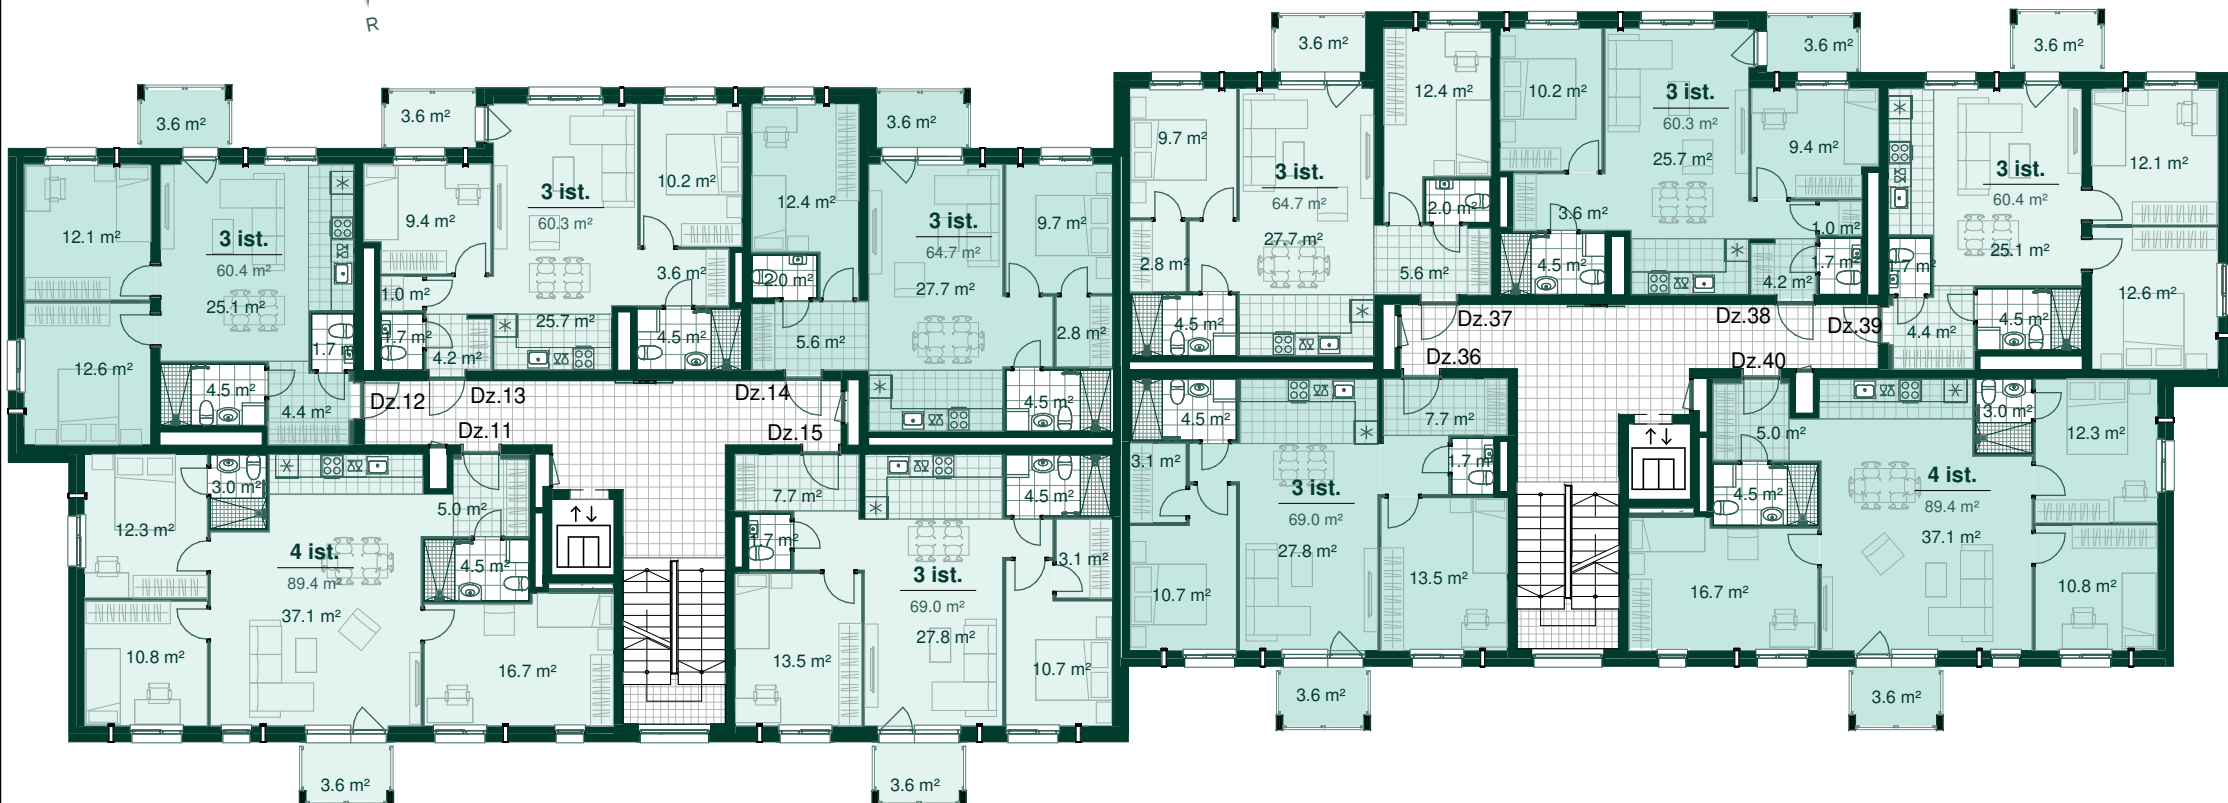

Dzīvoklis	Platība
11	
Ārtelpu platība	3.6 m²
Dzīvojamā platība	89.4 m²
	93.0 m²
12	
Ārtelpu platība	3.6 m²
Dzīvojamā platība	60.4 m²
	64.0 m²
13	
Ārtelpu platība	3.6 m²
Dzīvojamā platība	60.3 m²
	63.9 m²

Dzīvoklis	Platība
14	
Ārtelpu platība	3.6 m²
Dzīvojamā platība	64.7 m²
	68.3 m²
15	
Ārtelpu platība	3.6 m²
Dzīvojamā platība	69.0 m²
	72.6 m²
36	
Ārtelpu platība	3.6 m²
Dzīvojamā platība	69.0 m²
	72.6 m²

Dzīvoklis	Platība
37	
Ārtelpu platība	3.6 m²
Dzīvojamā platība	64.7 m²
	68.3 m²
38	
Ārtelpu platība	3.6 m²
Dzīvojamā platība	60.3 m²
	63.9 m²

Dzīvoklis	Platība
39	
Ārtelpu platība	3.6 m²
Dzīvojamā platība	60.4 m²
	64.0 m²
40	
Ārtelpu platība	3.6 m²
Dzīvojamā platība	89.4 m²
	93.0 m²





Bonava Latvija SIA
Reģ. Nr. - 40003941615
Būv.reģ.nr. - 11657
Brīvības gatve 275,
Rīga, Latvija, LV-1006
info@bonava.lv, +371 67567841



DZĪVOJAMĀS MĀJAS DREILIŅOS, STOPIŅU NOVADĀ, ROBEŽU IELĀ 17.

STĀVS: 4.

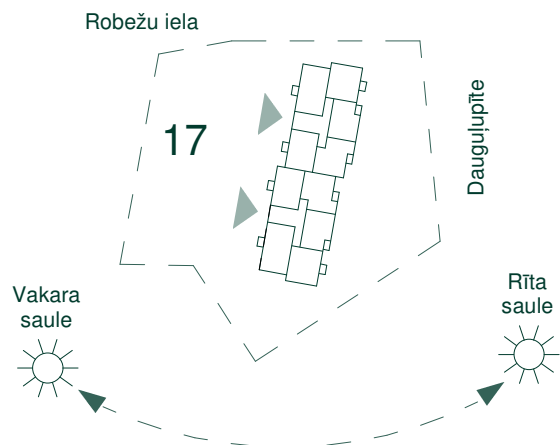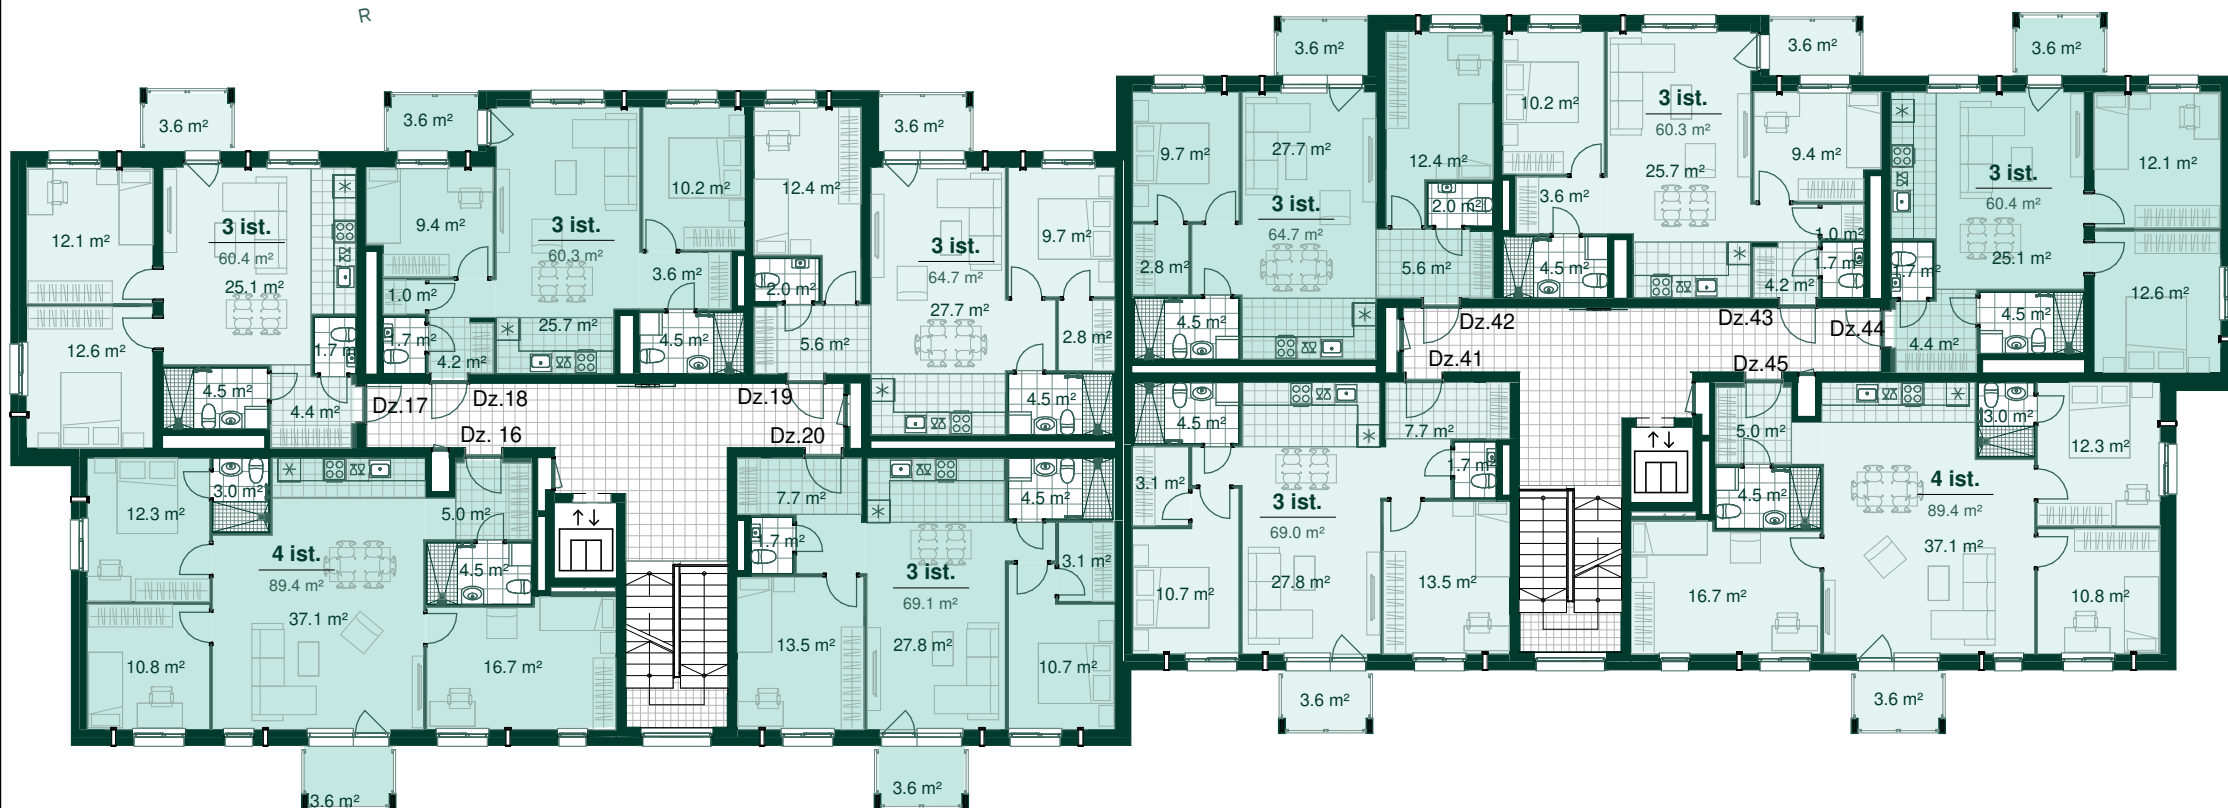

Dzīvoklis	Platība
16	
Ārtelpu platība	3.6 m²
Dzīvojamā platība	89.4 m²
	93.0 m²
17	
Ārtelpu platība	3.6 m²
Dzīvojamā platība	60.4 m²
	64.0 m²
18	
Ārtelpu platība	3.6 m²
Dzīvojamā platība	60.3 m²
	63.9 m²

Dzīvoklis	Platība
19	
Ārtelpu platība	3.6 m²
Dzīvojamā platība	64.7 m²
	68.3 m²
20	
Ārtelpu platība	3.6 m²
Dzīvojamā platība	69.0 m²
	72.6 m²
41	
Ārtelpu platība	3.6 m²
Dzīvojamā platība	69.0 m²
	72.6 m²

Dzīvoklis	Platība
42	
Ārtelpu platība	3.6 m²
Dzīvojamā platība	64.7 m²
	68.3 m²
43	
Ārtelpu platība	3.6 m²
Dzīvojamā platība	60.3 m²
	63.9 m²

Dzīvoklis	Platība
44	
Ārtelpu platība	3.6 m²
Dzīvojamā platība	60.4 m²
	64.0 m²
45	
Ārtelpu platība	3.6 m²
Dzīvojamā platība	89.4 m²
	93.0 m²





Bonava Latvija SIA
Reģ. Nr - 40003941615
Būv.reģ.nr. - 11657
Brīvības gatve 275,
Rīga, Latvija, LV-1006
info@bonava.lv, +371 67567841



DZĪVOJAMĀS MĀJAS DREILIŅOS, STOPIŅU NOVADĀ, ROBEŽU IELĀ 17.

STĀVS: 5.

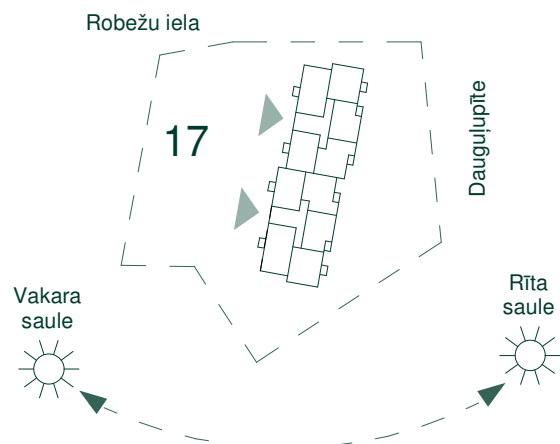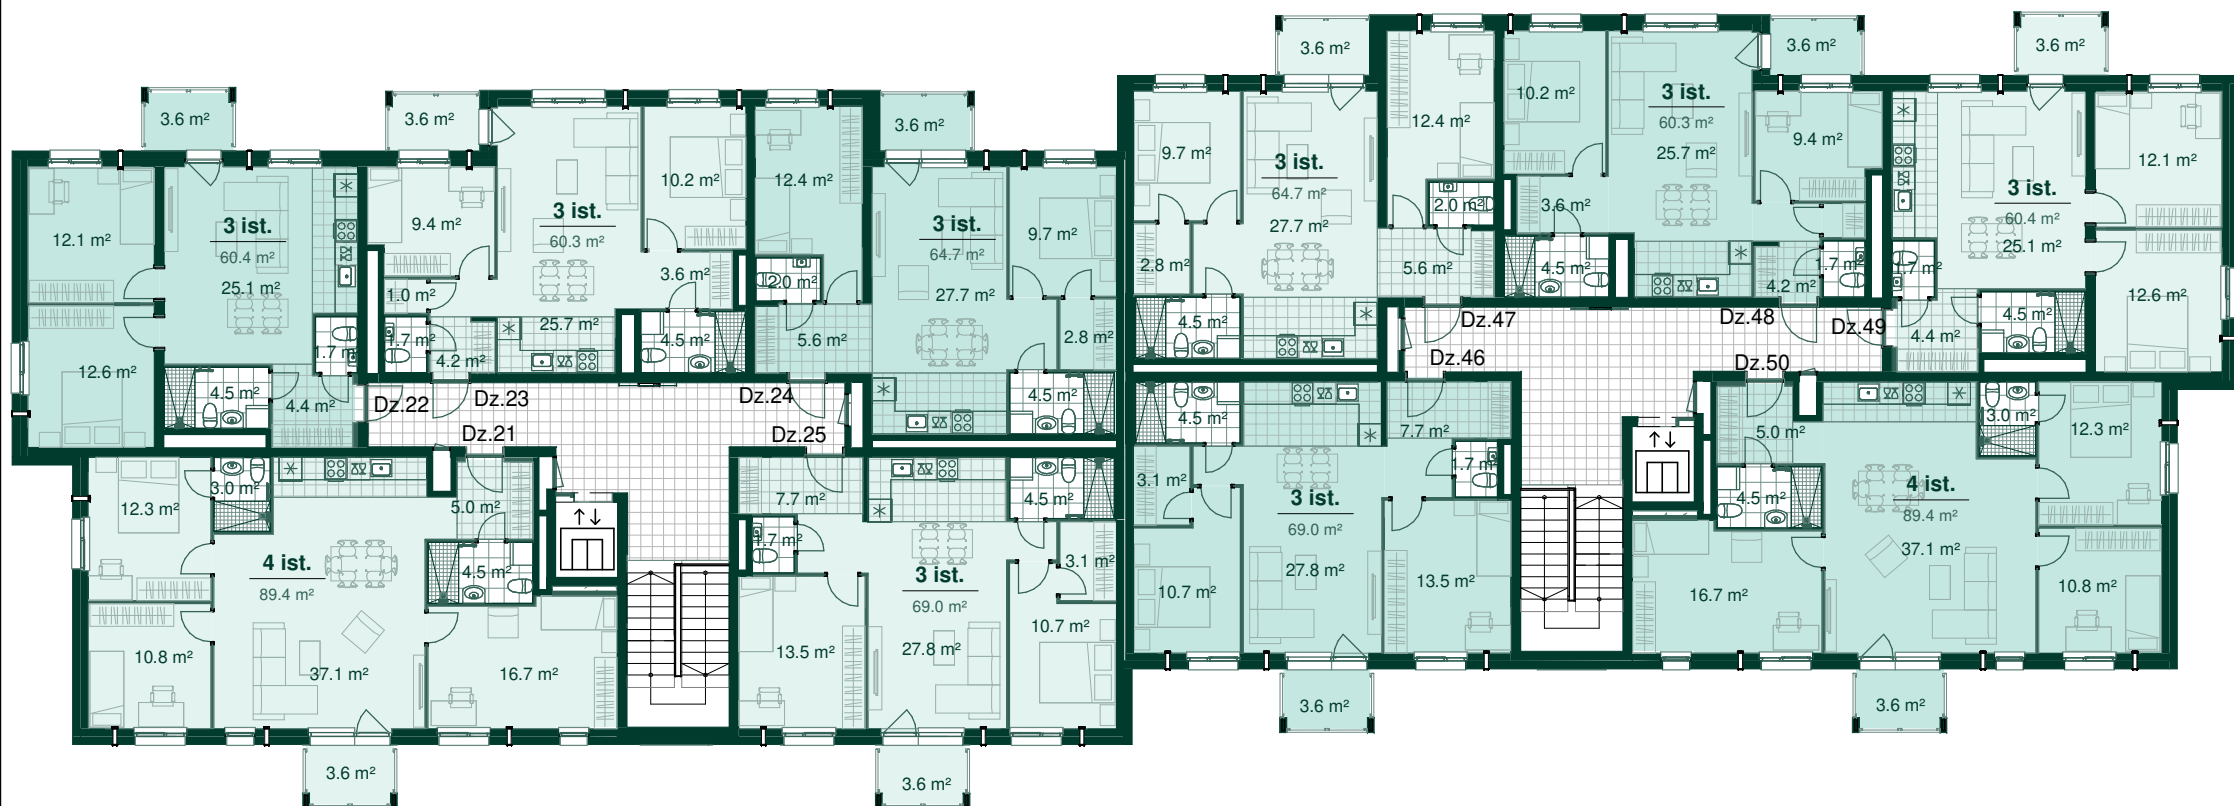

Dzīvoklis	Platība
21	
Ārtelpu platība	3.6 m²
Dzīvojamā platība	89.4 m²
	93.0 m²
22	
Ārtelpu platība	3.6 m²
Dzīvojamā platība	60.4 m²
	64.0 m²
23	
Ārtelpu platība	3.6 m²
Dzīvojamā platība	60.3 m²
	63.9 m²

Dzīvoklis	Platība
24	
Ārtelpu platība	3.6 m²
Dzīvojamā platība	64.7 m²
	68.3 m²
25	
Ārtelpu platība	3.6 m²
Dzīvojamā platība	69.0 m²
	72.6 m²
46	
Ārtelpu platība	3.6 m²
Dzīvojamā platība	69.0 m²
	72.6 m²

Dzīvoklis	Platība
47	
Ārtelpu platība	3.6 m²
Dzīvojamā platība	64.7 m²
	68.3 m²
48	
Ārtelpu platība	3.6 m²
Dzīvojamā platība	60.3 m²
	63.9 m²

Dzīvoklis	Platība
49	
Ārtelpu platība	3.6 m²
Dzīvojamā platība	60.4 m²
	64.0 m²
50	
Ārtelpu platība	3.6 m²
Dzīvojamā platība	89.4 m²
	93.0 m²


BONAVA

Bonava Latvija SIA
Reģ. Nr - 40003941615
Būv.reģ.nr. - 11657
Brīvības gatve 275,
Rīga, Latvija, LV-1006
info@bonava.lv, +371 67567841