
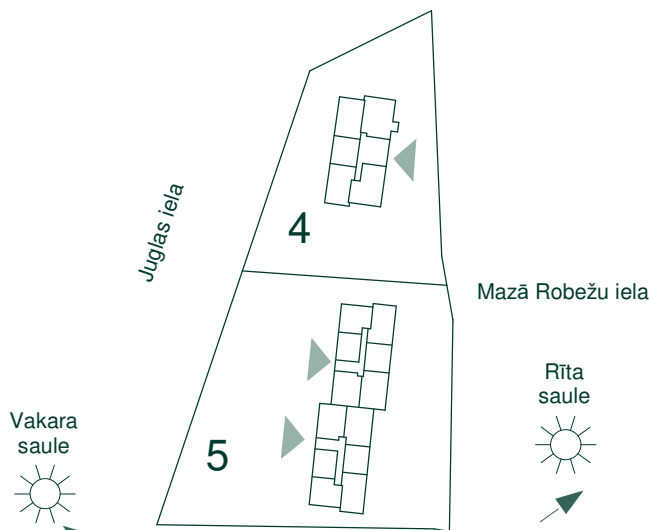


DZĪVOJAMĀS MĀJAS DREILIŅOS, STOPIŅU NOVADĀ, MAZĀ ROBEŽU IELA 5 Stāvs: 1.

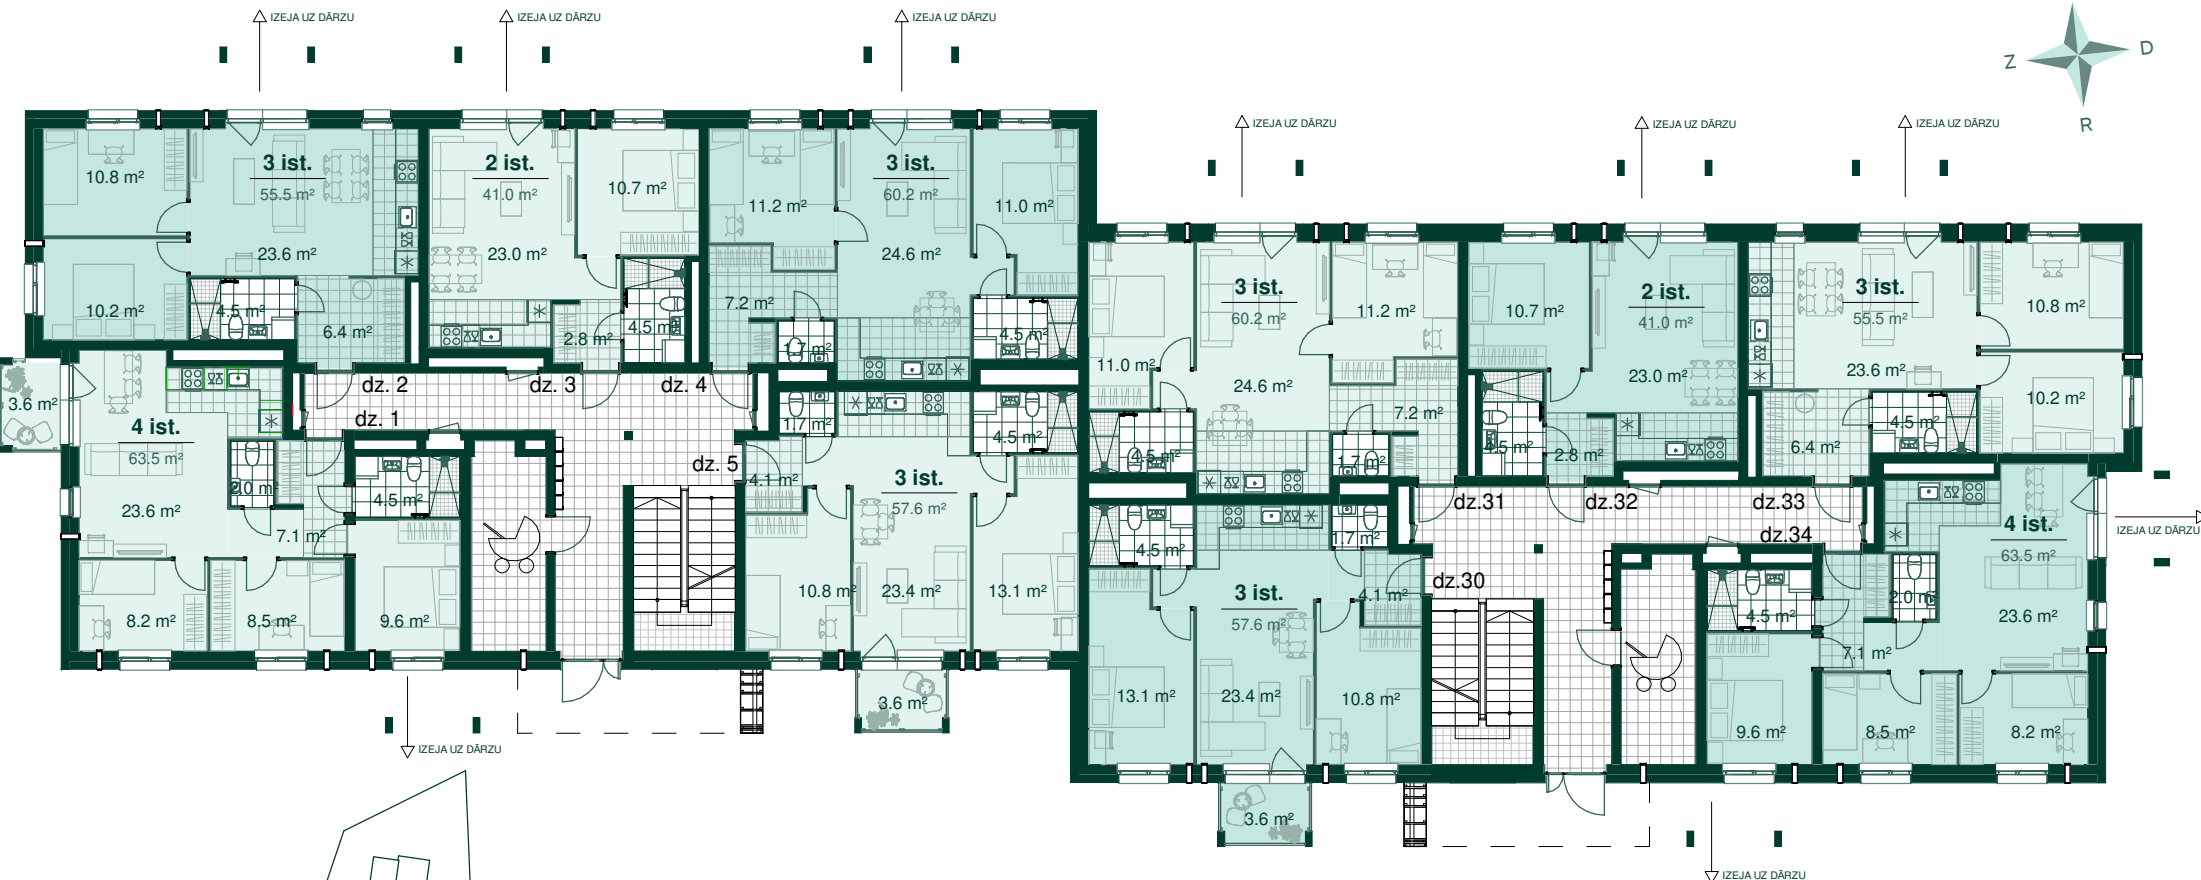

Dzīvoklis	Platība
1	
Ārtelpu platība	3.6 m²
Dzīvojamā platība	63.5 m²
	67.1 m²
2	
Ārtelpu platība	73.5 m²
Dzīvojamā platība	55.5 m²
	129.0 m²
3	
Ārtelpu platība	31.0 m²
Dzīvojamā platība	41.0 m²
	72.0 m²

Dzīvoklis	Platība
4	
Ārtelpu platība	50.0 m²
Dzīvojamā platība	60.2 m²
	110.2 m²
5	
Ārtelpu platība	3.6 m²
Dzīvojamā platība	57.6 m²
	61.2 m²
30	
Ārtelpu platība	3.6 m²
Dzīvojamā platība	57.6 m²
	61.2 m²



Dzīvoklis	Platība
31	
Ārtelpu platība	52.3 m²
Dzīvojamā platība	60.2 m²
	112.5 m²
32	
Ārtelpu platība	31.3 m²
Dzīvojamā platība	41.0 m²
	72.3 m²

Dzīvoklis	Platība
33	
Ārtelpu platība	82.9 m²
Dzīvojamā platība	55.5 m²
	138.4 m²
34	
Ārtelpu platība	27.8 m²
Dzīvojamā platība	63.5 m²
	91.3 m²



Bonava Latvija SIA
 Reģ. Nr. - 40003941615
 Būv.reģ.nr. - 11657
 Brīvības gatve 275,
 Rīga, Latvija, LV-1006
 info@bonava.lv, +371 67567841

DZĪVOJAMĀS MĀJAS DREILIŅOS, STOPIŅU NOVADĀ, MAZĀ ROBEŽU IELA 5 Stāvs: 2.

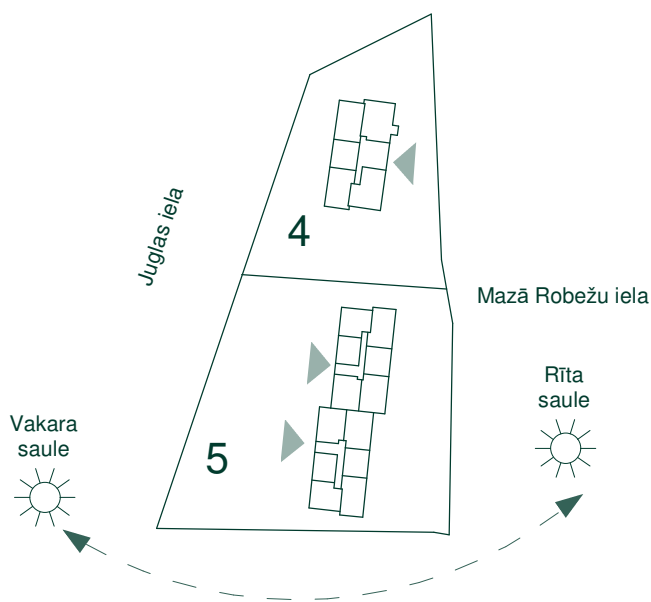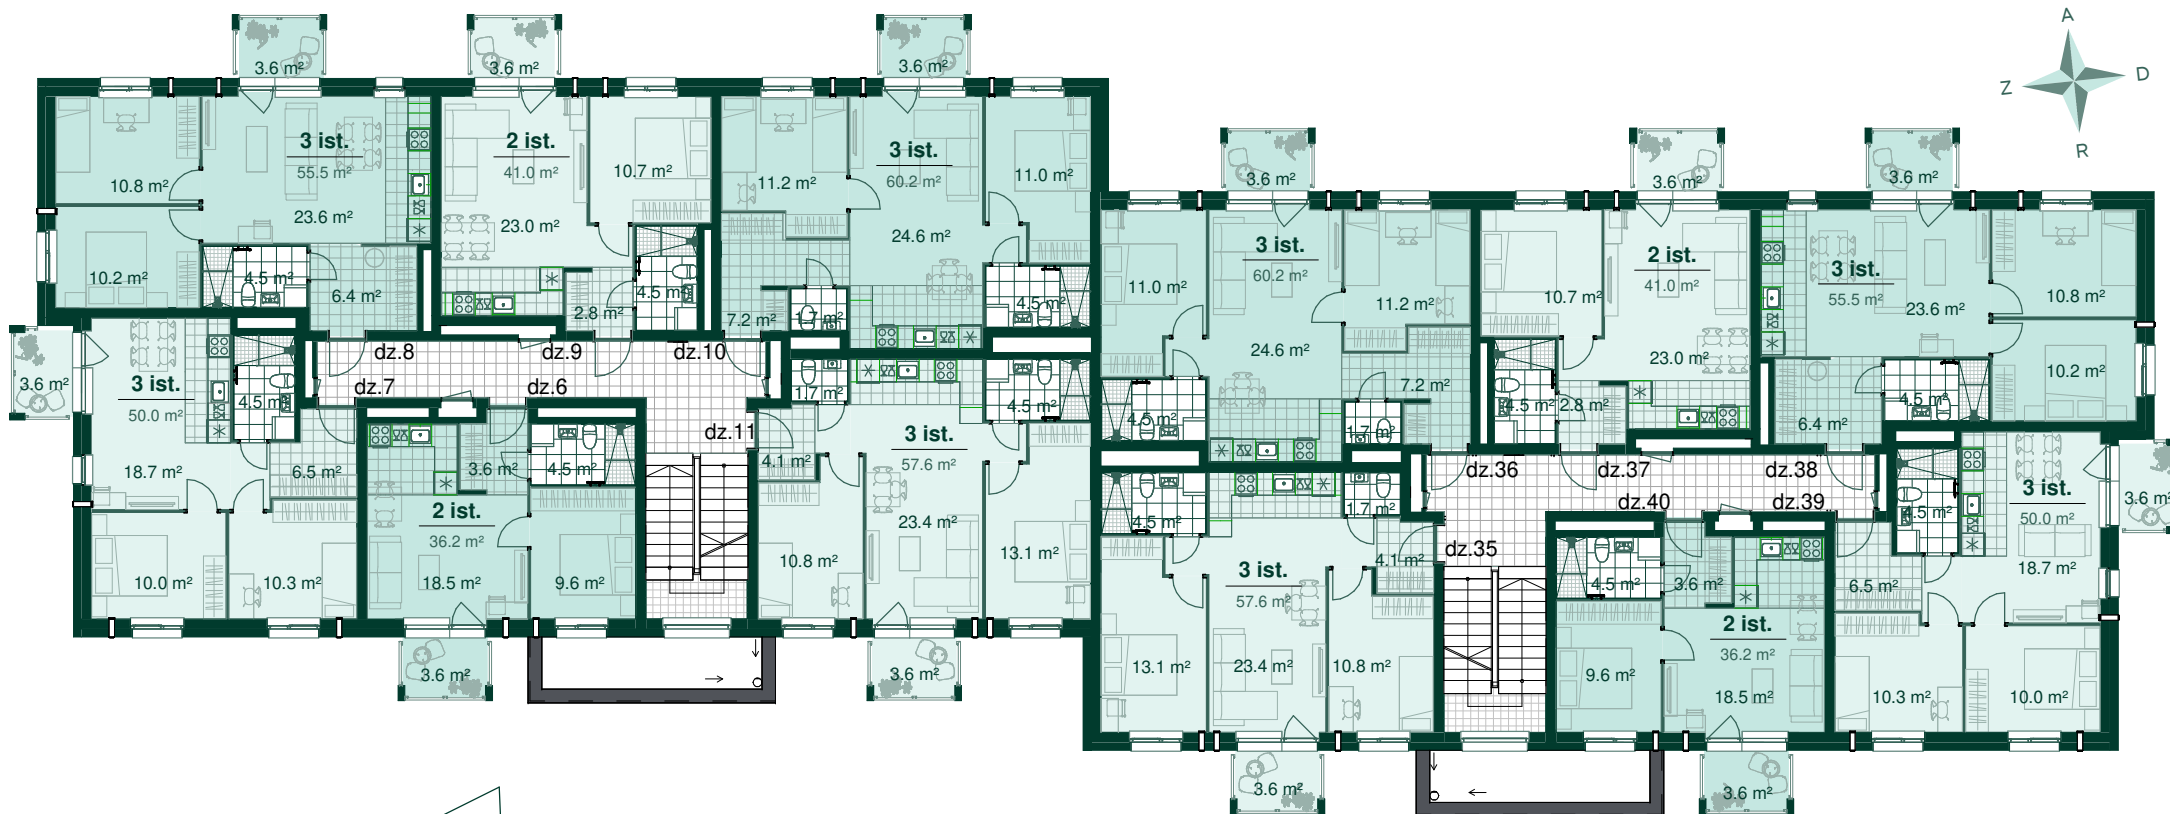

Dzīvoklis	Platība
6	
Ārtelpu platība	3.6 m ²
Dzīvojamā platība	36.2 m ²
	39.8 m ²
7	
Ārtelpu platība	3.6 m ²
Dzīvojamā platība	50.0 m ²
	53.6 m ²
8	
Ārtelpu platība	3.6 m ²
Dzīvojamā platība	55.5 m ²
	59.1 m ²
9	
Ārtelpu platība	3.6 m ²
Dzīvojamā platība	41.0 m ²
	44.6 m ²

Dzīvoklis	Platība
10	
Ārtelpu platība	3.6 m ²
Dzīvojamā platība	60.2 m ²
	63.8 m ²
11	
Ārtelpu platība	3.6 m ²
Dzīvojamā platība	57.6 m ²
	61.2 m ²
35	
Ārtelpu platība	3.6 m ²
Dzīvojamā platība	57.6 m ²
	61.2 m ²
36	
Ārtelpu platība	3.6 m ²
Dzīvojamā platība	60.2 m ²
	63.8 m ²



Dzīvoklis	Platība
37	
Ārtelpu platība	3.6 m ²
Dzīvojamā platība	41.0 m ²
	44.6 m ²
38	
Ārtelpu platība	3.6 m ²
Dzīvojamā platība	55.5 m ²
	59.1 m ²

Dzīvoklis	Platība
39	
Ārtelpu platība	3.6 m ²
Dzīvojamā platība	50.0 m ²
	53.6 m ²
40	
Ārtelpu platība	3.6 m ²
Dzīvojamā platība	36.2 m ²
	39.8 m ²

BONAVA

Bonava Latvija SIA
 Reģ. Nr - 40003941615
 Būv.reģ.nr. - 11657
 Brīvības gatve 275,
 Rīga, Latvija, LV-1006
 info@bonava.lv, +371 67567841

DZĪVOJAMĀS MĀJAS DREILIŅOS, STOPIŅU NOVADĀ, MAZĀ ROBEŽU IELA 5 Stāvs: 3.

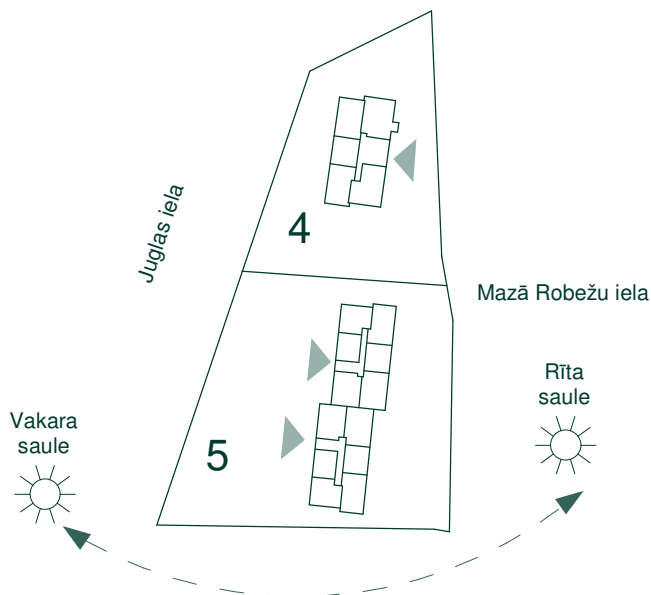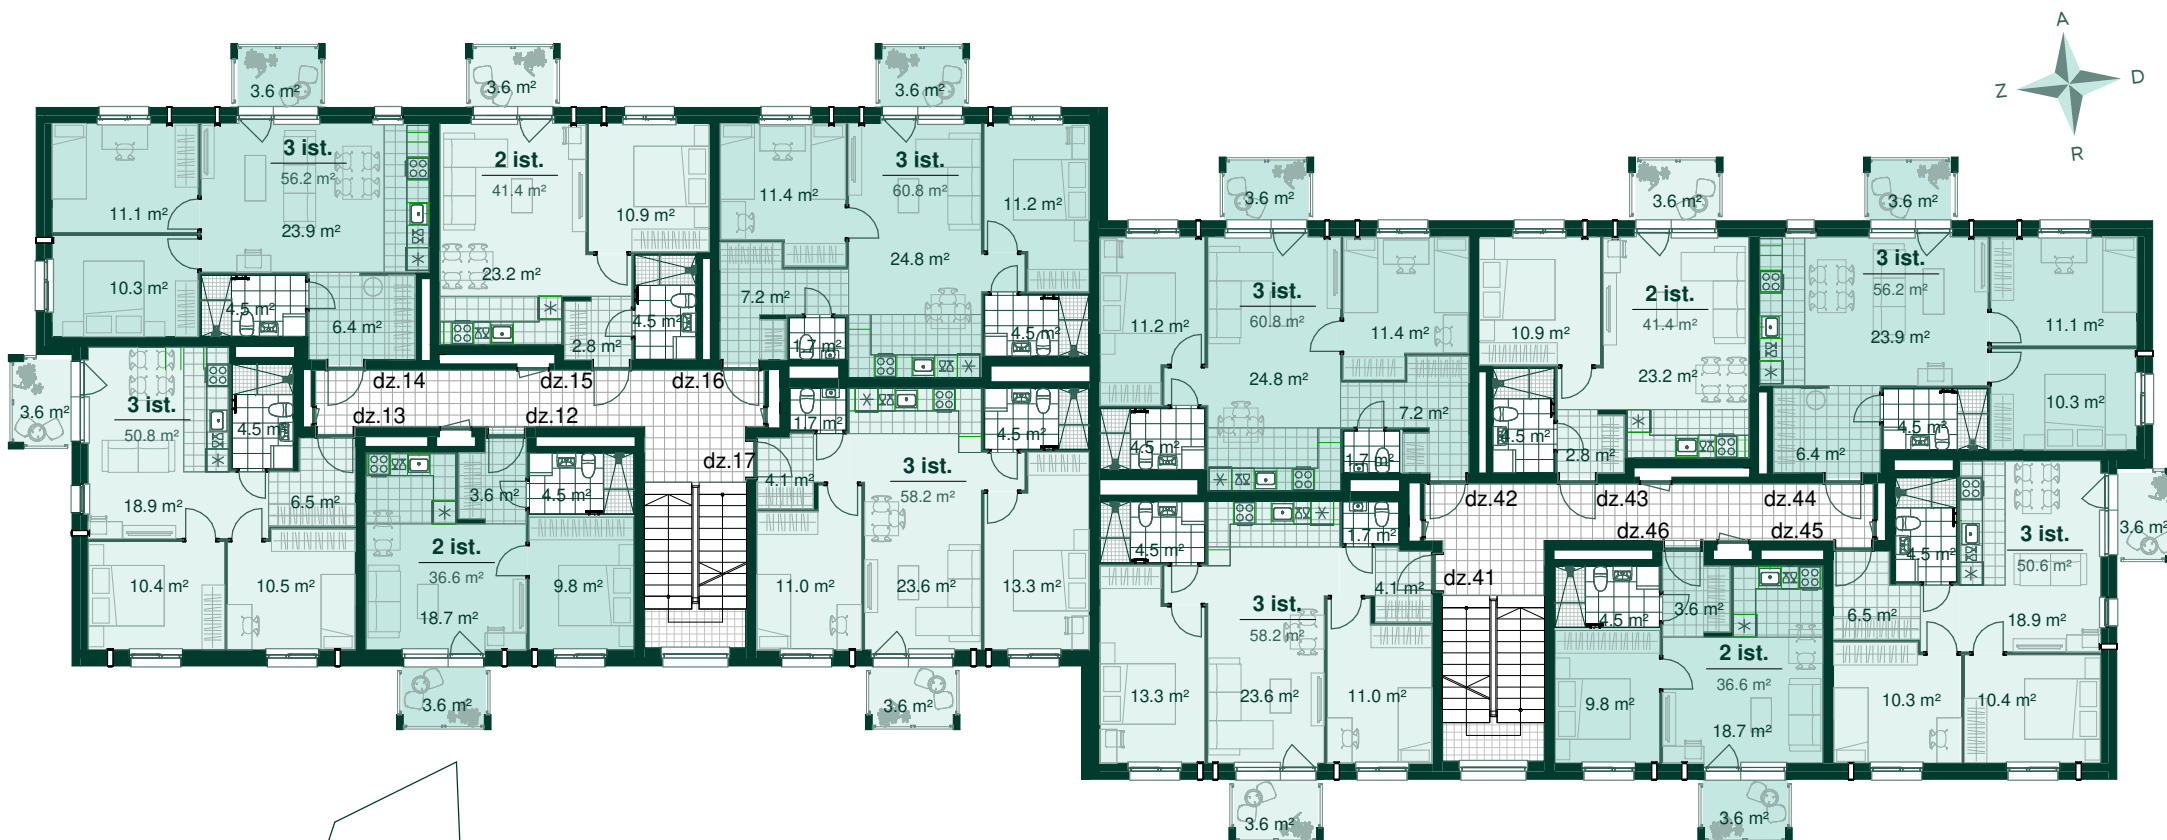

Dzīvoklis	Platība
12	
Ārtelpu platība	3.6 m²
Dzīvojamā platība	36.6 m²
	40.2 m²
13	
Ārtelpu platība	3.6 m²
Dzīvojamā platība	50.8 m²
	54.4 m²
14	
Ārtelpu platība	3.6 m²
Dzīvojamā platība	56.2 m²
	59.8 m²
15	
Ārtelpu platība	3.6 m²
Dzīvojamā platība	41.4 m²
	45.0 m²

Dzīvoklis	Platība
16	
Ārtelpu platība	3.6 m²
Dzīvojamā platība	60.8 m²
	64.4 m²
17	
Ārtelpu platība	3.6 m²
Dzīvojamā platība	58.2 m²
	61.8 m²
41	
Ārtelpu platība	3.6 m²
Dzīvojamā platība	58.2 m²
	61.8 m²
42	
Ārtelpu platība	3.6 m²
Dzīvojamā platība	60.8 m²
	64.4 m²



Dzīvoklis	Platība
43	
Ārtelpu platība	3.6 m²
Dzīvojamā platība	41.4 m²
	45.0 m²
44	
Ārtelpu platība	3.6 m²
Dzīvojamā platība	56.2 m²
	59.8 m²

Dzīvoklis	Platība
45	
Ārtelpu platība	3.6 m²
Dzīvojamā platība	50.6 m²
	54.2 m²
46	
Ārtelpu platība	3.6 m²
Dzīvojamā platība	36.6 m²
	40.2 m²


BONAVA

Bonava Latvija SIA
Reģ. Nr. - 40003941615
Būv.reģ.nr. - 11657
Brīvības gatve 275,
Rīga, Latvija, LV-1006
info@bonava.lv, +371 67567841

DZĪVOJAMĀS MĀJAS DREILIŅOS, STOPIŅU NOVADĀ, MAZĀ ROBEŽU IELA 5 Stāvs: 4.

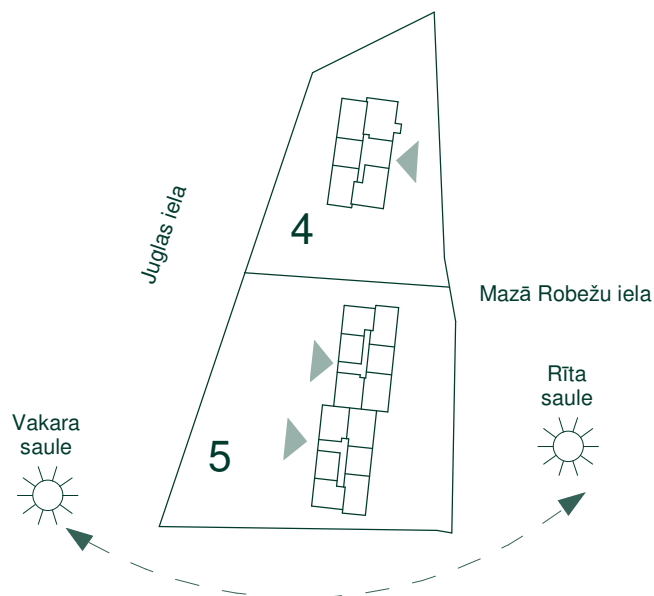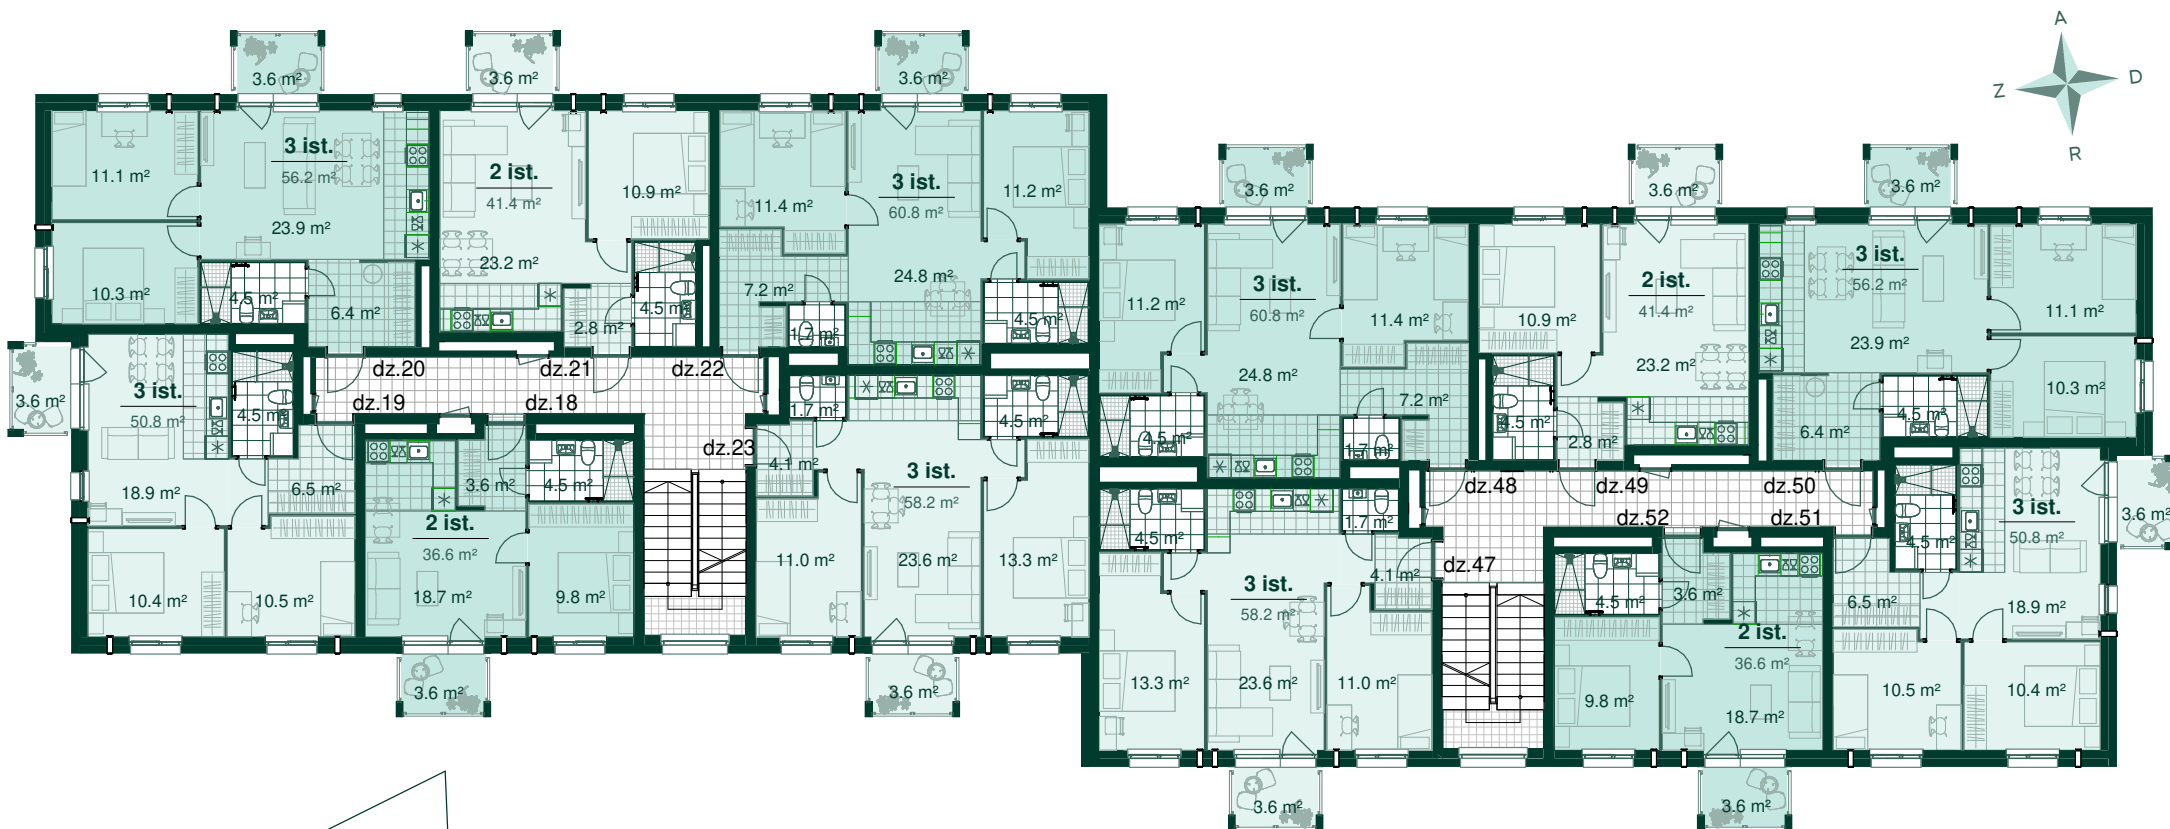

Dzīvoklis	Platība
18	
Ārtelpu platība	3.6 m²
Dzīvojamā platība	36.6 m²
	40.2 m²
19	
Ārtelpu platība	3.6 m²
Dzīvojamā platība	50.8 m²
	54.4 m²
20	
Ārtelpu platība	3.6 m²
Dzīvojamā platība	56.2 m²
	59.8 m²
21	
Ārtelpu platība	3.6 m²
Dzīvojamā platība	41.4 m²
	45.0 m²

Dzīvoklis	Platība
22	
Ārtelpu platība	3.6 m²
Dzīvojamā platība	60.8 m²
	64.4 m²
23	
Ārtelpu platība	3.6 m²
Dzīvojamā platība	58.2 m²
	61.8 m²
47	
Ārtelpu platība	3.6 m²
Dzīvojamā platība	58.2 m²
	61.8 m²
48	
Ārtelpu platība	3.6 m²
Dzīvojamā platība	60.8 m²
	64.4 m²



Dzīvoklis	Platība
49	
Ārtelpu platība	3.6 m²
Dzīvojamā platība	41.4 m²
	45.0 m²
50	
Ārtelpu platība	3.6 m²
Dzīvojamā platība	56.2 m²
	59.8 m²

Dzīvoklis	Platība
51	
Ārtelpu platība	3.6 m²
Dzīvojamā platība	50.8 m²
	54.4 m²
52	
Ārtelpu platība	3.6 m²
Dzīvojamā platība	36.6 m²
	40.2 m²

BONAVA

Bonava Latvija SIA
 Reģ. Nr - 40003941615
 Būv.reģ.nr. - 11657
 Brīvības gatve 275,
 Rīga, Latvija, LV-1006
 info@bonava.lv, +371 67567841

DZĪVOJAMĀS MĀJAS DREILIŅOS, STOPIŅU NOVADĀ, MAZĀ ROBEŽU IELA 5 Stāvs: 5.

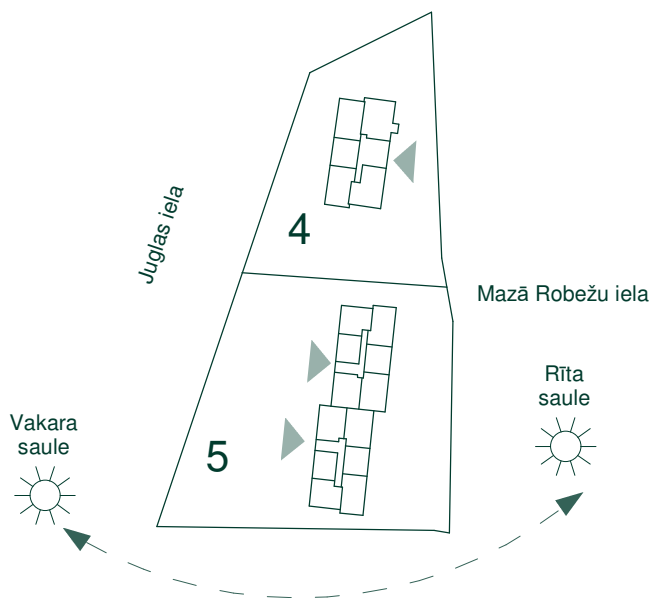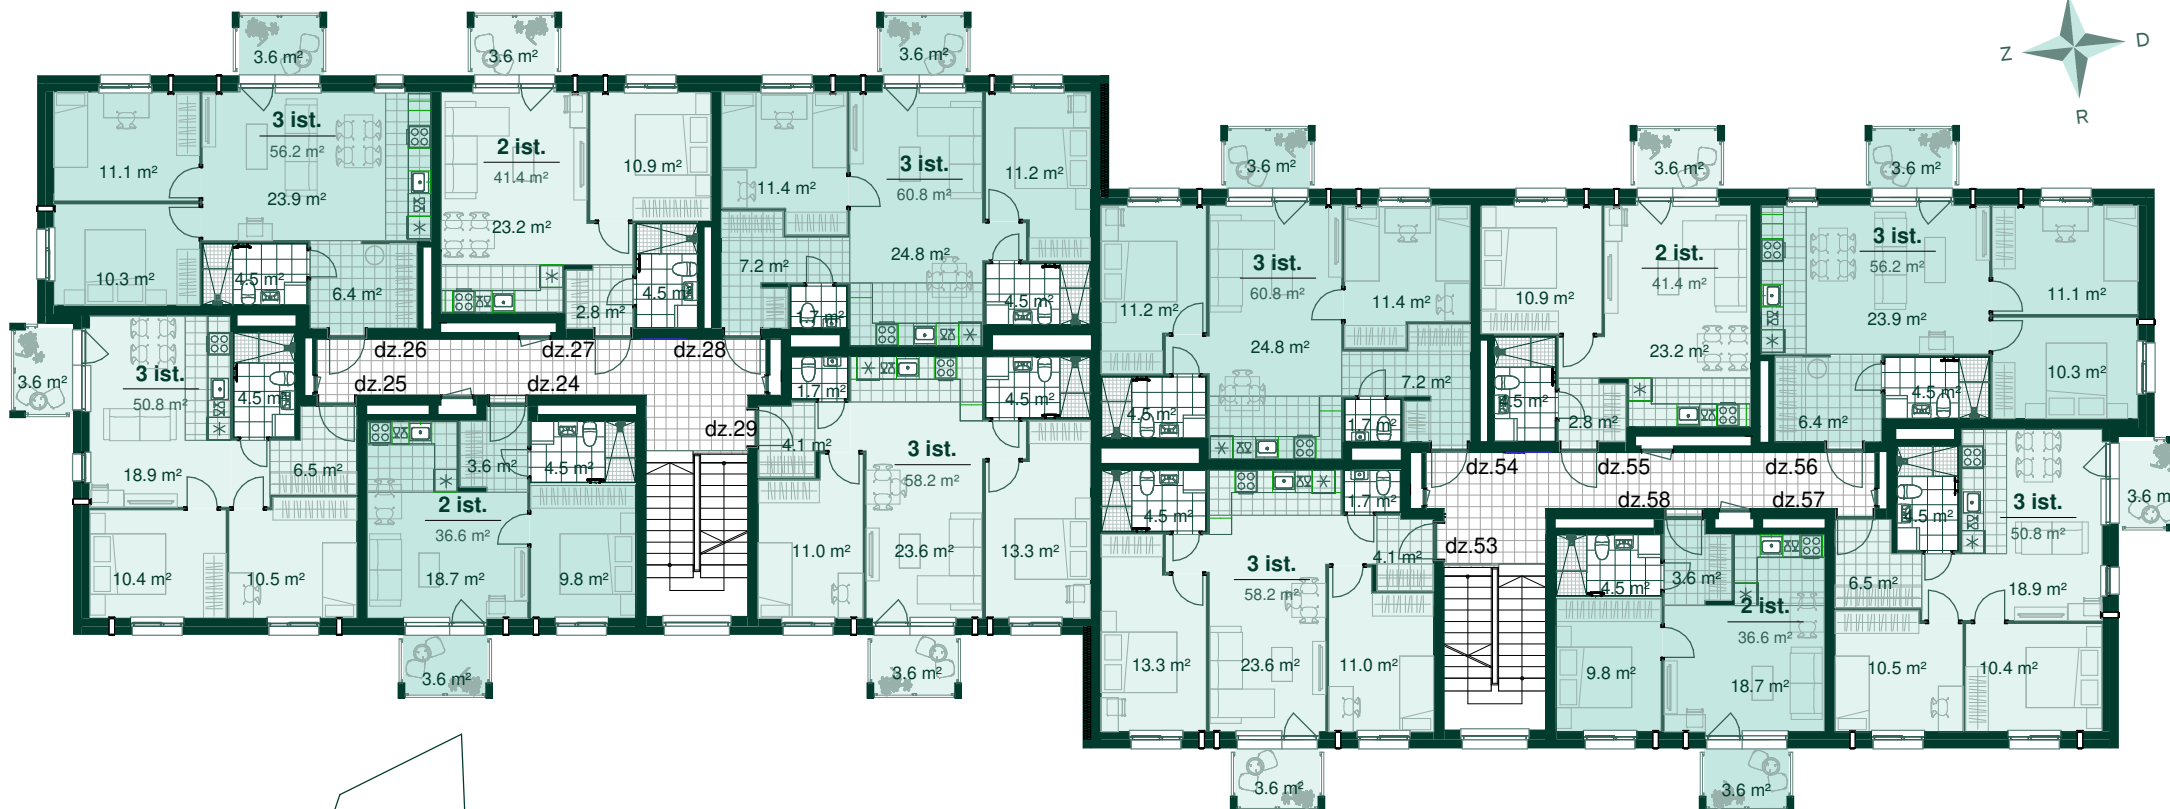

Dzīvoklis	Platība
24	
Ārtelpu platība	3.6 m²
Dzīvojamā platība	36.6 m²
	40.2 m²
25	
Ārtelpu platība	3.6 m²
Dzīvojamā platība	50.8 m²
	54.4 m²
26	
Ārtelpu platība	3.6 m²
Dzīvojamā platība	56.2 m²
	59.8 m²
27	
Ārtelpu platība	3.6 m²
Dzīvojamā platība	41.4 m²
	45.0 m²

Dzīvoklis	Platība
28	
Ārtelpu platība	3.6 m²
Dzīvojamā platība	60.8 m²
	64.4 m²
29	
Ārtelpu platība	3.6 m²
Dzīvojamā platība	58.2 m²
	61.8 m²
53	
Ārtelpu platība	3.6 m²
Dzīvojamā platība	58.2 m²
	61.8 m²
54	
Ārtelpu platība	3.6 m²
Dzīvojamā platība	60.8 m²
	64.4 m²

Dzīvoklis	Platība
55	
Ārtelpu platība	3.6 m²
Dzīvojamā platība	41.4 m²
	45.0 m²
56	
Ārtelpu platība	3.6 m²
Dzīvojamā platība	56.2 m²
	59.8 m²

Dzīvoklis	Platība
57	
Ārtelpu platība	3.6 m²
Dzīvojamā platība	50.8 m²
	54.4 m²
58	
Ārtelpu platība	3.6 m²
Dzīvojamā platība	36.6 m²
	40.2 m²



Bonava Latvija SIA
 Reģ. Nr - 40003941615
 Būv.reģ.nr. - 11657
 Brīvības gatve 275,
 Rīga, Latvija, LV-1006
 info@bonava.lv, +371 67567841