




DZĪVOJAMĀ ĒKA RĪGĀ, PRŪŠU IELĀ 1E (1.KĀRTA) Stāvs: Pagrabstāvs

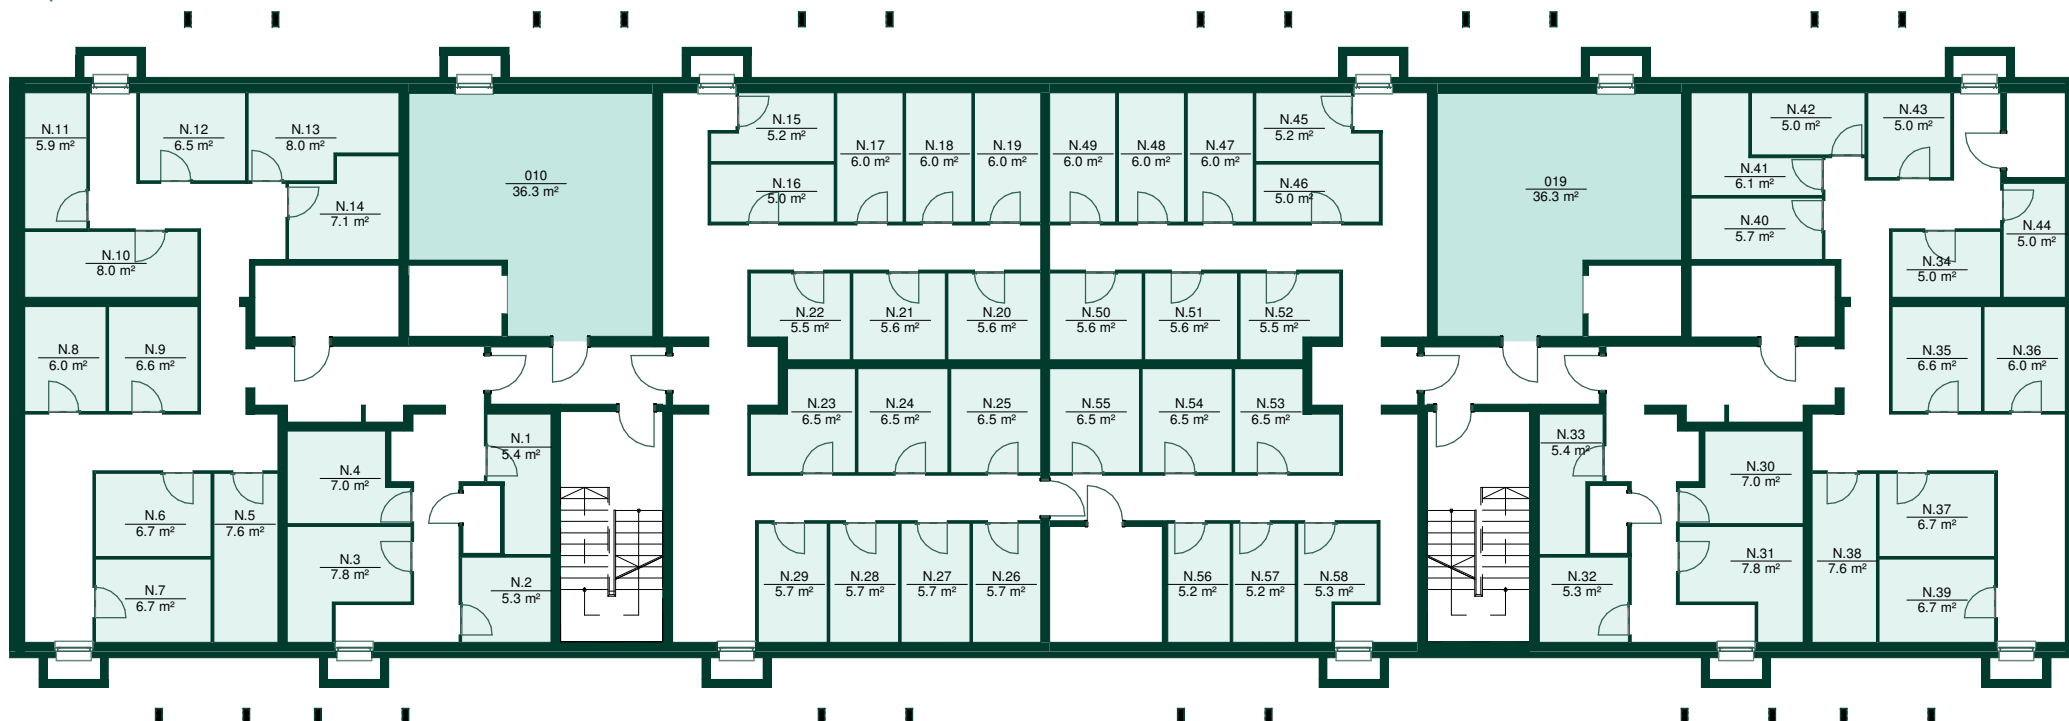

Pagrabstāva telpu eksplikācija

Nr.	Nosaukums	Platība
N.1	NOLIKTAVA	5.4 m ²
N.2	NOLIKTAVA	5.3 m ²
N.3	NOLIKTAVA	7.8 m ²
N.4	NOLIKTAVA	7.0 m ²
N.5	NOLIKTAVA	7.6 m ²
N.6	NOLIKTAVA	6.7 m ²
N.7	NOLIKTAVA	6.7 m ²
N.8	NOLIKTAVA	6.0 m ²
N.9	NOLIKTAVA	6.6 m ²
N.10	NOLIKTAVA	8.0 m ²
N.11	NOLIKTAVA	5.9 m ²
N.12	NOLIKTAVA	6.5 m ²
N.13	NOLIKTAVA	8.0 m ²
N.14	NOLIKTAVA	7.1 m ²
N.15	NOLIKTAVA	5.2 m ²

Pagrabstāva telpu eksplikācija

Nr.	Nosaukums	Platība
N.16	NOLIKTAVA	5.0 m ²
N.17	NOLIKTAVA	6.0 m ²
N.18	NOLIKTAVA	6.0 m ²
N.19	NOLIKTAVA	6.0 m ²
N.20	NOLIKTAVA	5.6 m ²
N.21	NOLIKTAVA	5.6 m ²
N.22	NOLIKTAVA	5.5 m ²
N.23	NOLIKTAVA	6.5 m ²
N.24	NOLIKTAVA	6.5 m ²
N.25	NOLIKTAVA	6.5 m ²
N.26	NOLIKTAVA	5.7 m ²
N.27	NOLIKTAVA	5.7 m ²
N.28	NOLIKTAVA	5.7 m ²
N.29	NOLIKTAVA	5.7 m ²
N.30	NOLIKTAVA	7.0 m ²

Pagrabstāva telpu eksplikācija

Nr.	Nosaukums	Platība
N.31	NOLIKTAVA	7.8 m ²
N.32	NOLIKTAVA	5.3 m ²
N.33	NOLIKTAVA	5.4 m ²
N.34	NOLIKTAVA	5.0 m ²
N.35	NOLIKTAVA	6.6 m ²
N.36	NOLIKTAVA	6.0 m ²
N.37	NOLIKTAVA	6.7 m ²
N.38	NOLIKTAVA	7.6 m ²
N.39	NOLIKTAVA	6.7 m ²
N.40	NOLIKTAVA	5.7 m ²
N.41	NOLIKTAVA	6.1 m ²
N.42	NOLIKTAVA	5.0 m ²
N.43	NOLIKTAVA	5.0 m ²
N.44	NOLIKTAVA	5.0 m ²
N.45	NOLIKTAVA	5.2 m ²

Pagrabstāva telpu eksplikācija

Nr.	Nosaukums	Platība
N.46	NOLIKTAVA	5.0 m ²
N.47	NOLIKTAVA	6.0 m ²
N.48	NOLIKTAVA	6.0 m ²
N.49	NOLIKTAVA	6.0 m ²
N.50	NOLIKTAVA	5.6 m ²
N.51	NOLIKTAVA	5.6 m ²
N.52	NOLIKTAVA	5.5 m ²
N.53	NOLIKTAVA	6.5 m ²
N.54	NOLIKTAVA	6.5 m ²

Pagrabstāva telpu eksplikācija

Nr.	Nosaukums	Platība
N.55	NOLIKTAVA	6.5 m ²
N.56	NOLIKTAVA	5.2 m ²
N.57	NOLIKTAVA	5.2 m ²
N.58	NOLIKTAVA	5.3 m ²

010	KOPLIETOŠANAS TELPA	36.3 m ²
-----	------------------------	---------------------

019	KOPLIETOŠANAS TELPA	36.3 m ²
-----	------------------------	---------------------


Kopējā platība:	425.4 m ²
-----------------	----------------------



Bonava Latvija SIA
Reģ. Nr - 40003941615
Būv.reģ.nr. - 11657
Brīvības gatve 275,
Rīga, Latvija, LV-1006
info@bonava.lv, +371 67567841



DZĪVOJAMĀ ĒKA RĪGĀ, PRŪŠU IELĀ 1E (1.KĀRTA) Stāvs: 1

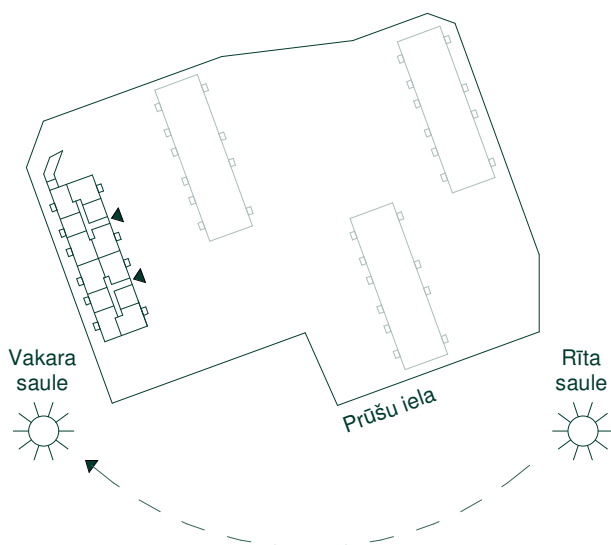

Dzīvoklis	Platība
1	
Ārtelpu platība	3.6 m ²
Dzīvojamā platība	70.3 m ²
	73.9 m ²
2	
Ārtelpu platība	3.6 m ²
Dzīvojamā platība	55.6 m ²
	59.2 m ²
3	
Ārtelpu platība	3.6 m ²
Dzīvojamā platība	40.1 m ²
	43.7 m ²
4	
Ārtelpu platība	3.6 m ²
Dzīvojamā platība	65.8 m ²
	69.4 m ²

Dzīvoklis	Platība
5	
Ārtelpu platība	3.6 m ²
Dzīvojamā platība	63.8 m ²
	67.4 m ²
30	
Ārtelpu platība	3.6 m ²
Dzīvojamā platība	63.7 m ²
	67.3 m ²
31	
Ārtelpu platība	3.6 m ²
Dzīvojamā platība	65.8 m ²
	69.4 m ²
32	
Ārtelpu platība	3.6 m ²
Dzīvojamā platība	40.1 m ²
	43.7 m ²



Dzīvoklis	Platība
33	
Ārtelpu platība	3.6 m ²
Dzīvojamā platība	55.6 m ²
	59.2 m ²
34	
Ārtelpu platība	3.6 m ²
Dzīvojamā platība	70.3 m ²
	73.9 m ²
Velosipēju novietne	24.9 m ²
Nojume	23.0 m ²
	47.9 m ²


BONAVA

Bonava Latvija SIA
Reģ. Nr - 40003941615
Būv.reģ.nr. - 11657
Brīvības gatve 275,
Rīga, Latvija, LV-1006
info@bonava.lv, +371 67567841



DZĪVOJAMĀ ĒKA RĪGĀ, PRŪŠU IELĀ 1E (1.KĀRTA) Stāvs: 2

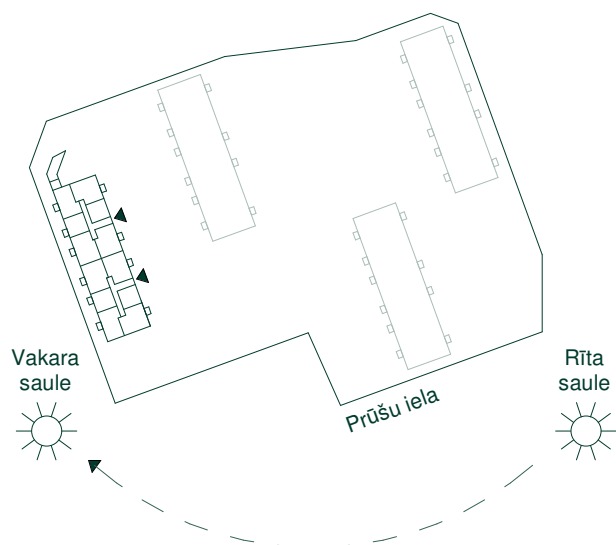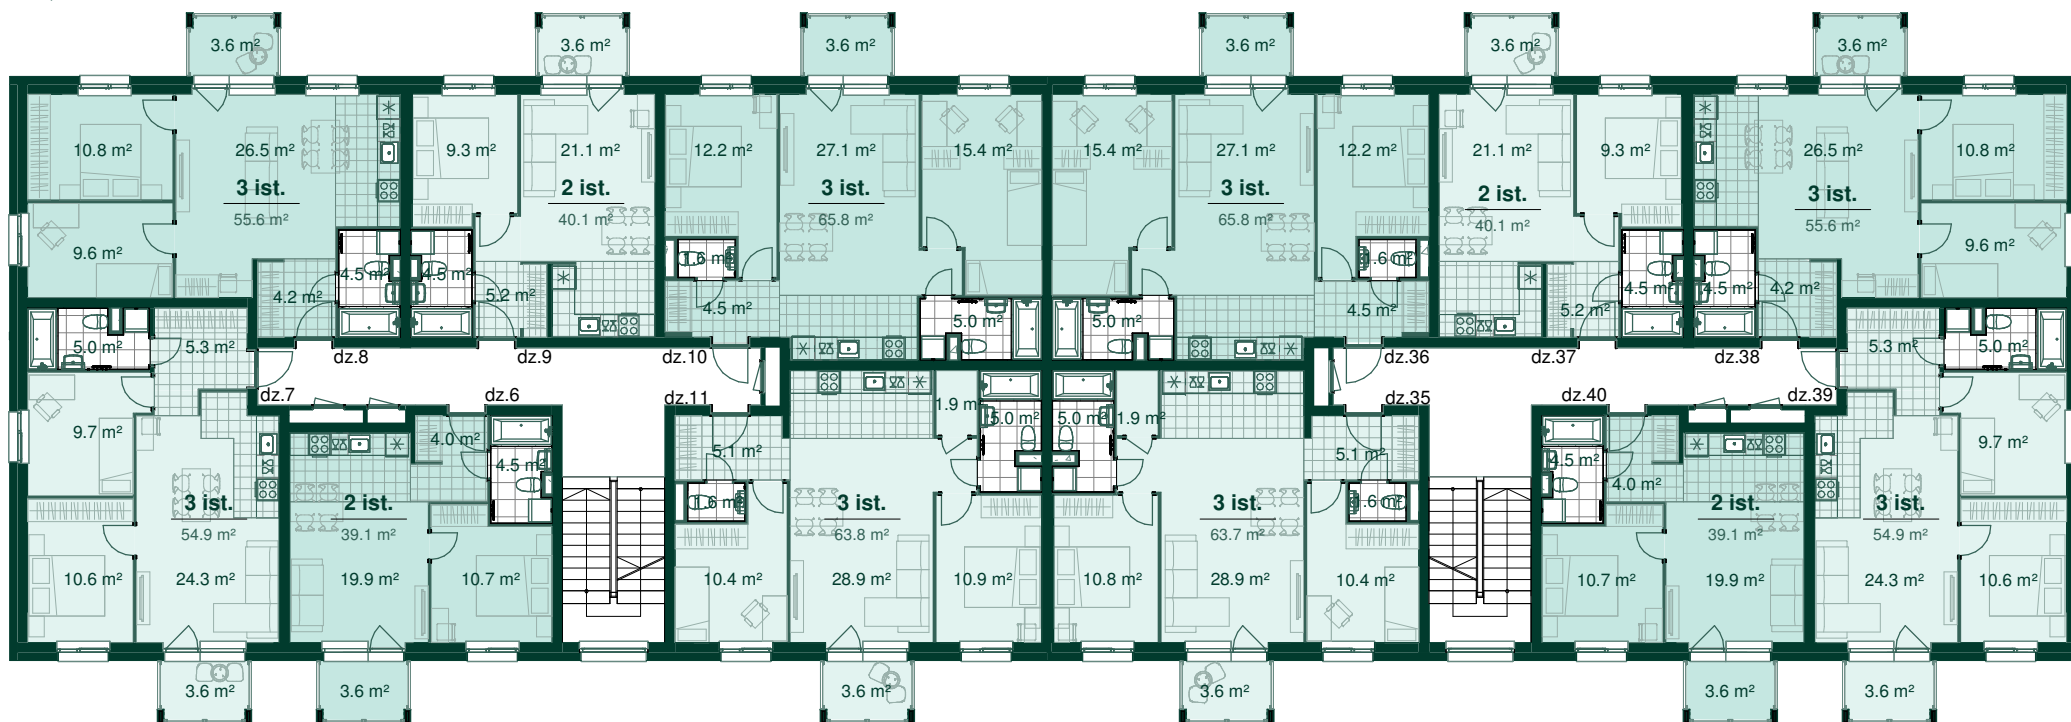

Dzīvoklis	Platība
6	
Ārtelpu platība	3.6 m ²
Dzīvojamā platība	39.1 m ²
	42.7 m ²
7	
Ārtelpu platība	3.6 m ²
Dzīvojamā platība	54.9 m ²
	58.5 m ²
8	
Ārtelpu platība	3.6 m ²
Dzīvojamā platība	55.6 m ²
	59.2 m ²
9	
Ārtelpu platība	3.6 m ²
Dzīvojamā platība	40.1 m ²
	43.7 m ²
10	
Ārtelpu platība	3.6 m ²
Dzīvojamā platība	65.8 m ²
	69.4 m ²

Dzīvoklis	Platība
11	
Ārtelpu platība	3.6 m ²
Dzīvojamā platība	63.8 m ²
	67.4 m ²
35	
Ārtelpu platība	3.6 m ²
Dzīvojamā platība	63.7 m ²
	67.3 m ²
36	
Ārtelpu platība	3.6 m ²
Dzīvojamā platība	65.8 m ²
	69.4 m ²
37	
Ārtelpu platība	3.6 m ²
Dzīvojamā platība	40.1 m ²
	43.7 m ²


Dzīvoklis	Platība
38	
Ārtelpu platība	3.6 m ²
Dzīvojamā platība	55.6 m ²
	59.2 m ²
39	
Ārtelpu platība	3.6 m ²
Dzīvojamā platība	54.9 m ²
	58.5 m ²
40	
Ārtelpu platība	3.6 m ²
Dzīvojamā platība	39.1 m ²
	42.7 m ²



Bonava Latvija SIA
Reģ. Nr. - 40003941615
Būv.reģ.nr. - 11657
Brīvības gatve 275,
Rīga, Latvija, LV-1006
info@bonava.lv, +371 67567841



DZĪVOJAMĀ ĒKA RĪGĀ, PRŪŠU IELĀ 1E (1.KĀRTA) Stāvs: 3

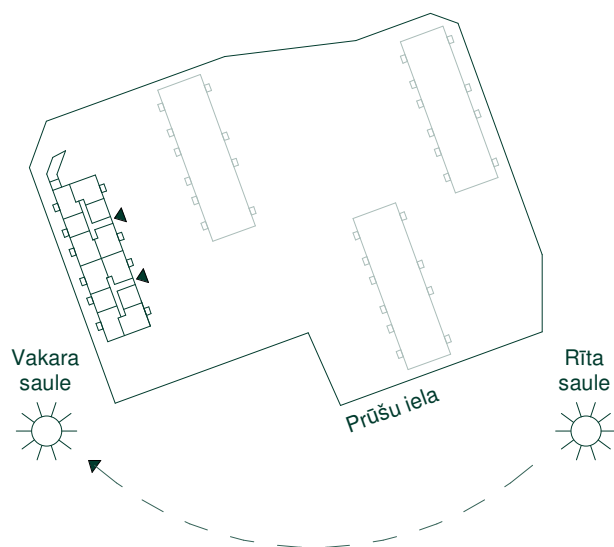

Dzīvoklis	Platība
12	
Ārtpu platība	3.6 m ²
Dzīvojamā platība	39.5 m ²
	43.1 m ²
13	
Ārtpu platība	3.6 m ²
Dzīvojamā platība	55.5 m ²
	59.1 m ²
14	
Ārtpu platība	3.6 m ²
Dzīvojamā platība	56.4 m ²
	60.0 m ²
15	
Ārtpu platība	3.6 m ²
Dzīvojamā platība	40.5 m ²
	44.1 m ²
16	
Ārtpu platība	3.6 m ²
Dzīvojamā platība	66.3 m ²
	69.9 m ²

Dzīvoklis	Platība
17	
Ārtpu platība	3.6 m ²
Dzīvojamā platība	64.4 m ²
	68.0 m ²
41	
Ārtpu platība	3.6 m ²
Dzīvojamā platība	64.2 m ²
	67.8 m ²
42	
Ārtpu platība	3.6 m ²
Dzīvojamā platība	66.3 m ²
	69.9 m ²
43	
Ārtpu platība	3.6 m ²
Dzīvojamā platība	40.5 m ²
	44.1 m ²


Dzīvoklis	Platība
44	
Ārtpu platība	3.6 m ²
Dzīvojamā platība	56.4 m ²
	60.0 m ²
45	
Ārtpu platība	3.6 m ²
Dzīvojamā platība	55.5 m ²
	59.1 m ²
46	
Ārtpu platība	3.6 m ²
Dzīvojamā platība	39.5 m ²
	43.1 m ²


BONAVA

Bonava Latvija SIA
Reģ. Nr - 40003941615
Būv.reģ.nr. - 11657
Brīvības gatve 275,
Rīga, Latvija, LV-1006
info@bonava.lv, +371 67567841



DZĪVOJAMĀ ĒKA RĪGĀ, PRŪŠU IELĀ 1E (1.KĀRTA) Stāvs: 4

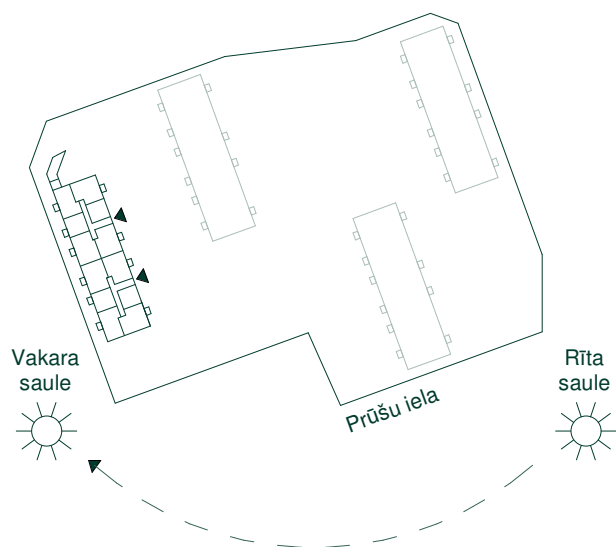

Dzīvoklis	Platība
18	
Ārtelpu platība	3.6 m ²
Dzīvojamā platība	39.5 m ²
	43.1 m ²
19	
Ārtelpu platība	3.6 m ²
Dzīvojamā platība	55.5 m ²
	59.1 m ²
20	
Ārtelpu platība	3.6 m ²
Dzīvojamā platība	56.4 m ²
	60.0 m ²
21	
Ārtelpu platība	3.6 m ²
Dzīvojamā platība	40.5 m ²
	44.1 m ²
22	
Ārtelpu platība	3.6 m ²
Dzīvojamā platība	66.3 m ²
	69.9 m ²

Dzīvoklis	Platība
23	
Ārtelpu platība	3.6 m ²
Dzīvojamā platība	64.4 m ²
	68.0 m ²
47	
Ārtelpu platība	3.6 m ²
Dzīvojamā platība	64.2 m ²
	67.8 m ²
48	
Ārtelpu platība	3.6 m ²
Dzīvojamā platība	66.3 m ²
	69.9 m ²
49	
Ārtelpu platība	3.6 m ²
Dzīvojamā platība	40.5 m ²
	44.1 m ²



Dzīvoklis	Platība
50	
Ārtelpu platība	3.6 m ²
Dzīvojamā platība	56.4 m ²
	60.0 m ²
51	
Ārtelpu platība	3.6 m ²
Dzīvojamā platība	55.5 m ²
	59.1 m ²
52	
Ārtelpu platība	3.6 m ²
Dzīvojamā platība	39.5 m ²
	43.1 m ²



Bonava Latvija SIA
Reģ. Nr - 40003941615
Būv.reģ.nr. - 11657
Brīvības gatve 275,
Rīga, Latvija, LV-1006
info@bonava.lv, +371 67567841



DZĪVOJAMĀ ĒKA RĪGĀ, PRŪŠU IELĀ 1E (1.KĀRTA) Stāvs: 5

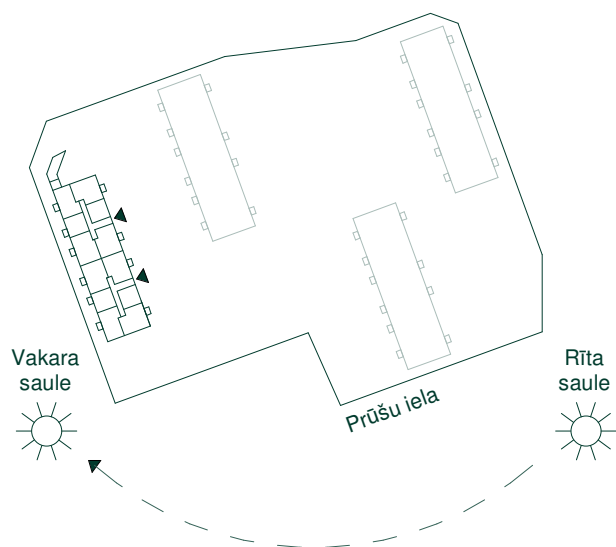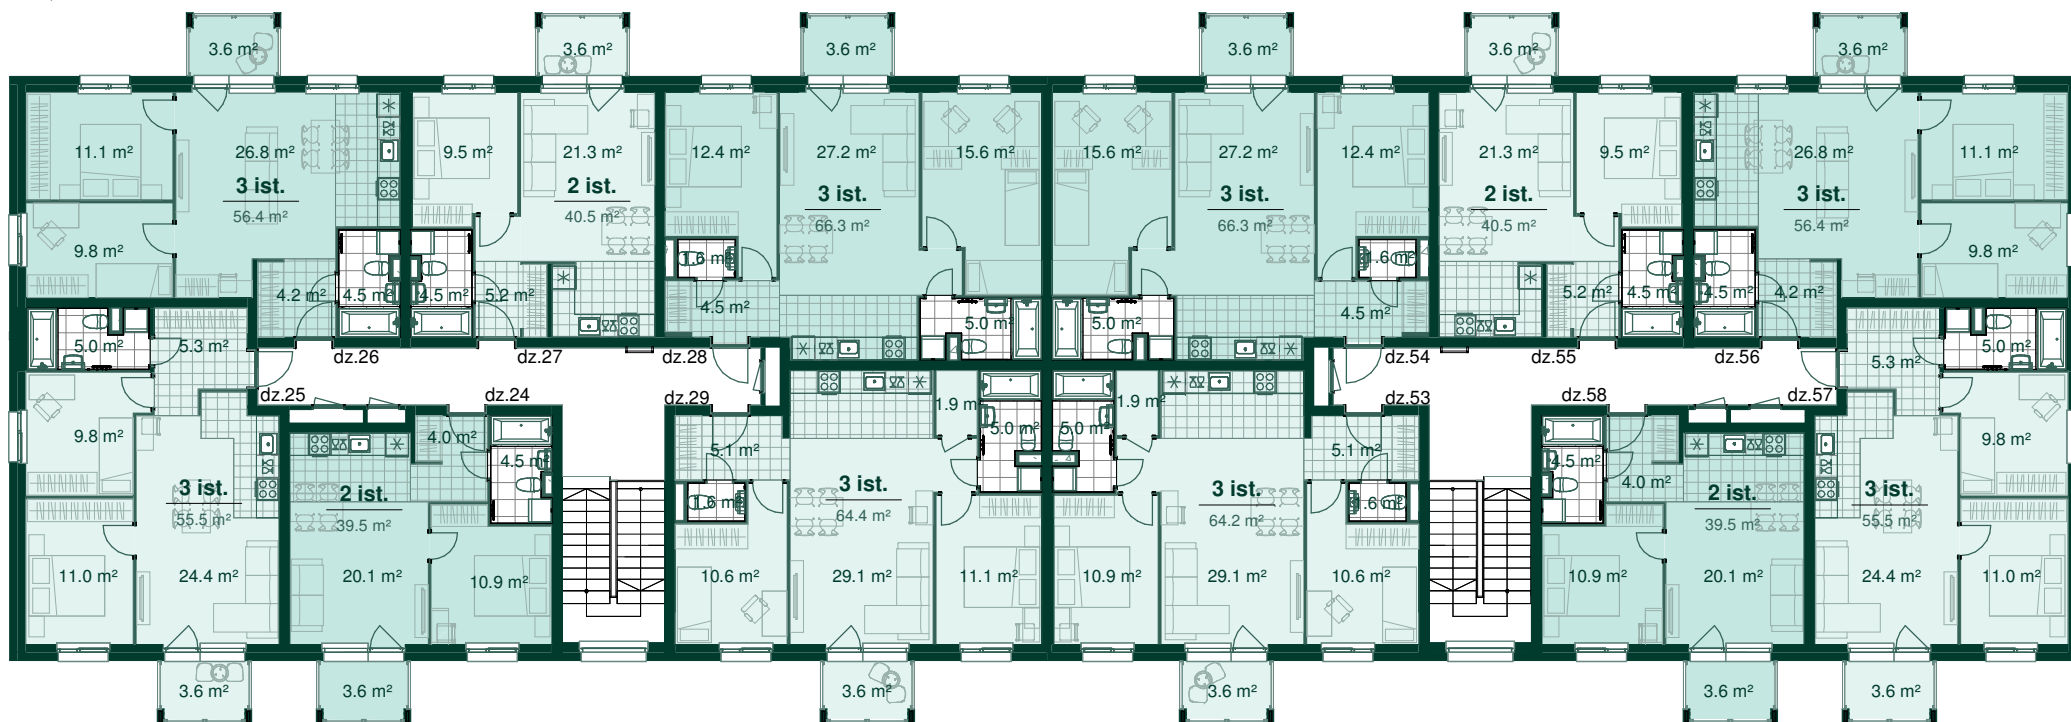

Dzīvoklis	Platība
24	
Ārtelpu platība	3.6 m ²
Dzīvojamā platība	39.5 m ²
	43.1 m ²
25	
Ārtelpu platība	3.6 m ²
Dzīvojamā platība	55.5 m ²
	59.1 m ²
26	
Ārtelpu platība	3.6 m ²
Dzīvojamā platība	56.4 m ²
	60.0 m ²
27	
Ārtelpu platība	3.6 m ²
Dzīvojamā platība	40.5 m ²
	44.1 m ²
28	
Ārtelpu platība	3.6 m ²
Dzīvojamā platība	66.3 m ²
	69.9 m ²

Dzīvoklis	Platība
29	
Ārtelpu platība	3.6 m ²
Dzīvojamā platība	64.4 m ²
	68.0 m ²
53	
Ārtelpu platība	3.6 m ²
Dzīvojamā platība	64.2 m ²
	67.8 m ²
54	
Ārtelpu platība	3.6 m ²
Dzīvojamā platība	66.3 m ²
	69.9 m ²
55	
Ārtelpu platība	3.6 m ²
Dzīvojamā platība	40.5 m ²
	44.1 m ²

Dzīvoklis	Platība
56	
Ārtelpu platība	3.6 m ²
Dzīvojamā platība	56.4 m ²
	60.0 m ²
57	
Ārtelpu platība	3.6 m ²
Dzīvojamā platība	55.5 m ²
	59.1 m ²
58	
Ārtelpu platība	3.6 m ²
Dzīvojamā platība	39.5 m ²
	43.1 m ²


BONAVA

Bonava Latvija SIA
Reģ. Nr - 40003941615
Būv.reģ.nr. - 11657
Brīvības gatve 275,
Rīga, Latvija, LV-1006
info@bonava.lv, +371 67567841