


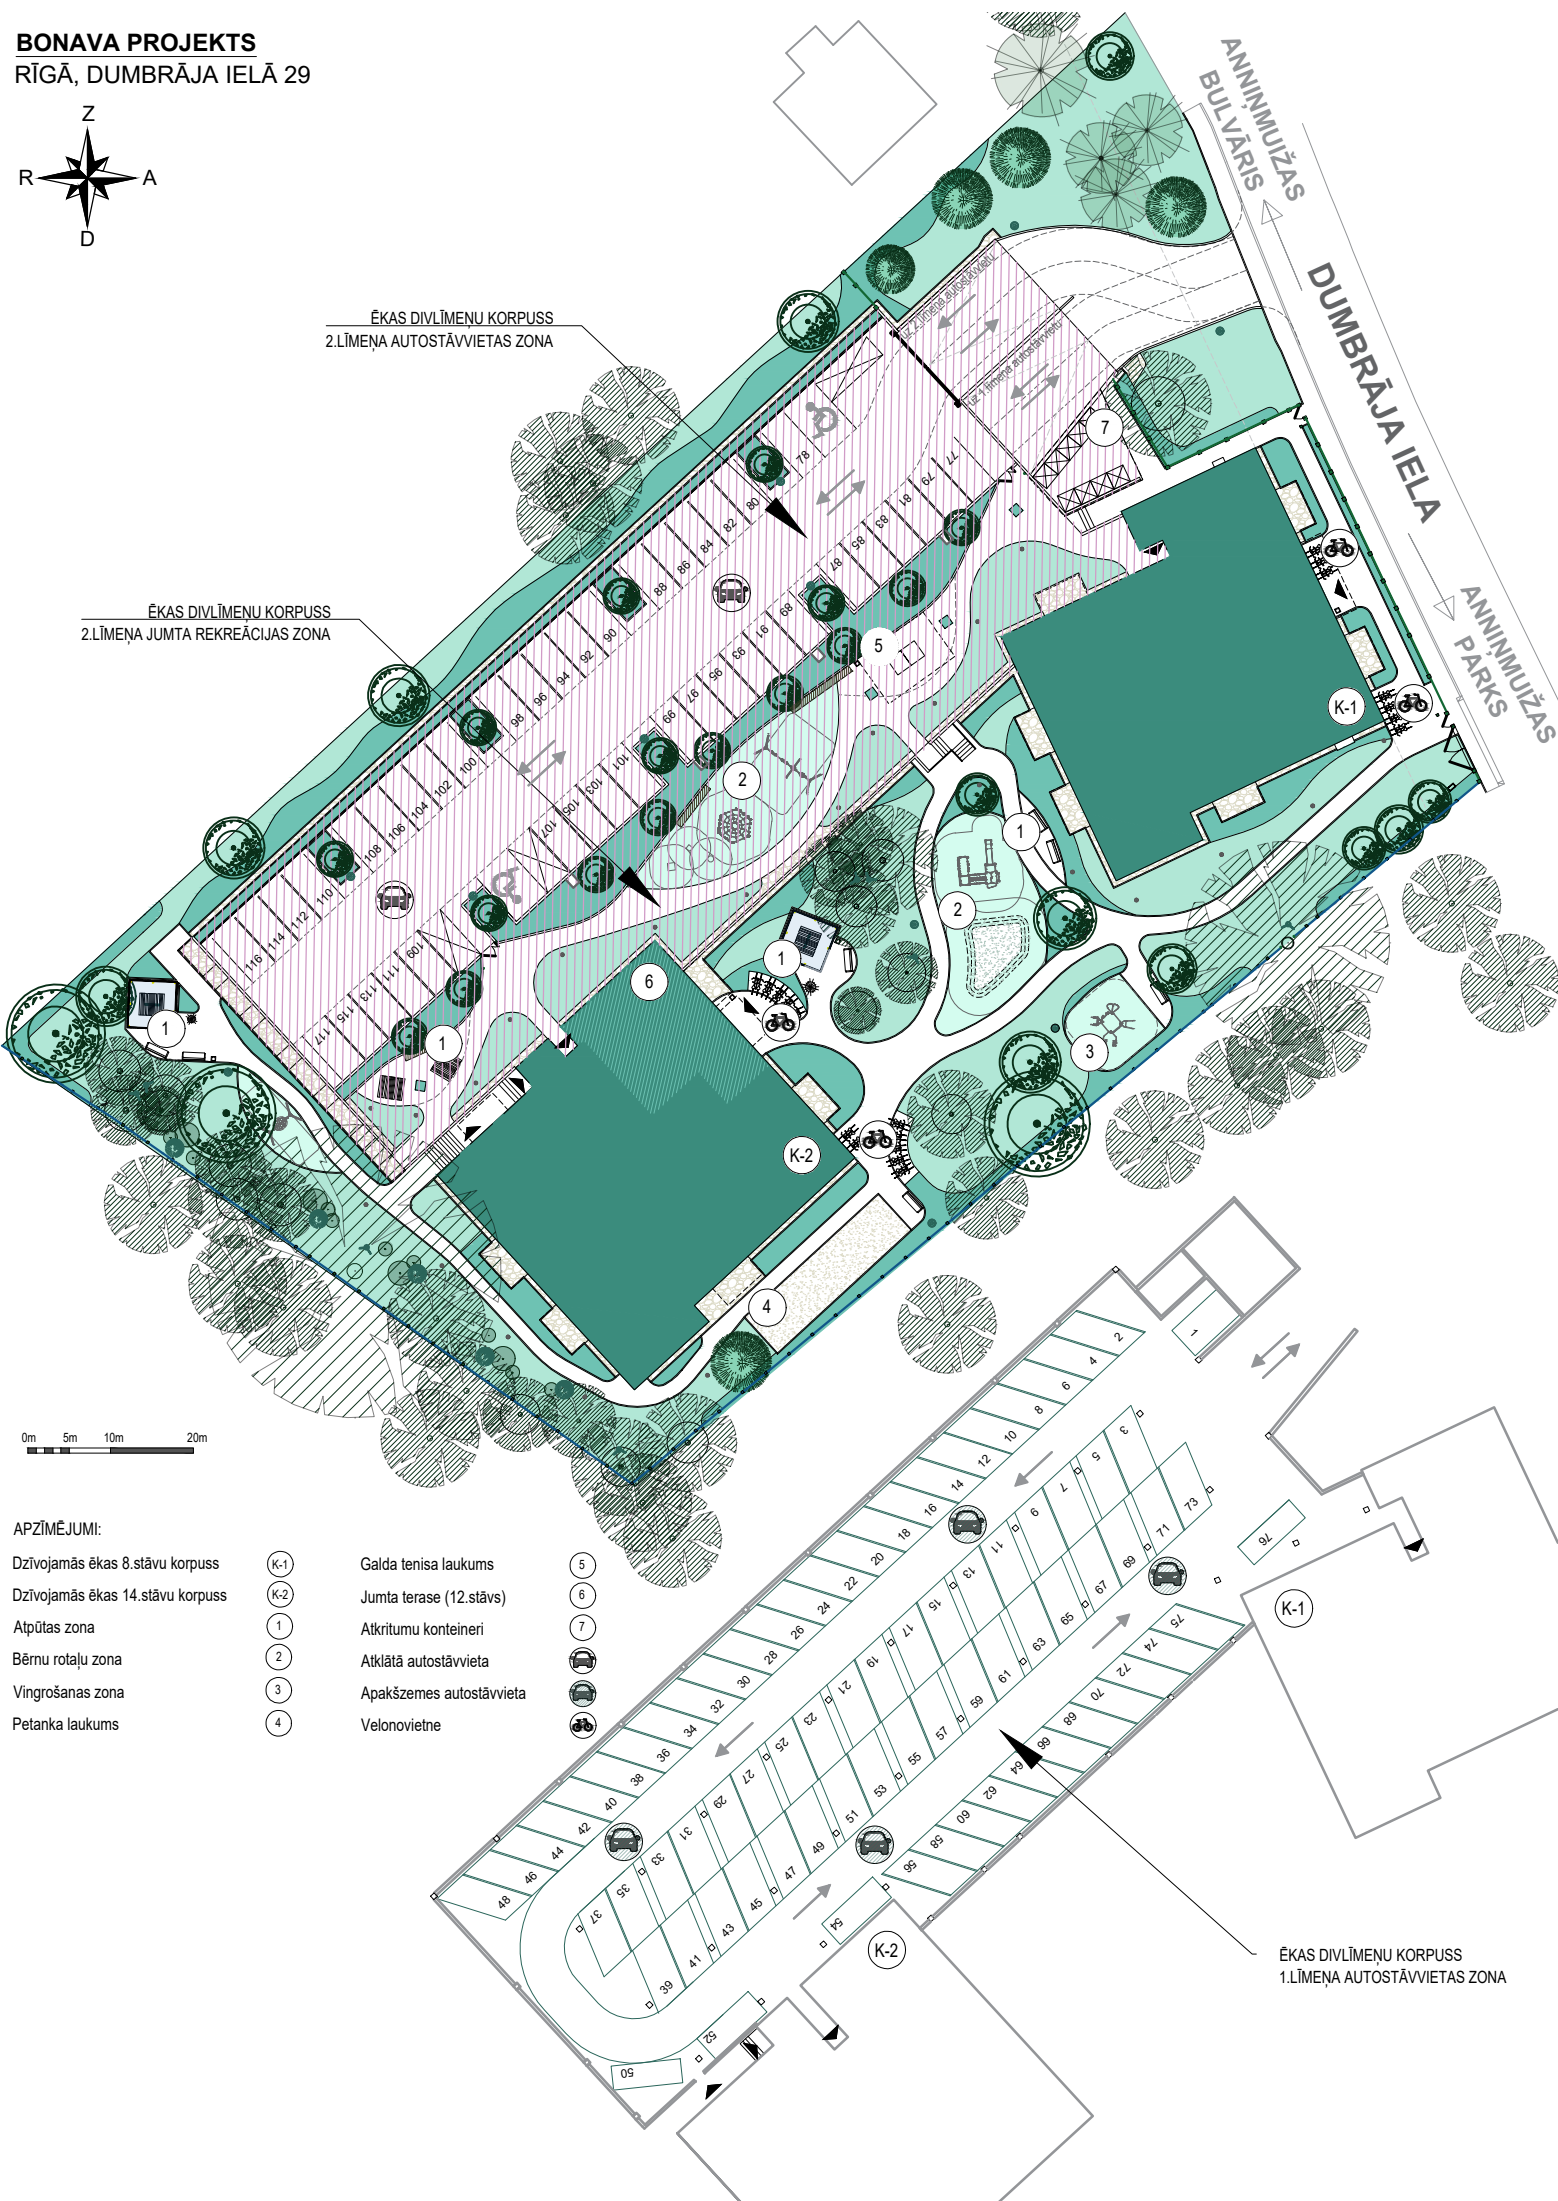

ĒKAS DIVĻĪMĒNU KORPUSS
2.LĪMĒNA AUTOSTĀVVIETAS ZONA

ĒKAS DIVĻĪMĒNU KORPUSS
2.LĪMĒNA JUMTA REKREĀCIJAS ZONA

ANNIŅMUĪŽAS
BULVĀRIS
DUMBRĀJA IELA
ANNIŅMUĪŽAS
PARKS



0m 5m 10m 20m

APZĪMĒJUMI:

- Dzīvojamās ēkas 8.stāvu korpuss
- Dzīvojamās ēkas 14.stāvu korpuss
- Atpūtas zona
- Bērnu rotaļu zona
- Vingrošanas zona
- Petanka laukums

- (K-1)
- (K-2)
- (1)
- (2)
- (3)
- (4)

- Galda tenisa laukums
- Jumta terase (12.stāvs)
- Atkritumu konteineri
- Atklātā autostāvieta
- Apakšzemes autostāvieta
- Velonovietne

- (5)
- (6)
- (7)
- (8)
- (9)
- (10)

ĒKAS DIVĻĪMĒNU KORPUSS
1.LĪMĒNA AUTOSTĀVVIETAS ZONA