
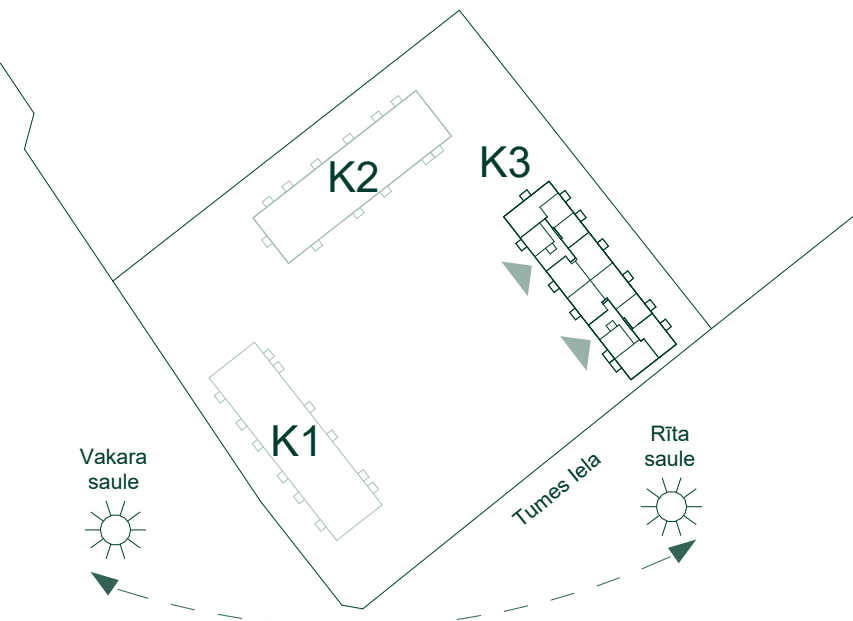


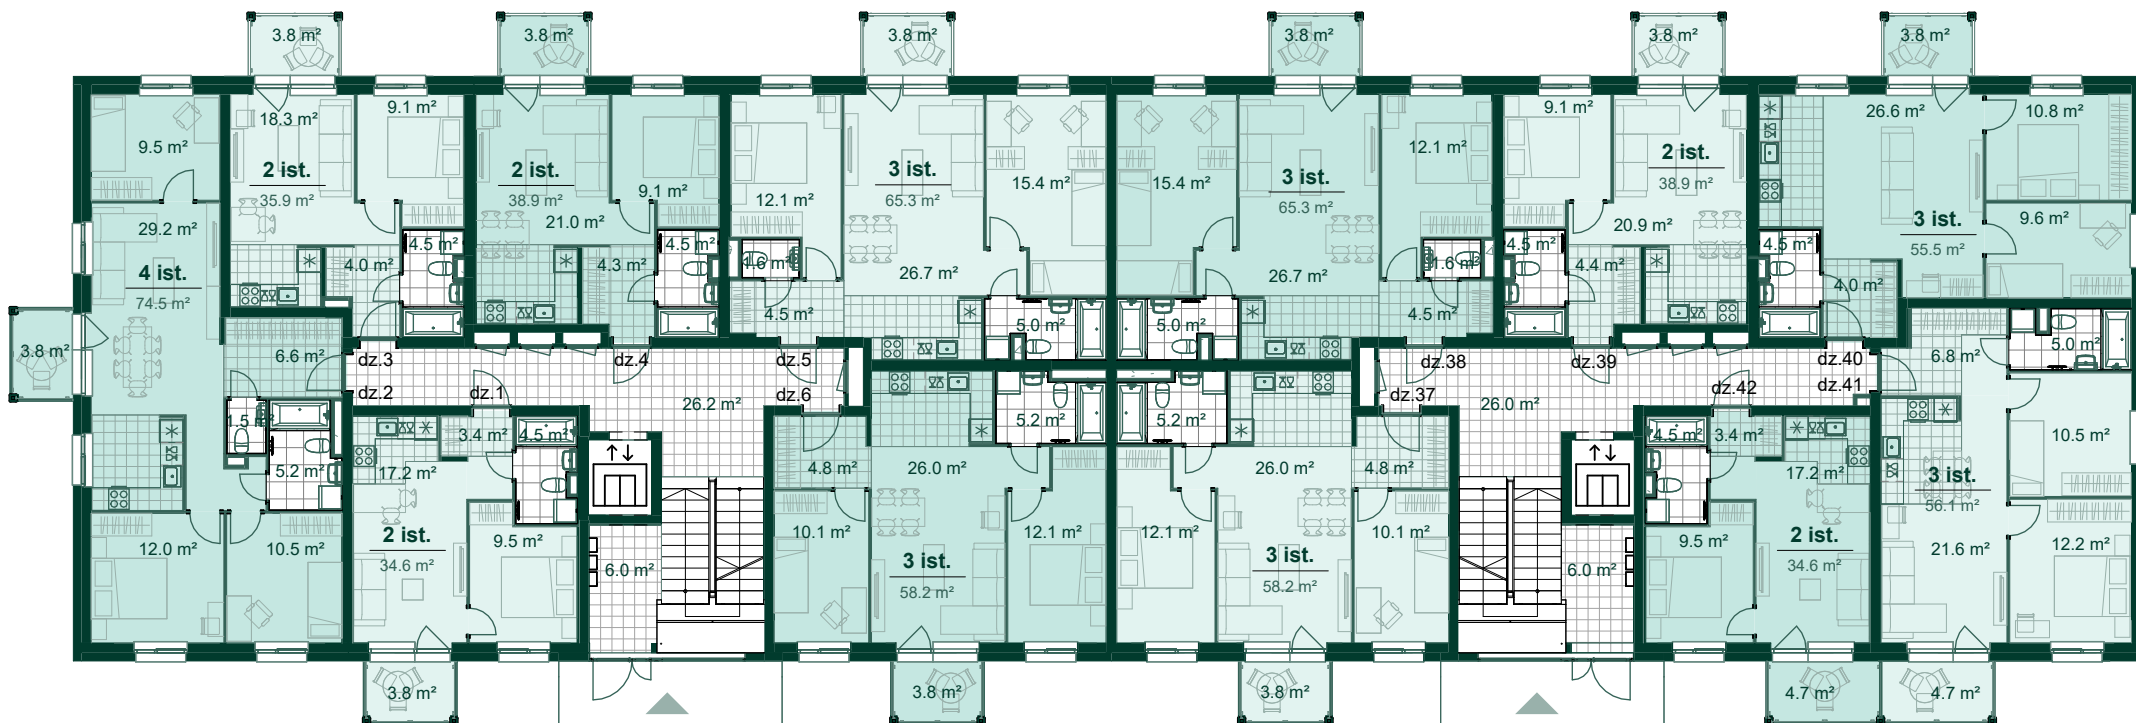


Dzīvoklis	Platība
1	
Ārtelpu platība	3.8 m²
Dzīvojamā platība	34.6 m²
	38.4 m²
2	
Ārtelpu platība	3.8 m²
Dzīvojamā platība	74.5 m²
	78.3 m²
3	
Ārtelpu platība	3.8 m²
Dzīvojamā platība	35.9 m²
	39.7 m²

Dzīvoklis	Platība
4	
Ārtelpu platība	3.8 m²
Dzīvojamā platība	38.9 m²
	42.7 m²
5	
Ārtelpu platība	3.8 m²
Dzīvojamā platība	65.3 m²
	69.1 m²
6	
Ārtelpu platība	3.8 m²
Dzīvojamā platība	58.2 m²
	62.0 m²

Dzīvoklis	Platība
37	
Ārtelpu platība	3.8 m²
Dzīvojamā platība	58.2 m²
	62.0 m²
38	
Ārtelpu platība	3.8 m²
Dzīvojamā platība	65.3 m²
	69.1 m²
39	
Ārtelpu platība	3.8 m²
Dzīvojamā platība	38.9 m²
	42.7 m²

Dzīvoklis	Platība
40	
Ārtelpu platība	3.8 m²
Dzīvojamā platība	55.5 m²
	59.3 m²
41	
Ārtelpu platība	4.7 m²
Dzīvojamā platība	56.1 m²
	60.8 m²
42	
Ārtelpu platība	4.7 m²
Dzīvojamā platība	34.6 m²
	39.3 m²

DZĪVOJAMĀ ĒKA RĪGĀ, TUMES IELĀ 25 (K3) Stāvs: 2

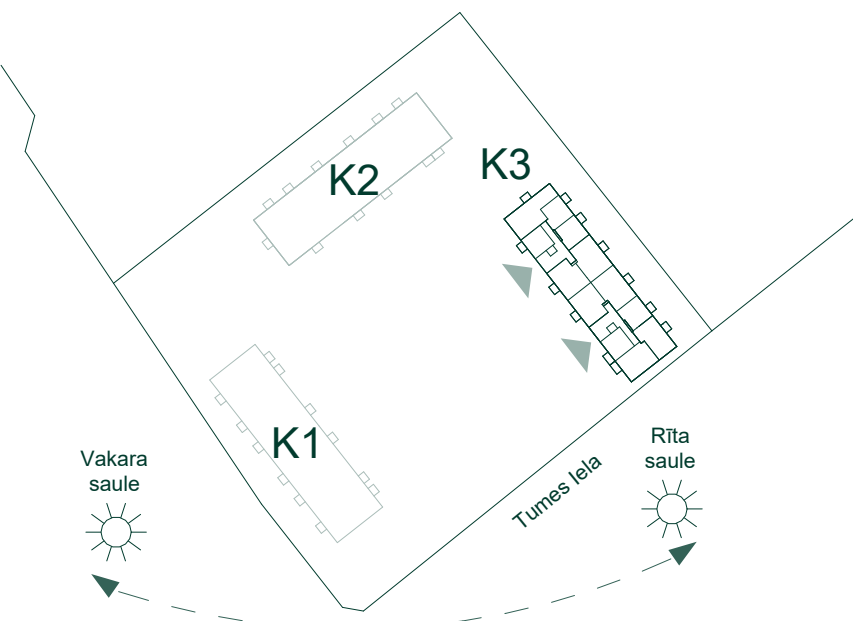

Dzīvoklis	Platība
7	
Ārtelpu platība	3.8 m²
Dzīvojamā platība	40.6 m²
	44.4 m²
8	
Ārtelpu platība	3.8 m²
Dzīvojamā platība	74.5 m²
	78.3 m²
9	
Ārtelpu platība	3.8 m²
Dzīvojamā platība	35.9 m²
	39.7 m²

Dzīvoklis	Platība
10	
Ārtelpu platība	3.8 m²
Dzīvojamā platība	38.9 m²
	42.7 m²
11	
Ārtelpu platība	3.8 m²
Dzīvojamā platība	65.3 m²
	69.1 m²
12	
Ārtelpu platība	3.8 m²
Dzīvojamā platība	58.2 m²
	62.0 m²


Dzīvoklis	Platība
43	
Ārtelpu platība	3.8 m²
Dzīvojamā platība	58.2 m²
	62.0 m²
44	
Ārtelpu platība	3.8 m²
Dzīvojamā platība	65.3 m²
	69.1 m²
45	
Ārtelpu platība	3.8 m²
Dzīvojamā platība	38.9 m²
	42.7 m²

Dzīvoklis	Platība
46	
Ārtelpu platība	3.8 m²
Dzīvojamā platība	55.5 m²
	59.3 m²
47	
Ārtelpu platība	4.7 m²
Dzīvojamā platība	56.1 m²
	60.8 m²
48	
Ārtelpu platība	4.7 m²
Dzīvojamā platība	40.6 m²
	45.3 m²

BONAVA

Bonava Latvija SIA
 Reģ. Nr - 40003941615
 Būv.reģ.nr. - 11657
 Brīvības gatve 275,
 Rīga, Latvija, LV-1006
 info@bonava.lv, +371 67567841

DZĪVOJAMĀ ĒKA RĪGĀ, TUMES IELĀ 25 (K3) Stāvs: 3

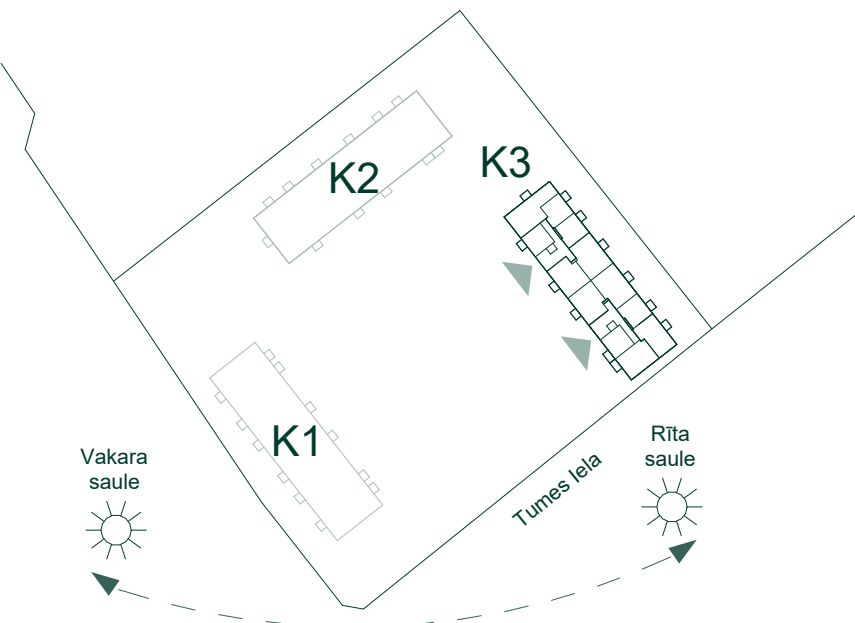

Dzīvoklis	Platība
13	
Ārtelpu platība	3.8 m²
Dzīvojamā platība	40.6 m²
	44.4 m²
14	
Ārtelpu platība	3.8 m²
Dzīvojamā platība	74.5 m²
	78.3 m²
15	
Ārtelpu platība	3.8 m²
Dzīvojamā platība	35.8 m²
	39.6 m²




Dzīvoklis	Platība
16	
Ārtelpu platība	3.8 m²
Dzīvojamā platība	38.9 m²
	42.7 m²
17	
Ārtelpu platība	3.8 m²
Dzīvojamā platība	65.3 m²
	69.1 m²
18	
Ārtelpu platība	3.8 m²
Dzīvojamā platība	58.2 m²
	62.0 m²

Dzīvoklis	Platība
49	
Ārtelpu platība	3.8 m²
Dzīvojamā platība	58.2 m²
	62.0 m²
50	
Ārtelpu platība	3.8 m²
Dzīvojamā platība	65.3 m²
	69.1 m²
51	
Ārtelpu platība	3.8 m²
Dzīvojamā platība	38.8 m²
	42.6 m²

Dzīvoklis	Platība
52	
Ārtelpu platība	3.8 m²
Dzīvojamā platība	55.5 m²
	59.3 m²
53	
Ārtelpu platība	4.7 m²
Dzīvojamā platība	56.1 m²
	60.8 m²
54	
Ārtelpu platība	4.7 m²
Dzīvojamā platība	40.6 m²
	45.3 m²



Bonava Latvija SIA
 Reģ. Nr - 40003941615
 Būv.reģ.nr. - 11657
 Brīvības gatve 275,
 Rīga, Latvija, LV-1006
 info@bonava.lv, +371 67567841

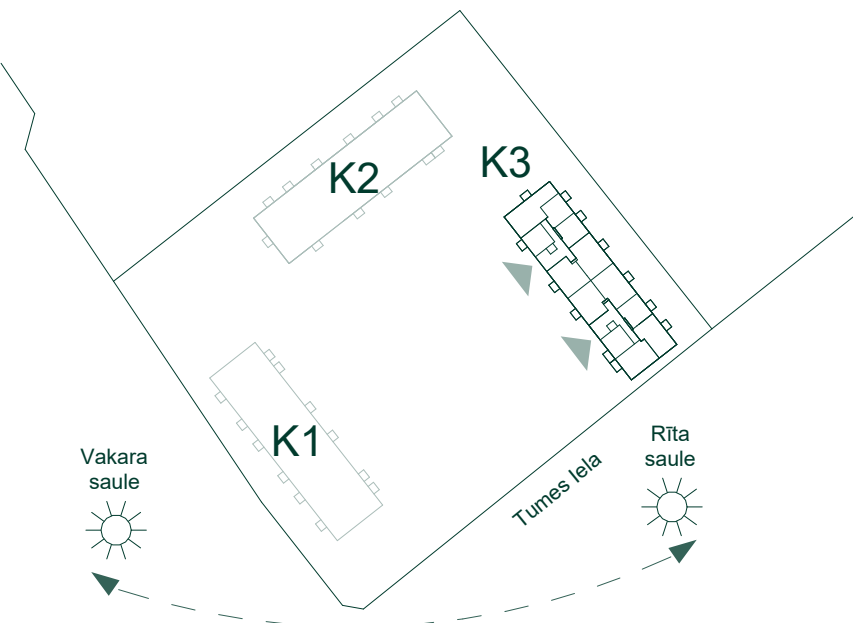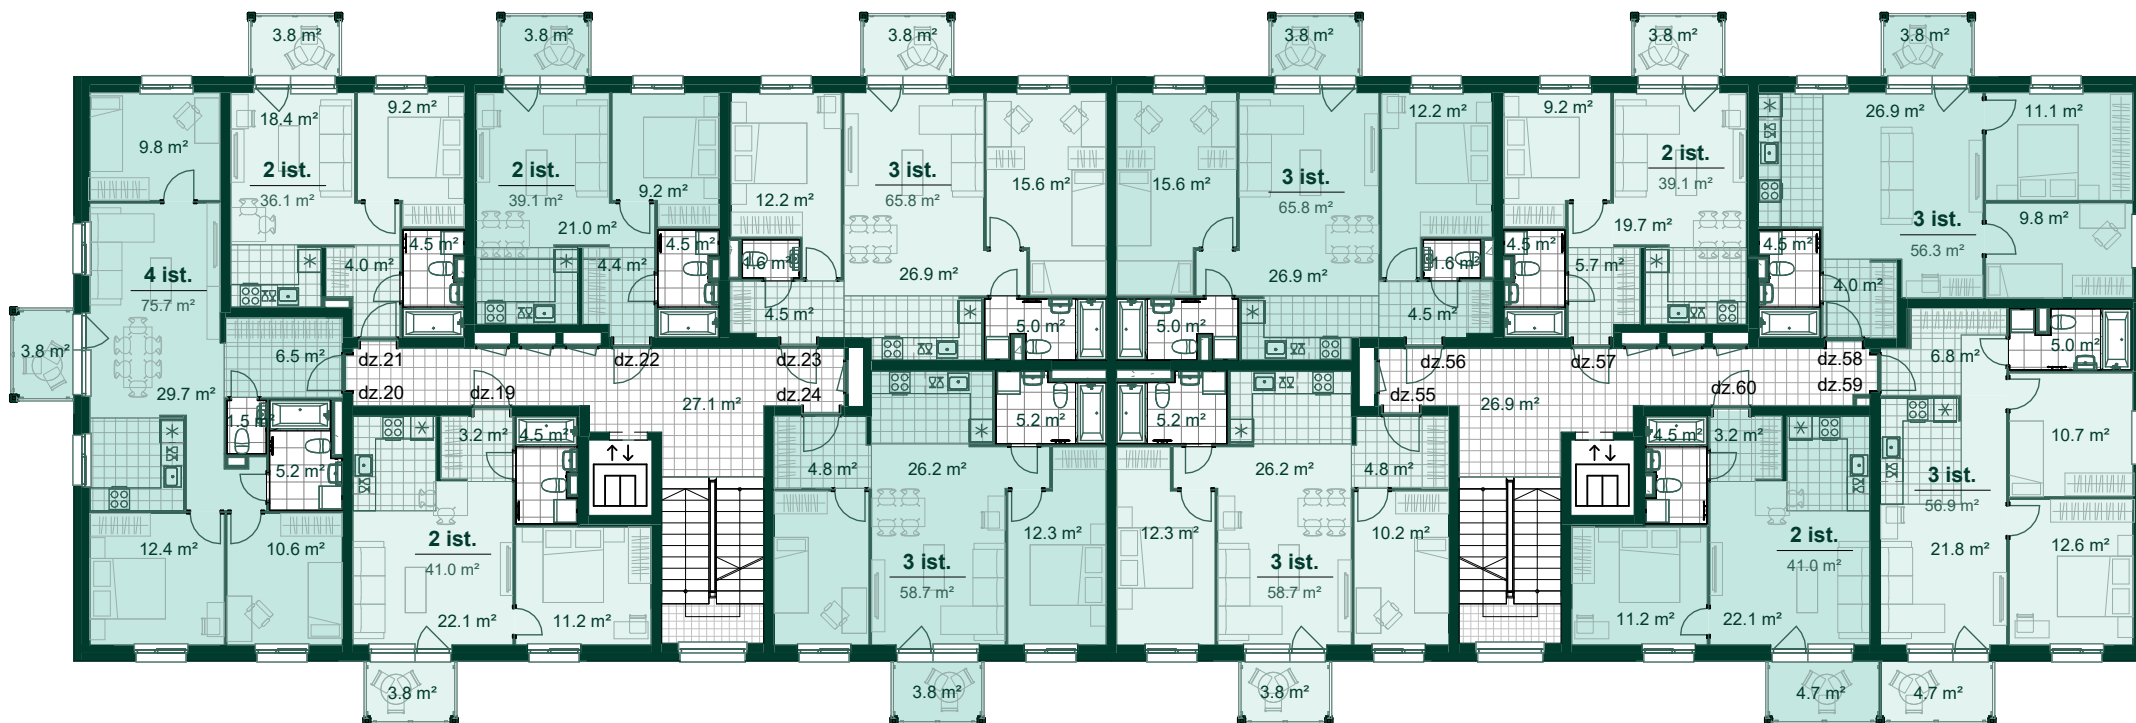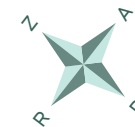



Dzīvoklis	Platība
19	
Ārtelpu platība	3.8 m²
Dzīvojamā platība	41.0 m²
	44.8 m²
20	
Ārtelpu platība	3.8 m²
Dzīvojamā platība	75.7 m²
	79.5 m²
21	
Ārtelpu platība	3.8 m²
Dzīvojamā platība	36.1 m²
	39.9 m²

Dzīvoklis	Platība
22	
Ārtelpu platība	3.8 m²
Dzīvojamā platība	39.1 m²
	42.9 m²
23	
Ārtelpu platība	3.8 m²
Dzīvojamā platība	65.8 m²
	69.6 m²
24	
Ārtelpu platība	3.8 m²
Dzīvojamā platība	58.7 m²
	62.5 m²

Dzīvoklis	Platība
55	
Ārtelpu platība	3.8 m²
Dzīvojamā platība	58.7 m²
	62.5 m²
56	
Ārtelpu platība	3.8 m²
Dzīvojamā platība	65.8 m²
	69.6 m²
57	
Ārtelpu platība	3.8 m²
Dzīvojamā platība	39.1 m²
	42.9 m²

Dzīvoklis	Platība
58	
Ārtelpu platība	3.8 m²
Dzīvojamā platība	56.3 m²
	60.1 m²
59	
Ārtelpu platība	4.7 m²
Dzīvojamā platība	56.9 m²
	61.6 m²
60	
Ārtelpu platība	4.7 m²
Dzīvojamā platība	41.0 m²
	45.7 m²

DZĪVOJAMĀ ĒKA RĪGĀ, TUMES IELĀ 25 (K3) Stāvs: 5

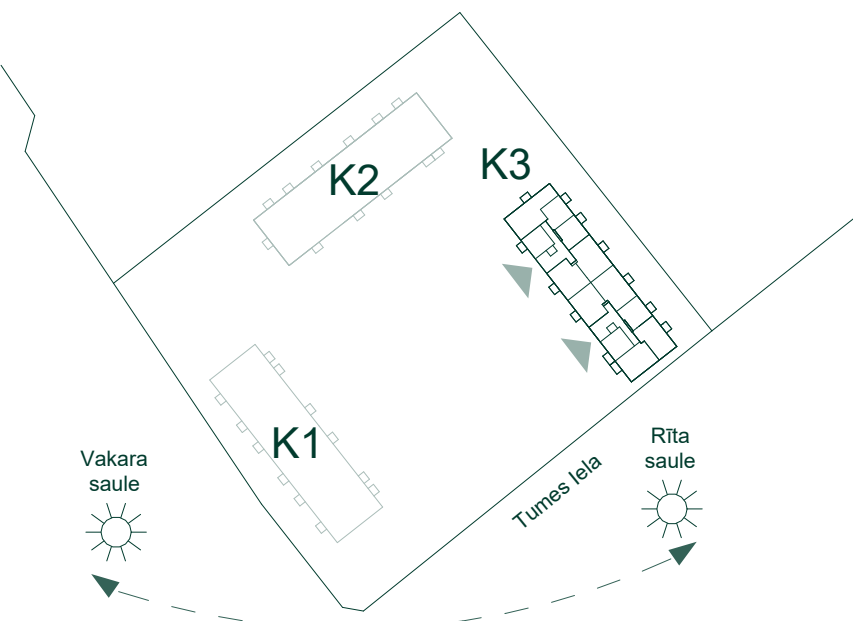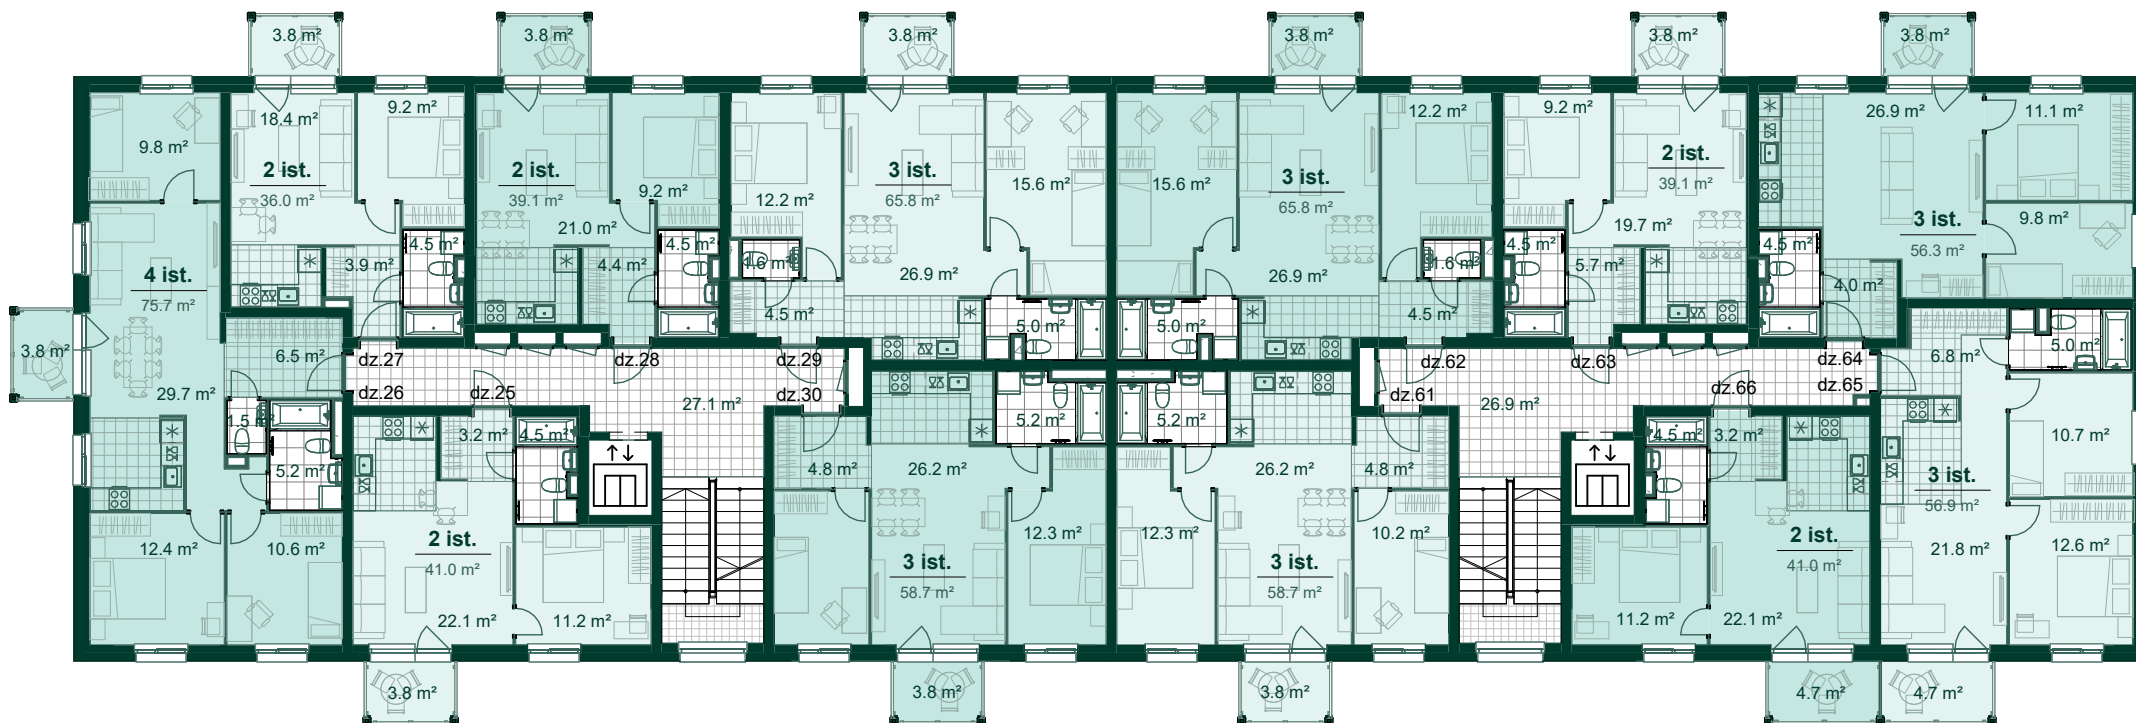

Dzīvoklis	Platība
25	
Ārtelpu platība	3.8 m²
Dzīvojamā platība	41.0 m²
	44.8 m²
26	
Ārtelpu platība	3.8 m²
Dzīvojamā platība	75.7 m²
	79.5 m²
27	
Ārtelpu platība	3.8 m²
Dzīvojamā platība	36.0 m²
	39.8 m²

Dzīvoklis	Platība
28	
Ārtelpu platība	3.8 m²
Dzīvojamā platība	39.1 m²
	42.9 m²
29	
Ārtelpu platība	3.8 m²
Dzīvojamā platība	65.8 m²
	69.6 m²
30	
Ārtelpu platība	3.8 m²
Dzīvojamā platība	58.7 m²
	62.5 m²




Dzīvoklis	Platība
61	
Ārtelpu platība	3.8 m²
Dzīvojamā platība	58.7 m²
	62.5 m²
62	
Ārtelpu platība	3.8 m²
Dzīvojamā platība	65.8 m²
	69.6 m²
63	
Ārtelpu platība	3.8 m²
Dzīvojamā platība	39.1 m²
	42.9 m²

Dzīvoklis	Platība
64	
Ārtelpu platība	3.8 m²
Dzīvojamā platība	56.3 m²
	60.1 m²
65	
Ārtelpu platība	4.7 m²
Dzīvojamā platība	56.9 m²
	61.6 m²
66	
Ārtelpu platība	4.7 m²
Dzīvojamā platība	41.0 m²
	45.7 m²



Bonava Latvija SIA
 Reģ. Nr - 40003941615
 Būv.reģ.nr. - 11657
 Brīvības gatve 275,
 Rīga, Latvija, LV-1006
 info@bonava.lv, +371 67567841

DZĪVOJAMĀ ĒKA RĪGĀ, TUMES IELĀ 25 (K3) Stāvs: 6

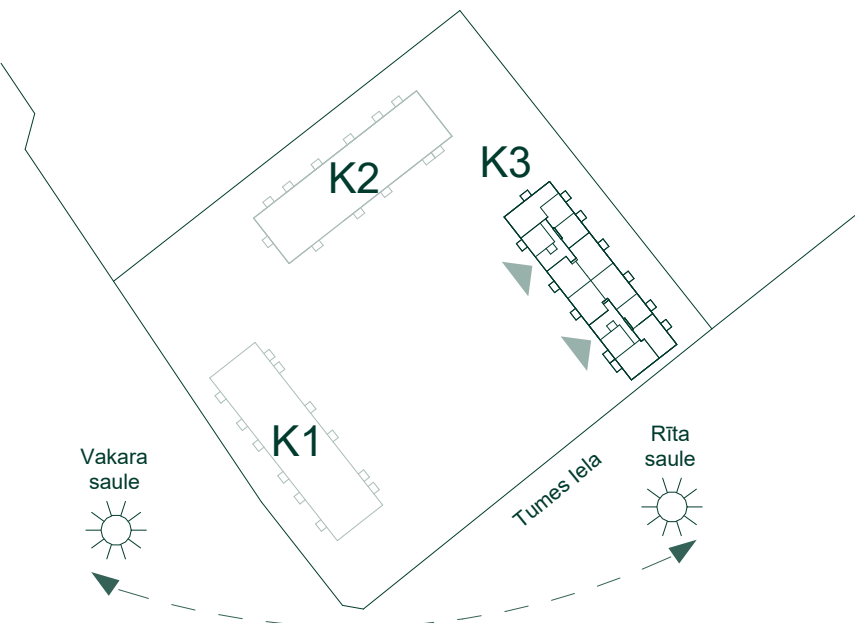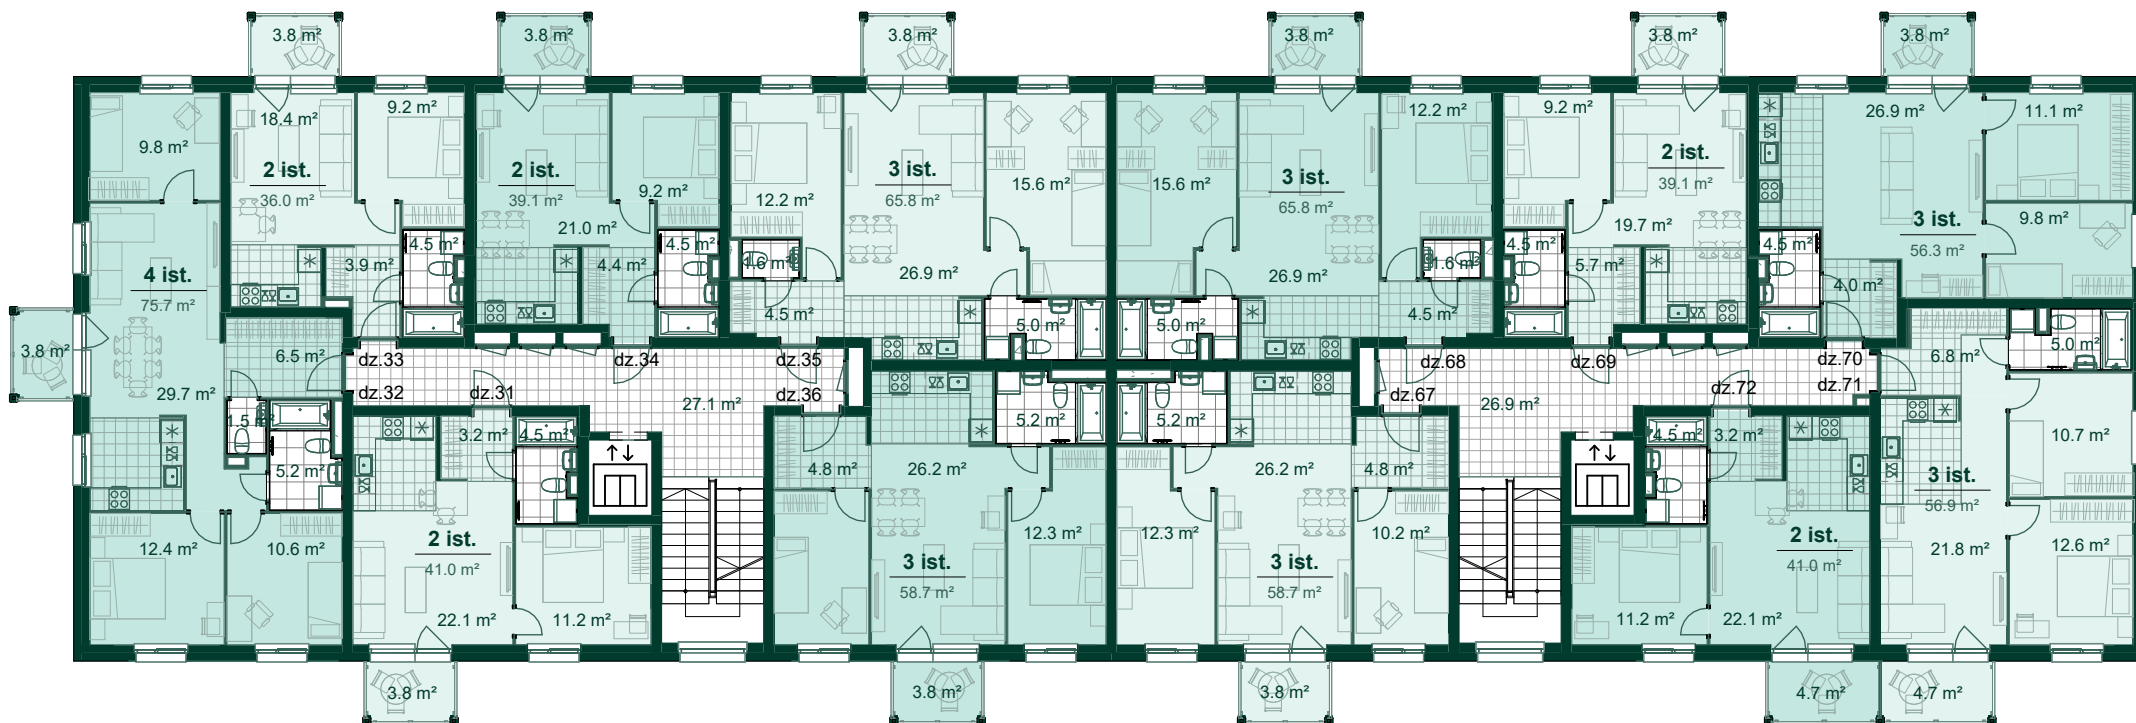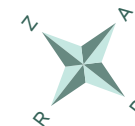

Dzīvoklis	Platība
31	
Ārtelpu platība	3.8 m ²
Dzīvojamā platība	41.0 m ²
	44.8 m ²
32	
Ārtelpu platība	3.8 m ²
Dzīvojamā platība	75.7 m ²
	79.5 m ²
33	
Ārtelpu platība	3.8 m ²
Dzīvojamā platība	36.0 m ²
	39.8 m ²

Dzīvoklis	Platība
34	
Ārtelpu platība	3.8 m ²
Dzīvojamā platība	39.1 m ²
	42.9 m ²
35	
Ārtelpu platība	3.8 m ²
Dzīvojamā platība	65.8 m ²
	69.6 m ²
36	
Ārtelpu platība	3.8 m ²
Dzīvojamā platība	58.7 m ²
	62.5 m ²


Dzīvoklis	Platība
67	
Ārtelpu platība	3.8 m ²
Dzīvojamā platība	58.7 m ²
	62.5 m ²
68	
Ārtelpu platība	3.8 m ²
Dzīvojamā platība	65.8 m ²
	69.6 m ²
69	
Ārtelpu platība	3.8 m ²
Dzīvojamā platība	39.1 m ²
	42.9 m ²

Dzīvoklis	Platība
70	
Ārtelpu platība	3.8 m ²
Dzīvojamā platība	56.3 m ²
	60.1 m ²
71	
Ārtelpu platība	4.7 m ²
Dzīvojamā platība	56.9 m ²
	61.6 m ²
72	
Ārtelpu platība	4.7 m ²
Dzīvojamā platība	41.0 m ²
	45.7 m ²

BONAVA

Bonava Latvija SIA
 Reģ. Nr - 40003941615
 Būv.reģ.nr. - 11657
 Brīvības gatve 275,
 Rīga, Latvija, LV-1006
 info@bonava.lv, +371 67567841

DZĪVOJAMĀ ĒKA RĪGĀ, TUMES IELĀ 25 (K3) Stāvs: 0

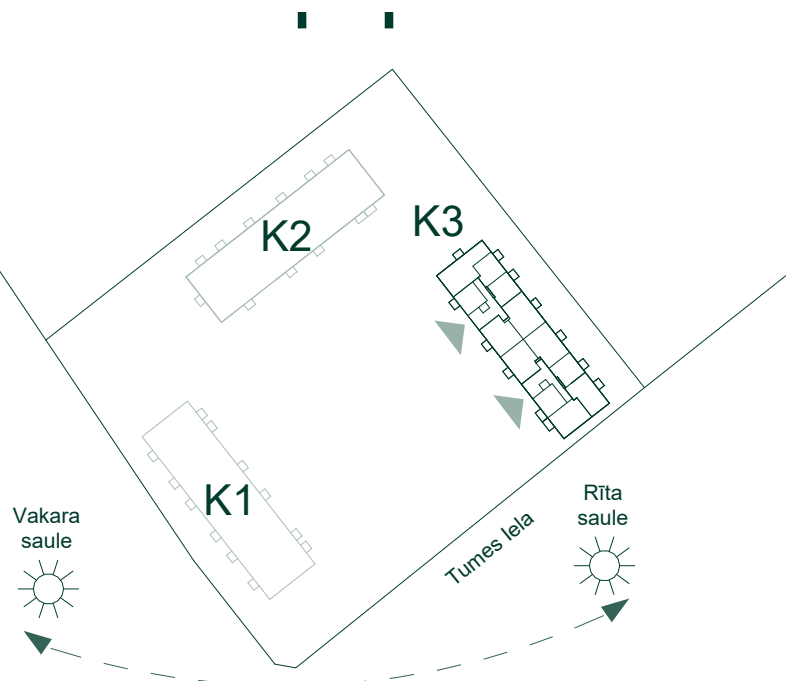

Numurs	Platība
N.1	6.9 m ²
N.2	6.0 m ²
N.3	6.2 m ²
N.4	6.0 m ²
N.5	7.2 m ²
N.6	5.5 m ²
N.7	5.2 m ²
N.8	5.2 m ²
N.9	5.2 m ²
N.10	5.3 m ²
N.11	4.4 m ²
N.12	4.4 m ²
N.13	6.1 m ²
N.14	6.1 m ²
N.15	7.0 m ²
N.16	6.3 m ²

Numurs	Platība
N.17	6.3 m ²
N.18	5.4 m ²
N.19	5.2 m ²
N.20	5.2 m ²
N.21	4.2 m ²
N.22	5.1 m ²
N.23	5.2 m ²
N.24	5.2 m ²
N.25	5.2 m ²
N.26	5.2 m ²
N.27	5.2 m ²
N.28	5.2 m ²
N.29	5.3 m ²
N.30	6.1 m ²
N.31	5.9 m ²
N.32	5.9 m ²
N.33	5.5 m ²

Numurs	Platība
N.34	5.5 m ²
N.35	5.5 m ²
N.36	5.6 m ²
N.37	5.6 m ²
N.38	5.5 m ²
N.39	5.5 m ²
N.40	5.5 m ²
N.41	6.1 m ²
N.42	5.9 m ²
N.43	5.9 m ²
N.44	5.1 m ²
N.45	5.6 m ²
N.46	5.6 m ²
N.47	6.0 m ²
N.48	6.0 m ²
N.49	6.0 m ²
N.50	5.0 m ²

Numurs	Platība
N.51	5.1 m ²
N.52	5.2 m ²
N.53	5.2 m ²
N.54	5.4 m ²
N.55	5.1 m ²
N.56	5.3 m ²
N.57	5.6 m ²
N.58	5.6 m ²
N.59	5.6 m ²
N.60	5.8 m ²
N.61	7.9 m ²
N.62	6.3 m ²

Numurs	Platība
N.63	4.7 m ²
N.64	4.6 m ²
N.65	5.5 m ²
N.66	4.9 m ²
N.67	4.9 m ²
N.68	5.8 m ²
N.69	5.7 m ²
N.70	5.9 m ²
N.71	5.2 m ²
N.72	5.2 m ²

400.7 m²



Bonava Latvija SIA
 Reģ. Nr. - 40003941615
 Būv.reģ.nr. - 11657
 Brīvības gatve 275,
 Rīga, Latvija, LV-1006
 info@bonava.lv, +371 67567841