



PĪLĀDŽU MĀJAS

RĪGĀ, TUMES IELĀ 25

APZĪMĒJUMI:

- Dzīvojamā māja, Tumes ielā 25
- Dzīvojamā māja, Tumes ielā 25
- Dzīvojamā māja, Tumes ielā 25
- Atpūtas zona
- Bērnu rotaļu zona
- Vingrošanas zona
- Atkritumu konteineru novietne
- Koplietošanas dārzu zona
- Prīvāto dārzu zona
- Atklāta autostāvvietā
- Velonovietne
- Stāvvietā ar elektrības pieslēgumu

- T-k1
- T-k2
- T-k3
- 1
- 2
- 3
- 4
- 5
- 6

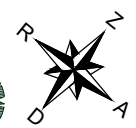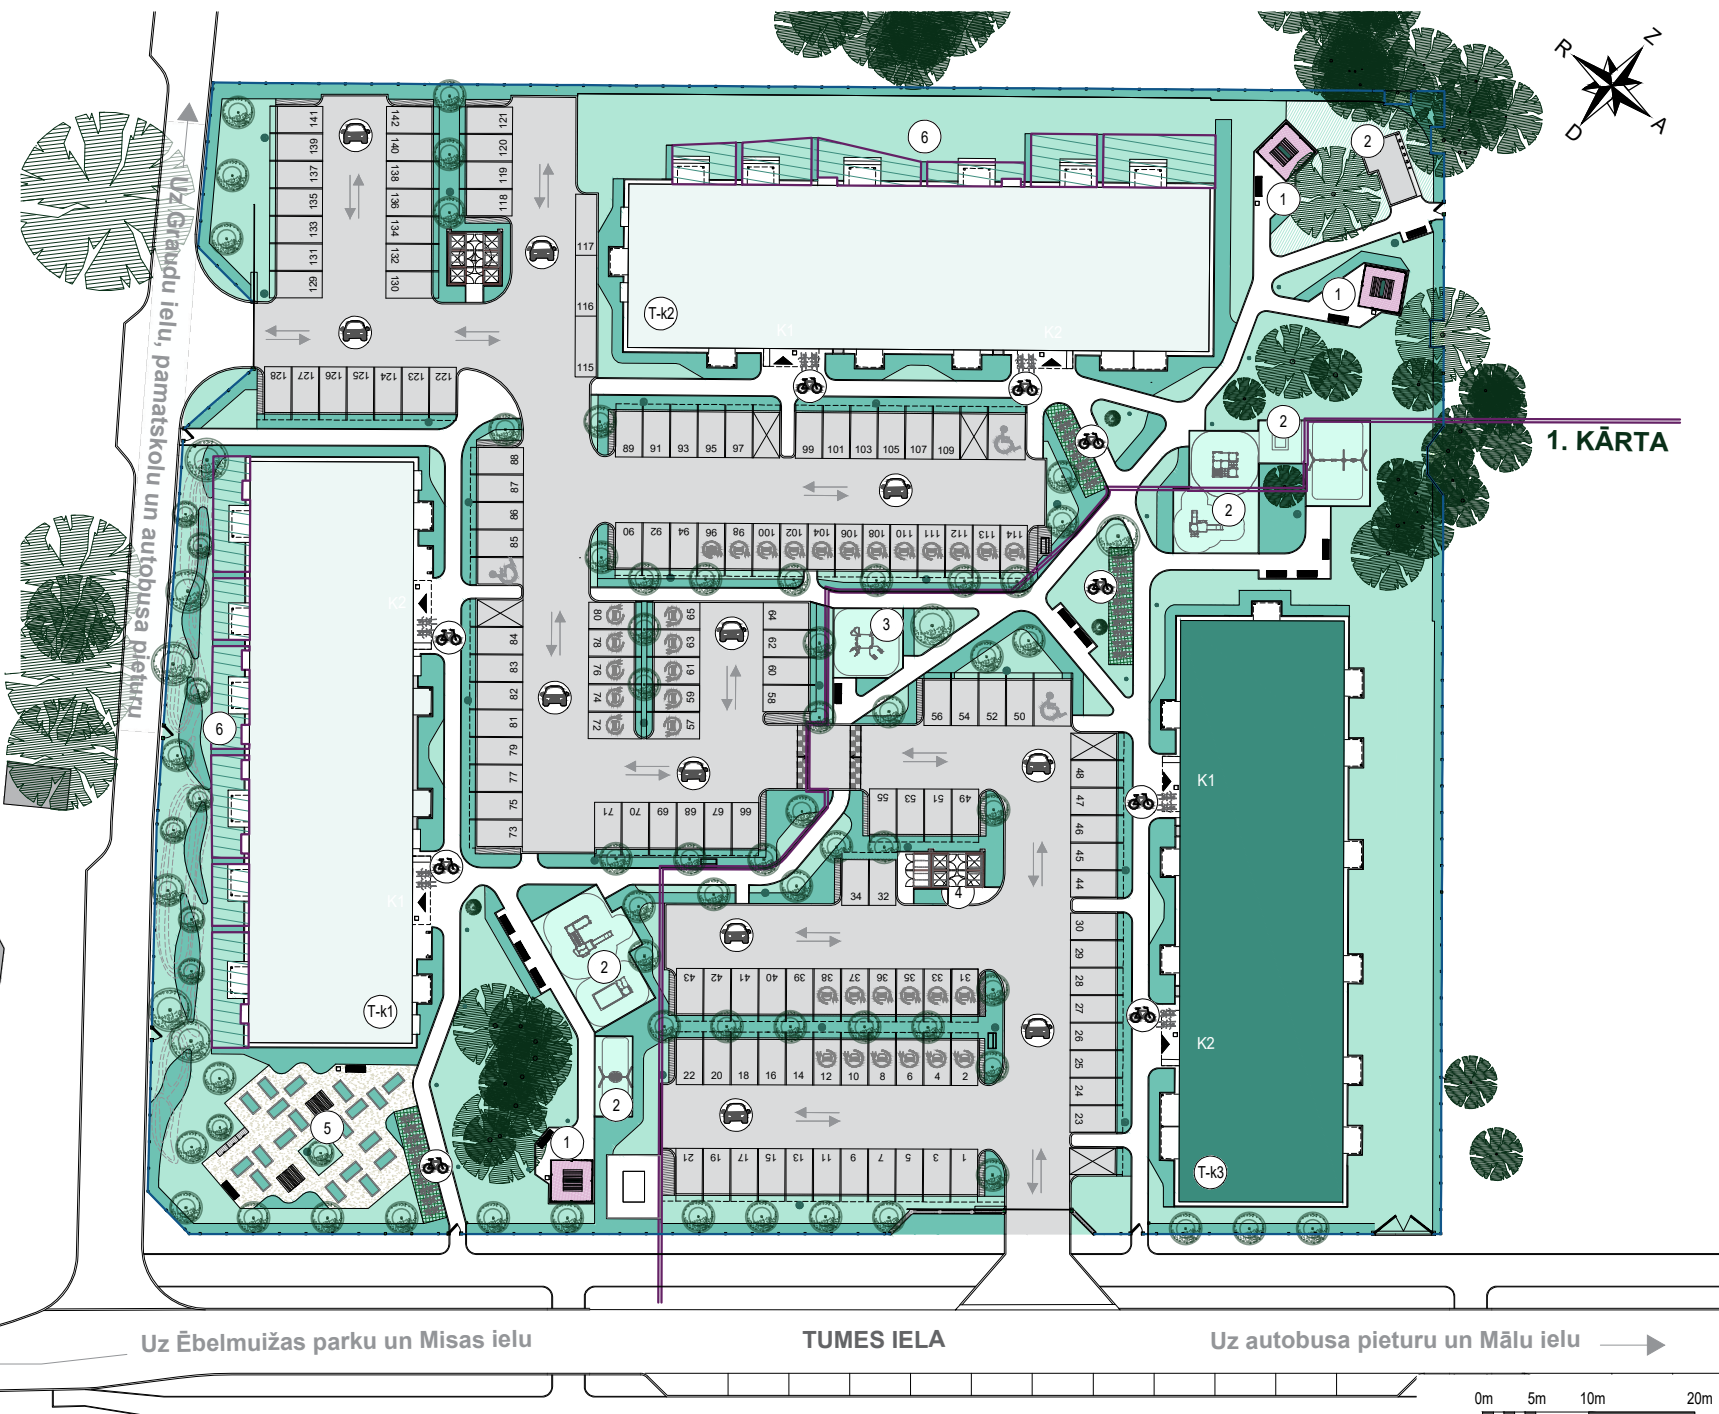

1. KĀRTA