


# BONAVA PROJEKTS - DREILINGA MĀJAS TREND

ROPAŽU NOV., DREILIŅI, MAZĀ ROBEŽU IELA 4

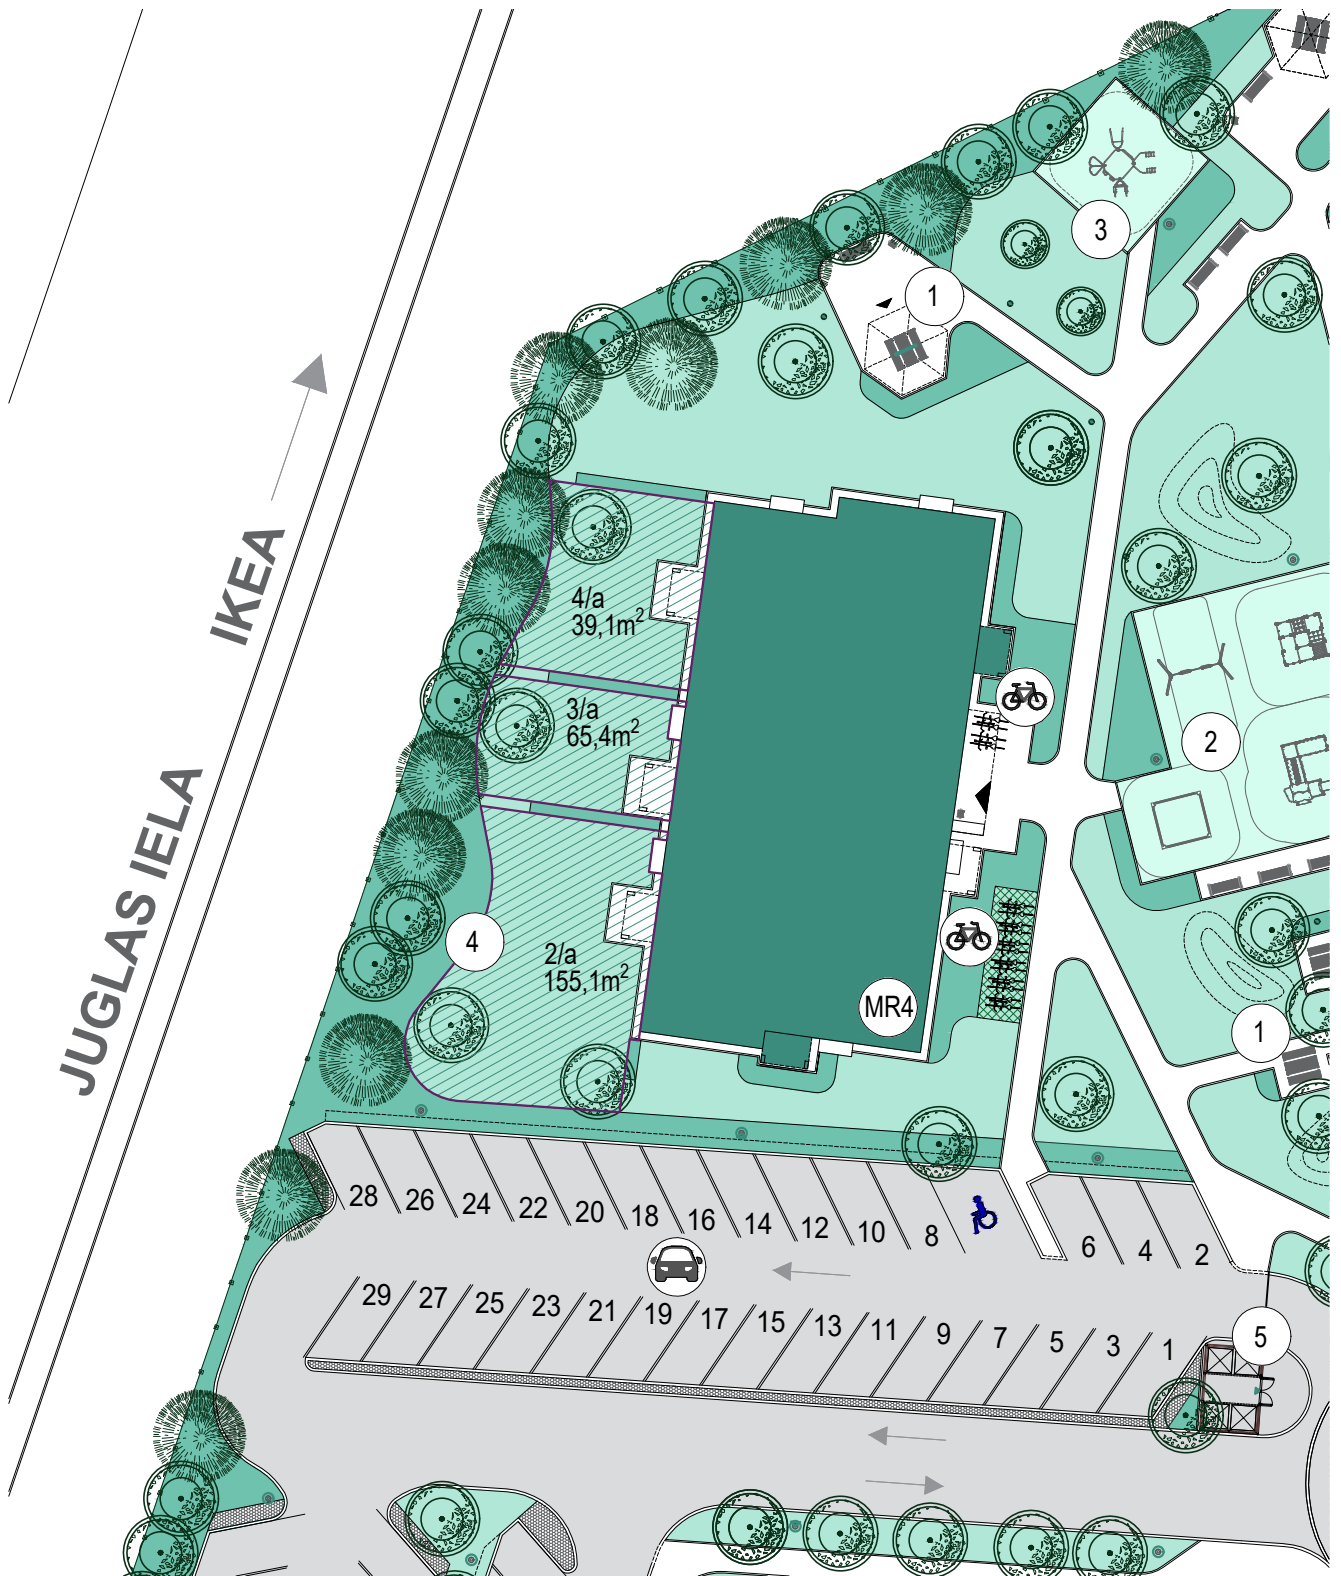

## APZĪMĒJUMI:

Dzīvojamā māja, Mazā Robežu iela 4

MR4

Privāto dārzu zona

4

Atpūtas zona

1

Atkritumu konteineri

5

Bērnu rotaļu zona

2


Atklātā autostāvieta

Vingrošanas zona

3

Velonovietne

## DZĪVOKĻA LIETOŠANĀ NODOTA TERITORIJA

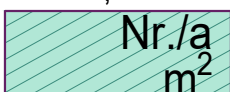

Dzīvokļa Nr./a (dārza teritorijas apzīmējums)  
Platība