


# BONAVA PROJEKTS - DREILINGA MĀJAS TREND

ROPAŽU NOV., DREILIŅI, MAZĀ ROBEŽU IELA 3

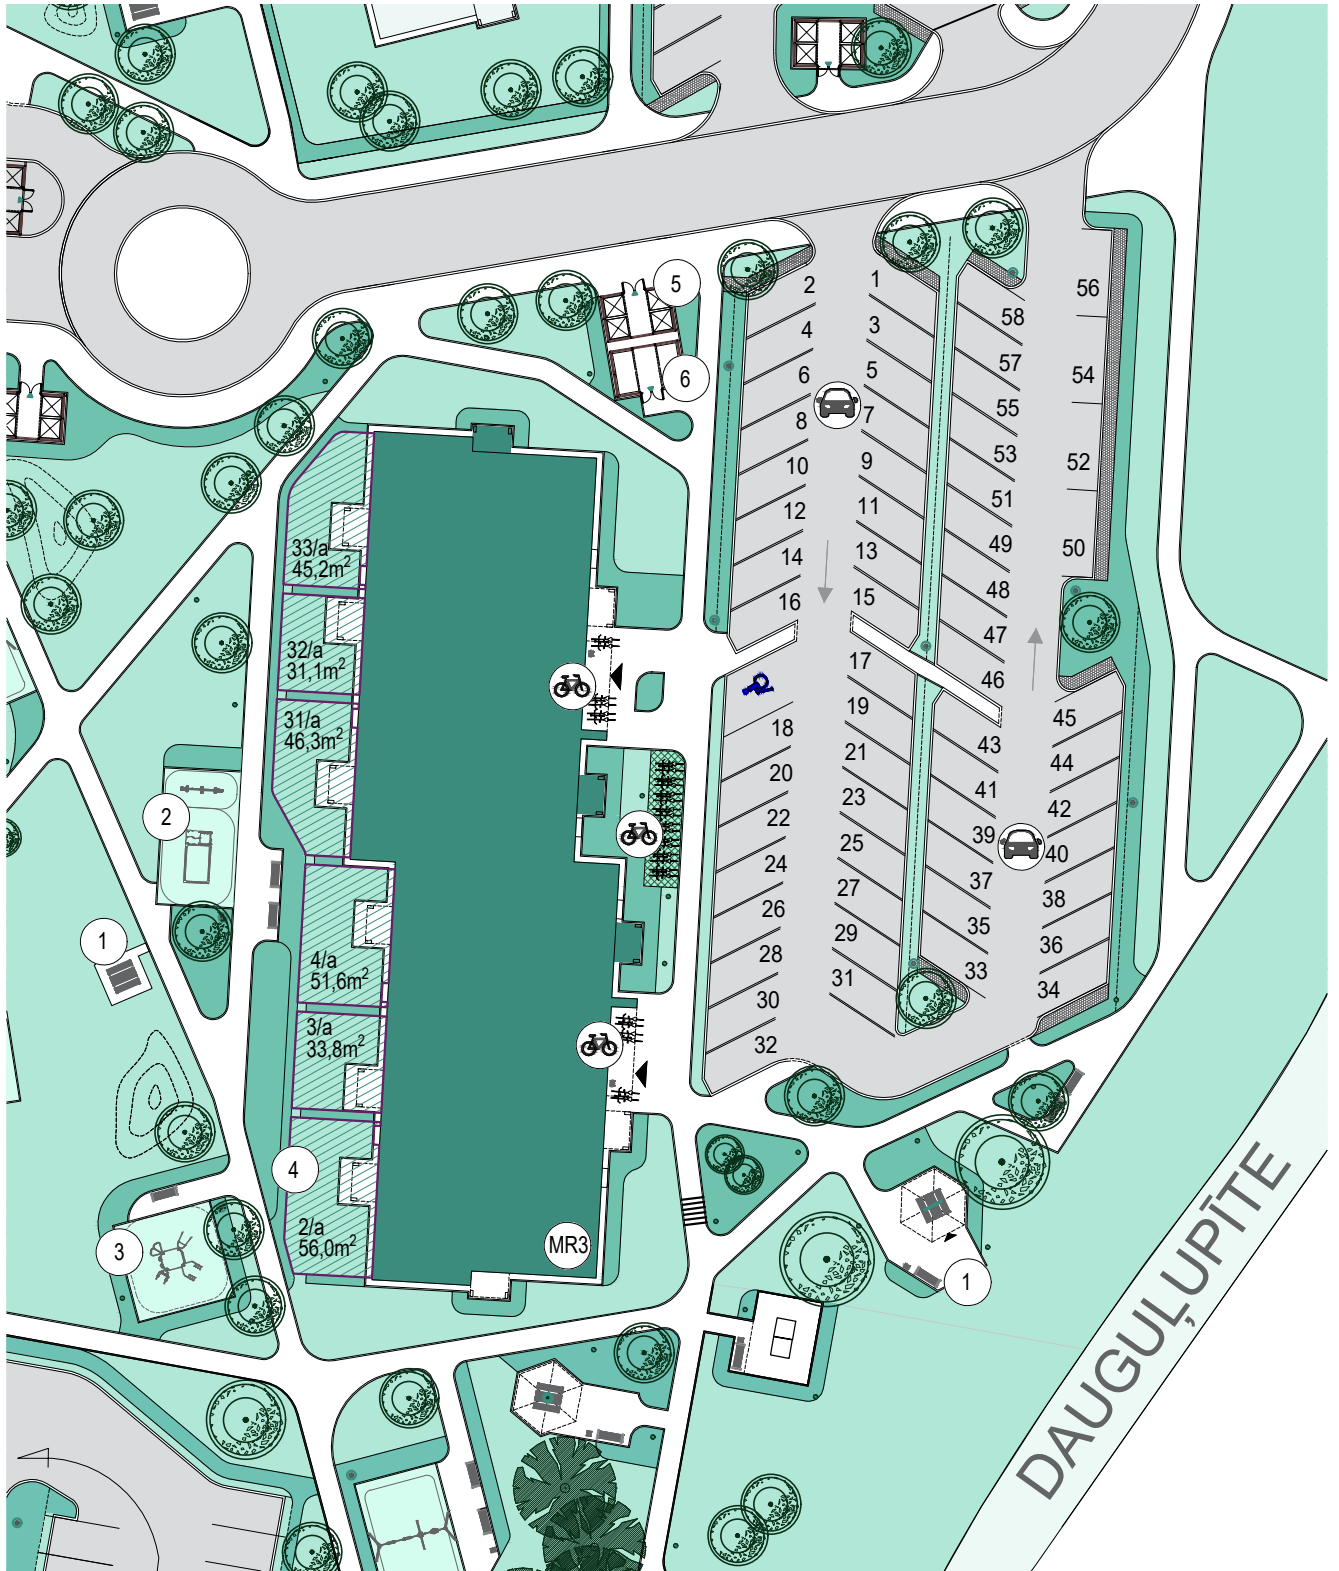

## APZĪMĒJUMI:

Dzīvojamā māja, Mazā Robežu iela 3

MR3

Privāto dārzu zona

4

Atpūtas zona

1

Atkritumu konteineri

5

Bērnu rotaļu zona

2

Apsaimniekošanas nojume

6

Vingrošanas zona

3

Atklātā autostāvieta

Velonovietne

## DZĪVOKĻA LIETOŠANĀ NODOTA TERITORIJA

Nr./a  
m<sup>2</sup>

Dzīvokļa Nr./a (dārza teritorijas apzīmējums)  
Platība

0m 5m 10m 20m