




DZĪVOJAMĀ MĀJA RĪGĀ, KRASTA KVARTĀLS, GRĒDU IELA 15 Stāvs: 1

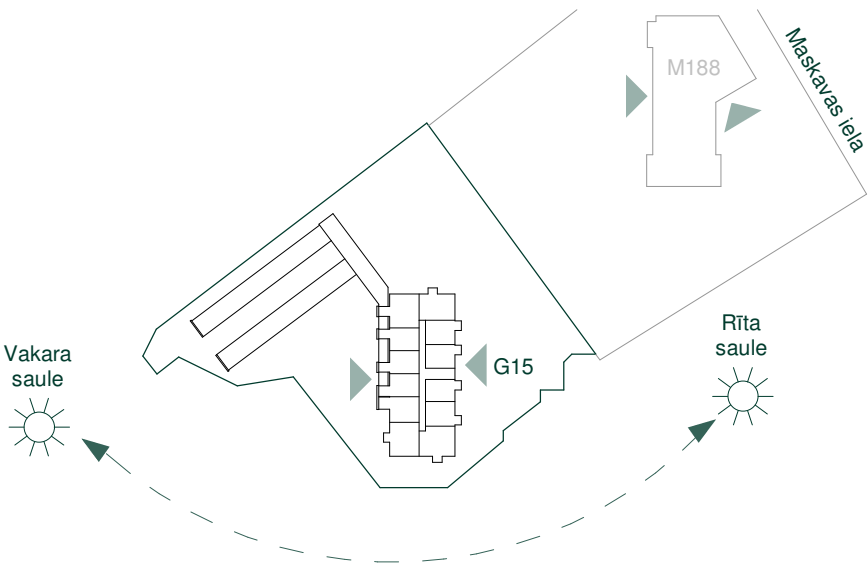


BONAVA

Bonava Latvija SIA
Reģ. Nr. - 40003941615
Būv.reģ.nr. - 11657
Brīvības gatve 275,
Rīga, Latvija, LV-1006
info@bonava.lv, +371 67567841



DZĪVOJAMĀ MĀJA RĪGĀ, KRASTA KVARTĀLS, GRĒDU IELA 15 Stāvs: 2

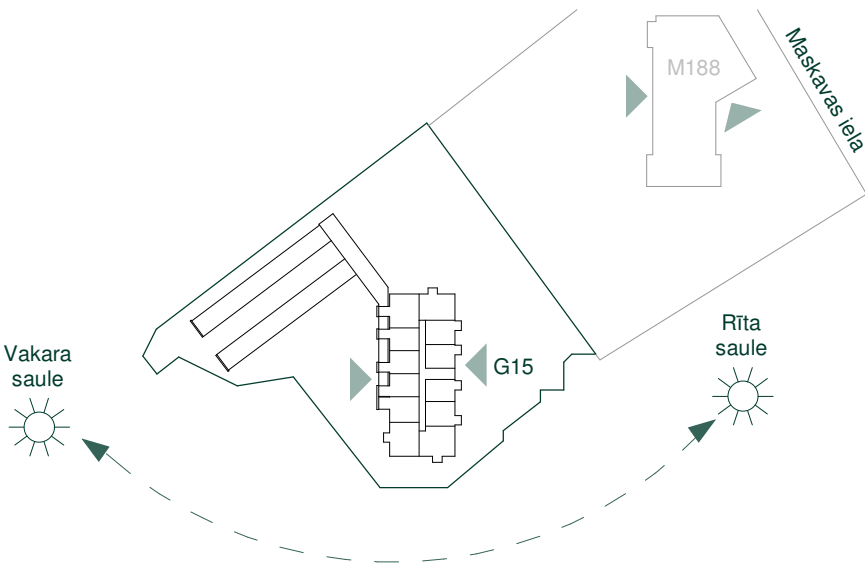

Dzīvoklis	Platība
1	
Ārtelpu platība	3.6 m ²
Dzīvojamā platība	34.7 m ²
	38.3 m ²
2	
Ārtelpu platība	3.6 m ²
Dzīvojamā platība	42.5 m ²
	46.1 m ²
3	
Ārtelpu platība	3.6 m ²
Dzīvojamā platība	61.9 m ²
	65.5 m ²
4	
Ārtelpu platība	3.6 m ²
Dzīvojamā platība	57.6 m ²
	61.2 m ²

Dzīvoklis	Platība
5	
Ārtelpu platība	8.4 m ²
Dzīvojamā platība	43.3 m ²
	51.7 m ²
6	
Ārtelpu platība	8.4 m ²
Dzīvojamā platība	40.3 m ²
	48.7 m ²
7	
Ārtelpu platība	7.2 m ²
Dzīvojamā platība	39.4 m ²
	46.6 m ²
8	
Ārtelpu platība	7.2 m ²
Dzīvojamā platība	40.1 m ²
	47.3 m ²

Dzīvoklis	Platība
9	
Ārtelpu platība	7.2 m ²
Dzīvojamā platība	57.0 m ²
	64.2 m ²
10	
Ārtelpu platība	3.6 m ²
Dzīvojamā platība	55.2 m ²
	58.8 m ²


Dzīvoklis	Platība
11	
Ārtelpu platība	3.6 m ²
Dzīvojamā platība	43.0 m ²
	46.6 m ²
12	
Ārtelpu platība	3.6 m ²
Dzīvojamā platība	40.0 m ²
	43.6 m ²



Bonava Latvija SIA
Reģ. Nr - 40003941615
Būv.reģ.nr. - 11657
Brīvības gatve 275,
Rīga, Latvija, LV-1006
info@bonava.lv, +371 67567841



DZĪVOJAMĀ MĀJA RĪGĀ, KRASTA KVARTĀLS, GRĒDU IELA 15 Stāvs: 3

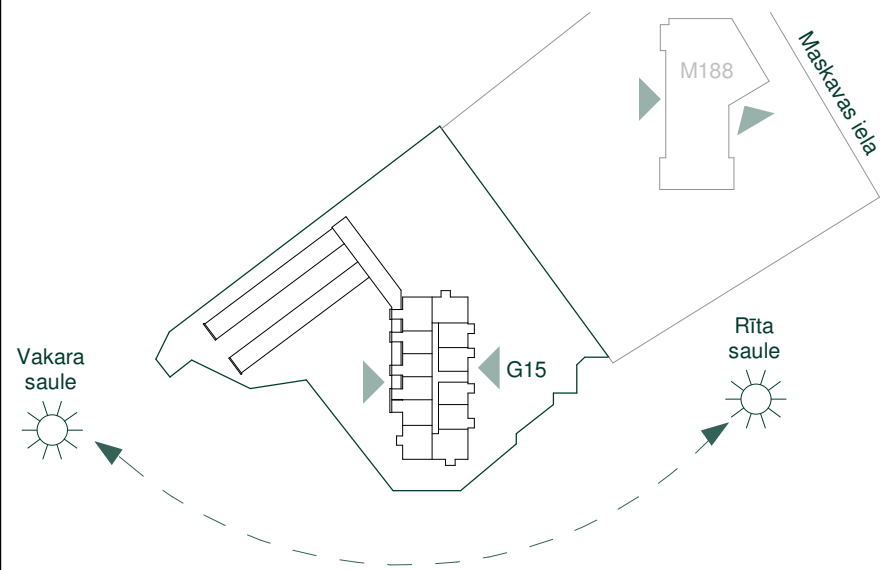

Dzīvoklis	Platība
13	
Ārtelpu platība	3.6 m²
Dzīvojamā platība	34.7 m²
	38.3 m²
14	
Ārtelpu platība	3.6 m²
Dzīvojamā platība	42.5 m²
	46.1 m²
15	
Ārtelpu platība	3.6 m²
Dzīvojamā platība	61.9 m²
	65.5 m²
16	
Ārtelpu platība	3.6 m²
Dzīvojamā platība	57.6 m²
	61.2 m²

Dzīvoklis	Platība
17	
Ārtelpu platība	4.6 m²
Dzīvojamā platība	43.3 m²
	47.9 m²
18	
Ārtelpu platība	4.5 m²
Dzīvojamā platība	40.3 m²
	44.8 m²
19	
Ārtelpu platība	3.6 m²
Dzīvojamā platība	39.4 m²
	43.0 m²
20	
Ārtelpu platība	3.6 m²
Dzīvojamā platība	40.1 m²
	43.7 m²

Dzīvoklis	Platība
21	
Ārtelpu platība	3.6 m²
Dzīvojamā platība	57.0 m²
	60.6 m²
22	
Ārtelpu platība	3.6 m²
Dzīvojamā platība	55.2 m²
	58.8 m²



Dzīvoklis	Platība
23	
Ārtelpu platība	3.6 m²
Dzīvojamā platība	43.0 m²
	46.6 m²
24	
Ārtelpu platība	3.6 m²
Dzīvojamā platība	40.0 m²
	43.6 m²



Bonava Latvija SIA
Reģ. Nr. - 40003941615
Būv.reģ.nr. - 11657
Brīvības gatve 275,
Rīga, Latvija, LV-1006
info@bonava.lv, +371 67567841



DZĪVOJAMĀ MĀJA RĪGĀ, KRASTA KVARTĀLS, GRĒDU IELA 15 Stāvs: 4

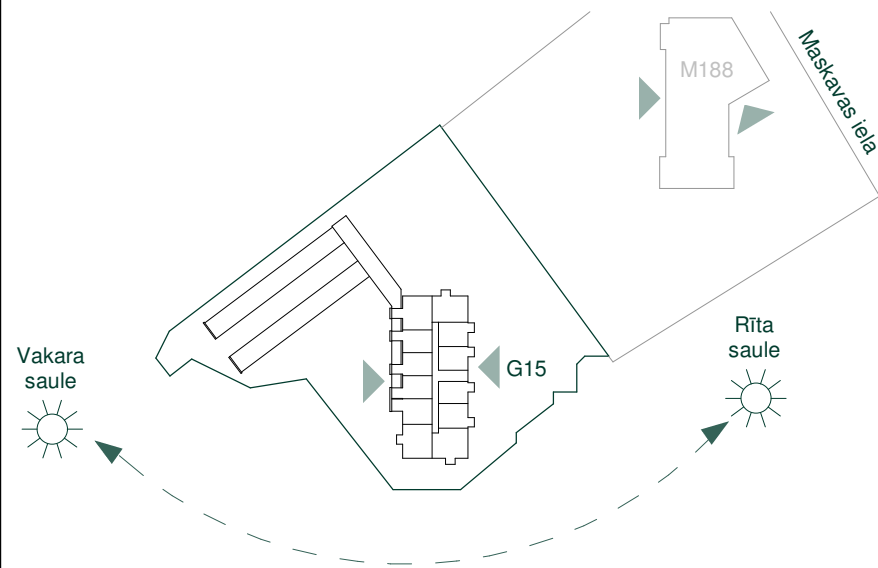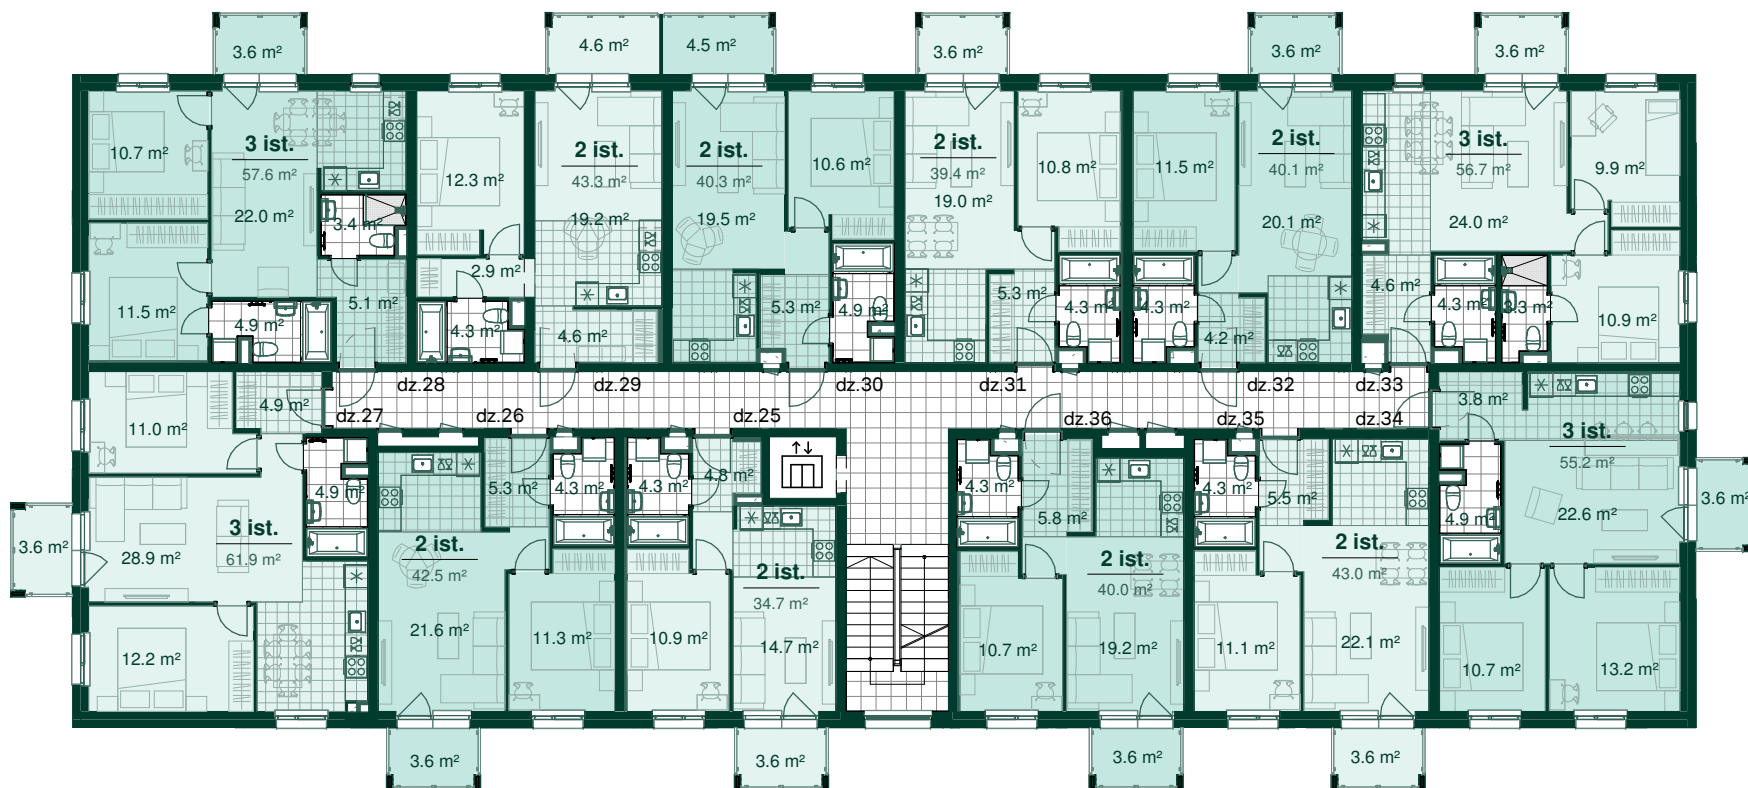

Dzīvoklis	Platība
25	
Ārtelpu platība	3.6 m²
Dzīvojamā platība	34.7 m²
	38.3 m²
26	
Ārtelpu platība	3.6 m²
Dzīvojamā platība	42.5 m²
	46.1 m²
27	
Ārtelpu platība	3.6 m²
Dzīvojamā platība	61.9 m²
	65.5 m²
28	
Ārtelpu platība	3.6 m²
Dzīvojamā platība	57.6 m²
	61.2 m²

Dzīvoklis	Platība
29	
Ārtelpu platība	4.6 m²
Dzīvojamā platība	43.3 m²
	47.9 m²
30	
Ārtelpu platība	4.5 m²
Dzīvojamā platība	40.3 m²
	44.8 m²
31	
Ārtelpu platība	3.6 m²
Dzīvojamā platība	39.4 m²
	43.0 m²
32	
Ārtelpu platība	3.6 m²
Dzīvojamā platība	40.1 m²
	43.7 m²



Dzīvoklis	Platība
33	
Ārtelpu platība	3.6 m²
Dzīvojamā platība	57.0 m²
	60.6 m²
34	
Ārtelpu platība	3.6 m²
Dzīvojamā platība	55.2 m²
	58.8 m²

Dzīvoklis	Platība
35	
Ārtelpu platība	3.6 m²
Dzīvojamā platība	43.0 m²
	46.6 m²
36	
Ārtelpu platība	3.6 m²
Dzīvojamā platība	40.0 m²
	43.6 m²



Bonava Latvija SIA
Reģ. Nr - 40003941615
Būv.reģ.nr. - 11657
Brīvības gatve 275,
Rīga, Latvija, LV-1006
info@bonava.lv, +371 67567841

DZĪVOJAMĀ MĀJA RĪGĀ, KRASTA KVARTĀLS, GRĒDU IELA 15 Stāvs: 5

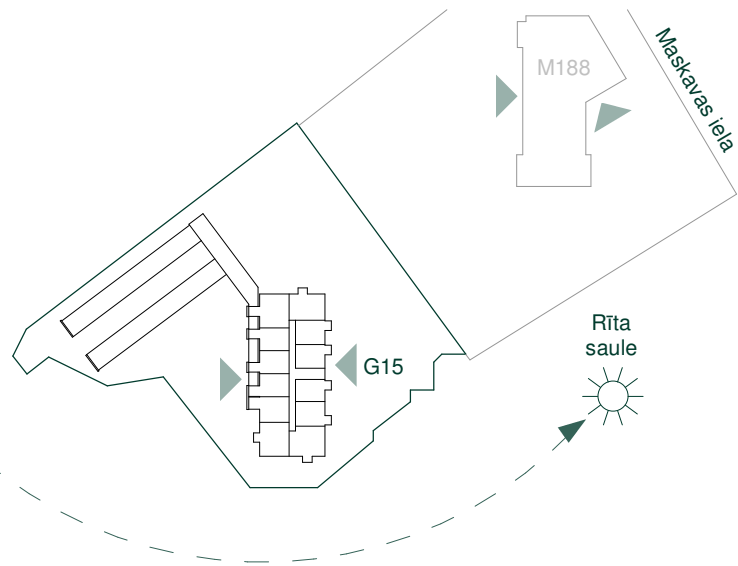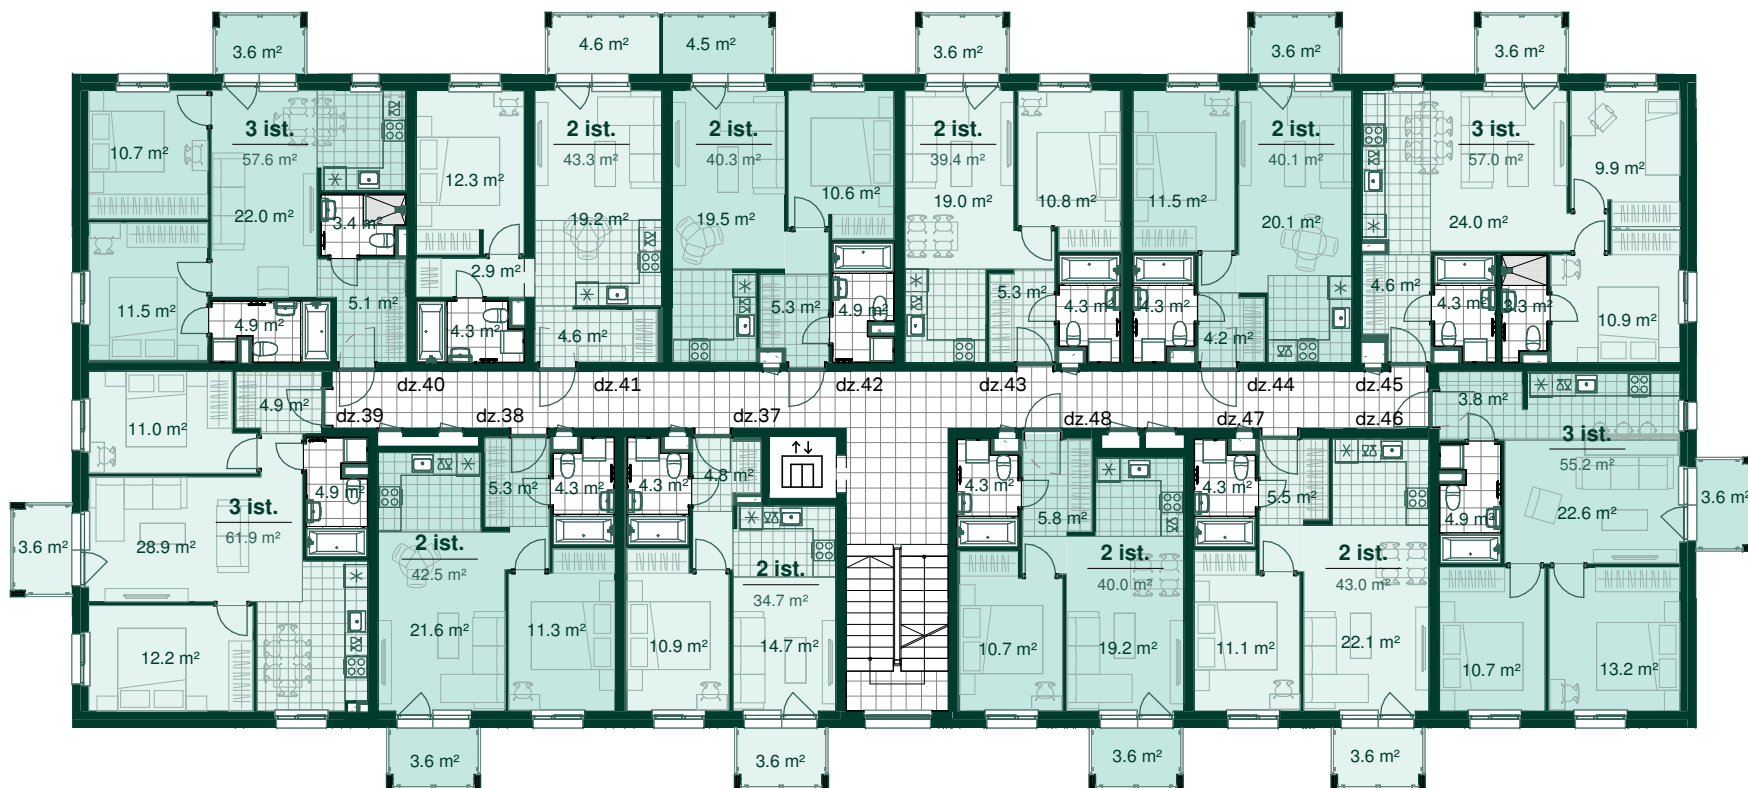

Dzīvoklis	Platība
37	
Ārtelpu platība	3.6 m²
Dzīvojamā platība	34.7 m²
	38.3 m²
38	
Ārtelpu platība	3.6 m²
Dzīvojamā platība	42.5 m²
	46.1 m²
39	
Ārtelpu platība	3.6 m²
Dzīvojamā platība	61.9 m²
	65.5 m²
40	
Ārtelpu platība	3.6 m²
Dzīvojamā platība	57.6 m²
	61.2 m²

Dzīvoklis	Platība
41	
Ārtelpu platība	4.6 m²
Dzīvojamā platība	43.3 m²
	47.9 m²
42	
Ārtelpu platība	4.5 m²
Dzīvojamā platība	40.3 m²
	44.8 m²
43	
Ārtelpu platība	3.6 m²
Dzīvojamā platība	39.4 m²
	43.0 m²
44	
Ārtelpu platība	3.6 m²
Dzīvojamā platība	40.1 m²
	43.7 m²



Dzīvoklis	Platība
45	
Ārtelpu platība	3.6 m²
Dzīvojamā platība	57.0 m²
	60.6 m²
46	
Ārtelpu platība	3.6 m²
Dzīvojamā platība	55.2 m²
	58.8 m²

Dzīvoklis	Platība
47	
Ārtelpu platība	3.6 m²
Dzīvojamā platība	43.0 m²
	46.6 m²
48	
Ārtelpu platība	3.6 m²
Dzīvojamā platība	40.0 m²
	43.6 m²



Bonava Latvija SIA
 Reģ. Nr - 40003941615
 Būv.reģ.nr. - 11657
 Brīvības gatve 275,
 Rīga, Latvija, LV-1006
 info@bonava.lv, +371 67567841

DZĪVOJAMĀ MĀJA RĪGĀ, KRASTA KVARTĀLS, GRĒDU IELA 15 Stāvs: 6

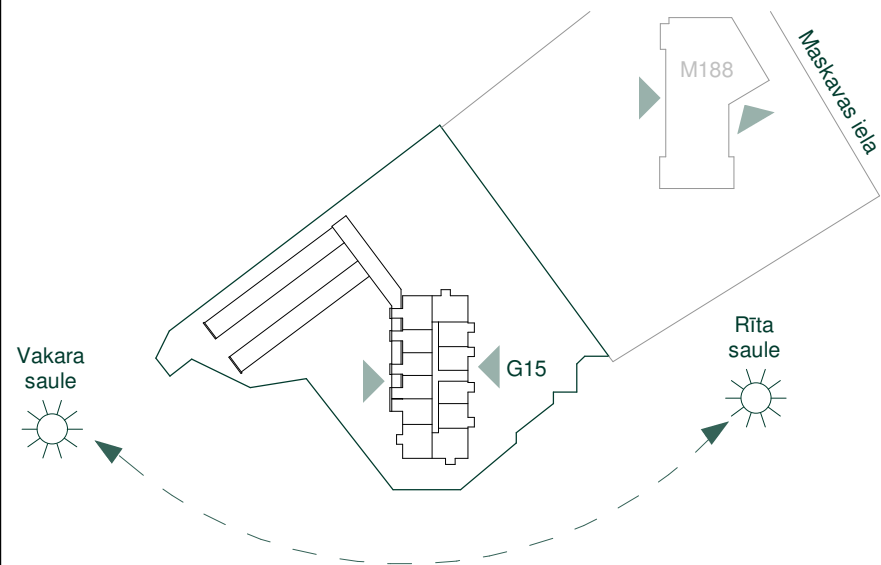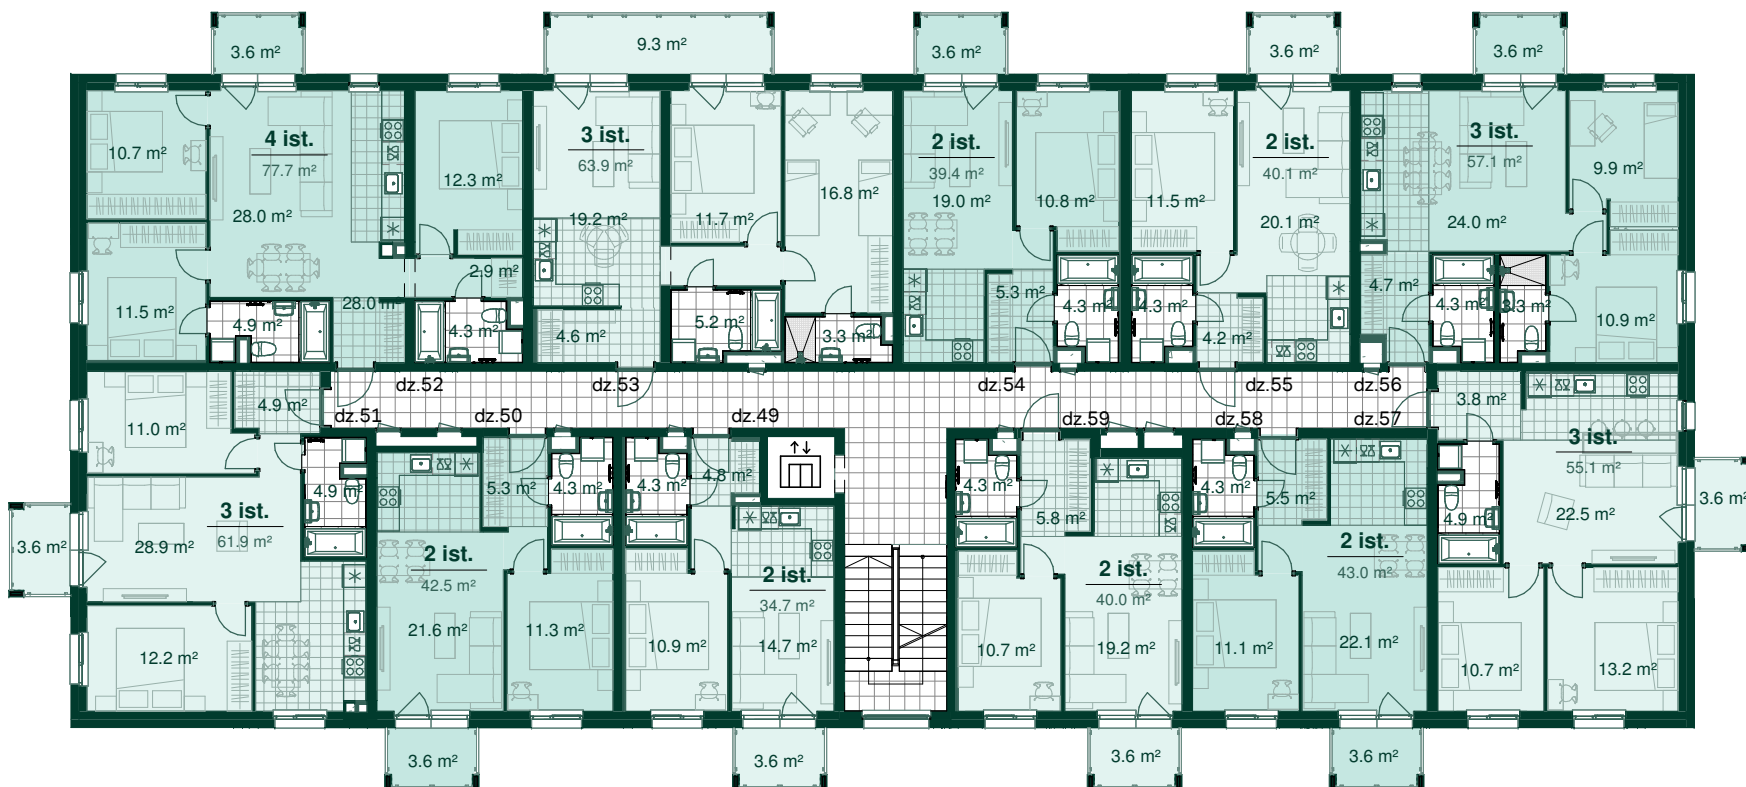

Dzīvoklis	Platība
49	
Ārtelpu platība	3.6 m ²
Dzīvojamā platība	34.7 m ²
	38.3 m ²
50	
Ārtelpu platība	3.6 m ²
Dzīvojamā platība	42.5 m ²
	46.1 m ²
51	
Ārtelpu platība	3.6 m ²
Dzīvojamā platība	61.9 m ²
	65.5 m ²
52	
Ārtelpu platība	3.6 m ²
Dzīvojamā platība	77.7 m ²
	81.3 m ²

Dzīvoklis	Platība
53	
Ārtelpu platība	9.3 m ²
Dzīvojamā platība	63.9 m ²
	73.2 m ²
54	
Ārtelpu platība	3.6 m ²
Dzīvojamā platība	39.4 m ²
	43.0 m ²
55	
Ārtelpu platība	3.6 m ²
Dzīvojamā platība	40.1 m ²
	43.7 m ²
56	
Ārtelpu platība	3.6 m ²
Dzīvojamā platība	57.1 m ²
	60.7 m ²



Dzīvoklis	Platība
57	
Ārtelpu platība	3.6 m ²
Dzīvojamā platība	55.1 m ²
	58.7 m ²
58	
Ārtelpu platība	3.6 m ²
Dzīvojamā platība	43.0 m ²
	46.6 m ²

Dzīvoklis	Platība
59	
Ārtelpu platība	3.6 m ²
Dzīvojamā platība	40.0 m ²
	43.6 m ²



Bonava Latvija SIA
 Reģ. Nr - 40003941615
 Būv.reģ.nr. - 11657
 Brīvības gatve 275,
 Rīga, Latvija, LV-1006
 info@bonava.lv, +371 67567841

DZĪVOJAMĀ MĀJA RĪGĀ, KRASTA KVARTĀLS, GRĒDU IELA 15 Stāvs: 7

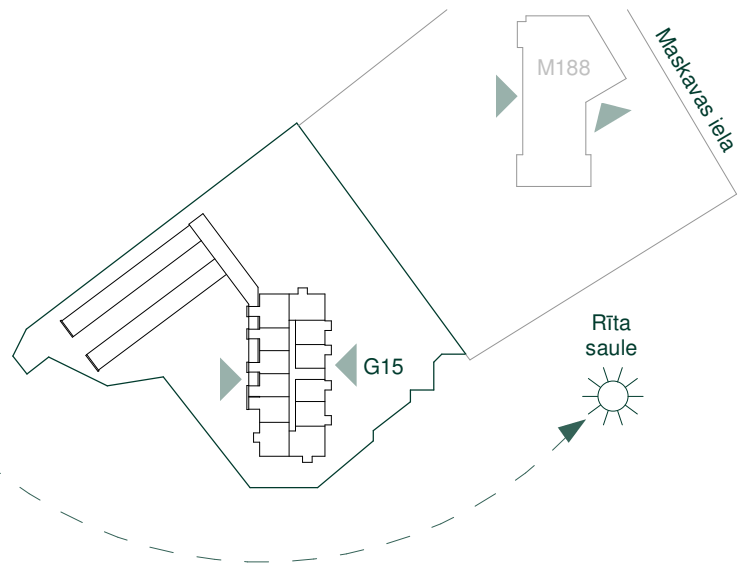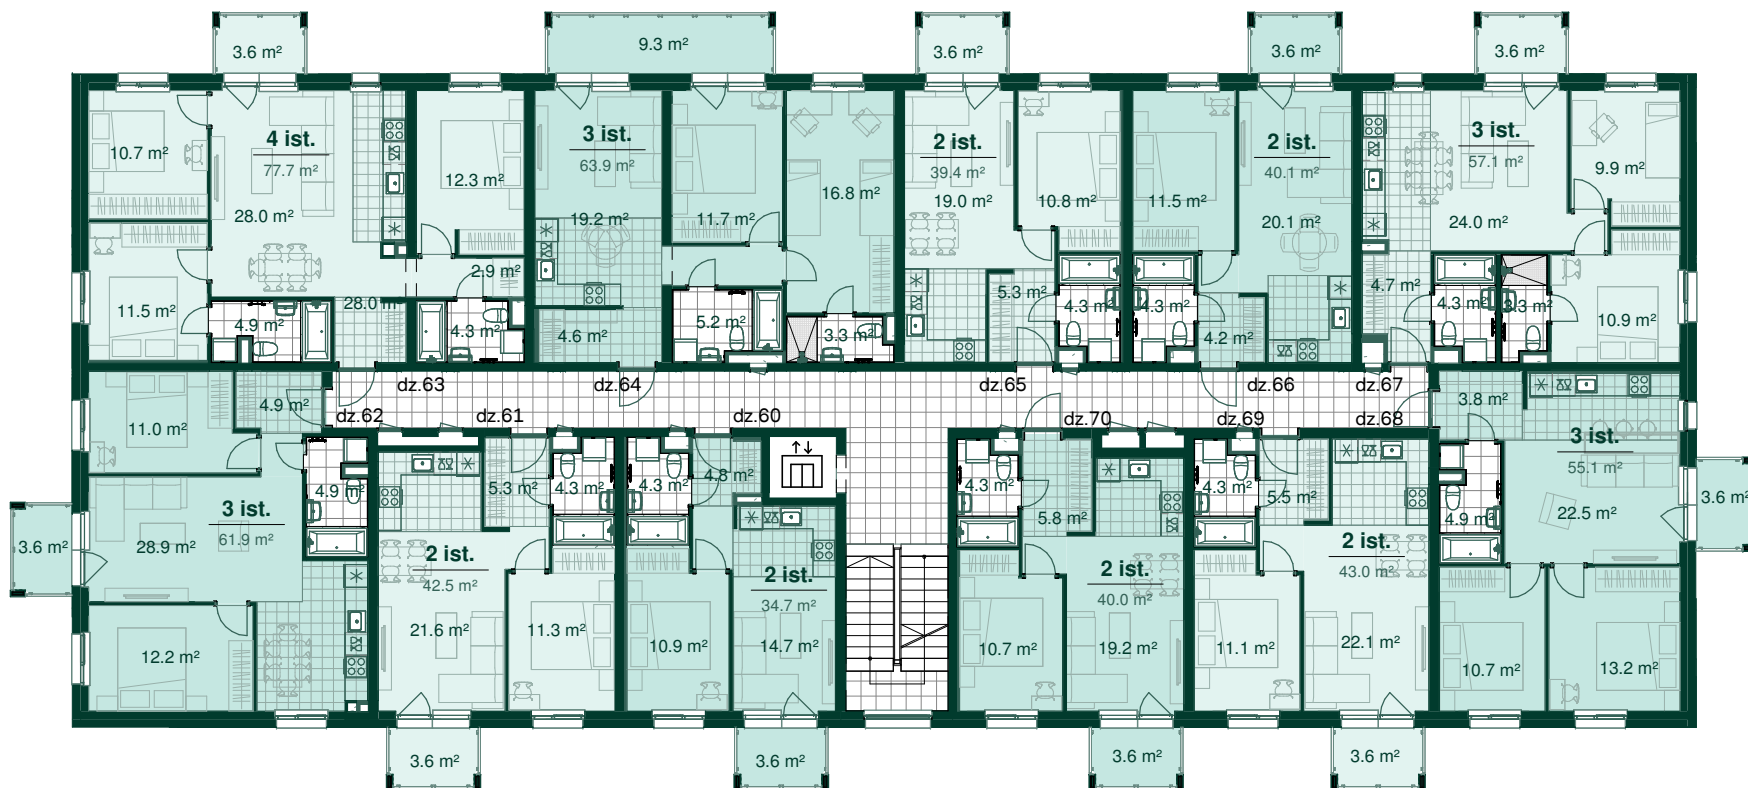

Dzīvoklis	Platība
60	
Ārtelpu platība	3.6 m²
Dzīvojamā platība	34.7 m²
	38.3 m²
61	
Ārtelpu platība	3.6 m²
Dzīvojamā platība	42.5 m²
	46.1 m²
62	
Ārtelpu platība	3.6 m²
Dzīvojamā platība	61.9 m²
	65.5 m²
63	
Ārtelpu platība	3.6 m²
Dzīvojamā platība	77.7 m²
	81.3 m²

Dzīvoklis	Platība
64	
Ārtelpu platība	9.3 m²
Dzīvojamā platība	63.9 m²
	73.2 m²
65	
Ārtelpu platība	3.6 m²
Dzīvojamā platība	39.4 m²
	43.0 m²
66	
Ārtelpu platība	3.6 m²
Dzīvojamā platība	40.1 m²
	43.7 m²
67	
Ārtelpu platība	3.6 m²
Dzīvojamā platība	57.1 m²
	60.7 m²



Dzīvoklis	Platība
68	
Ārtelpu platība	3.6 m²
Dzīvojamā platība	55.1 m²
	58.7 m²
69	
Ārtelpu platība	3.6 m²
Dzīvojamā platība	43.0 m²
	46.6 m²

Dzīvoklis	Platība
70	
Ārtelpu platība	3.6 m²
Dzīvojamā platība	40.0 m²
	43.6 m²



Bonava Latvija SIA
 Reģ. Nr - 40003941615
 Būv.reģ.nr. - 11657
 Brīvības gatve 275,
 Rīga, Latvija, LV-1006
 info@bonava.lv, +371 67567841

DZĪVOJAMĀ MĀJA RĪGĀ, KRASTA KVARTĀLS, GRĒDU IELA 15 Stāvs: 8

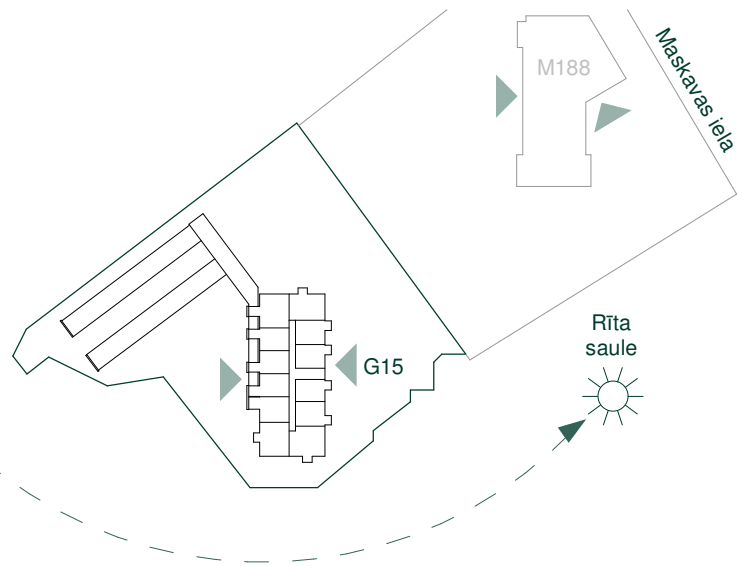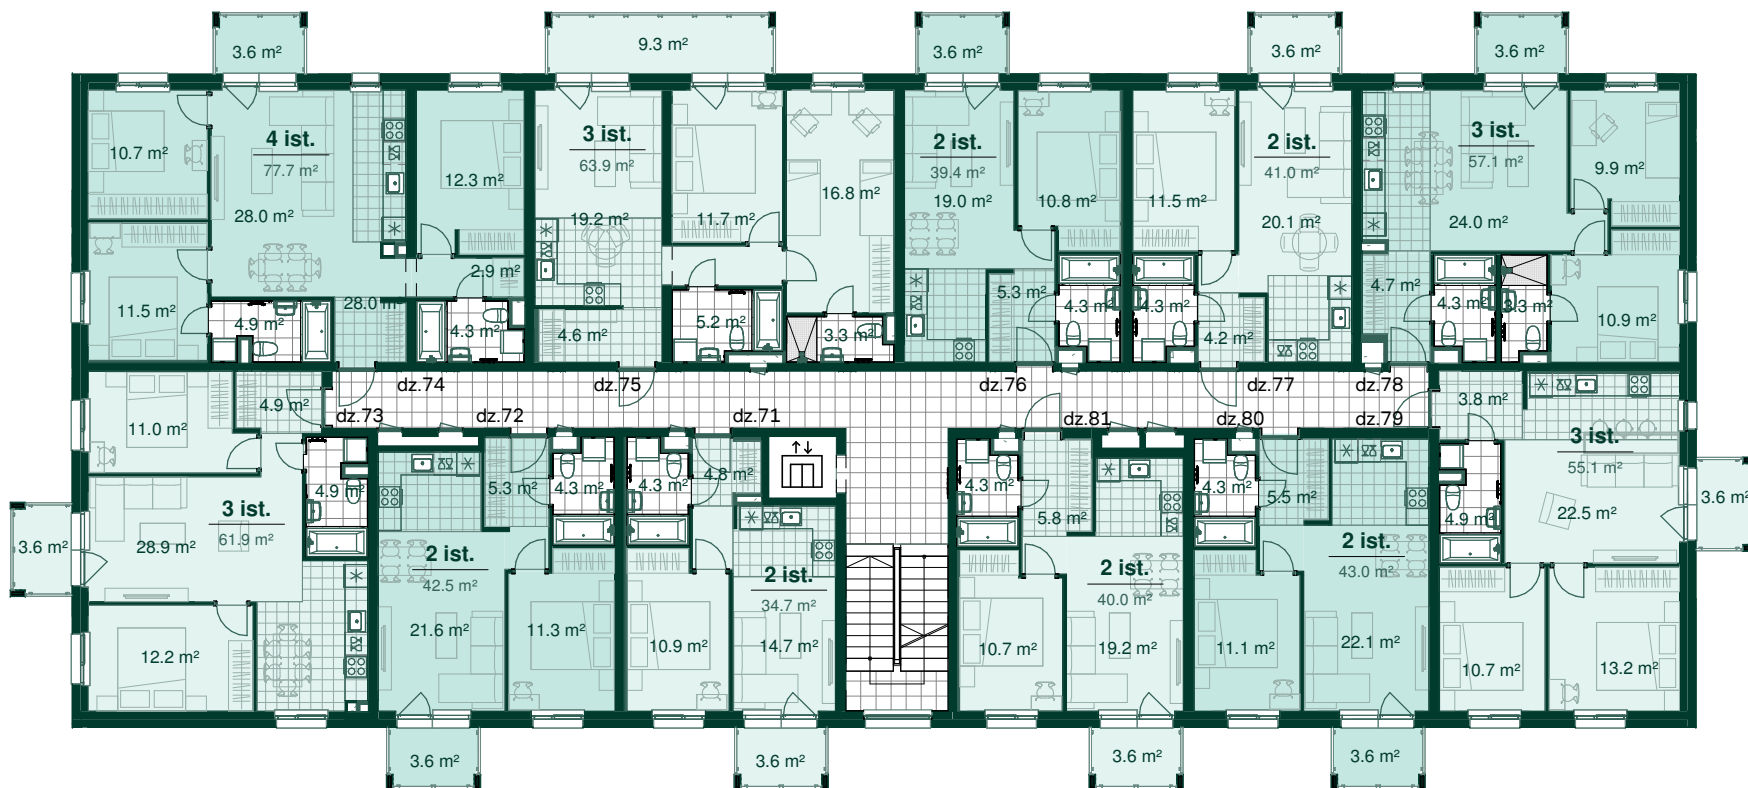

Dzīvoklis	Platība
71	
Ārtelpu platība	3.6 m²
Dzīvojamā platība	34.7 m²
	38.3 m²
72	
Ārtelpu platība	3.6 m²
Dzīvojamā platība	42.5 m²
	46.1 m²
73	
Ārtelpu platība	3.6 m²
Dzīvojamā platība	61.9 m²
	65.5 m²
74	
Ārtelpu platība	3.6 m²
Dzīvojamā platība	77.7 m²
	81.3 m²

Dzīvoklis	Platība
75	
Ārtelpu platība	9.3 m²
Dzīvojamā platība	63.9 m²
	73.2 m²
76	
Ārtelpu platība	3.6 m²
Dzīvojamā platība	39.4 m²
	43.0 m²
77	
Ārtelpu platība	3.6 m²
Dzīvojamā platība	40.1 m²
	43.7 m²
78	
Ārtelpu platība	3.6 m²
Dzīvojamā platība	57.1 m²
	60.7 m²


Dzīvoklis	Platība
79	
Ārtelpu platība	3.6 m²
Dzīvojamā platība	55.1 m²
	58.7 m²
80	
Ārtelpu platība	3.6 m²
Dzīvojamā platība	43.0 m²
	46.6 m²

Dzīvoklis	Platība
81	
Ārtelpu platība	3.6 m²
Dzīvojamā platība	40.0 m²
	43.6 m²



Bonava Latvija SIA
 Reģ. Nr. - 40003941615
 Būv.reģ.nr. - 11657
 Brīvības gatve 275,
 Rīga, Latvija, LV-1006
 info@bonava.lv, +371 67567841

DZĪVOJAMĀ MĀJA RĪGĀ, KRASTA KVARTĀLS, GRĒDU IELA 15 Stāvs: 9

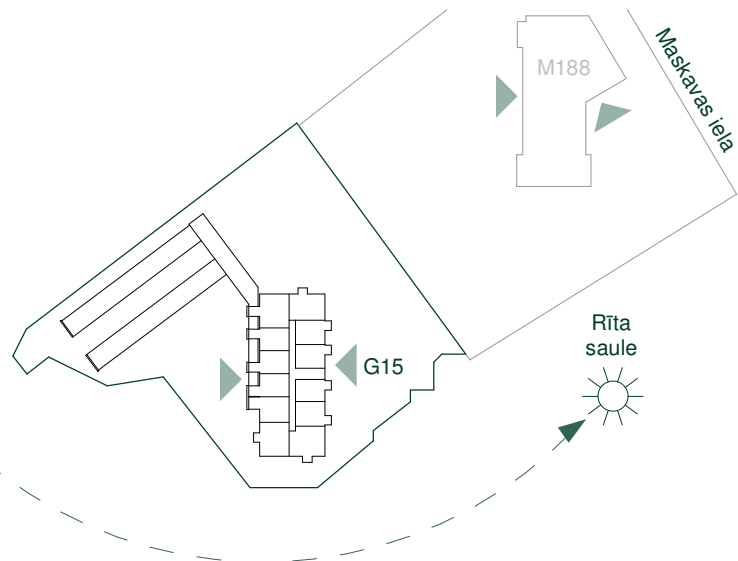

Dzīvoklis	Platība
82	
Ārtelpu platība	3.6 m²
Dzīvojamā platība	34.7 m²
	38.3 m²
83	
Ārtelpu platība	3.6 m²
Dzīvojamā platība	42.5 m²
	46.1 m²
84	
Ārtelpu platība	3.6 m²
Dzīvojamā platība	61.9 m²
	65.5 m²
85	
Ārtelpu platība	3.6 m²
Dzīvojamā platība	77.7 m²
	81.3 m²

Dzīvoklis	Platība
86	
Ārtelpu platība	9.3 m²
Dzīvojamā platība	63.9 m²
	73.2 m²
87	
Ārtelpu platība	3.6 m²
Dzīvojamā platība	39.4 m²
	43.0 m²
88	
Ārtelpu platība	3.6 m²
Dzīvojamā platība	40.1 m²
	43.7 m²
89	
Ārtelpu platība	3.6 m²
Dzīvojamā platība	57.1 m²
	60.7 m²

Dzīvoklis	Platība
90	
Ārtelpu platība	3.6 m²
Dzīvojamā platība	55.1 m²
	58.7 m²
91	
Ārtelpu platība	3.6 m²
Dzīvojamā platība	43.0 m²
	46.6 m²

Dzīvoklis	Platība
92	
Ārtelpu platība	3.6 m²
Dzīvojamā platība	40.0 m²
	43.6 m²



Bonava Latvija SIA
 Reģ. Nr. - 40003941615
 Būv.reģ.nr. - 11657
 Brīvības gatve 275,
 Rīga, Latvija, LV-1006
 info@bonava.lv, +371 67567841