


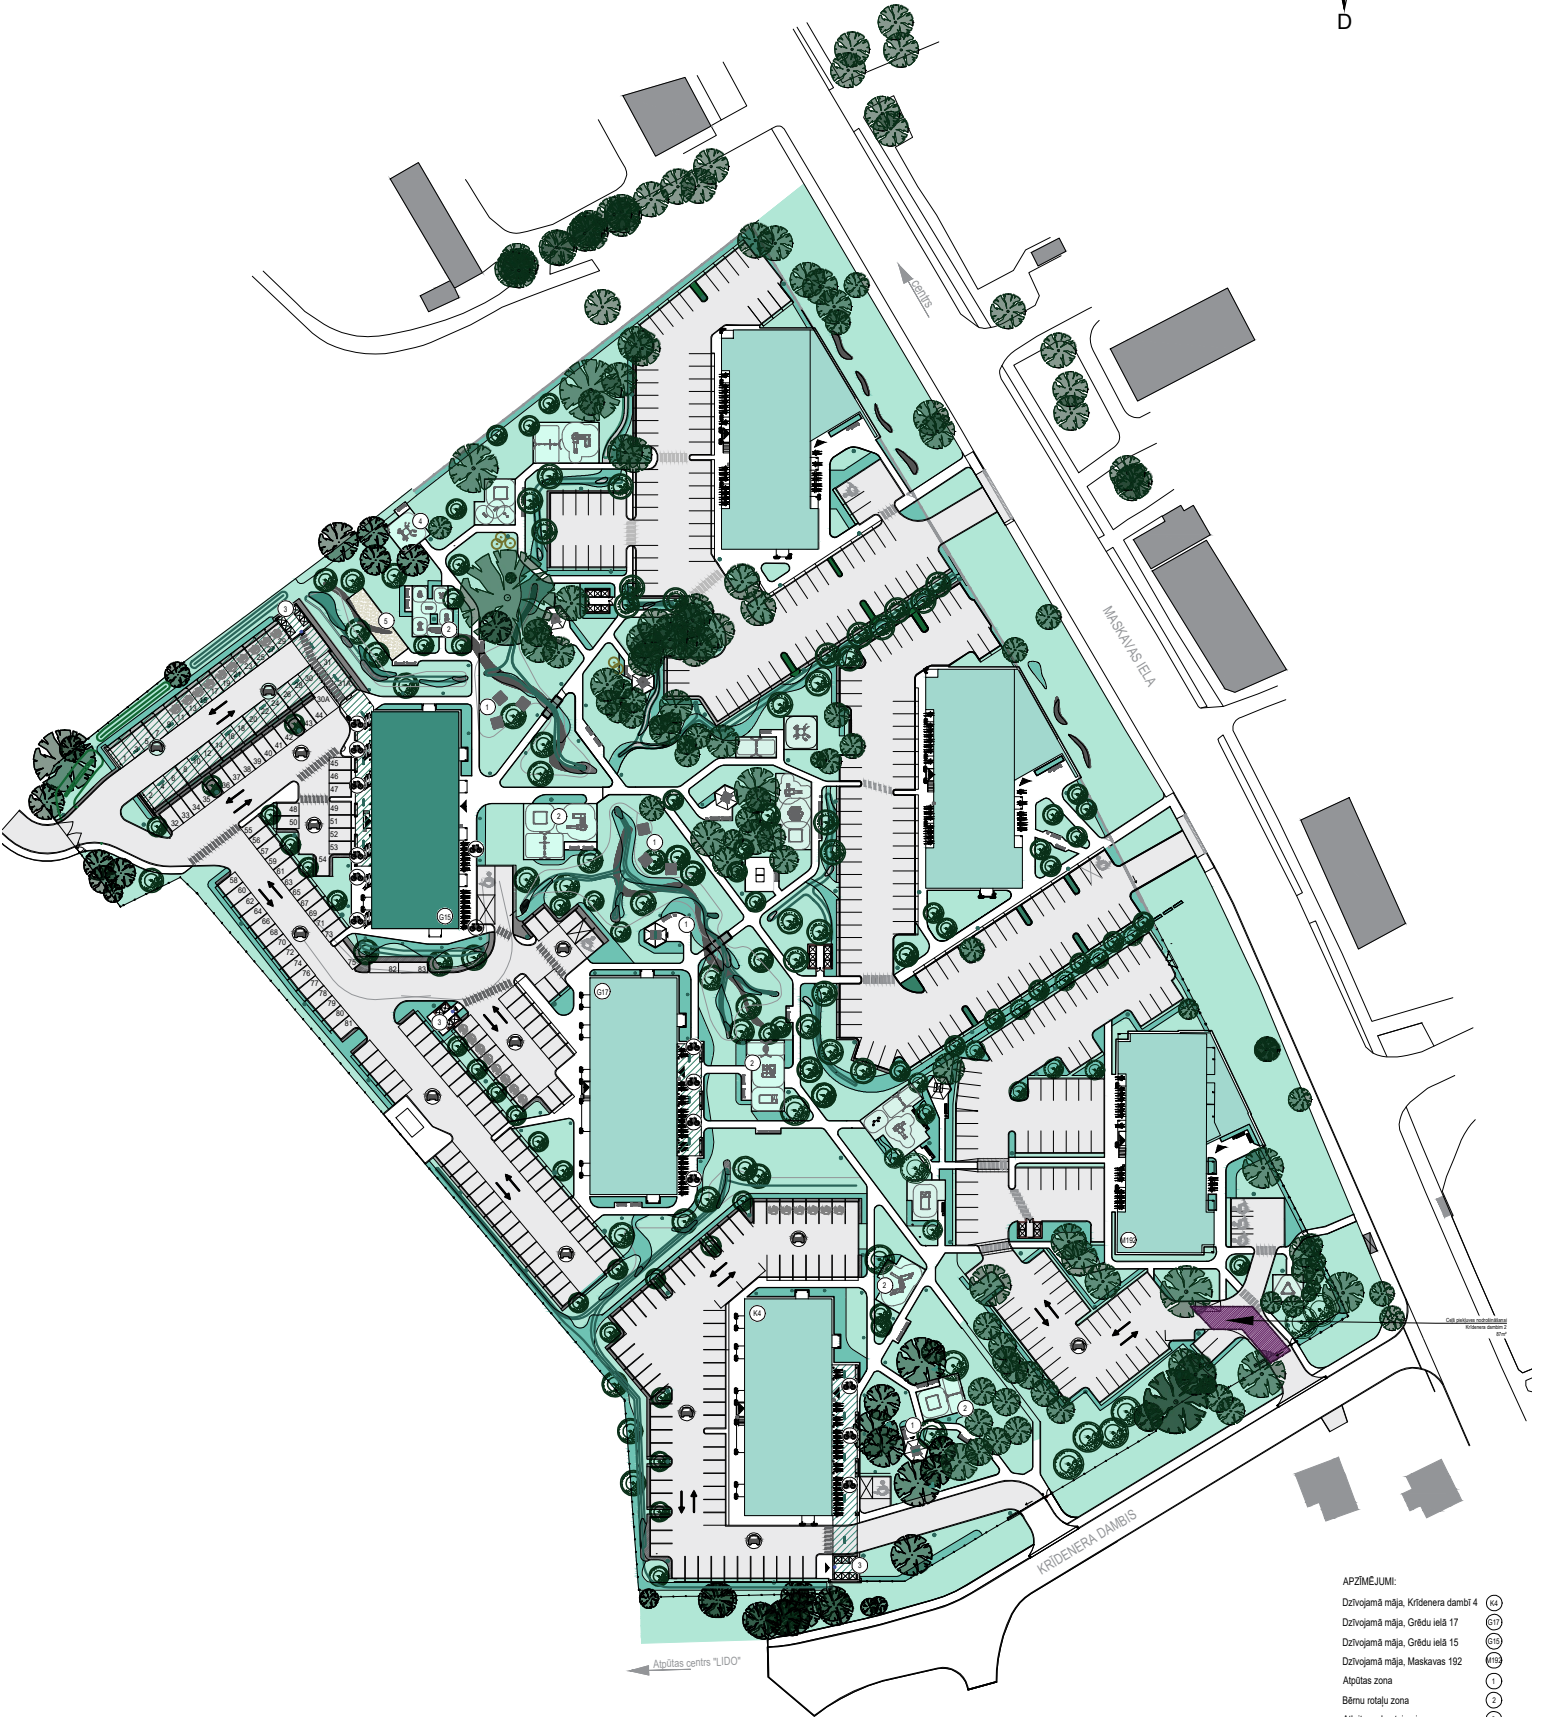

0m 5m 10m 20m

- APZĪMĒJUMI:
- Dzīvojamā māja, Krišdēvera dambī 4
 - Dzīvojamā māja, Grēdu ielā 17
 - Dzīvojamā māja, Grēdu ielā 15
 - Dzīvojamā māja, Maskavas 192
 - Atpūtas zona
 - Bērnu rotaļu zona
 - Aktritumu konteineri
 - Vingrošanas zona
 - Petankas spēles laukums
 - Akšrainā autostāvētne
 - Sēdētāji autostāvētne
 - Stāvētne ar elektrības pieslēgumu
 - Velosvītiņi