


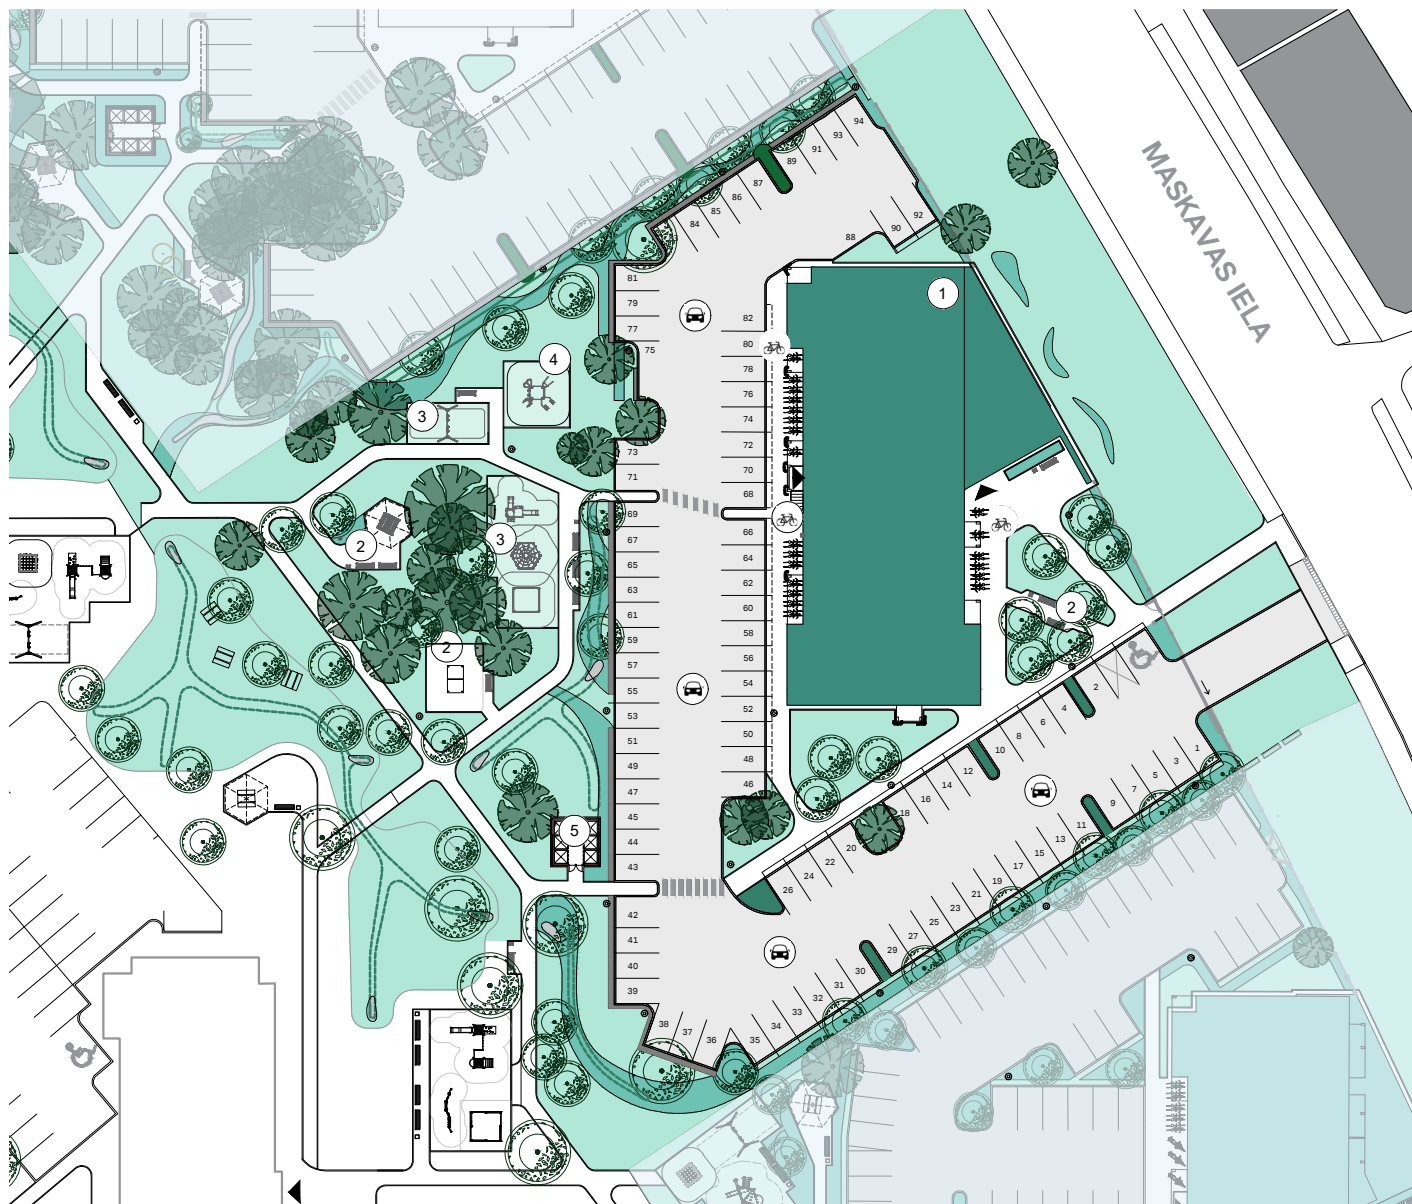

0m 5m 10m 20m

APZĪMĒJUMI:

Dzīvojamā māja, Maskavas iela 190

Atpūtas zona

Bērnu rotaļu zona

Vingrošanas zona

1

2

3

4

Atkritumu konteineri

Atklātā autostāvvietā

Velonovietne

5

6

7

8