


BONAVA PROJEKTS - DREILINGA MĀJAS TREND

ROPAŽU NOV., DREILIŅI, MAZĀ ROBEŽU IELA 3

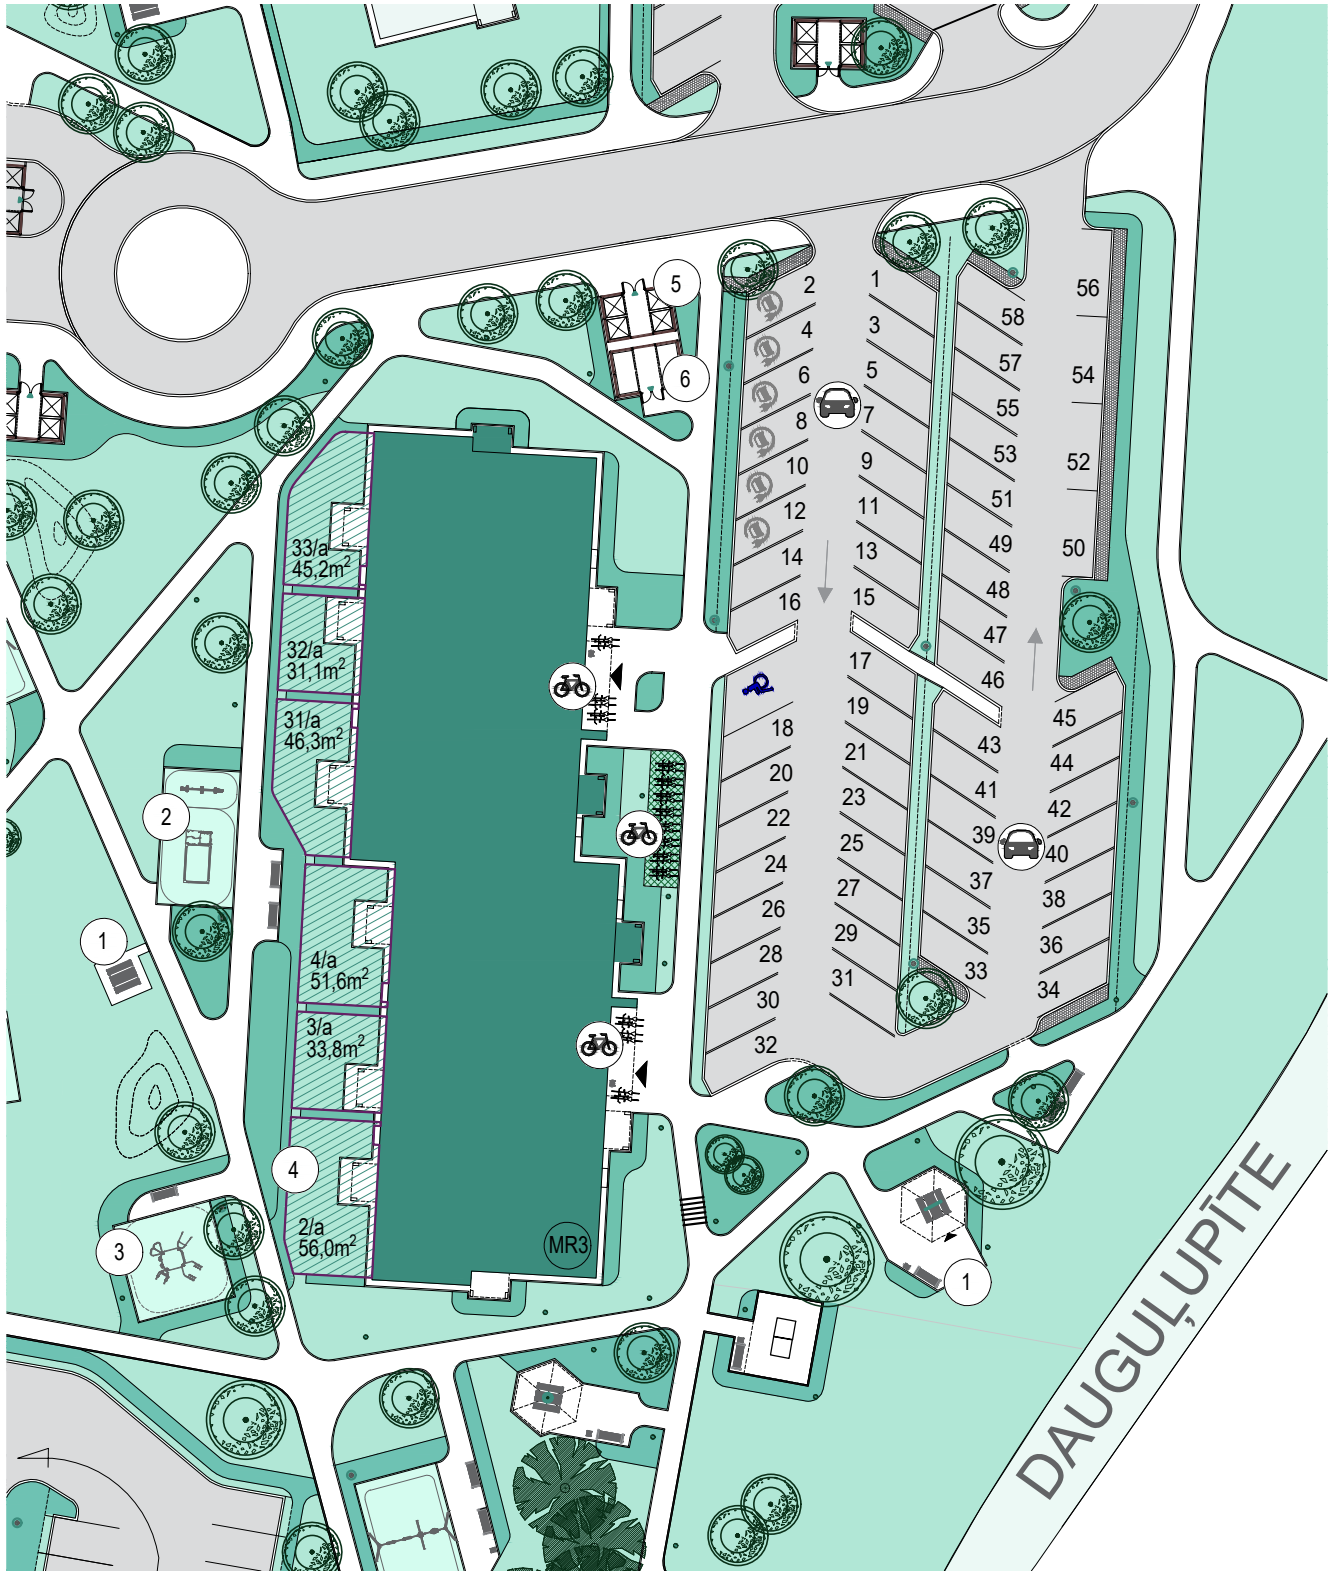

APZĪMĒJUMI:

Dzīvojamā māja, Mazā Robežu iela 3

MR3

Atkritumu konteineri

5

Atpūtas zona

1

Apsaimniekošanas nojume

6

Bērnu rotaļu zona

2

Atklātā autostāvvietā

Vingrošanas zona

3

Velonovietne

Privāto dārzu zona

4

Stāvvietā ar elektrības pieslēgumu

DZĪVOKĻA LIETOŠANĀ NODOTA TERITORIJA

Nr./a
m²

Dzīvokļa Nr./a (dārza teritorijas apzīmējums)
Platība

0m 5m 10m 20m