



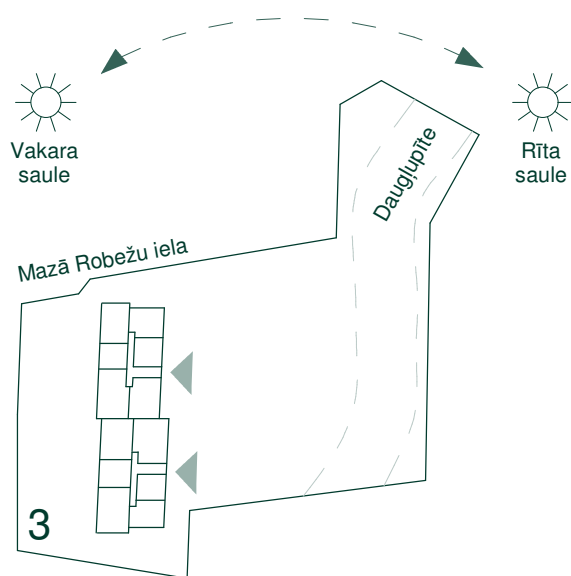

DZĪVOJAMĀS MĀJAS DREILIŅOS, STOPIŅU NOVADĀ, MAZĀ ROBEŽU IELA 3 Stāvs: 1

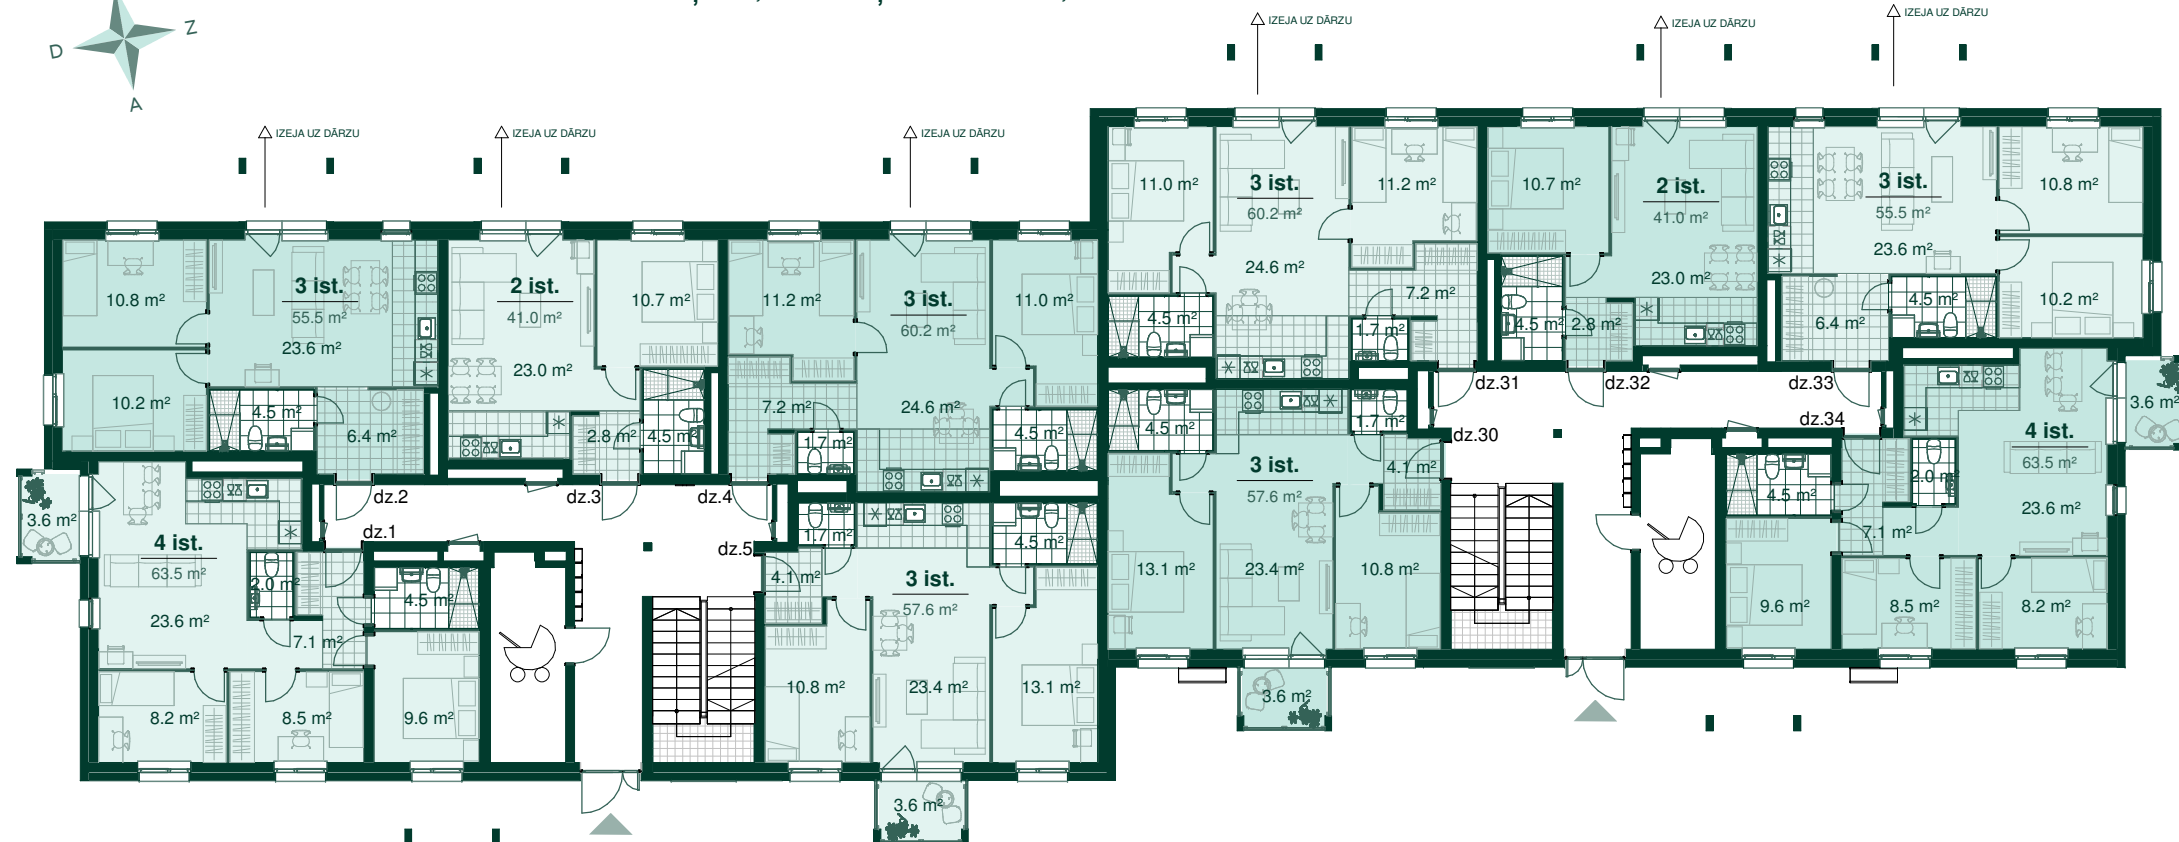

Dzīvoklis	Platība
1	
Ārtelpu platība	3.6 m²
Dzīvojamā platība	63.5 m²
	67.1 m²
2	
Ārtelpu platība	56.0 m²
Dzīvojamā platība	55.5 m²
	111.5 m²
3	
Ārtelpu platība	33.8 m²
Dzīvojamā platība	41.0 m²
	74.8 m²
4	
Ārtelpu platība	51.6 m²
Dzīvojamā platība	60.2 m²
	111.8 m²

Dzīvoklis	Platība
5	
Ārtelpu platība	3.6 m²
Dzīvojamā platība	57.6 m²
	61.2 m²
30	
Ārtelpu platība	3.6 m²
Dzīvojamā platība	57.6 m²
	61.2 m²
31	
Ārtelpu platība	46.3 m²
Dzīvojamā platība	60.2 m²
	106.5 m²



Dzīvoklis	Platība
32	
Ārtelpu platība	31.1 m²
Dzīvojamā platība	41.0 m²
	72.1 m²
33	
Ārtelpu platība	45.2 m²
Dzīvojamā platība	55.5 m²
	100.7 m²
34	
Ārtelpu platība	3.6 m²
Dzīvojamā platība	63.5 m²
	67.1 m²



Bonava Latvija SIA
Reģ. Nr - 40003941615
Būv.reģ.nr. - 11657
Brīvības gatve 275,
Rīga, Latvija, LV-1006
info@bonava.lv, +371 67567841



DZĪVOJAMĀS MĀJAS DREILIŅOS, STOPIŅU NOVADĀ, MAZĀ ROBEŽU IELA 3 Stāvs: 2

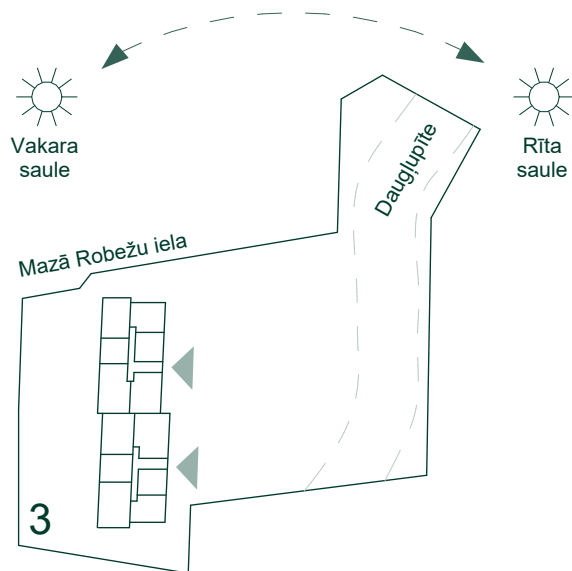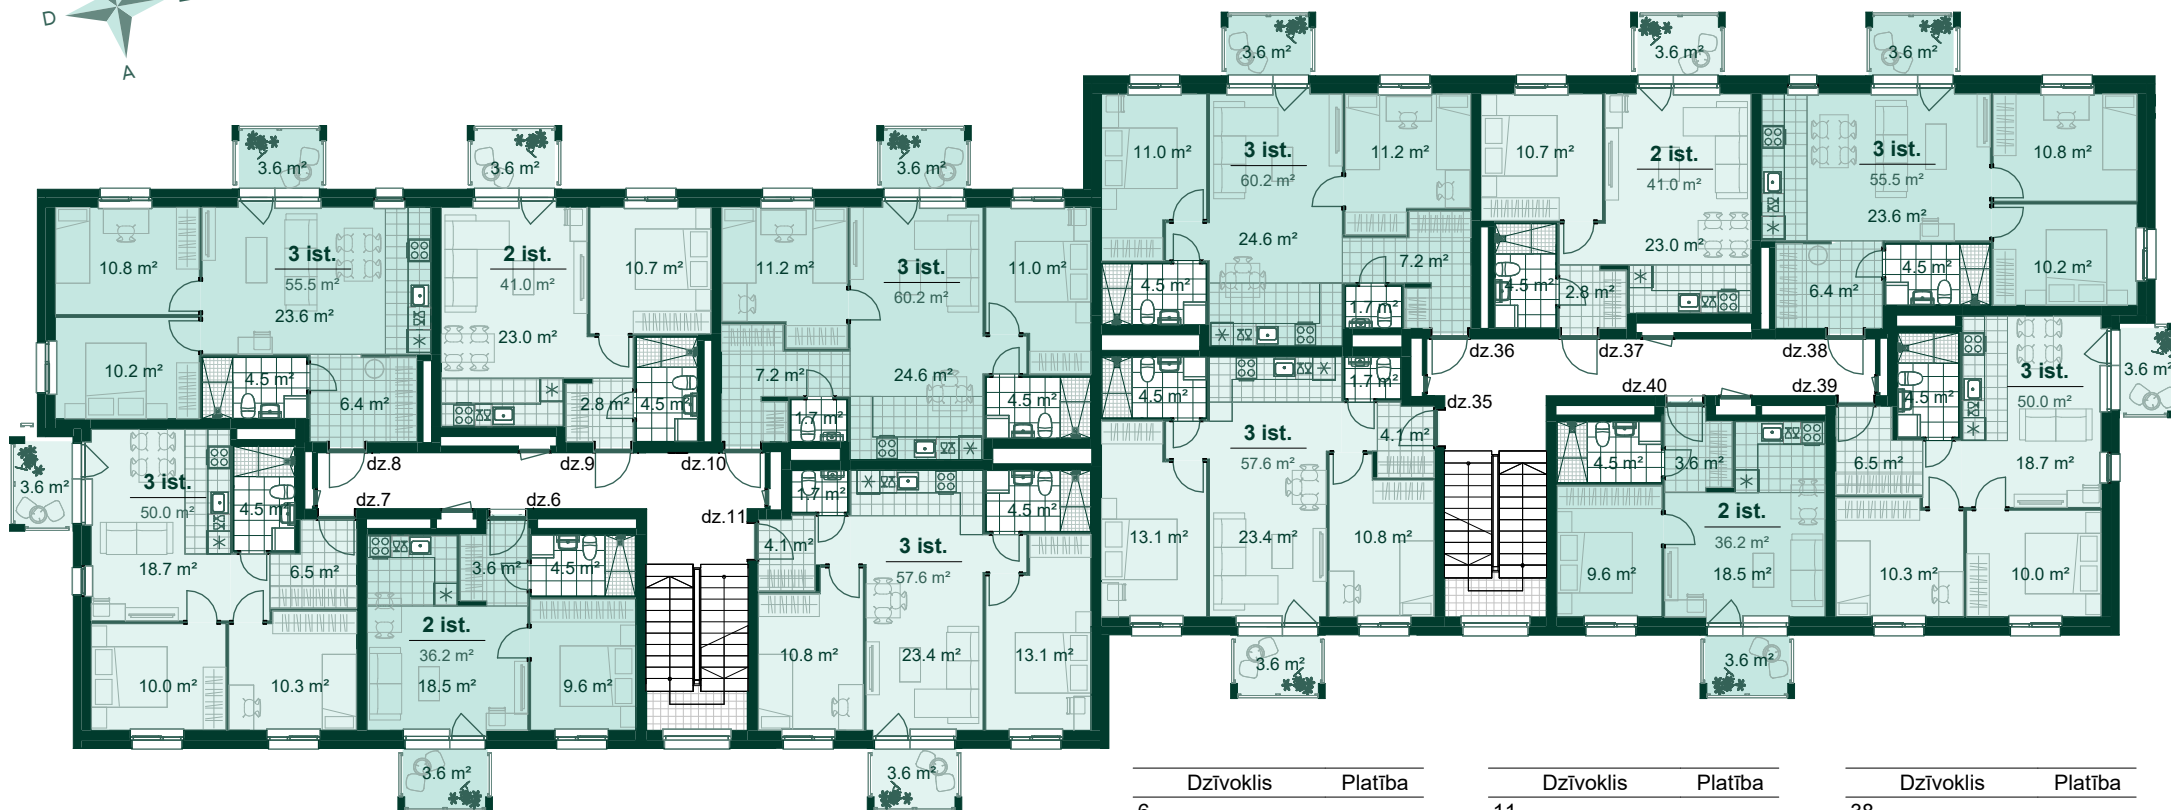

Dzīvoklis	Platība
6	
Ārtelpu platība	3.6 m²
Dzīvojamā platība	36.2 m²
	39.8 m²
7	
Ārtelpu platība	3.6 m²
Dzīvojamā platība	50.0 m²
	53.6 m²
8	
Ārtelpu platība	3.6 m²
Dzīvojamā platība	55.5 m²
	59.1 m²
9	
Ārtelpu platība	3.6 m²
Dzīvojamā platība	41.0 m²
	44.6 m²
10	
Ārtelpu platība	3.6 m²
Dzīvojamā platība	60.2 m²
	63.8 m²

Dzīvoklis	Platība
11	
Ārtelpu platība	3.6 m²
Dzīvojamā platība	57.6 m²
	61.2 m²
35	
Ārtelpu platība	3.6 m²
Dzīvojamā platība	57.6 m²
	61.2 m²
36	
Ārtelpu platība	3.6 m²
Dzīvojamā platība	60.2 m²
	63.8 m²
37	
Ārtelpu platība	3.6 m²
Dzīvojamā platība	41.0 m²
	44.6 m²



Dzīvoklis	Platība
38	
Ārtelpu platība	3.6 m²
Dzīvojamā platība	55.5 m²
	59.1 m²
39	
Ārtelpu platība	3.6 m²
Dzīvojamā platība	50.0 m²
	53.6 m²
40	
Ārtelpu platība	3.6 m²
Dzīvojamā platība	36.2 m²
	39.8 m²



Bonava Latvija SIA
Reģ. Nr - 40003941615
Būv.reģ.nr. - 11657
Brīvības gatve 275,
Rīga, Latvija, LV-1006
info@bonava.lv, +371 67567841



DZĪVOJAMĀS MĀJAS DREILIŅOS, STOPIŅU NOVADĀ, MAZĀ ROBEŽU IELA 3 Stāvs: 3

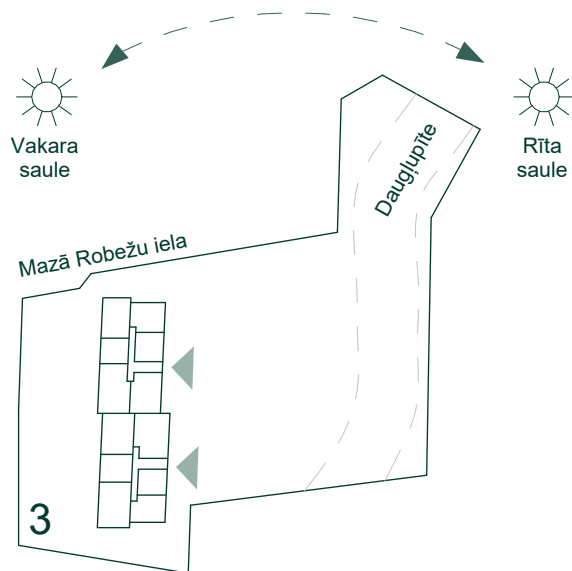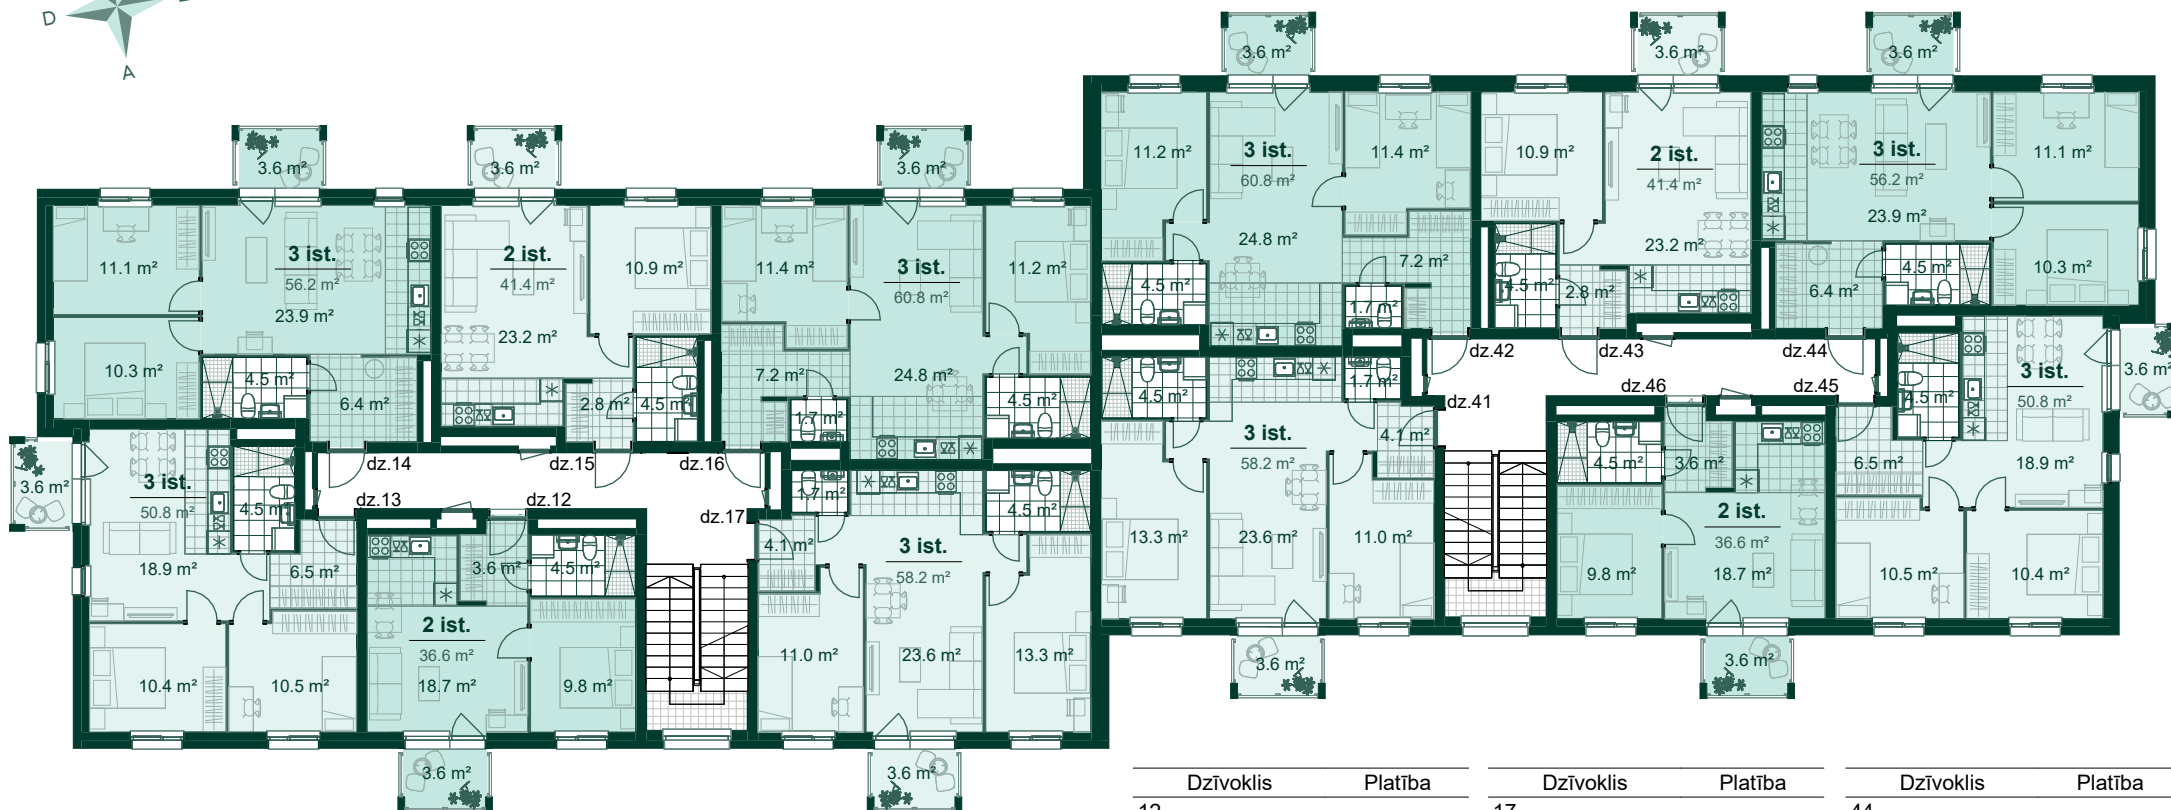

Dzīvoklis	Platība
12	
Ārtelpu platība	3.6 m ²
Dzīvojamā platība	36.6 m ²
	40.2 m ²
13	
Ārtelpu platība	3.6 m ²
Dzīvojamā platība	50.8 m ²
	54.4 m ²
14	
Ārtelpu platība	3.6 m ²
Dzīvojamā platība	56.2 m ²
	59.8 m ²
15	
Ārtelpu platība	3.6 m ²
Dzīvojamā platība	41.4 m ²
	45.0 m ²
16	
Ārtelpu platība	3.6 m ²
Dzīvojamā platība	60.8 m ²
	64.4 m ²

Dzīvoklis	Platība
17	
Ārtelpu platība	3.6 m ²
Dzīvojamā platība	58.2 m ²
	61.8 m ²
41	
Ārtelpu platība	3.6 m ²
Dzīvojamā platība	58.2 m ²
	61.8 m ²
42	
Ārtelpu platība	3.6 m ²
Dzīvojamā platība	60.8 m ²
	64.4 m ²
43	
Ārtelpu platība	3.6 m ²
Dzīvojamā platība	41.4 m ²
	45.0 m ²


Dzīvoklis	Platība
44	
Ārtelpu platība	3.6 m ²
Dzīvojamā platība	56.2 m ²
	59.8 m ²
45	
Ārtelpu platība	3.6 m ²
Dzīvojamā platība	50.8 m ²
	54.4 m ²
46	
Ārtelpu platība	3.6 m ²
Dzīvojamā platība	36.6 m ²
	40.2 m ²



Bonava Latvija SIA
Reģ. Nr - 40003941615
Būv.reģ.nr. - 11657
Brīvības gatve 275,
Rīga, Latvija, LV-1006
info@bonava.lv, +371 67567841



DZĪVOJAMĀS MĀJAS DREILIŅOS, STOPIŅU NOVADĀ, MAZĀ ROBEŽU IELA 3 Stāvs: 4

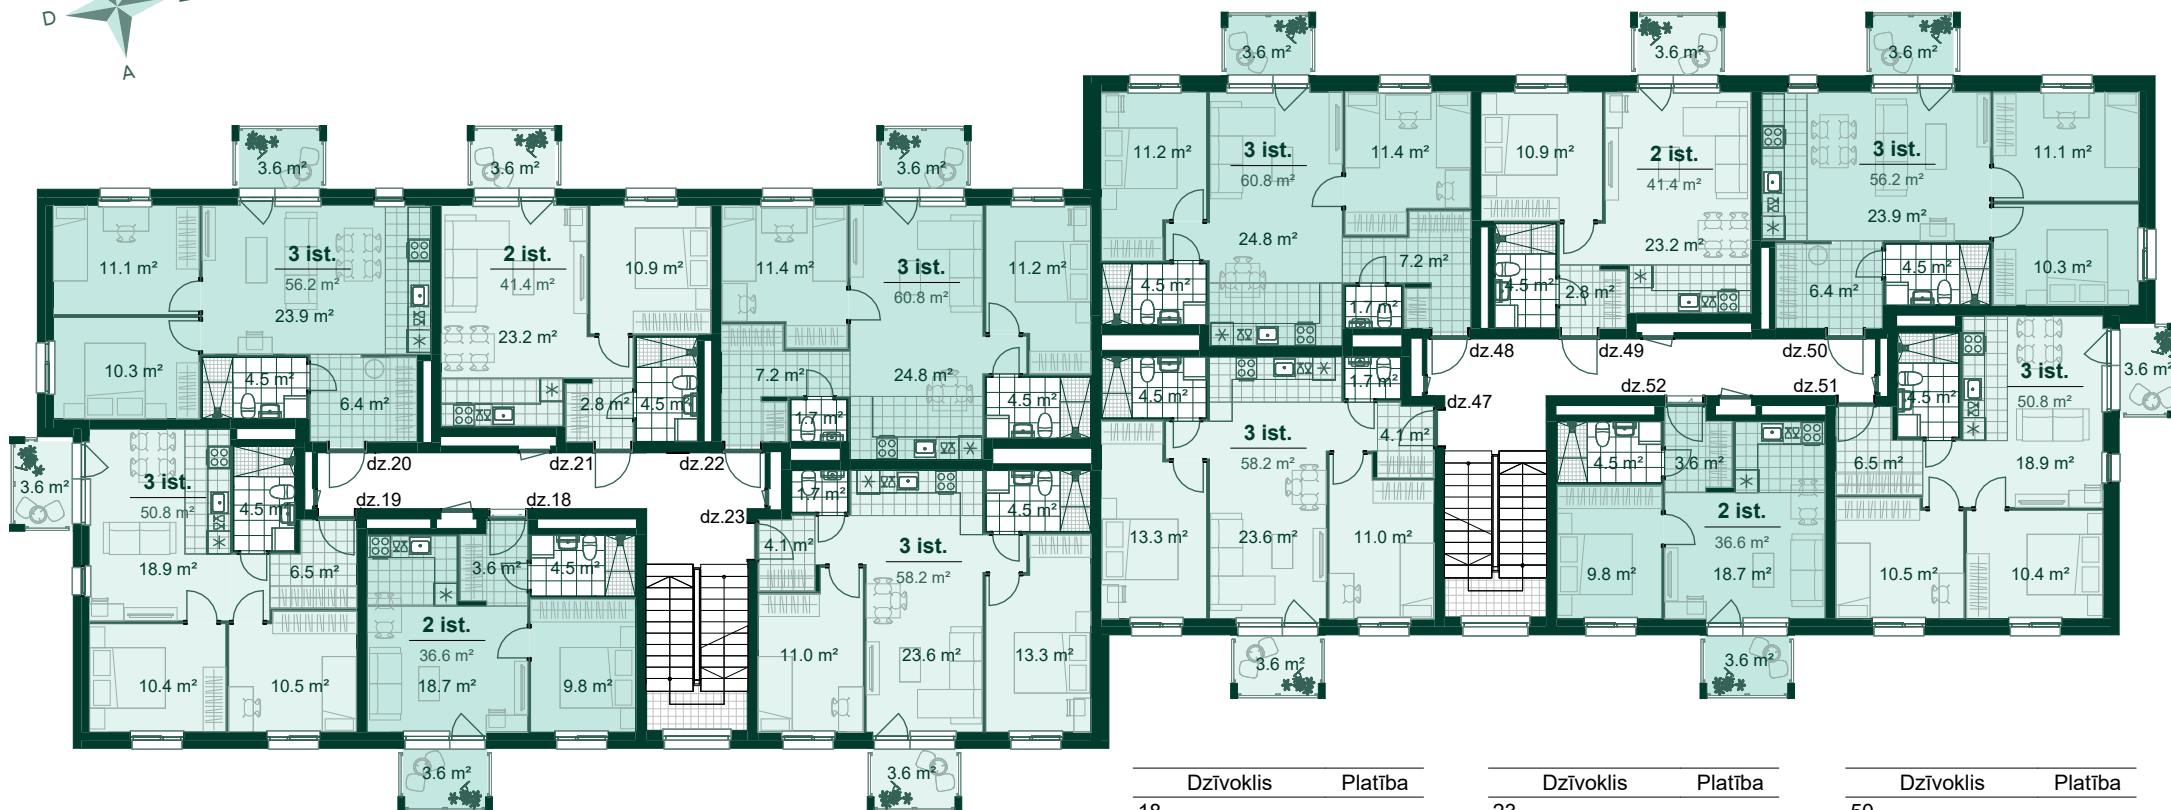

Vakara
saule



Rīta
saule

Mazā Robežu iela

Dauglupīte

3

Dzīvoklis	Platība
18	
Ārtelpu platība	3.6 m ²
Dzīvojamā platība	36.6 m ²
	40.2 m ²
19	
Ārtelpu platība	3.6 m ²
Dzīvojamā platība	50.8 m ²
	54.4 m ²
20	
Ārtelpu platība	3.6 m ²
Dzīvojamā platība	56.2 m ²
	59.8 m ²
21	
Ārtelpu platība	3.6 m ²
Dzīvojamā platība	41.4 m ²
	45.0 m ²
22	
Ārtelpu platība	3.6 m ²
Dzīvojamā platība	60.8 m ²
	64.4 m ²

Dzīvoklis	Platība
23	
Ārtelpu platība	3.6 m ²
Dzīvojamā platība	58.2 m ²
	61.8 m ²
47	
Ārtelpu platība	3.6 m ²
Dzīvojamā platība	58.2 m ²
	61.8 m ²
48	
Ārtelpu platība	3.6 m ²
Dzīvojamā platība	60.8 m ²
	64.4 m ²
49	
Ārtelpu platība	3.6 m ²
Dzīvojamā platība	41.4 m ²
	45.0 m ²



Dzīvoklis	Platība
50	
Ārtelpu platība	3.6 m ²
Dzīvojamā platība	56.2 m ²
	59.8 m ²
51	
Ārtelpu platība	3.6 m ²
Dzīvojamā platība	50.8 m ²
	54.4 m ²
52	
Ārtelpu platība	3.6 m ²
Dzīvojamā platība	36.6 m ²
	40.2 m ²


BONAVA

Bonava Latvija SIA
Reģ. Nr - 40003941615
Būv.reģ.nr. - 11657
Brīvības gatve 275,
Rīga, Latvija, LV-1006
info@bonava.lv, +371 67567841



DZĪVOJAMĀS MĀJAS DREILIŅOS, STOPIŅU NOVADĀ, MAZĀ ROBEŽU IELA 3 Stāvs: 5

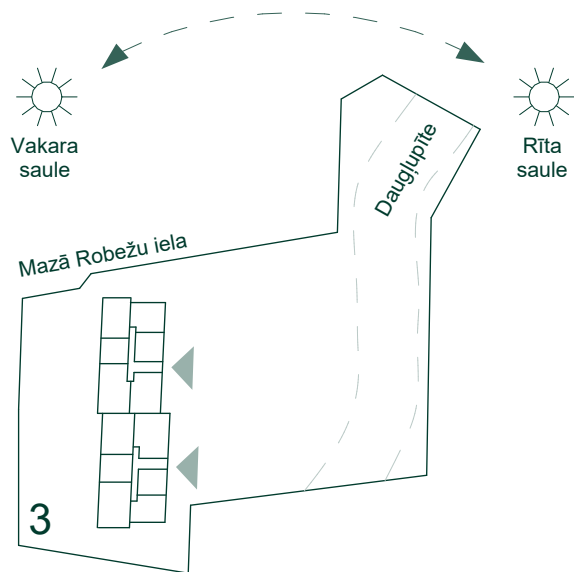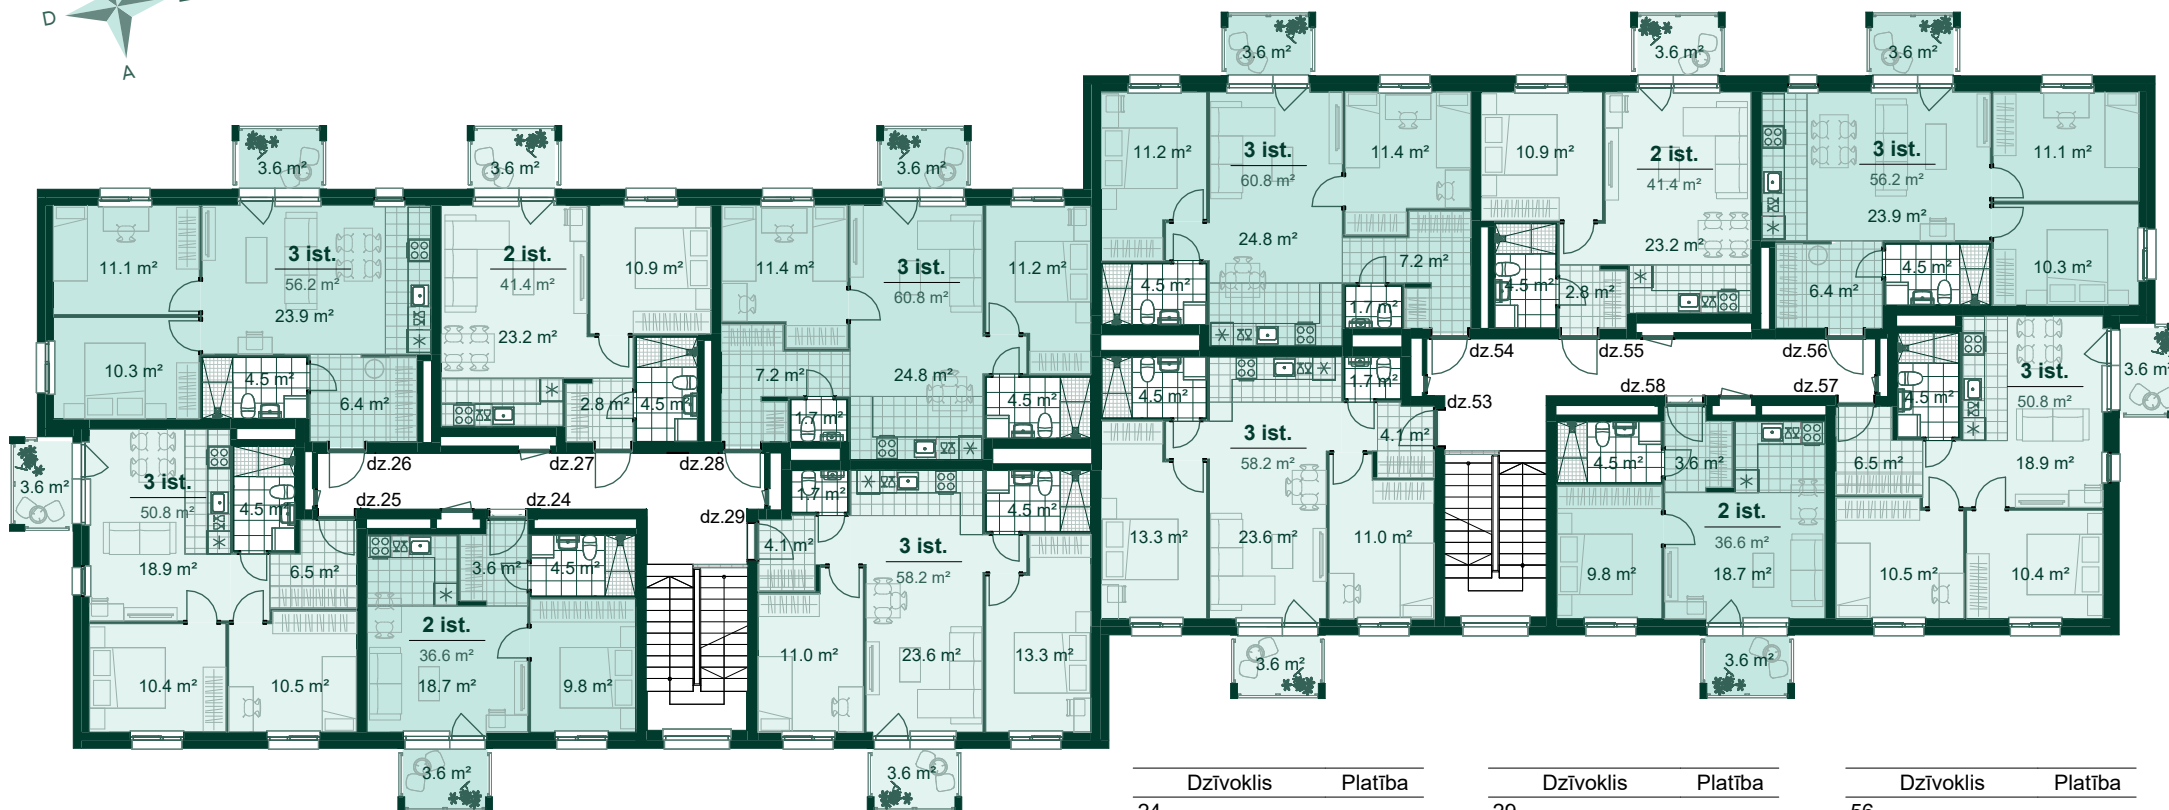

Dzīvoklis	Platība
24	
Ārtelpu platība	3.6 m²
Dzīvojamā platība	36.6 m²
	40.2 m²
25	
Ārtelpu platība	3.6 m²
Dzīvojamā platība	50.8 m²
	54.4 m²
26	
Ārtelpu platība	3.6 m²
Dzīvojamā platība	56.2 m²
	59.8 m²
27	
Ārtelpu platība	3.6 m²
Dzīvojamā platība	41.4 m²
	45.0 m²
28	
Ārtelpu platība	3.6 m²
Dzīvojamā platība	60.8 m²
	64.4 m²

Dzīvoklis	Platība
29	
Ārtelpu platība	3.6 m²
Dzīvojamā platība	58.2 m²
	61.8 m²
53	
Ārtelpu platība	3.6 m²
Dzīvojamā platība	58.2 m²
	61.8 m²
54	
Ārtelpu platība	3.6 m²
Dzīvojamā platība	60.8 m²
	64.4 m²
55	
Ārtelpu platība	3.6 m²
Dzīvojamā platība	41.4 m²
	45.0 m²

Dzīvoklis	Platība
56	
Ārtelpu platība	3.6 m²
Dzīvojamā platība	56.2 m²
	59.8 m²
57	
Ārtelpu platība	3.6 m²
Dzīvojamā platība	50.8 m²
	54.4 m²
58	
Ārtelpu platība	3.6 m²
Dzīvojamā platība	36.6 m²
	40.2 m²



Bonava Latvija SIA
Reģ. Nr - 40003941615
Būv.reģ.nr. - 11657
Brīvības gatve 275,
Rīga, Latvija, LV-1006
info@bonava.lv, +371 67567841



DZĪVOJAMĀS MĀJAS DREILIŅOS, STOPIŅU NOVADĀ, MAZĀ ROBEŽU IELA 3 Stāvs: Pagrabstāvs



Pagrabstāva telpu platība

Nr.	Nosaukums	Platība
N/1	NOLIKTAVA	8.6 m²
N/2	NOLIKTAVA	7.1 m²
N/3	NOLIKTAVA	7.0 m²
N/4	NOLIKTAVA	5.5 m²
N/5	NOLIKTAVA	5.5 m²
N/6	NOLIKTAVA	8.8 m²
N/7	NOLIKTAVA	8.4 m²
N/8	NOLIKTAVA	9.2 m²
N/9	NOLIKTAVA	6.2 m²
N/10	NOLIKTAVA	8.6 m²
N/11	NOLIKTAVA	8.6 m²
N/12	NOLIKTAVA	8.4 m²

Pagrabstāva telpu platība

Nr.	Nosaukums	Platība
N/13	NOLIKTAVA	5.7 m²
N/14	NOLIKTAVA	5.1 m²
N/15	NOLIKTAVA	5.0 m²
N/16	NOLIKTAVA	8.7 m²
N/17	NOLIKTAVA	8.7 m²
N/18	NOLIKTAVA	7.5 m²
N/19	NOLIKTAVA	6.8 m²
N/20	NOLIKTAVA	6.8 m²
N/21	NOLIKTAVA	6.8 m²
N/22	NOLIKTAVA	7.4 m²
N/23	NOLIKTAVA	7.8 m²
N/24	NOLIKTAVA	6.1 m²

Pagrabstāva telpu platība

Nr.	Nosaukums	Platība
N/25	NOLIKTAVA	9.0 m²
N/26	NOLIKTAVA	6.6 m²
N/27	NOLIKTAVA	6.3 m²
N/28	NOLIKTAVA	8.0 m²
N/29	NOLIKTAVA	8.4 m²
N/30	NOLIKTAVA	8.4 m²
N/31	NOLIKTAVA	8.0 m²
N/32	NOLIKTAVA	6.3 m²
N/33	NOLIKTAVA	6.6 m²
N/34	NOLIKTAVA	9.0 m²
N/35	NOLIKTAVA	6.1 m²
N/36	NOLIKTAVA	7.8 m²

Pagrabstāva telpu platība

Nr.	Nosaukums	Platība
N/37	NOLIKTAVA	7.4 m²
N/38	NOLIKTAVA	6.8 m²
N/39	NOLIKTAVA	6.8 m²
N/40	NOLIKTAVA	6.8 m²
N/41	NOLIKTAVA	7.5 m²
N/42	NOLIKTAVA	8.8 m²
N/43	NOLIKTAVA	8.8 m²
N/44	NOLIKTAVA	5.1 m²
N/45	NOLIKTAVA	5.1 m²
N/46	NOLIKTAVA	5.7 m²
N/47	NOLIKTAVA	6.3 m²
N/48	NOLIKTAVA	5.2 m²

Pagrabstāva telpu platība

Nr.	Nosaukums	Platība
N/49	NOLIKTAVA	5.2 m²
N/50	NOLIKTAVA	6.5 m²
N/51	NOLIKTAVA	9.2 m²
N/52	NOLIKTAVA	8.4 m²
N/53	NOLIKTAVA	8.8 m²

Pagrabstāva telpu platība

Nr.	Nosaukums	Platība
N/54	NOLIKTAVA	5.5 m²
N/55	NOLIKTAVA	5.5 m²
N/56	NOLIKTAVA	7.0 m²
N/57	NOLIKTAVA	7.1 m²
N/58	NOLIKTAVA	8.6 m²

Kopējā platība: 416.9 m²



Bonava Latvija SIA
Reģ. Nr - 40003941615
Būv.reģ.nr. - 11657
Brīvības gatve 275,
Rīga, Latvija, LV-1006
info@bonava.lv, +371 67567841