


ČIEKURU MĀJAS  
RĪGĀ, DRUVIENAS IELĀ 2

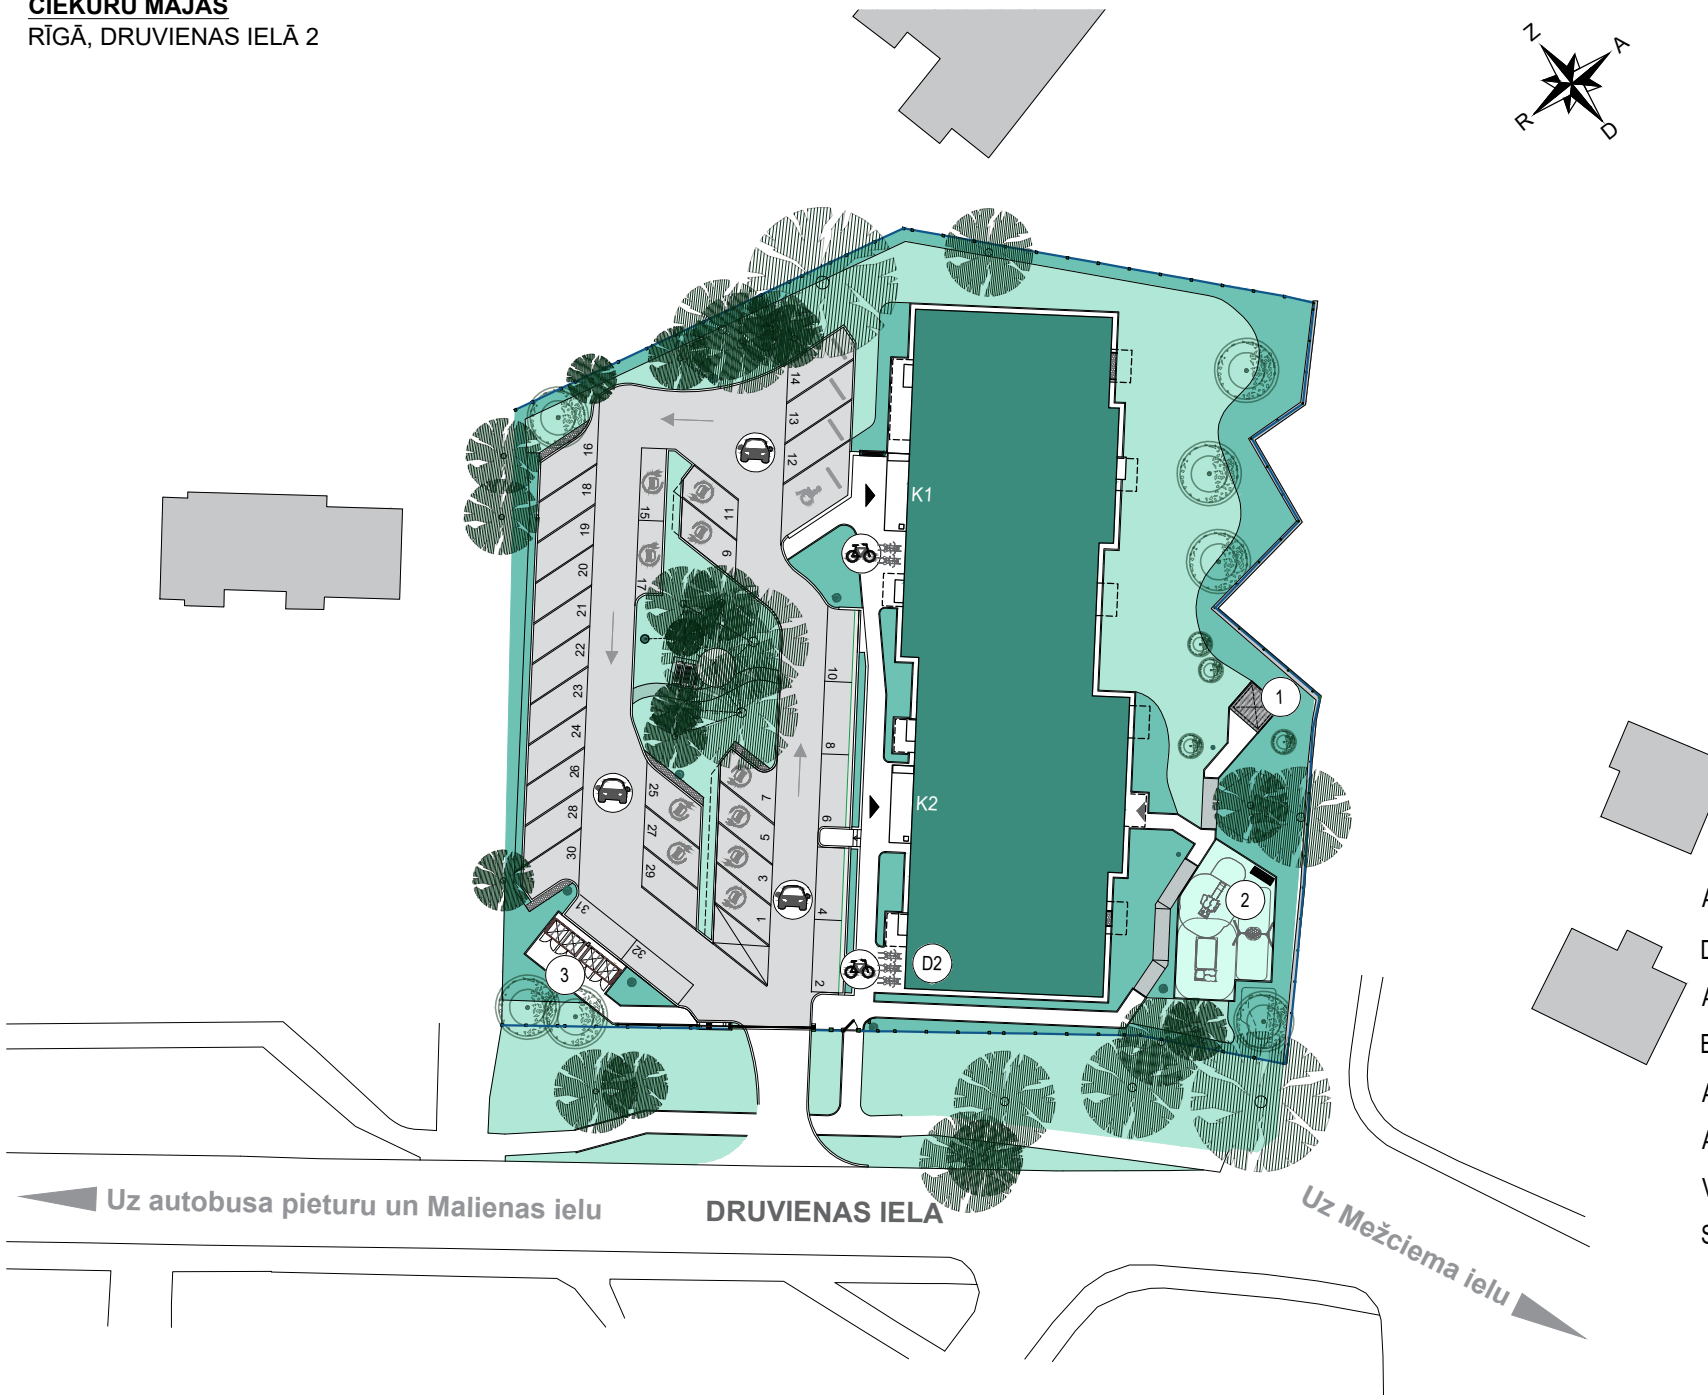

APZĪMĒJUMI:

- Dzīvojamā māja, Druvienas ielā 2
- Atpūtas zona
- Bērnu rotaļu zona
- Atkritumu konteineru novietne
- Atklāta autostāvieta
- Velonovietne
- Stāvieta ar elektrības pieslēgumu

D2

1

2

3



0m 5m 10m 20m