


BONAVAL PROJEKTS - ROPAŽU 16

RĪGĀ, ROPAŽU IELA 16

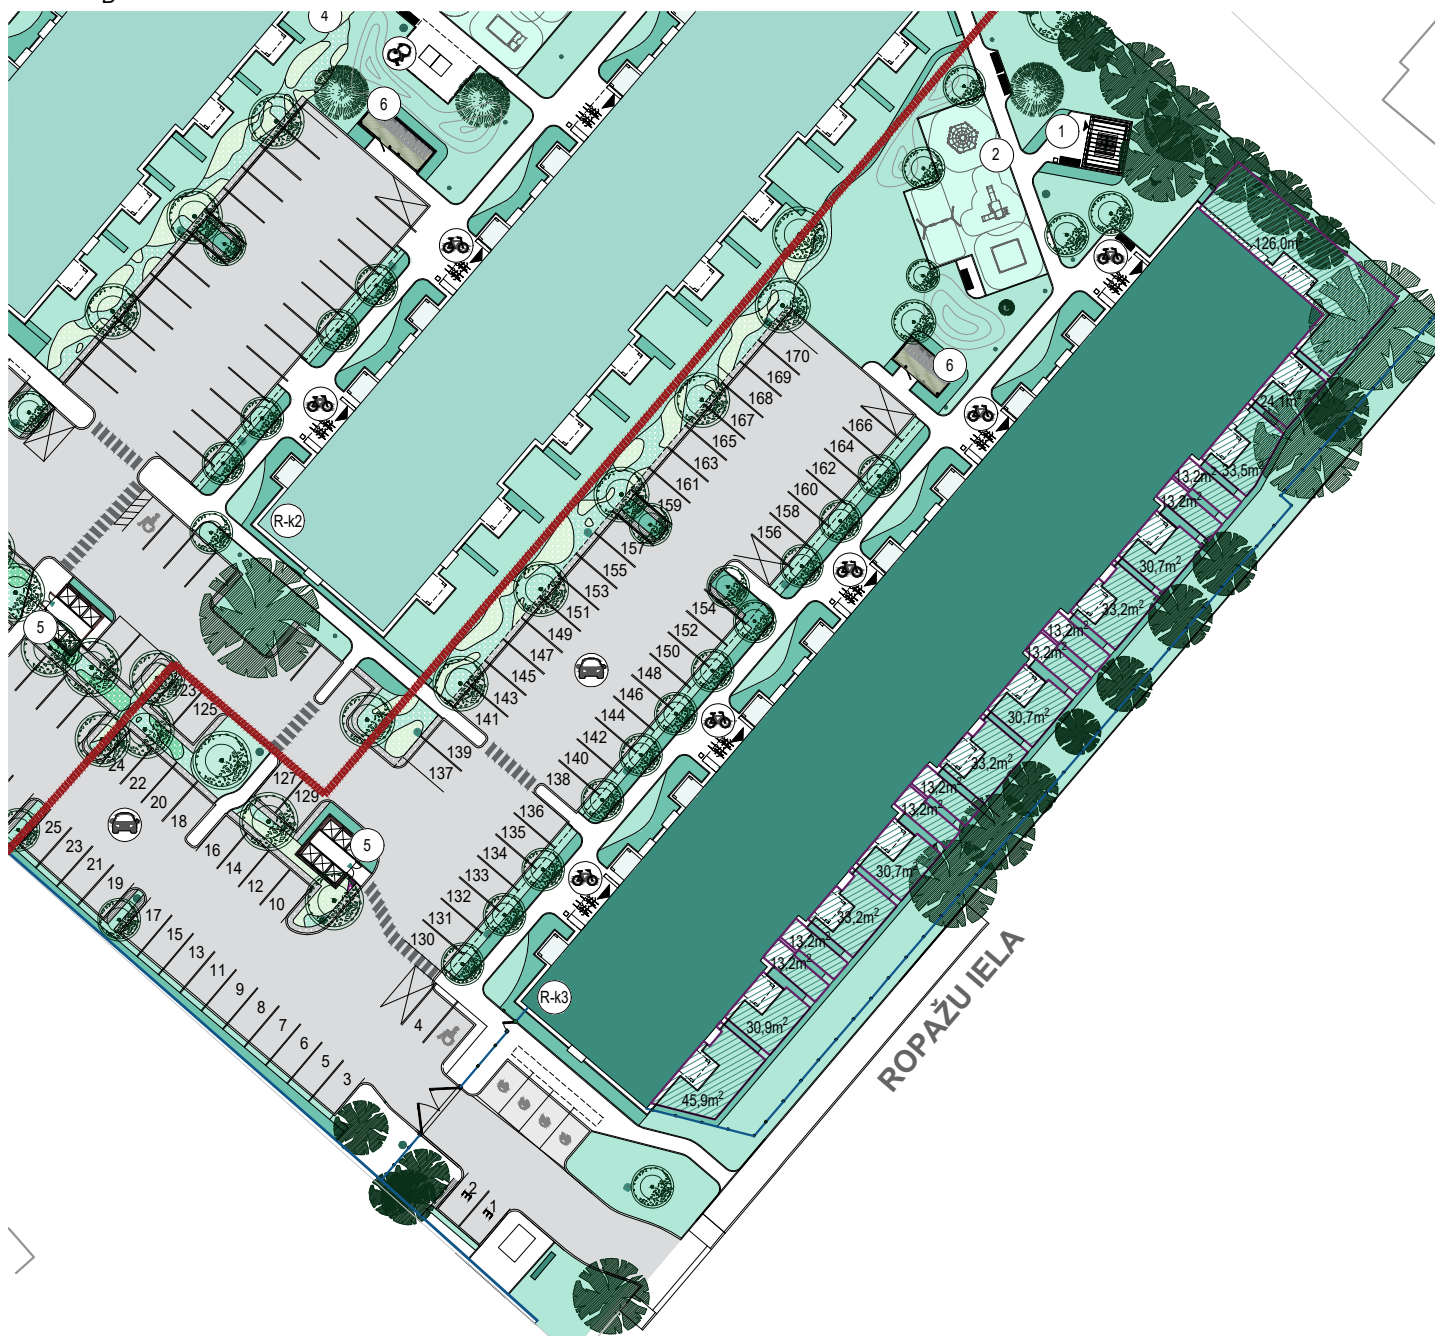

APZĪMĒJUMI:

Dzīvojamā māja, Ropažu ielā 16	(R-k1)	Privāto dārzu zona	(4)
Dzīvojamā māja, Ropažu ielā 16	(R-k2)	Atkritumu konteineri	(5)
Dzīvojamā māja, Ropažu ielā 16	(R-k3)	Slēgta velonovietne	(6)
Atpūtas zona	(1)	Atklātā autostāvieta	(🚗)
Bērnu rotaļu zona	(2)	Velonovietne	(🚲)
Vingrošanas zona	(3)	Galda tenisa galds	(🏓)

DZĪVOKĻA LIETOŠANĀ NODOTA TERITORIJA

	Nr./a	Dzīvokļa Nr./a (dārza teritorijas apzīmējums)
	m ²	Platība