
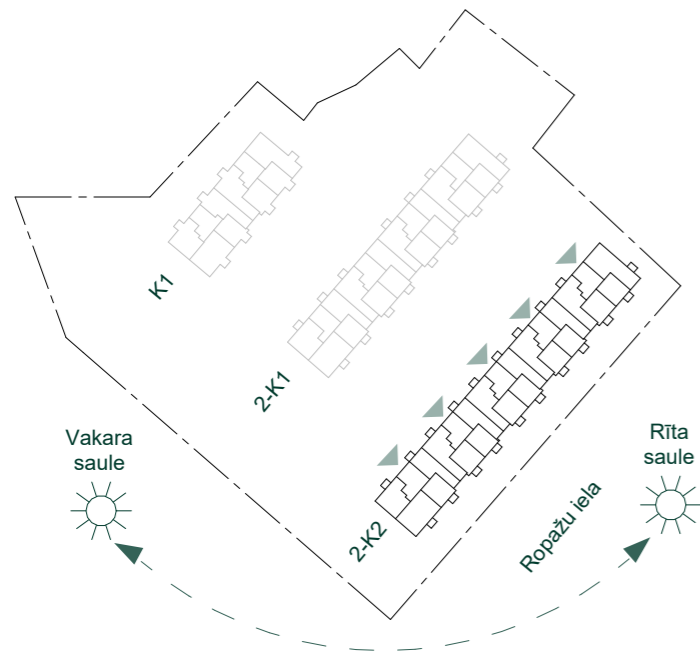


DZĪVOJAMĀS MĀJAS RĪGĀ, ROPAŽU IELĀ 16, 2-K2 Stāvs: Pagrabstāvs

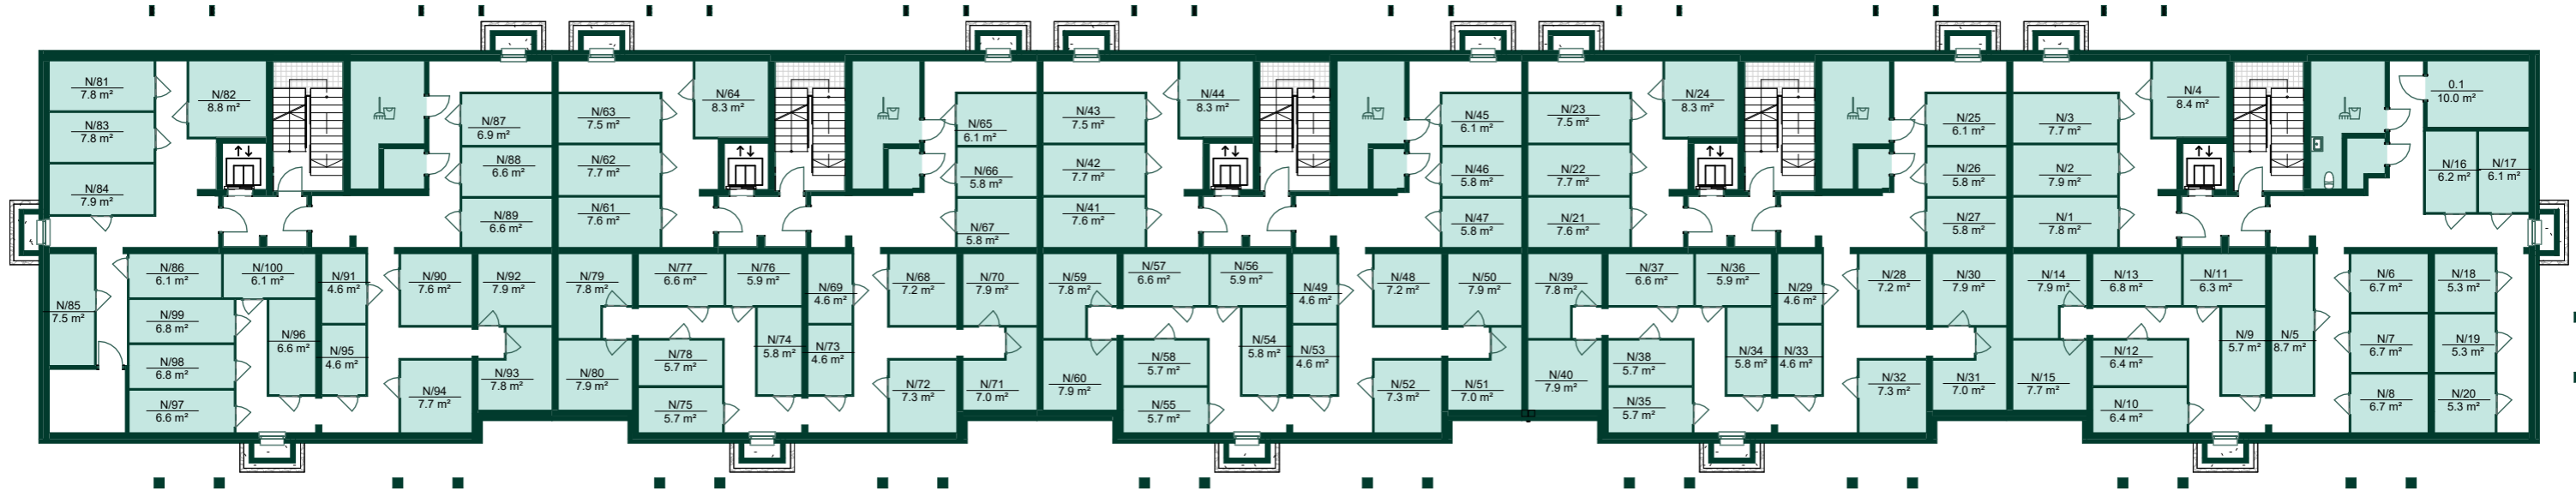

Telpa	Platība
N/1	7.8 m ²
N/2	7.9 m ²
N/3	7.7 m ²
N/4	8.4 m ²
N/5	8.7 m ²
N/6	6.7 m ²
N/7	6.7 m ²
N/8	6.7 m ²
N/9	5.7 m ²
N/10	6.4 m ²
N/11	6.3 m ²
N/12	6.4 m ²
N/13	6.8 m ²
N/14	7.9 m ²
N/15	7.7 m ²

Telpa	Platība
N/16	6.2 m ²
N/17	6.1 m ²
N/18	5.3 m ²
N/19	5.3 m ²
N/20	5.3 m ²
N/21	7.6 m ²
N/22	7.7 m ²
N/23	7.5 m ²
N/24	8.3 m ²
N/25	6.1 m ²
N/26	5.8 m ²
N/27	5.8 m ²
N/28	7.2 m ²
N/29	4.6 m ²
N/30	7.9 m ²

Telpa	Platība
N/31	7.0 m ²
N/32	7.3 m ²
N/33	4.6 m ²
N/34	5.8 m ²
N/35	5.7 m ²
N/36	5.9 m ²
N/37	6.6 m ²
N/38	5.7 m ²
N/39	7.8 m ²
N/40	7.9 m ²
N/41	7.6 m ²
N/42	7.7 m ²
N/43	7.5 m ²
N/44	8.3 m ²
N/45	6.1 m ²



Telpa	Platība
N/46	5.8 m ²
N/47	5.8 m ²
N/48	7.2 m ²
N/49	4.6 m ²
N/50	7.9 m ²
N/51	7.0 m ²
N/52	7.3 m ²
N/53	4.6 m ²
N/54	5.8 m ²
N/55	5.7 m ²
N/56	5.9 m ²
N/57	6.6 m ²
N/58	5.7 m ²
N/59	7.8 m ²
N/60	7.9 m ²

Telpa	Platība
N/61	7.6 m ²
N/62	7.7 m ²
N/63	7.5 m ²
N/64	8.3 m ²
N/65	6.1 m ²
N/66	5.8 m ²
N/67	5.8 m ²
N/68	7.2 m ²
N/69	4.6 m ²
N/70	7.9 m ²
N/71	7.0 m ²
N/72	7.3 m ²
N/73	4.6 m ²
N/74	5.8 m ²
N/75	5.7 m ²

Telpa	Platība
N/76	5.9 m ²
N/77	6.6 m ²
N/78	5.7 m ²
N/79	7.8 m ²
N/80	7.9 m ²
N/81	7.8 m ²
N/82	8.8 m ²
N/83	7.8 m ²
N/84	7.9 m ²
N/85	7.5 m ²
N/86	6.1 m ²
N/87	6.9 m ²
N/88	6.6 m ²
N/89	6.6 m ²
N/90	7.6 m ²

Telpa	Platība
N/91	4.6 m ²
N/92	7.9 m ²
N/93	7.8 m ²
N/94	7.7 m ²
N/95	4.6 m ²
N/96	6.6 m ²
N/97	6.6 m ²
N/98	6.8 m ²
N/99	6.8 m ²
N/100	6.1 m ²

DZĪVOJAMĀS MĀJAS RĪGĀ, ROPAŽU IELĀ 16, 2-K2 Stāvs: 1

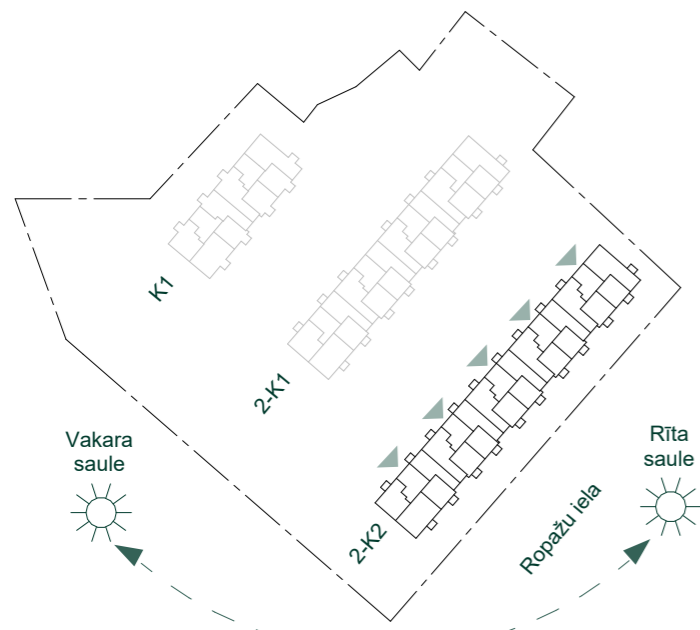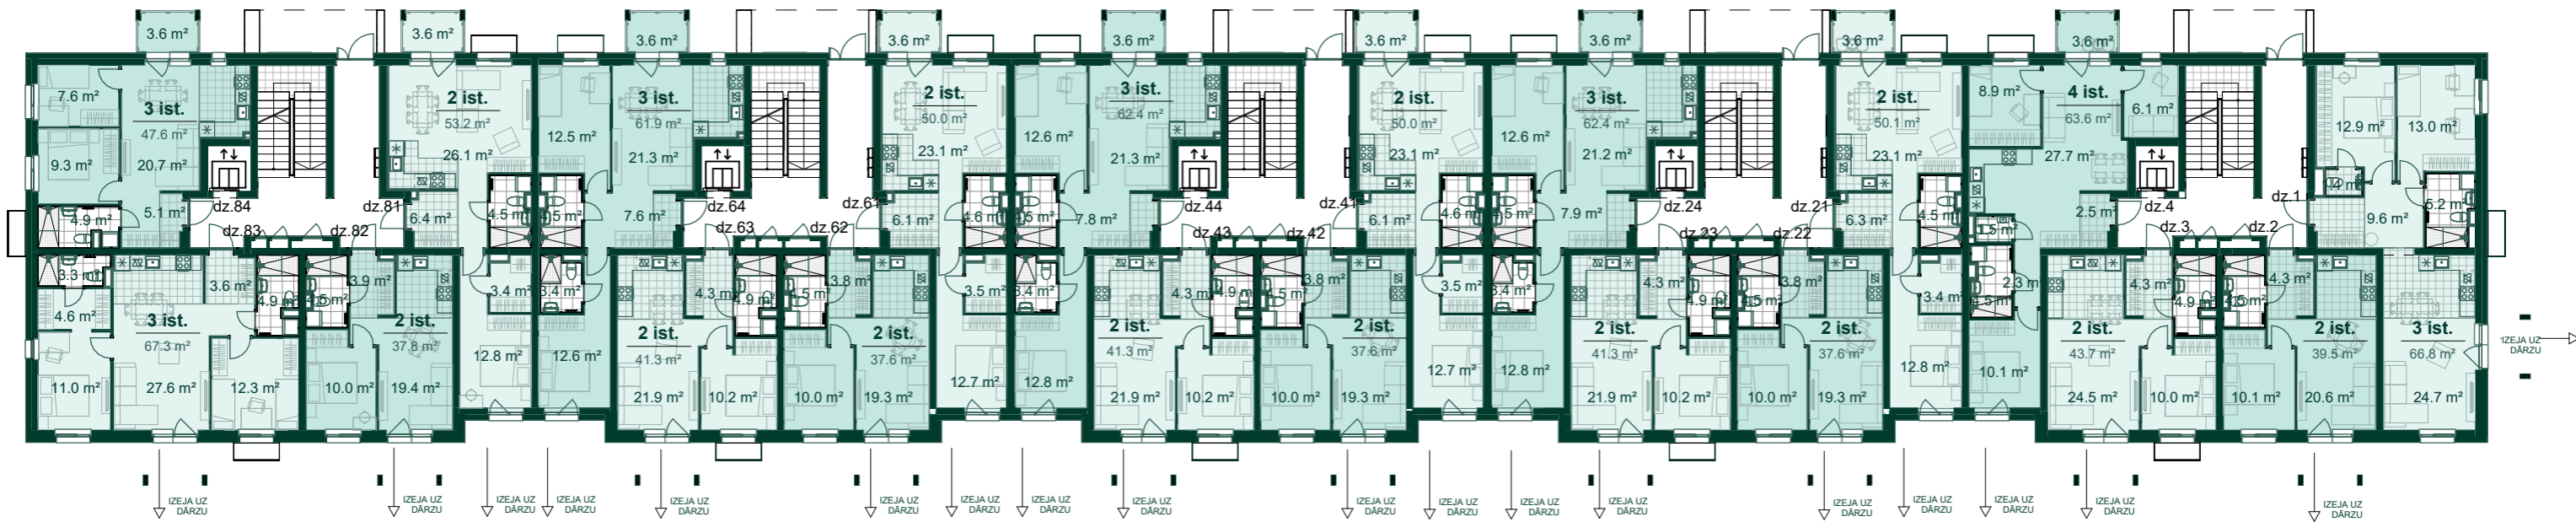



Dzīvoklis	Platība
1	
Ārtelpu platība	126.0 m ²
Dzīvojamā platība	66.8 m ²
	192.8 m ²
2	
Ārtelpu platība	24.1 m ²
Dzīvojamā platība	39.5 m ²
	63.6 m ²
3	
Ārtelpu platība	33.5 m ²
Dzīvojamā platība	43.7 m ²
	77.2 m ²
4	
Ārtelpu platība	16.8 m ²
Dzīvojamā platība	63.6 m ²
	80.4 m ²
21	
Ārtelpu platība	16.8 m ²
Dzīvojamā platība	50.1 m ²
	66.9 m ²
22	
Ārtelpu platība	30.7 m ²
Dzīvojamā platība	37.6 m ²
	68.3 m ²

Dzīvoklis	Platība
23	
Ārtelpu platība	33.2 m ²
Dzīvojamā platība	41.3 m ²
	74.5 m ²
24	
Ārtelpu platība	16.8 m ²
Dzīvojamā platība	62.4 m ²
	79.2 m ²
41	
Ārtelpu platība	16.8 m ²
Dzīvojamā platība	50.0 m ²
	66.8 m ²
42	
Ārtelpu platība	30.7 m ²
Dzīvojamā platība	37.6 m ²
	68.3 m ²
43	
Ārtelpu platība	33.2 m ²
Dzīvojamā platība	41.3 m ²
	74.5 m ²
44	
Ārtelpu platība	16.8 m ²
Dzīvojamā platība	62.4 m ²
	79.2 m ²

Dzīvoklis	Platība
61	
Ārtelpu platība	16.8 m ²
Dzīvojamā platība	50.0 m ²
	66.8 m ²
62	
Ārtelpu platība	30.7 m ²
Dzīvojamā platība	37.6 m ²
	68.3 m ²
63	
Ārtelpu platība	33.2 m ²
Dzīvojamā platība	41.3 m ²
	74.5 m ²
64	
Ārtelpu platība	16.8 m ²
Dzīvojamā platība	61.9 m ²
	78.7 m ²
81	
Ārtelpu platība	16.8 m ²
Dzīvojamā platība	53.2 m ²
	70.0 m ²

Dzīvoklis	Platība
82	
Ārtelpu platība	30.9 m ²
Dzīvojamā platība	37.8 m ²
	68.7 m ²
83	
Ārtelpu platība	45.9 m ²
Dzīvojamā platība	67.3 m ²
	113.2 m ²
84	
Ārtelpu platība	3.6 m ²
Dzīvojamā platība	47.6 m ²
	51.2 m ²

DZĪVOJAMĀS MĀJAS RĪGĀ, ROPAŽU IELĀ 16, 2-K2 Stāvs: 2

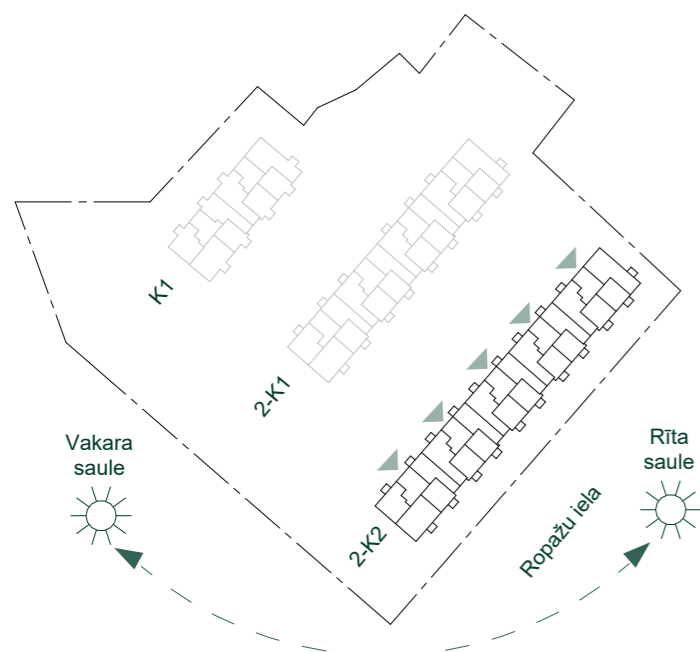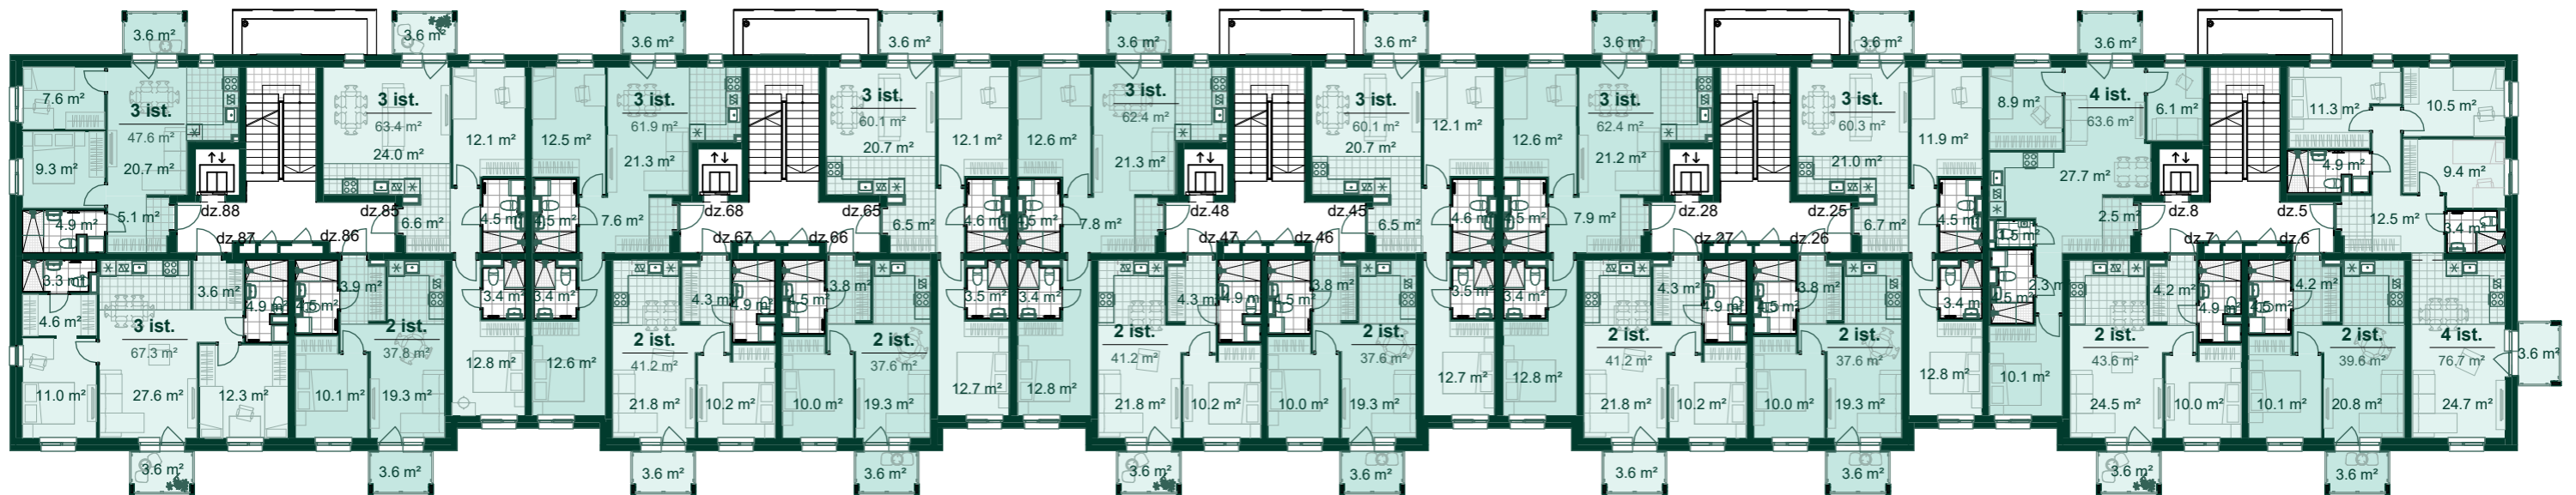



Dzīvoklis	Platība
5	
Ārtelpu platība	3.6 m ²
Dzīvojamā platība	76.7 m ²
	80.3 m ²
6	
Ārtelpu platība	3.6 m ²
Dzīvojamā platība	39.6 m ²
	43.2 m ²
7	
Ārtelpu platība	3.6 m ²
Dzīvojamā platība	43.6 m ²
	47.2 m ²
8	
Ārtelpu platība	3.6 m ²
Dzīvojamā platība	63.6 m ²
	67.2 m ²
25	
Ārtelpu platība	3.6 m ²
Dzīvojamā platība	60.3 m ²
	63.9 m ²
26	
Ārtelpu platība	3.6 m ²
Dzīvojamā platība	37.6 m ²
	41.2 m ²

Dzīvoklis	Platība
27	
Ārtelpu platība	3.6 m ²
Dzīvojamā platība	41.2 m ²
	44.8 m ²
28	
Ārtelpu platība	3.6 m ²
Dzīvojamā platība	62.4 m ²
	66.0 m ²
45	
Ārtelpu platība	3.6 m ²
Dzīvojamā platība	60.1 m ²
	63.7 m ²
46	
Ārtelpu platība	3.6 m ²
Dzīvojamā platība	37.6 m ²
	41.2 m ²
47	
Ārtelpu platība	3.6 m ²
Dzīvojamā platība	41.2 m ²
	44.8 m ²
48	
Ārtelpu platība	3.6 m ²
Dzīvojamā platība	62.4 m ²
	66.0 m ²

Dzīvoklis	Platība
65	
Ārtelpu platība	3.6 m ²
Dzīvojamā platība	60.1 m ²
	63.7 m ²
66	
Ārtelpu platība	3.6 m ²
Dzīvojamā platība	37.6 m ²
	41.2 m ²
67	
Ārtelpu platība	3.6 m ²
Dzīvojamā platība	41.2 m ²
	44.8 m ²
68	
Ārtelpu platība	3.6 m ²
Dzīvojamā platība	61.9 m ²
	65.5 m ²

Dzīvoklis	Platība
85	
Ārtelpu platība	3.6 m ²
Dzīvojamā platība	63.4 m ²
	67.0 m ²
86	
Ārtelpu platība	3.6 m ²
Dzīvojamā platība	37.8 m ²
	41.4 m ²
87	
Ārtelpu platība	3.6 m ²
Dzīvojamā platība	67.3 m ²
	70.9 m ²
88	
Ārtelpu platība	3.6 m ²
Dzīvojamā platība	47.6 m ²
	51.2 m ²

DZĪVOJAMĀS MĀJAS RĪGĀ, ROPAŽU IELĀ 16, 2-K2 Stāvs: 3

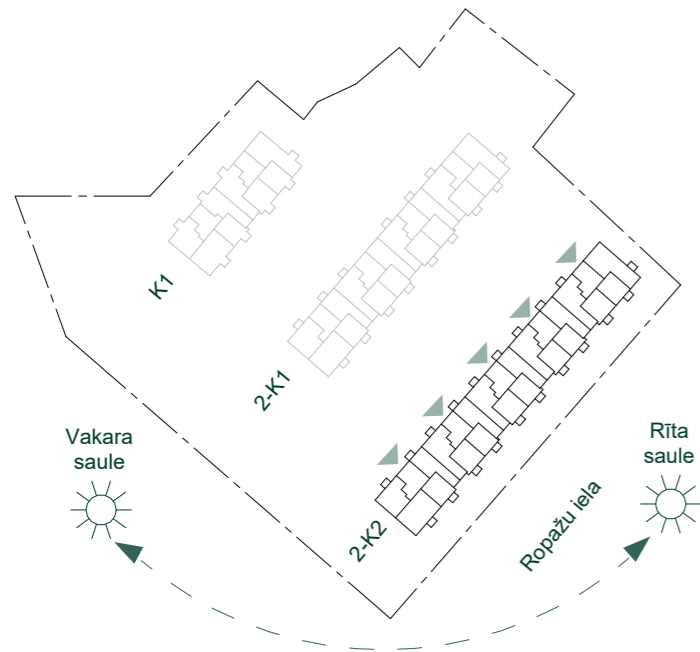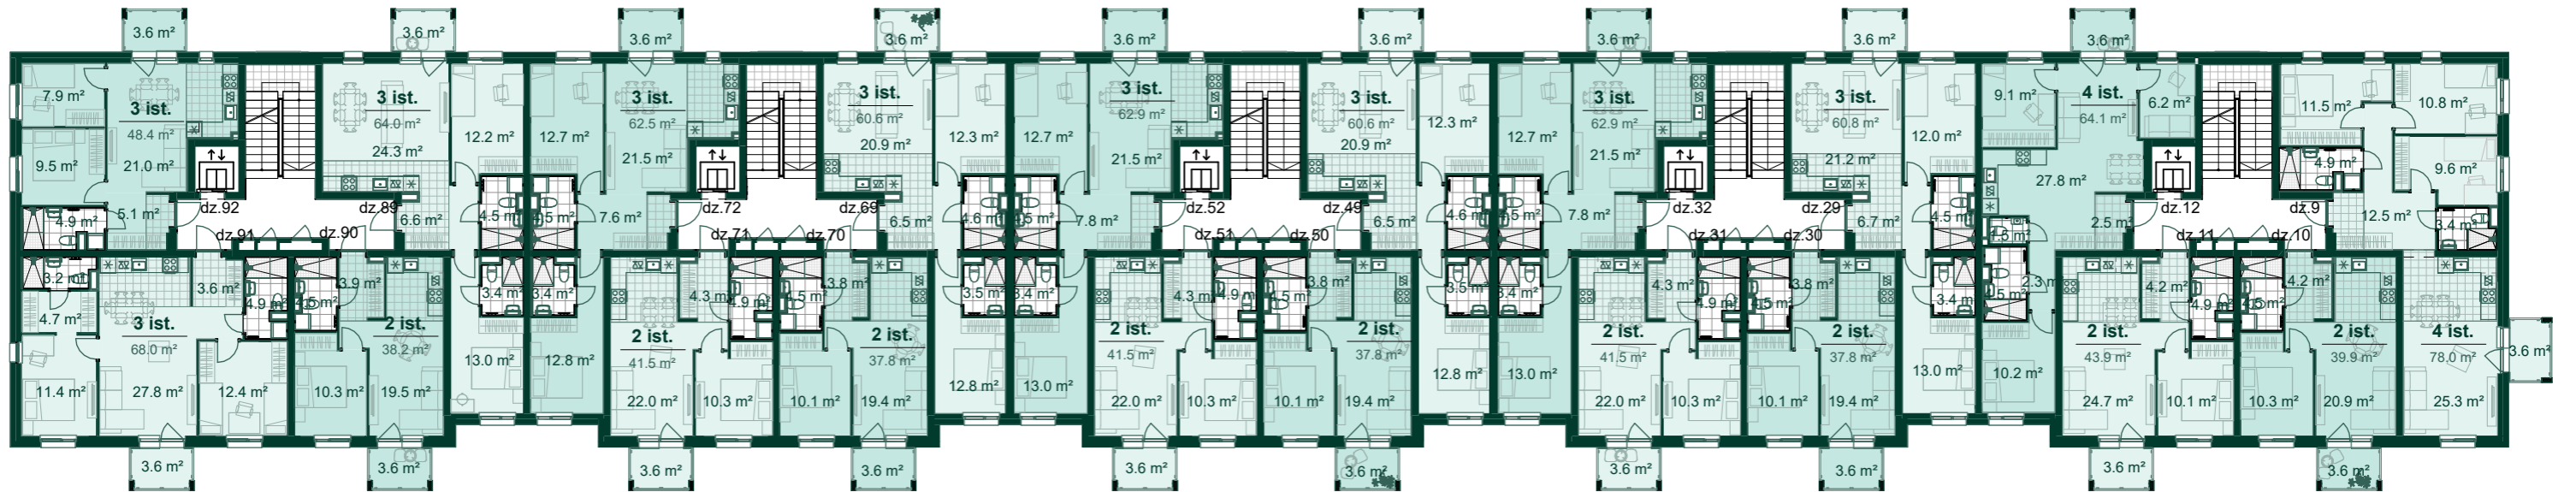



Dzīvoklis	Platība
9	
Ārtelpu platība	3.6 m ²
Dzīvojamā platība	78.0 m ²
	81.6 m ²
10	
Ārtelpu platība	3.6 m ²
Dzīvojamā platība	39.9 m ²
	43.5 m ²
11	
Ārtelpu platība	3.6 m ²
Dzīvojamā platība	43.9 m ²
	47.5 m ²
12	
Ārtelpu platība	3.6 m ²
Dzīvojamā platība	64.1 m ²
	67.7 m ²
29	
Ārtelpu platība	3.6 m ²
Dzīvojamā platība	60.8 m ²
	64.4 m ²
30	
Ārtelpu platība	3.6 m ²
Dzīvojamā platība	37.8 m ²
	41.4 m ²

Dzīvoklis	Platība
31	
Ārtelpu platība	3.6 m ²
Dzīvojamā platība	41.5 m ²
	45.1 m ²
32	
Ārtelpu platība	3.6 m ²
Dzīvojamā platība	62.9 m ²
	66.5 m ²
49	
Ārtelpu platība	3.6 m ²
Dzīvojamā platība	60.6 m ²
	64.2 m ²
50	
Ārtelpu platība	3.6 m ²
Dzīvojamā platība	37.8 m ²
	41.4 m ²
51	
Ārtelpu platība	3.6 m ²
Dzīvojamā platība	41.5 m ²
	45.1 m ²
52	
Ārtelpu platība	3.6 m ²
Dzīvojamā platība	62.9 m ²
	66.5 m ²

Dzīvoklis	Platība
69	
Ārtelpu platība	3.6 m ²
Dzīvojamā platība	60.6 m ²
	64.2 m ²
70	
Ārtelpu platība	3.6 m ²
Dzīvojamā platība	37.8 m ²
	41.4 m ²
71	
Ārtelpu platība	3.6 m ²
Dzīvojamā platība	41.5 m ²
	45.1 m ²
72	
Ārtelpu platība	3.6 m ²
Dzīvojamā platība	62.5 m ²
	66.1 m ²

Dzīvoklis	Platība
89	
Ārtelpu platība	3.6 m ²
Dzīvojamā platība	64.0 m ²
	67.6 m ²
90	
Ārtelpu platība	3.6 m ²
Dzīvojamā platība	38.2 m ²
	41.8 m ²
91	
Ārtelpu platība	3.6 m ²
Dzīvojamā platība	68.0 m ²
	71.6 m ²
92	
Ārtelpu platība	3.6 m ²
Dzīvojamā platība	48.4 m ²
	52.0 m ²

DZĪVOJAMĀS MĀJAS RĪGĀ, ROPAŽU IELĀ 16, 2-K2 Stāvs: 4

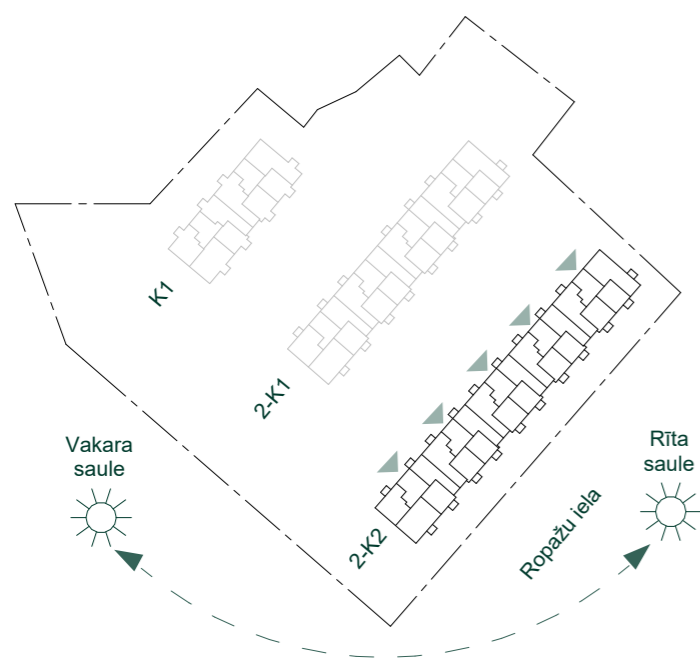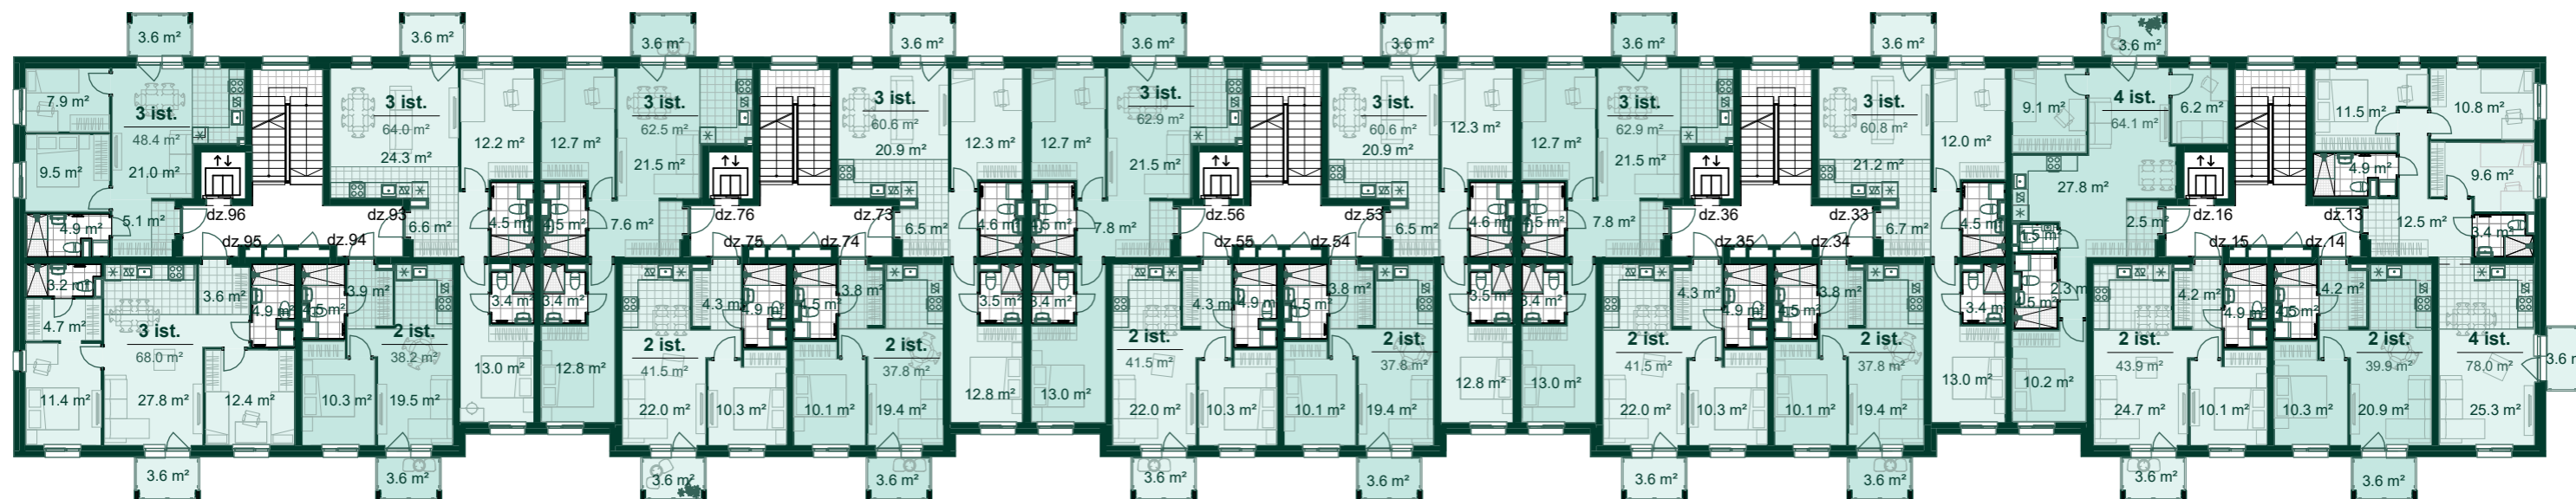



Dzīvoklis	Platība
13	
Ārtelpu platība	3.6 m ²
Dzīvojamā platība	78.0 m ²
	81.6 m ²
14	
Ārtelpu platība	3.6 m ²
Dzīvojamā platība	39.9 m ²
	43.5 m ²
15	
Ārtelpu platība	3.6 m ²
Dzīvojamā platība	43.9 m ²
	47.5 m ²
16	
Ārtelpu platība	3.6 m ²
Dzīvojamā platība	64.1 m ²
	67.7 m ²
33	
Ārtelpu platība	3.6 m ²
Dzīvojamā platība	60.8 m ²
	64.4 m ²
34	
Ārtelpu platība	3.6 m ²
Dzīvojamā platība	37.8 m ²
	41.4 m ²

Dzīvoklis	Platība
35	
Ārtelpu platība	3.6 m ²
Dzīvojamā platība	41.5 m ²
	45.1 m ²
36	
Ārtelpu platība	3.6 m ²
Dzīvojamā platība	62.9 m ²
	66.5 m ²
53	
Ārtelpu platība	3.6 m ²
Dzīvojamā platība	60.6 m ²
	64.2 m ²
54	
Ārtelpu platība	3.6 m ²
Dzīvojamā platība	37.8 m ²
	41.4 m ²
55	
Ārtelpu platība	3.6 m ²
Dzīvojamā platība	41.5 m ²
	45.1 m ²
56	
Ārtelpu platība	3.6 m ²
Dzīvojamā platība	62.9 m ²
	66.5 m ²

Dzīvoklis	Platība
73	
Ārtelpu platība	3.6 m ²
Dzīvojamā platība	60.6 m ²
	64.2 m ²
74	
Ārtelpu platība	3.6 m ²
Dzīvojamā platība	37.8 m ²
	41.4 m ²
75	
Ārtelpu platība	3.6 m ²
Dzīvojamā platība	41.5 m ²
	45.1 m ²
76	
Ārtelpu platība	3.6 m ²
Dzīvojamā platība	62.5 m ²
	66.1 m ²

Dzīvoklis	Platība
93	
Ārtelpu platība	3.6 m ²
Dzīvojamā platība	64.0 m ²
	67.6 m ²
94	
Ārtelpu platība	3.6 m ²
Dzīvojamā platība	38.2 m ²
	41.8 m ²
95	
Ārtelpu platība	3.6 m ²
Dzīvojamā platība	68.0 m ²
	71.6 m ²
96	
Ārtelpu platība	3.6 m ²
Dzīvojamā platība	48.4 m ²
	52.0 m ²

DZĪVOJAMĀS MĀJAS RĪGĀ, ROPAŽU IELĀ 16, 2-K2 Stāvs: 5

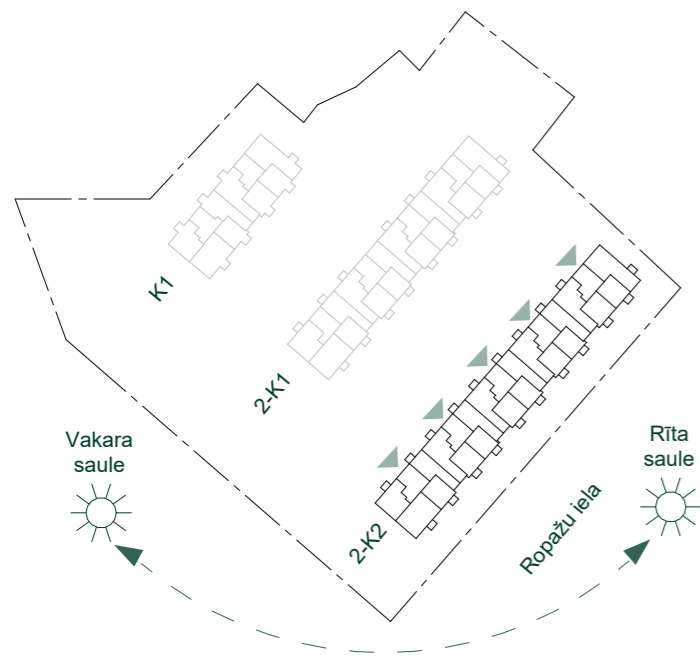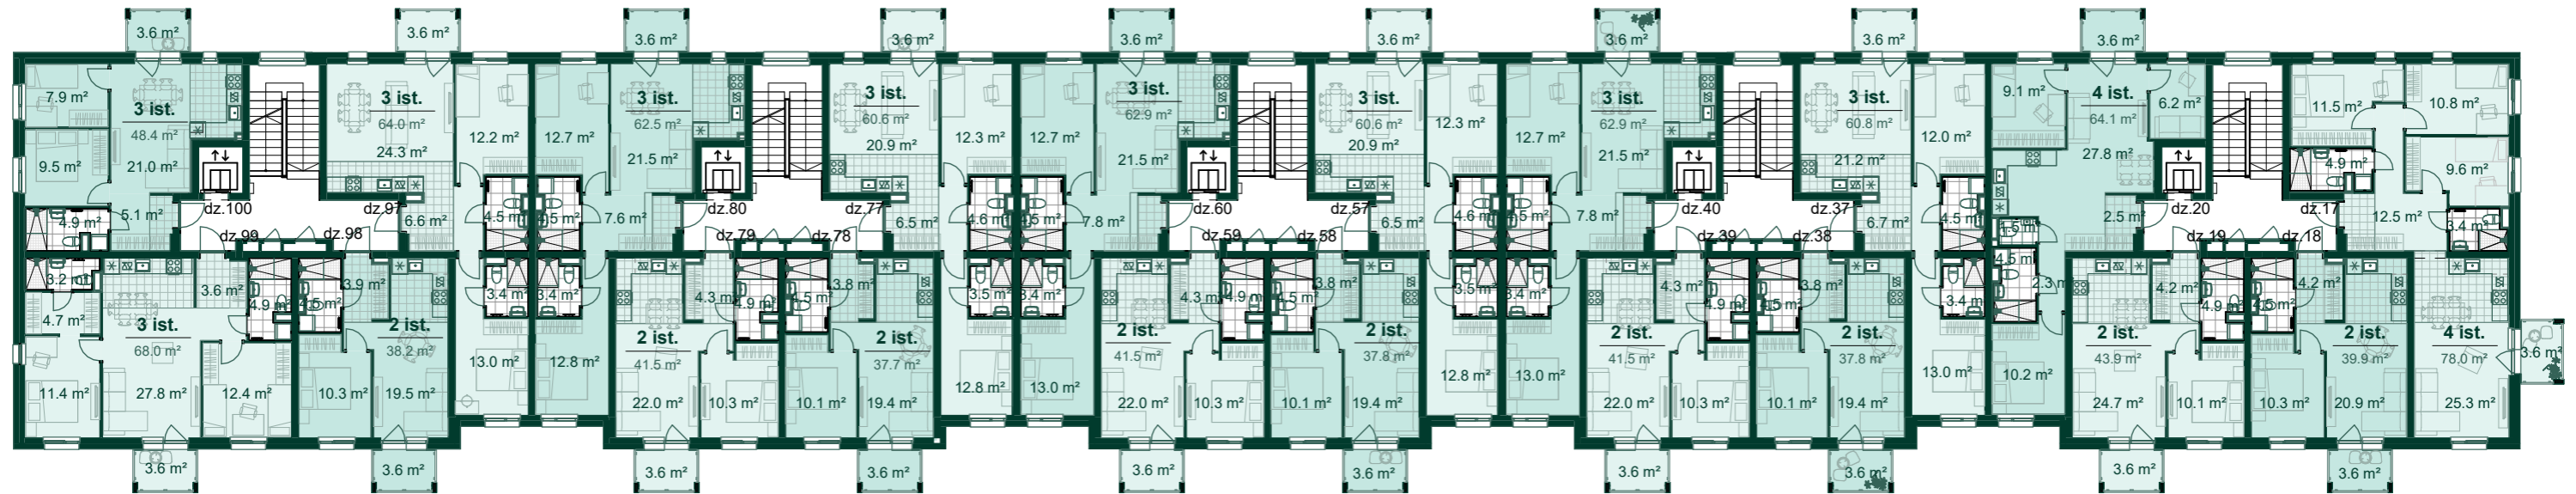

Dzīvoklis	Platība
17	
Ārtelpu platība	3.6 m ²
Dzīvojamā platība	78.0 m ²
	81.6 m ²
18	
Ārtelpu platība	3.6 m ²
Dzīvojamā platība	39.9 m ²
	43.5 m ²
19	
Ārtelpu platība	3.6 m ²
Dzīvojamā platība	43.9 m ²
	47.5 m ²
20	
Ārtelpu platība	3.6 m ²
Dzīvojamā platība	64.1 m ²
	67.7 m ²
37	
Ārtelpu platība	3.6 m ²
Dzīvojamā platība	60.8 m ²
	64.4 m ²
38	
Ārtelpu platība	3.6 m ²
Dzīvojamā platība	37.8 m ²
	41.4 m ²

Dzīvoklis	Platība
39	
Ārtelpu platība	3.6 m ²
Dzīvojamā platība	41.5 m ²
	45.1 m ²
40	
Ārtelpu platība	3.6 m ²
Dzīvojamā platība	62.9 m ²
	66.5 m ²
57	
Ārtelpu platība	3.6 m ²
Dzīvojamā platība	60.6 m ²
	64.2 m ²
58	
Ārtelpu platība	3.6 m ²
Dzīvojamā platība	37.8 m ²
	41.4 m ²
59	
Ārtelpu platība	3.6 m ²
Dzīvojamā platība	41.5 m ²
	45.1 m ²
60	
Ārtelpu platība	3.6 m ²
Dzīvojamā platība	62.9 m ²
	66.5 m ²

Dzīvoklis	Platība
77	
Ārtelpu platība	3.6 m ²
Dzīvojamā platība	60.6 m ²
	64.2 m ²
78	
Ārtelpu platība	3.6 m ²
Dzīvojamā platība	37.8 m ²
	41.4 m ²
79	
Ārtelpu platība	3.6 m ²
Dzīvojamā platība	41.5 m ²
	45.1 m ²
80	
Ārtelpu platība	3.6 m ²
Dzīvojamā platība	62.5 m ²
	66.1 m ²

Dzīvoklis	Platība
97	
Ārtelpu platība	3.6 m ²
Dzīvojamā platība	64.0 m ²
	67.6 m ²
98	
Ārtelpu platība	3.6 m ²
Dzīvojamā platība	38.2 m ²
	41.8 m ²
99	
Ārtelpu platība	3.6 m ²
Dzīvojamā platība	68.0 m ²
	71.6 m ²
100	
Ārtelpu platība	3.6 m ²
Dzīvojamā platība	48.4 m ²
	52.0 m ²