
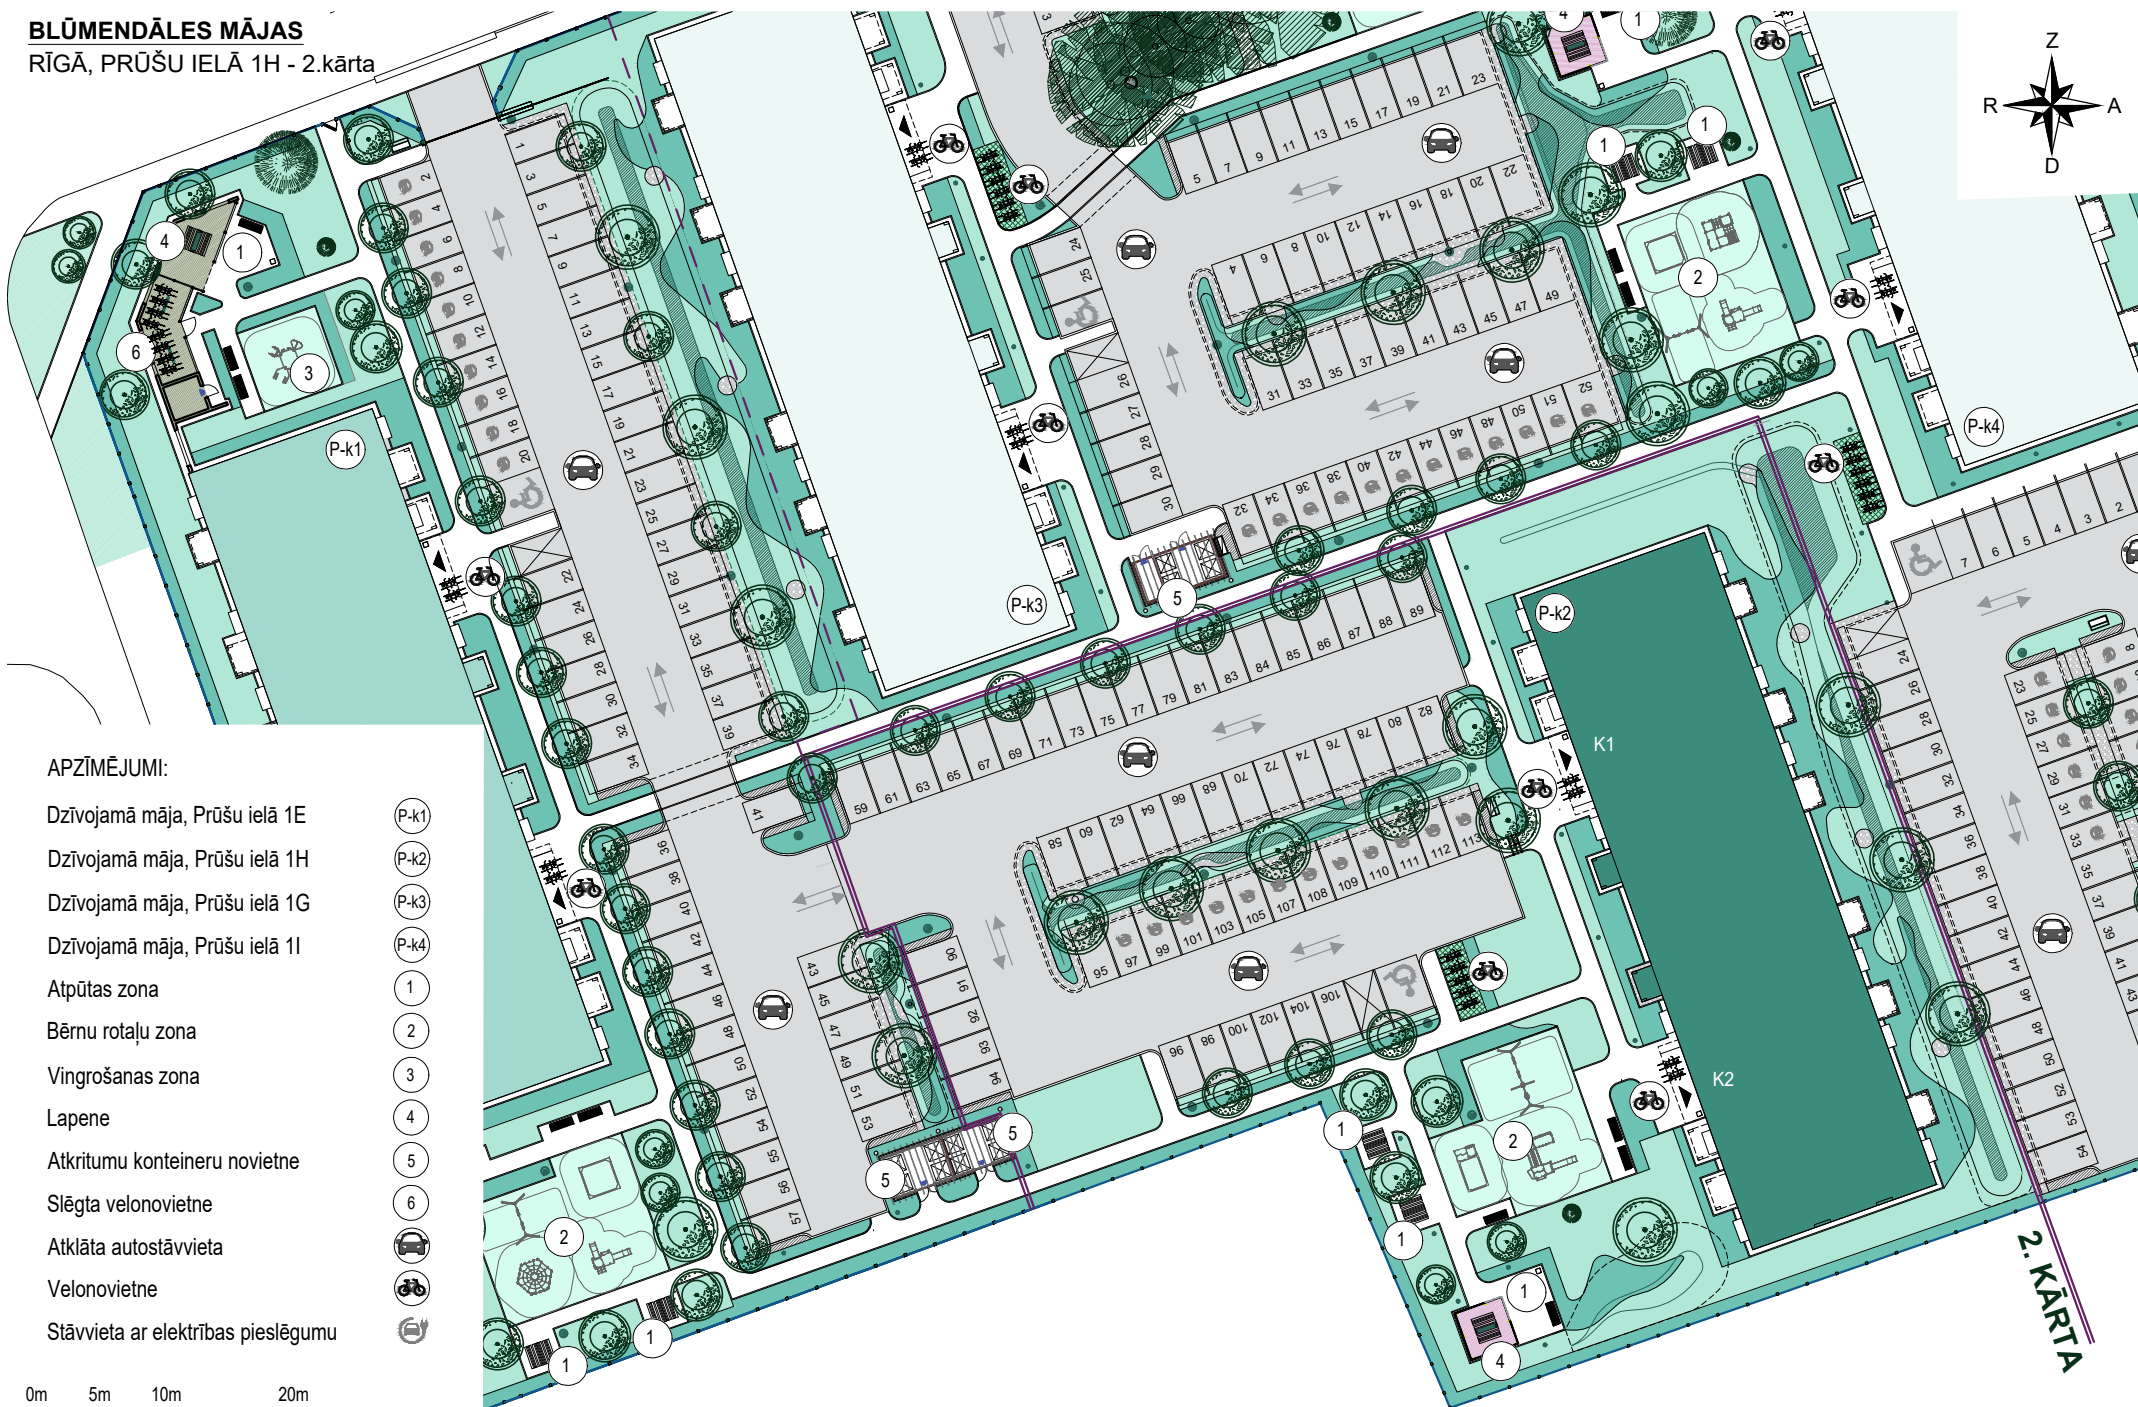


BLŪMENDĀLES MĀJAS

RĪGĀ, PRŪŠU IELĀ 1H - 2.kārta

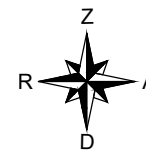

APZĪMĒJUMI:

- Dzīvojamā māja, Prūšu ielā 1E
- Dzīvojamā māja, Prūšu ielā 1H
- Dzīvojamā māja, Prūšu ielā 1G
- Dzīvojamā māja, Prūšu ielā 1I
- Atpūtas zona
- Bērnu rotaļu zona
- Vingrošanas zona
- Lapene
- Atkritumu konteineru novietne
- Slēgta velonovietne
- Atklāta autostāvvietā
- Velonovietne
- Stāvvietā ar elektrības pieslēgumu

- P-k1
- P-k2
- P-k3
- P-k4
- 1
- 2
- 3
- 4
- 5
- 6
-
-
-

0m 5m 10m 20m

2. KĀRTA