




## DZĪVOJAMĀ ĒKA RĪGĀ, PRŪŠU IELĀ 1H (2.KĀRTA) Stāvs: Pagrabstāvs

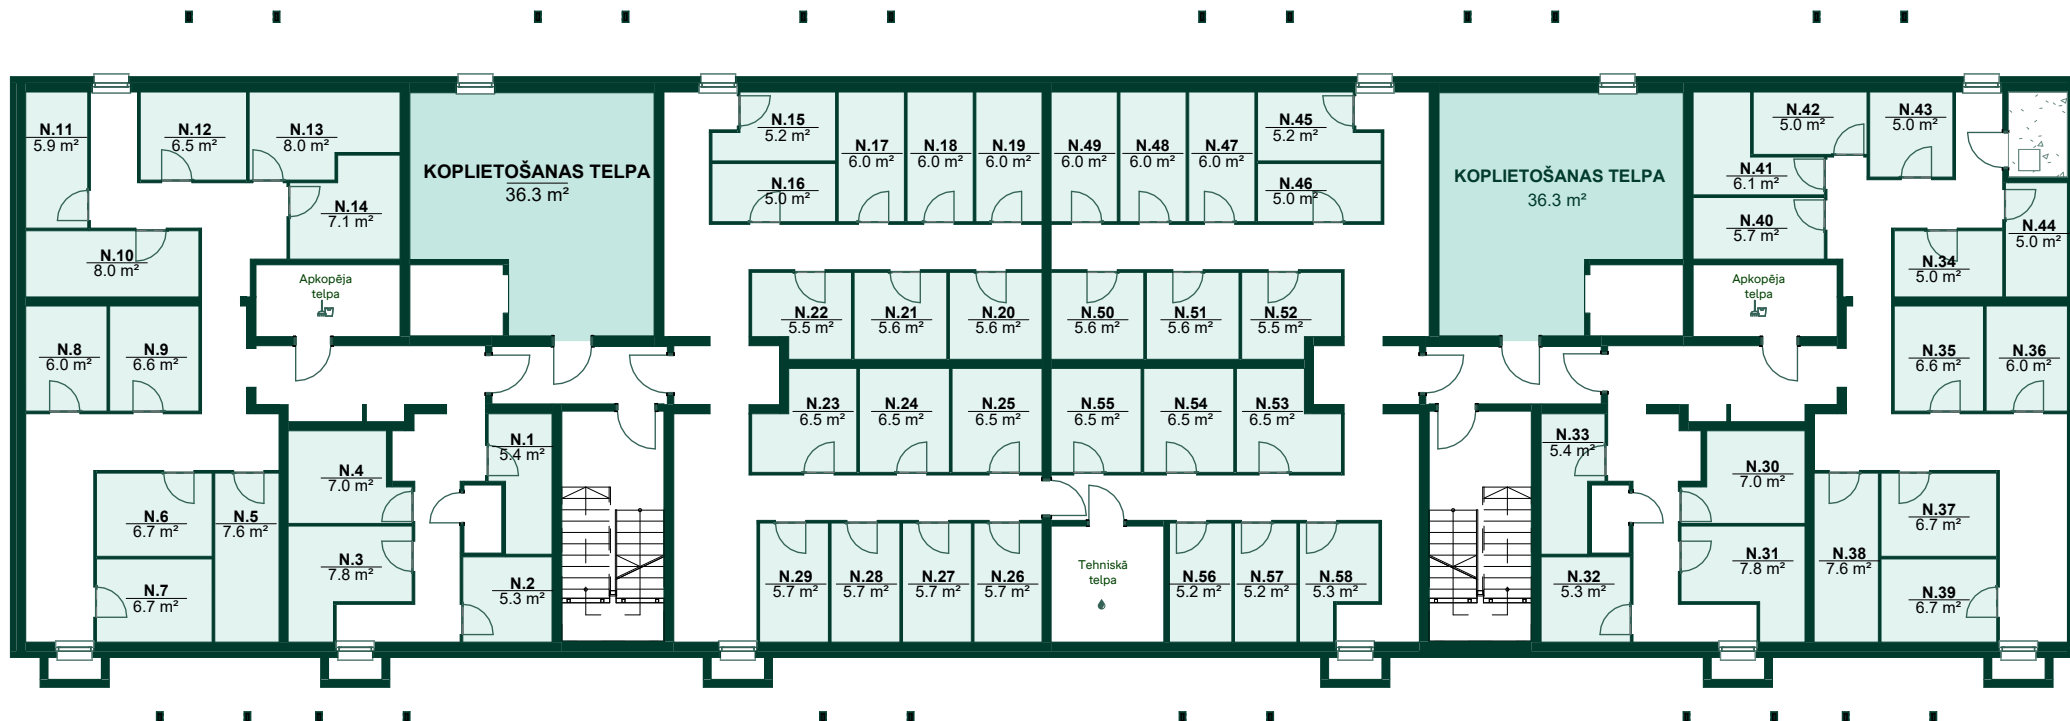

Pagrabstāva telpu eksplikācija

Nr.	Nosaukums	Platība
N.1	PALĪGTELPA	5.4 m <sup>2</sup>
N.2	PALĪGTELPA	5.3 m <sup>2</sup>
N.3	PALĪGTELPA	7.8 m <sup>2</sup>
N.4	PALĪGTELPA	7.0 m <sup>2</sup>
N.5	PALĪGTELPA	7.6 m <sup>2</sup>
N.6	PALĪGTELPA	6.7 m <sup>2</sup>
N.7	PALĪGTELPA	6.7 m <sup>2</sup>
N.8	PALĪGTELPA	6.0 m <sup>2</sup>
N.9	PALĪGTELPA	6.6 m <sup>2</sup>
N.10	PALĪGTELPA	8.0 m <sup>2</sup>
N.11	PALĪGTELPA	5.9 m <sup>2</sup>
N.12	PALĪGTELPA	6.5 m <sup>2</sup>
N.13	PALĪGTELPA	8.0 m <sup>2</sup>
N.14	PALĪGTELPA	7.1 m <sup>2</sup>
N.15	PALĪGTELPA	5.2 m <sup>2</sup>

Pagrabstāva telpu eksplikācija

Nr.	Nosaukums	Platība
N.16	PALĪGTELPA	5.0 m <sup>2</sup>
N.17	PALĪGTELPA	6.0 m <sup>2</sup>
N.18	PALĪGTELPA	6.0 m <sup>2</sup>
N.19	PALĪGTELPA	6.0 m <sup>2</sup>
N.20	PALĪGTELPA	5.6 m <sup>2</sup>
N.21	PALĪGTELPA	5.6 m <sup>2</sup>
N.22	PALĪGTELPA	5.5 m <sup>2</sup>
N.23	PALĪGTELPA	6.5 m <sup>2</sup>
N.24	PALĪGTELPA	6.5 m <sup>2</sup>
N.25	PALĪGTELPA	6.5 m <sup>2</sup>
N.26	PALĪGTELPA	5.7 m <sup>2</sup>
N.27	PALĪGTELPA	5.7 m <sup>2</sup>
N.28	PALĪGTELPA	5.7 m <sup>2</sup>
N.29	PALĪGTELPA	5.7 m <sup>2</sup>
N.30	PALĪGTELPA	7.0 m <sup>2</sup>

Pagrabstāva telpu eksplikācija

Nr.	Nosaukums	Platība
N.31	PALĪGTELPA	7.8 m <sup>2</sup>
N.32	PALĪGTELPA	5.3 m <sup>2</sup>
N.33	PALĪGTELPA	5.4 m <sup>2</sup>
N.34	PALĪGTELPA	5.0 m <sup>2</sup>
N.35	PALĪGTELPA	6.6 m <sup>2</sup>
N.36	PALĪGTELPA	6.0 m <sup>2</sup>
N.37	PALĪGTELPA	6.7 m <sup>2</sup>
N.38	PALĪGTELPA	7.6 m <sup>2</sup>
N.39	PALĪGTELPA	6.7 m <sup>2</sup>
N.40	PALĪGTELPA	5.7 m <sup>2</sup>
N.41	PALĪGTELPA	6.1 m <sup>2</sup>
N.42	PALĪGTELPA	5.0 m <sup>2</sup>
N.43	PALĪGTELPA	5.0 m <sup>2</sup>
N.44	PALĪGTELPA	5.0 m <sup>2</sup>
N.45	PALĪGTELPA	5.2 m <sup>2</sup>

Pagrabstāva telpu eksplikācija

Nr.	Nosaukums	Platība
N.46	PALĪGTELPA	5.0 m <sup>2</sup>
N.47	PALĪGTELPA	6.0 m <sup>2</sup>
N.48	PALĪGTELPA	6.0 m <sup>2</sup>
N.49	PALĪGTELPA	6.0 m <sup>2</sup>
N.50	PALĪGTELPA	5.6 m <sup>2</sup>
N.51	PALĪGTELPA	5.6 m <sup>2</sup>
N.52	PALĪGTELPA	5.5 m <sup>2</sup>
N.53	PALĪGTELPA	6.5 m <sup>2</sup>
N.54	PALĪGTELPA	6.5 m <sup>2</sup>

Pagrabstāva telpu eksplikācija


Nr.	Nosaukums	Platība
N.55	PALĪGTELPA	6.5 m <sup>2</sup>
N.56	PALĪGTELPA	5.2 m <sup>2</sup>
N.57	PALĪGTELPA	5.2 m <sup>2</sup>
N.58	PALĪGTELPA	5.3 m <sup>2</sup>
010	KOPLIETOŠANAS TELPA	36.3 m <sup>2</sup>
019	KOPLIETOŠANAS TELPA	36.3 m <sup>2</sup>
Kopējā platība:		425.4 m <sup>2</sup>



Bonava Latvija SIA  
Reģ. Nr. - 40003941615  
Būv.reģ.nr. - 11657  
Brīvības gatve 275,  
Rīga, Latvija, LV-1006  
info@bonava.lv, +371 67567841



## DZĪVOJAMĀ ĒKA RĪGĀ, PRŪŠU IELĀ 1H (2.KĀRTA) Stāvs: 1

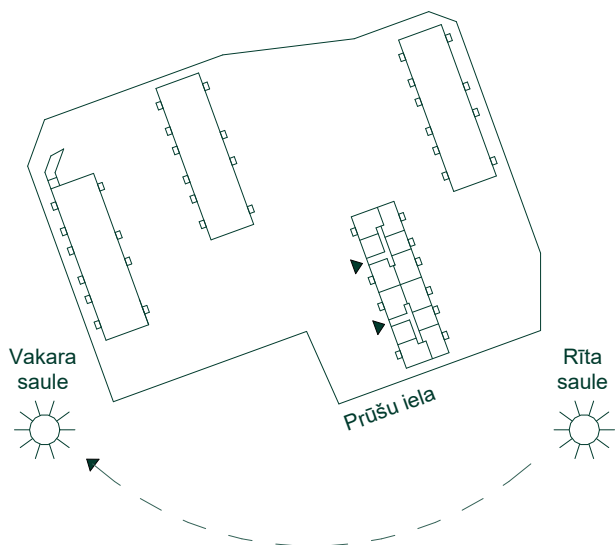

Dzīvoklis	Platība
1	
Ārtelpu platība	3.6 m²
Dzīvojamā platība	70.3 m²
	73.9 m²
2	
Ārtelpu platība	3.6 m²
Dzīvojamā platība	55.6 m²
	59.2 m²
3	
Ārtelpu platība	3.6 m²
Dzīvojamā platība	40.3 m²
	43.9 m²
4	
Ārtelpu platība	3.6 m²
Dzīvojamā platība	65.8 m²
	69.4 m²

Dzīvoklis	Platība
5	
Ārtelpu platība	3.6 m²
Dzīvojamā platība	63.8 m²
	67.4 m²
30	
Ārtelpu platība	3.6 m²
Dzīvojamā platība	63.8 m²
	67.4 m²
31	
Ārtelpu platība	3.6 m²
Dzīvojamā platība	65.8 m²
	69.4 m²
32	
Ārtelpu platība	3.6 m²
Dzīvojamā platība	40.3 m²
	43.9 m²



Dzīvoklis	Platība
33	
Ārtelpu platība	3.6 m²
Dzīvojamā platība	55.6 m²
	59.2 m²
34	
Ārtelpu platība	3.7 m²
Dzīvojamā platība	70.3 m²
	74.0 m²



Bonava Latvija SIA  
Reģ. Nr - 40003941615  
Būv.reģ.nr. - 11657  
Brīvības gatve 275,  
Rīga, Latvija, LV-1006  
info@bonava.lv, +371 67567841



## DZĪVOJAMĀ ĒKA RĪGĀ, PRŪŠU IELĀ 1H (2.KĀRTA) Stāvs: 2

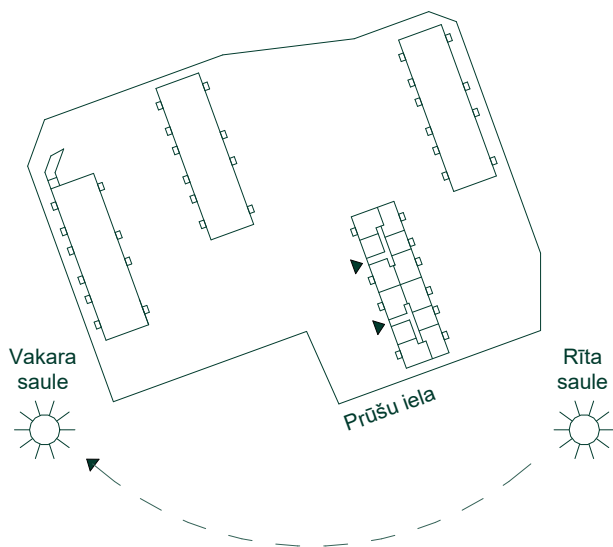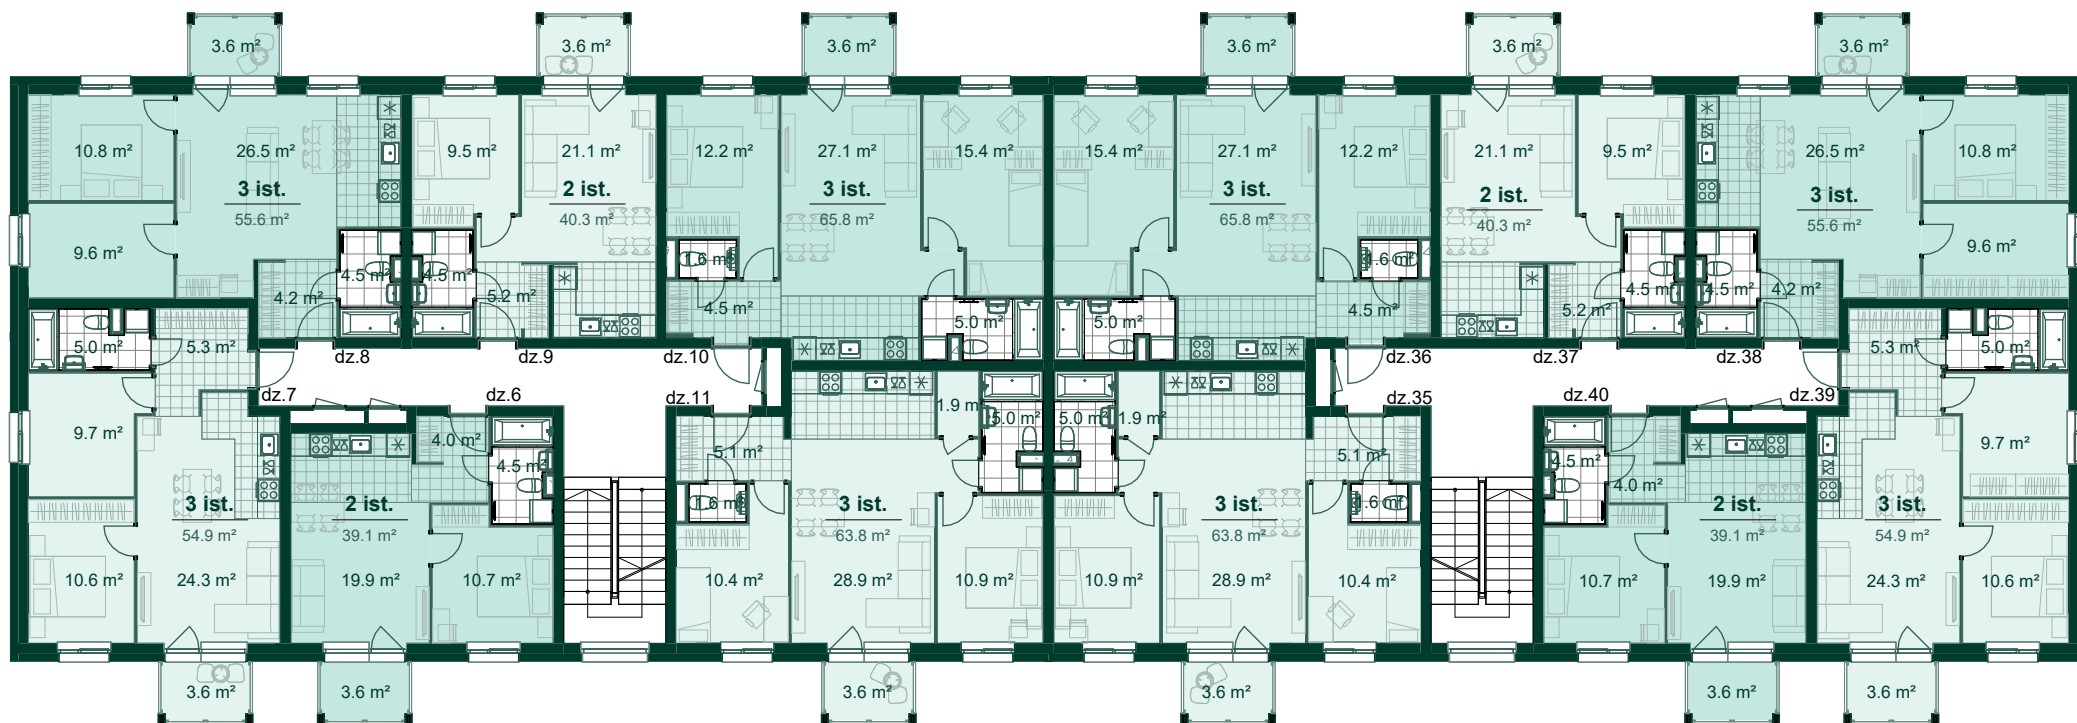

Dzīvoklis	Platība
6	
Ārtelpu platība	3.6 m <sup>2</sup>
Dzīvojamā platība	39.1 m <sup>2</sup>
	42.7 m <sup>2</sup>
7	
Ārtelpu platība	3.6 m <sup>2</sup>
Dzīvojamā platība	54.9 m <sup>2</sup>
	58.5 m <sup>2</sup>
8	
Ārtelpu platība	3.6 m <sup>2</sup>
Dzīvojamā platība	55.6 m <sup>2</sup>
	59.2 m <sup>2</sup>
9	
Ārtelpu platība	3.6 m <sup>2</sup>
Dzīvojamā platība	40.3 m <sup>2</sup>
	43.9 m <sup>2</sup>
10	
Ārtelpu platība	3.6 m <sup>2</sup>
Dzīvojamā platība	65.8 m <sup>2</sup>
	69.4 m <sup>2</sup>

Dzīvoklis	Platība
11	
Ārtelpu platība	3.6 m <sup>2</sup>
Dzīvojamā platība	63.8 m <sup>2</sup>
	67.4 m <sup>2</sup>
35	
Ārtelpu platība	3.6 m <sup>2</sup>
Dzīvojamā platība	63.8 m <sup>2</sup>
	67.4 m <sup>2</sup>
36	
Ārtelpu platība	3.6 m <sup>2</sup>
Dzīvojamā platība	65.8 m <sup>2</sup>
	69.4 m <sup>2</sup>
37	
Ārtelpu platība	3.6 m <sup>2</sup>
Dzīvojamā platība	40.3 m <sup>2</sup>
	43.9 m <sup>2</sup>



Dzīvoklis	Platība
38	
Ārtelpu platība	3.6 m <sup>2</sup>
Dzīvojamā platība	55.6 m <sup>2</sup>
	59.2 m <sup>2</sup>
39	
Ārtelpu platība	3.6 m <sup>2</sup>
Dzīvojamā platība	54.9 m <sup>2</sup>
	58.5 m <sup>2</sup>
40	
Ārtelpu platība	3.6 m <sup>2</sup>
Dzīvojamā platība	39.1 m <sup>2</sup>
	42.7 m <sup>2</sup>



Bonava Latvija SIA  
Reģ. Nr - 40003941615  
Būv.reģ.nr. - 11657  
Brīvības gatve 275,  
Rīga, Latvija, LV-1006  
info@bonava.lv, +371 67567841



## DZĪVOJAMĀ ĒKA RĪGĀ, PRŪŠU IELĀ 1H (2.KĀRTA) Stāvs: 3

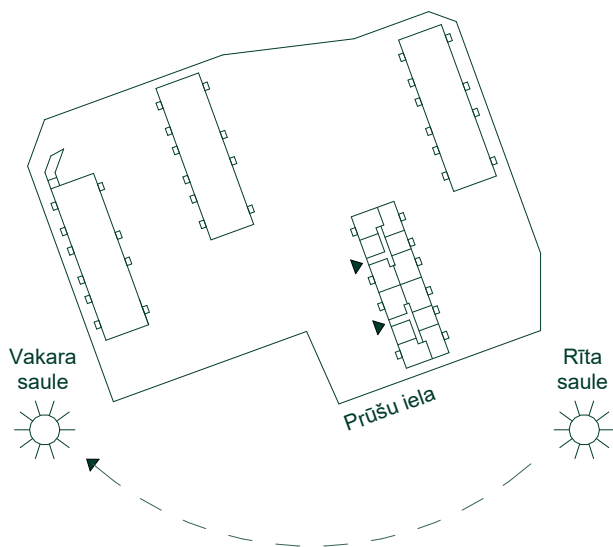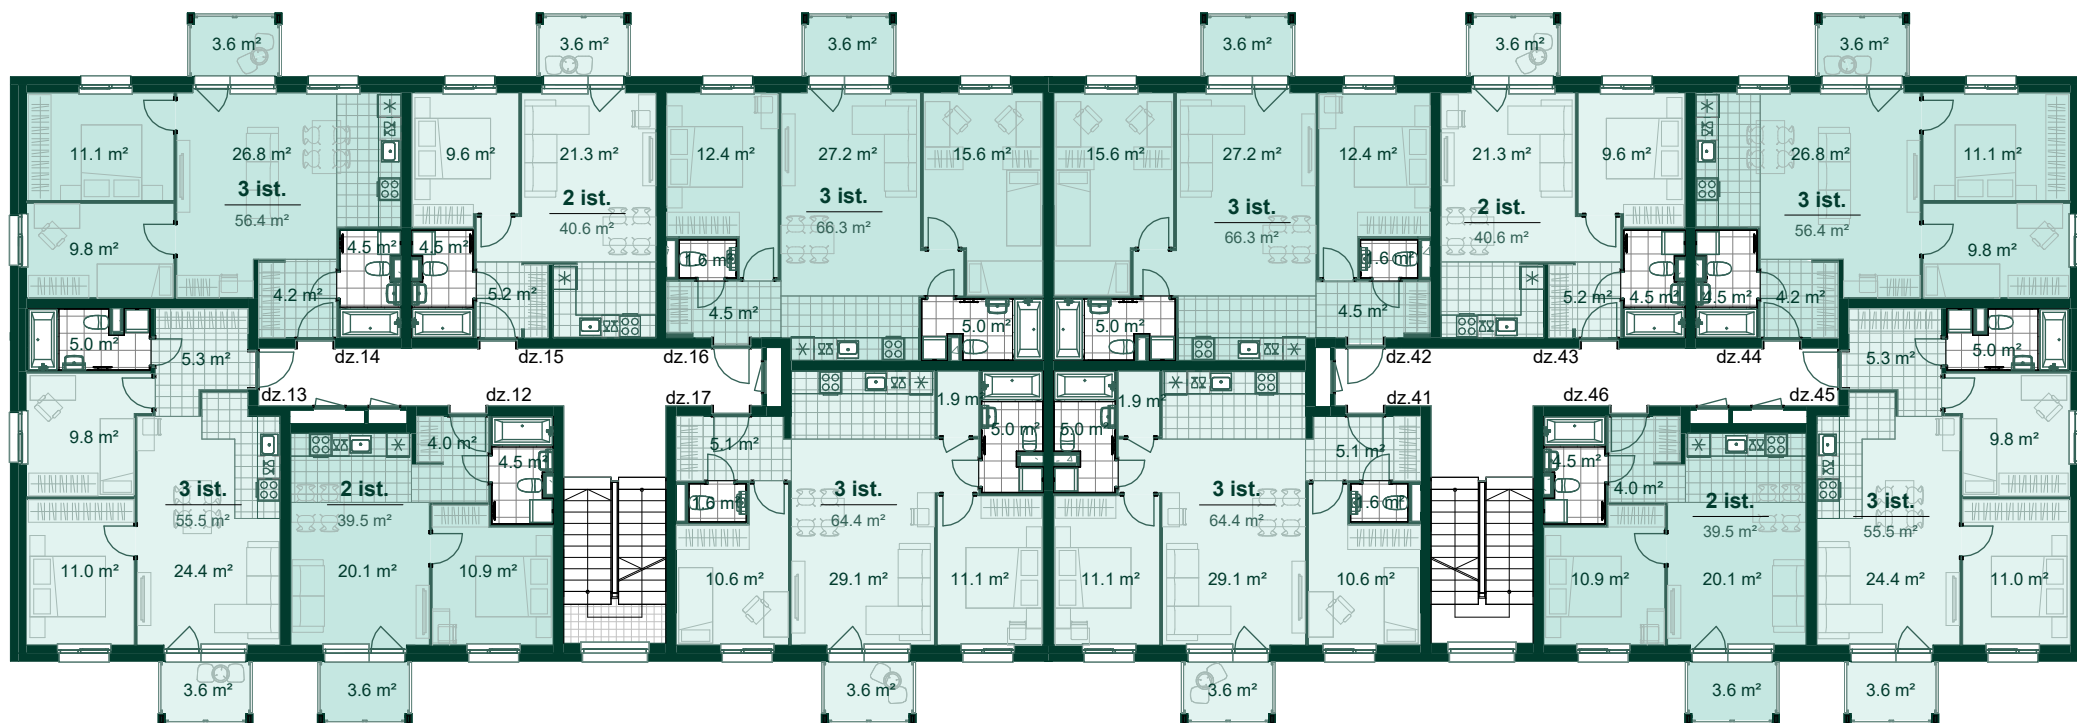

Dzīvoklis	Platība
12	
Ārtelpu platība	3.6 m <sup>2</sup>
Dzīvojamā platība	39.5 m <sup>2</sup>
	43.1 m <sup>2</sup>
13	
Ārtelpu platība	3.6 m <sup>2</sup>
Dzīvojamā platība	55.5 m <sup>2</sup>
	59.1 m <sup>2</sup>
14	
Ārtelpu platība	3.6 m <sup>2</sup>
Dzīvojamā platība	56.4 m <sup>2</sup>
	60.0 m <sup>2</sup>
15	
Ārtelpu platība	3.6 m <sup>2</sup>
Dzīvojamā platība	40.6 m <sup>2</sup>
	44.2 m <sup>2</sup>
16	
Ārtelpu platība	3.6 m <sup>2</sup>
Dzīvojamā platība	66.3 m <sup>2</sup>
	69.9 m <sup>2</sup>

Dzīvoklis	Platība
17	
Ārtelpu platība	3.6 m <sup>2</sup>
Dzīvojamā platība	64.4 m <sup>2</sup>
	68.0 m <sup>2</sup>
41	
Ārtelpu platība	3.6 m <sup>2</sup>
Dzīvojamā platība	64.4 m <sup>2</sup>
	68.0 m <sup>2</sup>
42	
Ārtelpu platība	3.6 m <sup>2</sup>
Dzīvojamā platība	66.3 m <sup>2</sup>
	69.9 m <sup>2</sup>
43	
Ārtelpu platība	3.6 m <sup>2</sup>
Dzīvojamā platība	40.6 m <sup>2</sup>
	44.2 m <sup>2</sup>



Dzīvoklis	Platība
44	
Ārtelpu platība	3.6 m <sup>2</sup>
Dzīvojamā platība	56.4 m <sup>2</sup>
	60.0 m <sup>2</sup>
45	
Ārtelpu platība	3.6 m <sup>2</sup>
Dzīvojamā platība	55.5 m <sup>2</sup>
	59.1 m <sup>2</sup>
46	
Ārtelpu platība	3.6 m <sup>2</sup>
Dzīvojamā platība	39.5 m <sup>2</sup>
	43.1 m <sup>2</sup>

  
**BONAVA**

Bonava Latvija SIA  
Reģ. Nr - 40003941615  
Būv.reģ.nr. - 11657  
Brīvības gatve 275,  
Rīga, Latvija, LV-1006  
info@bonava.lv, +371 67567841



## DZĪVOJAMĀ ĒKA RĪGĀ, PRŪŠU IELĀ 1H (2.KĀRTA) Stāvs: 4

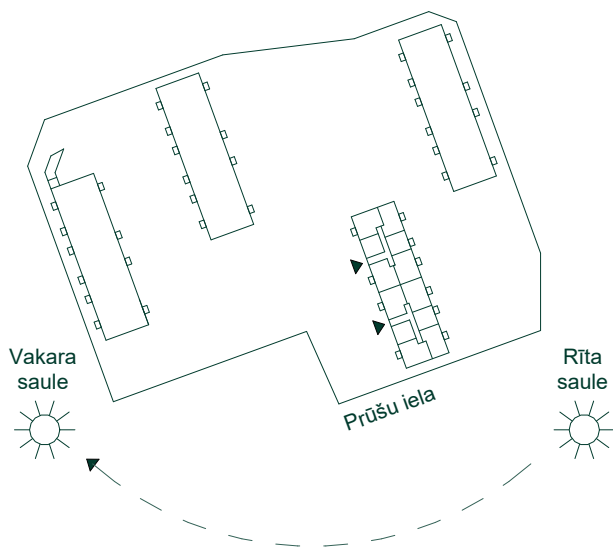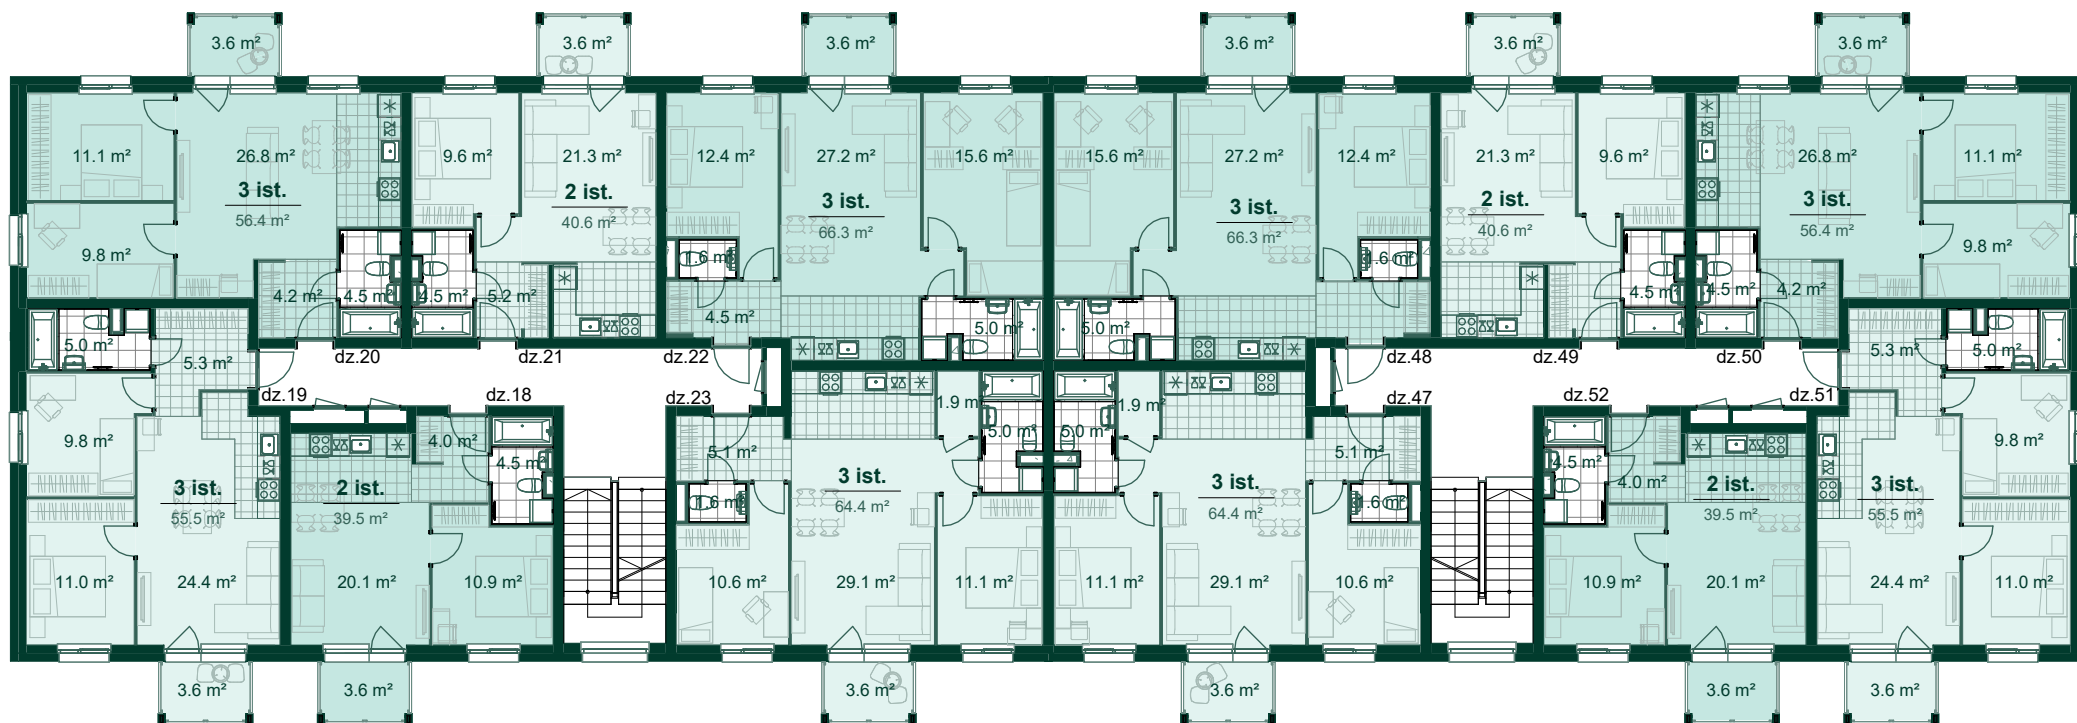

Dzīvoklis	Platība
18	
Ārtelpu platība	3.6 m²
Dzīvojamā platība	39.5 m²
	43.1 m²
19	
Ārtelpu platība	3.6 m²
Dzīvojamā platība	55.5 m²
	59.1 m²
20	
Ārtelpu platība	3.6 m²
Dzīvojamā platība	56.4 m²
	60.0 m²
21	
Ārtelpu platība	3.6 m²
Dzīvojamā platība	40.6 m²
	44.2 m²
22	
Ārtelpu platība	3.6 m²
Dzīvojamā platība	66.3 m²
	69.9 m²

Dzīvoklis	Platība
23	
Ārtelpu platība	3.6 m²
Dzīvojamā platība	64.4 m²
	68.0 m²
47	
Ārtelpu platība	3.6 m²
Dzīvojamā platība	64.4 m²
	68.0 m²
48	
Ārtelpu platība	3.6 m²
Dzīvojamā platība	66.3 m²
	69.9 m²
49	
Ārtelpu platība	3.6 m²
Dzīvojamā platība	40.6 m²
	44.2 m²



Dzīvoklis	Platība
50	
Ārtelpu platība	3.6 m²
Dzīvojamā platība	56.4 m²
	60.0 m²
51	
Ārtelpu platība	3.6 m²
Dzīvojamā platība	55.5 m²
	59.1 m²
52	
Ārtelpu platība	3.6 m²
Dzīvojamā platība	39.5 m²
	43.1 m²



Bonava Latvija SIA  
Reģ. Nr - 40003941615  
Būv.reģ.nr. - 11657  
Brīvības gatve 275,  
Rīga, Latvija, LV-1006  
info@bonava.lv, +371 67567841



## DZĪVOJAMĀ ĒKA RĪGĀ, PRŪŠU IELĀ 1H (2.KĀRTA) Stāvs: 5

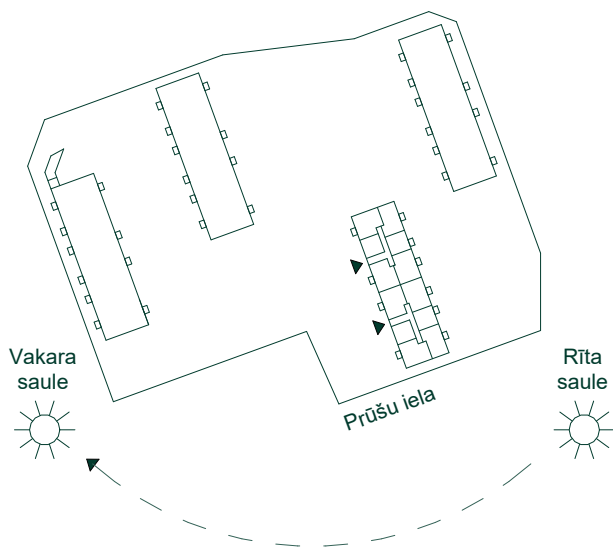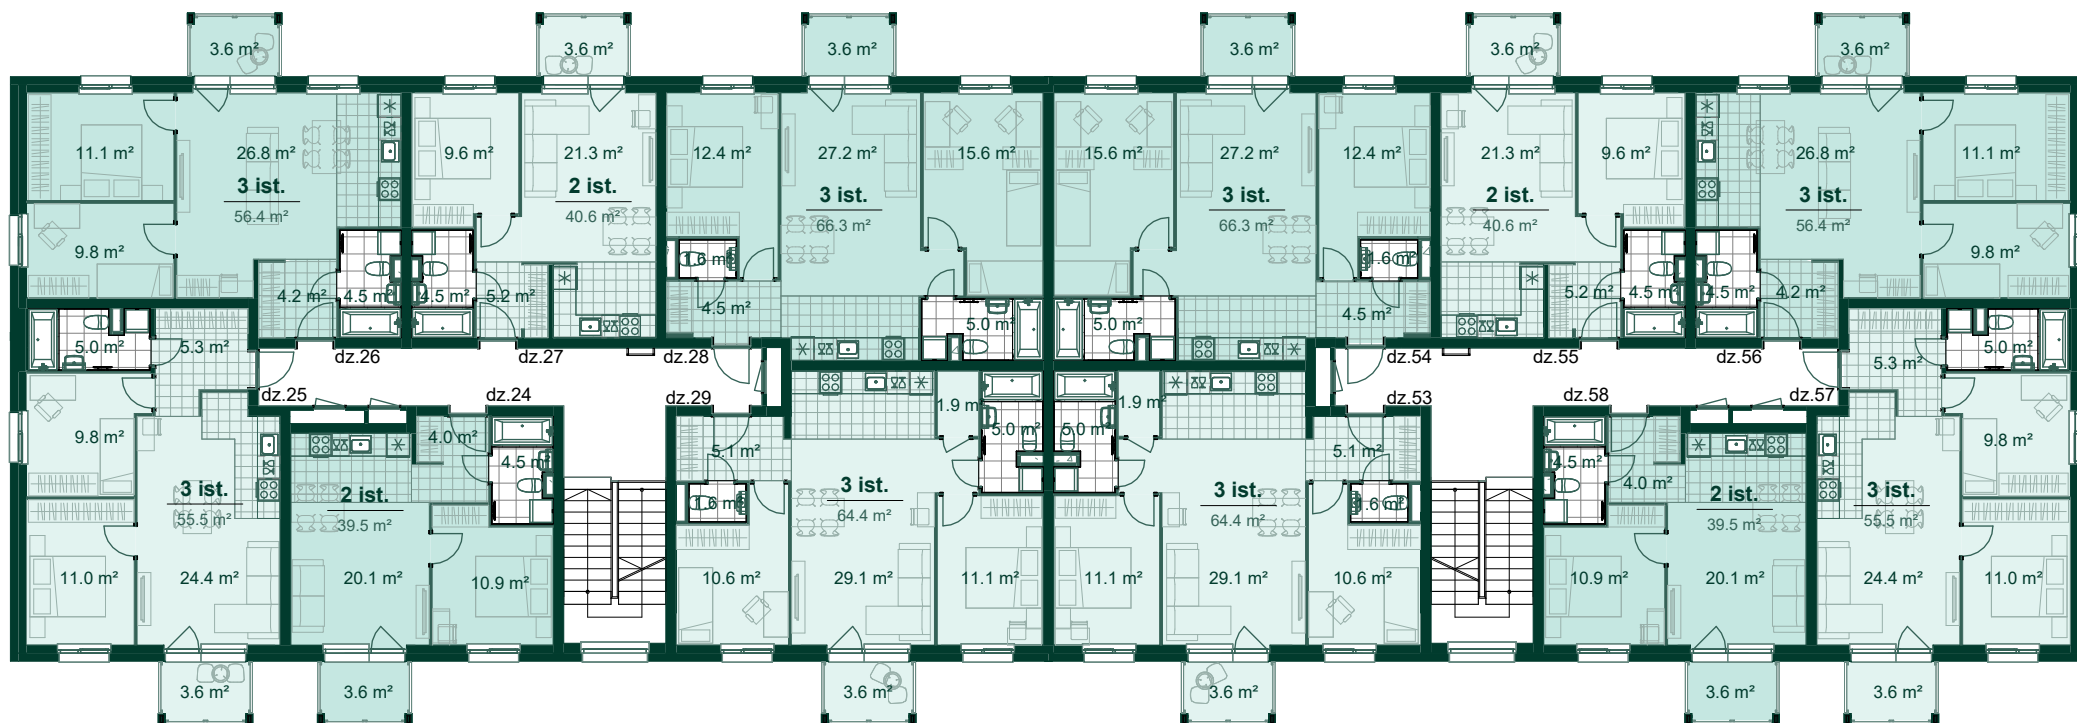

Dzīvoklis	Platība
24	
Ārtelpu platība	3.6 m²
Dzīvojamā platība	39.5 m²
	43.1 m²
25	
Ārtelpu platība	3.6 m²
Dzīvojamā platība	55.5 m²
	59.1 m²
26	
Ārtelpu platība	3.6 m²
Dzīvojamā platība	56.4 m²
	60.0 m²
27	
Ārtelpu platība	3.6 m²
Dzīvojamā platība	40.6 m²
	44.2 m²
28	
Ārtelpu platība	3.6 m²
Dzīvojamā platība	66.3 m²
	69.9 m²

Dzīvoklis	Platība
29	
Ārtelpu platība	3.6 m²
Dzīvojamā platība	64.4 m²
	68.0 m²
53	
Ārtelpu platība	3.6 m²
Dzīvojamā platība	64.4 m²
	68.0 m²
54	
Ārtelpu platība	3.6 m²
Dzīvojamā platība	66.3 m²
	69.9 m²
55	
Ārtelpu platība	3.6 m²
Dzīvojamā platība	40.6 m²
	44.2 m²

Dzīvoklis	Platība
56	
Ārtelpu platība	3.6 m²
Dzīvojamā platība	56.4 m²
	60.0 m²
57	
Ārtelpu platība	3.6 m²
Dzīvojamā platība	55.5 m²
	59.1 m²
58	
Ārtelpu platība	3.6 m²
Dzīvojamā platība	39.5 m²
	43.1 m²

  
**BONAVA**

Bonava Latvija SIA  
Reģ. Nr - 40003941615  
Būv.reģ.nr. - 11657  
Brīvības gatve 275,  
Rīga, Latvija, LV-1006  
info@bonava.lv, +371 67567841