


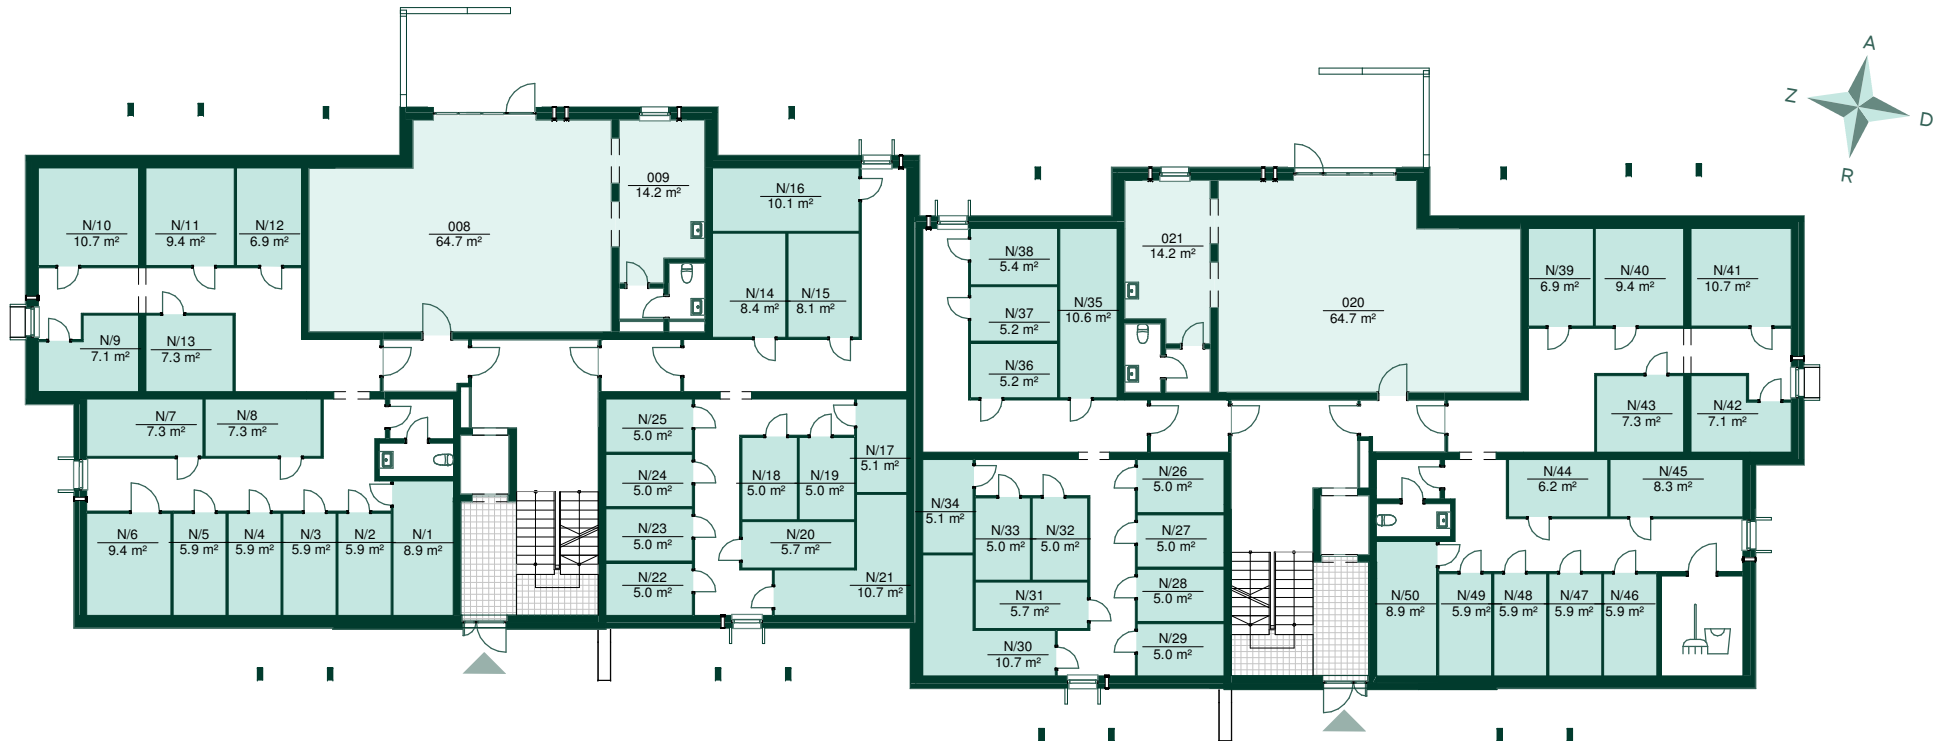

Pagraba koplietošanas telpas

Nr.	Nosaukums	Platība
N/1	NOLIKTAVA	8.9 m ²
N/2	NOLIKTAVA	5.9 m ²
N/3	NOLIKTAVA	5.9 m ²
N/4	NOLIKTAVA	5.9 m ²
N/5	NOLIKTAVA	5.9 m ²
N/7	NOLIKTAVA	7.3 m ²
N/8	NOLIKTAVA	7.3 m ²
N/13	NOLIKTAVA	7.3 m ²
N/9	NOLIKTAVA	7.1 m ²
N/10	NOLIKTAVA	10.7 m ²
N/11	NOLIKTAVA	9.4 m ²
N/12	NOLIKTAVA	6.9 m ²
N/14	NOLIKTAVA	8.4 m ²
N/15	NOLIKTAVA	8.1 m ²
N/16	NOLIKTAVA	10.1 m ²
N/18	NOLIKTAVA	5.0 m ²
N/19	NOLIKTAVA	5.0 m ²
N/21	NOLIKTAVA	10.7 m ²

Pagraba koplietošanas telpas

Nr.	Nosaukums	Platība
N/20	NOLIKTAVA	5.7 m ²
N/22	NOLIKTAVA	5.0 m ²
N/23	NOLIKTAVA	5.0 m ²
N/24	NOLIKTAVA	5.0 m ²
N/25	NOLIKTAVA	5.0 m ²
N/6	NOLIKTAVA	9.4 m ²
N/17	NOLIKTAVA	5.1 m ²
N/26	NOLIKTAVA	5.0 m ²
N/27	NOLIKTAVA	5.0 m ²
N/28	NOLIKTAVA	5.0 m ²
N/29	NOLIKTAVA	5.0 m ²
N/30	NOLIKTAVA	10.7 m ²
N/31	NOLIKTAVA	5.7 m ²
N/32	NOLIKTAVA	5.0 m ²
N/33	NOLIKTAVA	5.0 m ²
N/34	NOLIKTAVA	5.1 m ²
N/35	NOLIKTAVA	10.6 m ²
N/36	NOLIKTAVA	5.2 m ²

Pagraba koplietošanas telpas

Nr.	Nosaukums	Platība
N/37	NOLIKTAVA	5.2 m ²
N/38	NOLIKTAVA	5.4 m ²
N/39	NOLIKTAVA	6.9 m ²
N/40	NOLIKTAVA	9.4 m ²
N/41	NOLIKTAVA	10.7 m ²
N/42	NOLIKTAVA	7.1 m ²
N/43	NOLIKTAVA	7.3 m ²
N/44	NOLIKTAVA	6.2 m ²
N/45	NOLIKTAVA	8.3 m ²
N/46	NOLIKTAVA	5.9 m ²
N/47	NOLIKTAVA	5.9 m ²
N/48	NOLIKTAVA	5.9 m ²
N/49	NOLIKTAVA	5.9 m ²
N/50	NOLIKTAVA	8.9 m ²

Pagraba koplietošanas telpas

Nr.	Nosaukums	Platība
008	KOPLIETOŠANAS TELPA	64.7 m ²
009	KOPLIETOŠANAS TELPA	14.2 m ²
017	KOPLIETOŠANAS TELPA	16.9 m ²
020	KOPLIETOŠANAS TELPA	64.7 m ²
021	KOPLIETOŠANAS TELPA	14.2 m ²
Kopējā platība:		517.0 m ²

15



Vakara saule





Rīta saule

Robežu iela

Daugulupīte

Bonava Latvija SIA
 Reģ. Nr - 40003941615
 Būv.reģ.nr. - 11657
 Brīvības gatve 275,
 Rīga, Latvija, LV-1006
 info@bonava.lv, +371 67567841

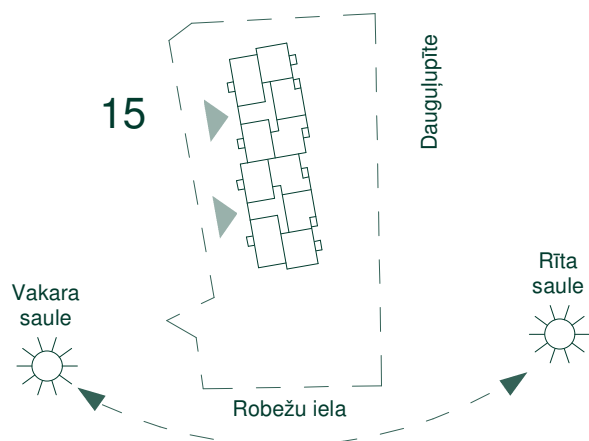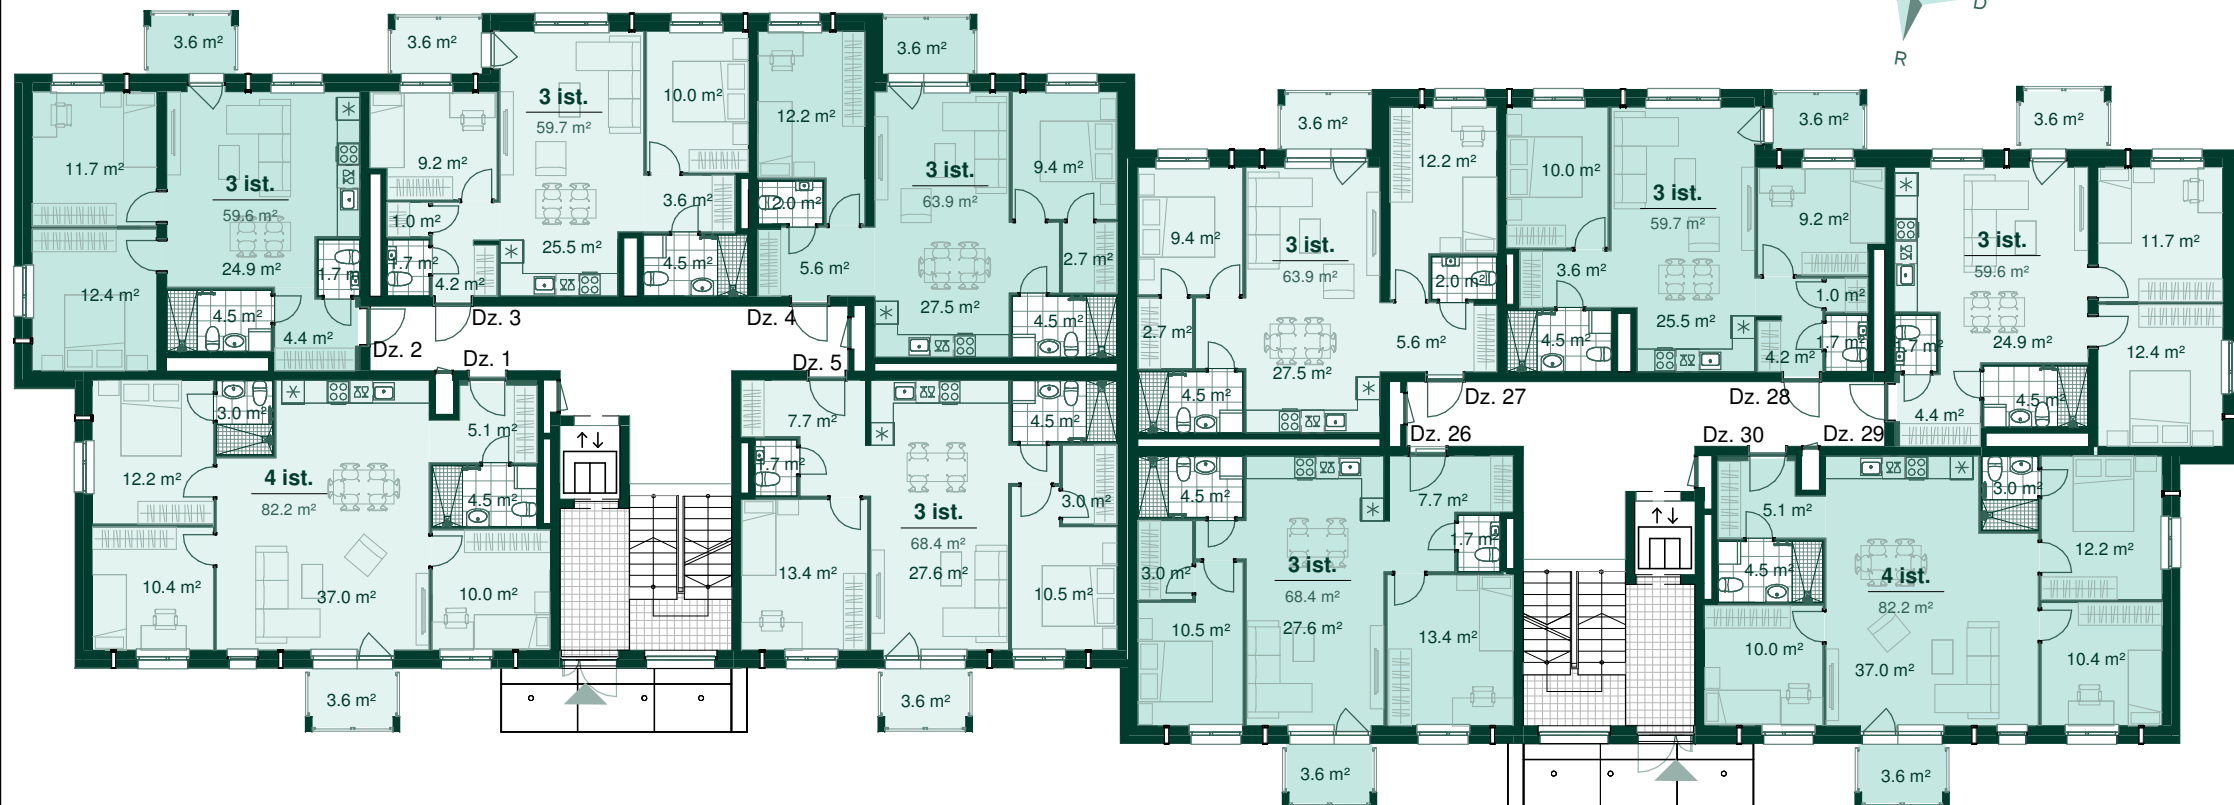

Dzīvoklis	Platība
1	
Ārtelpu platība	3.6 m²
Dzīvojamā platība	82.2 m²
	85.8 m²
2	
Ārtelpu platība	3.6 m²
Dzīvojamā platība	59.6 m²
	63.2 m²
3	
Ārtelpu platība	3.6 m²
Dzīvojamā platība	59.7 m²
	63.3 m²



Dzīvoklis	Platība
4	
Ārtelpu platība	3.6 m²
Dzīvojamā platība	63.9 m²
	67.5 m²
5	
Ārtelpu platība	3.6 m²
Dzīvojamā platība	68.4 m²
	72.0 m²
26	
Ārtelpu platība	3.6 m²
Dzīvojamā platība	68.4 m²
	72.0 m²

Dzīvoklis	Platība
27	
Ārtelpu platība	3.6 m²
Dzīvojamā platība	63.9 m²
	67.5 m²
28	
Ārtelpu platība	3.6 m²
Dzīvojamā platība	59.7 m²
	63.3 m²

Dzīvoklis	Platība
29	
Ārtelpu platība	3.6 m²
Dzīvojamā platība	59.6 m²
	63.2 m²
30	
Ārtelpu platība	3.6 m²
Dzīvojamā platība	82.2 m²
	85.8 m²


BONAVA

Bonava Latvija SIA
Reģ. Nr. - 40003941615
Būv.reģ.nr. - 11657
Brīvības gatve 275,
Rīga, Latvija, LV-1006
info@bonava.lv, +371 67567841

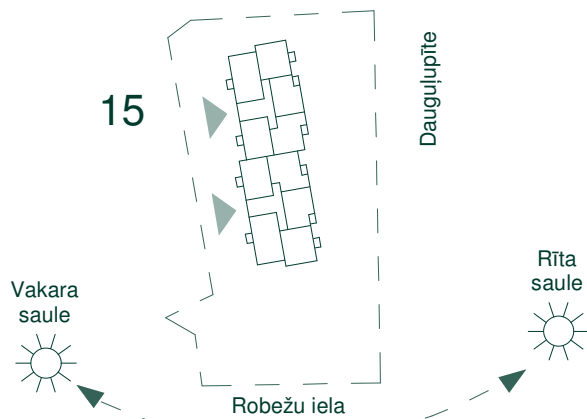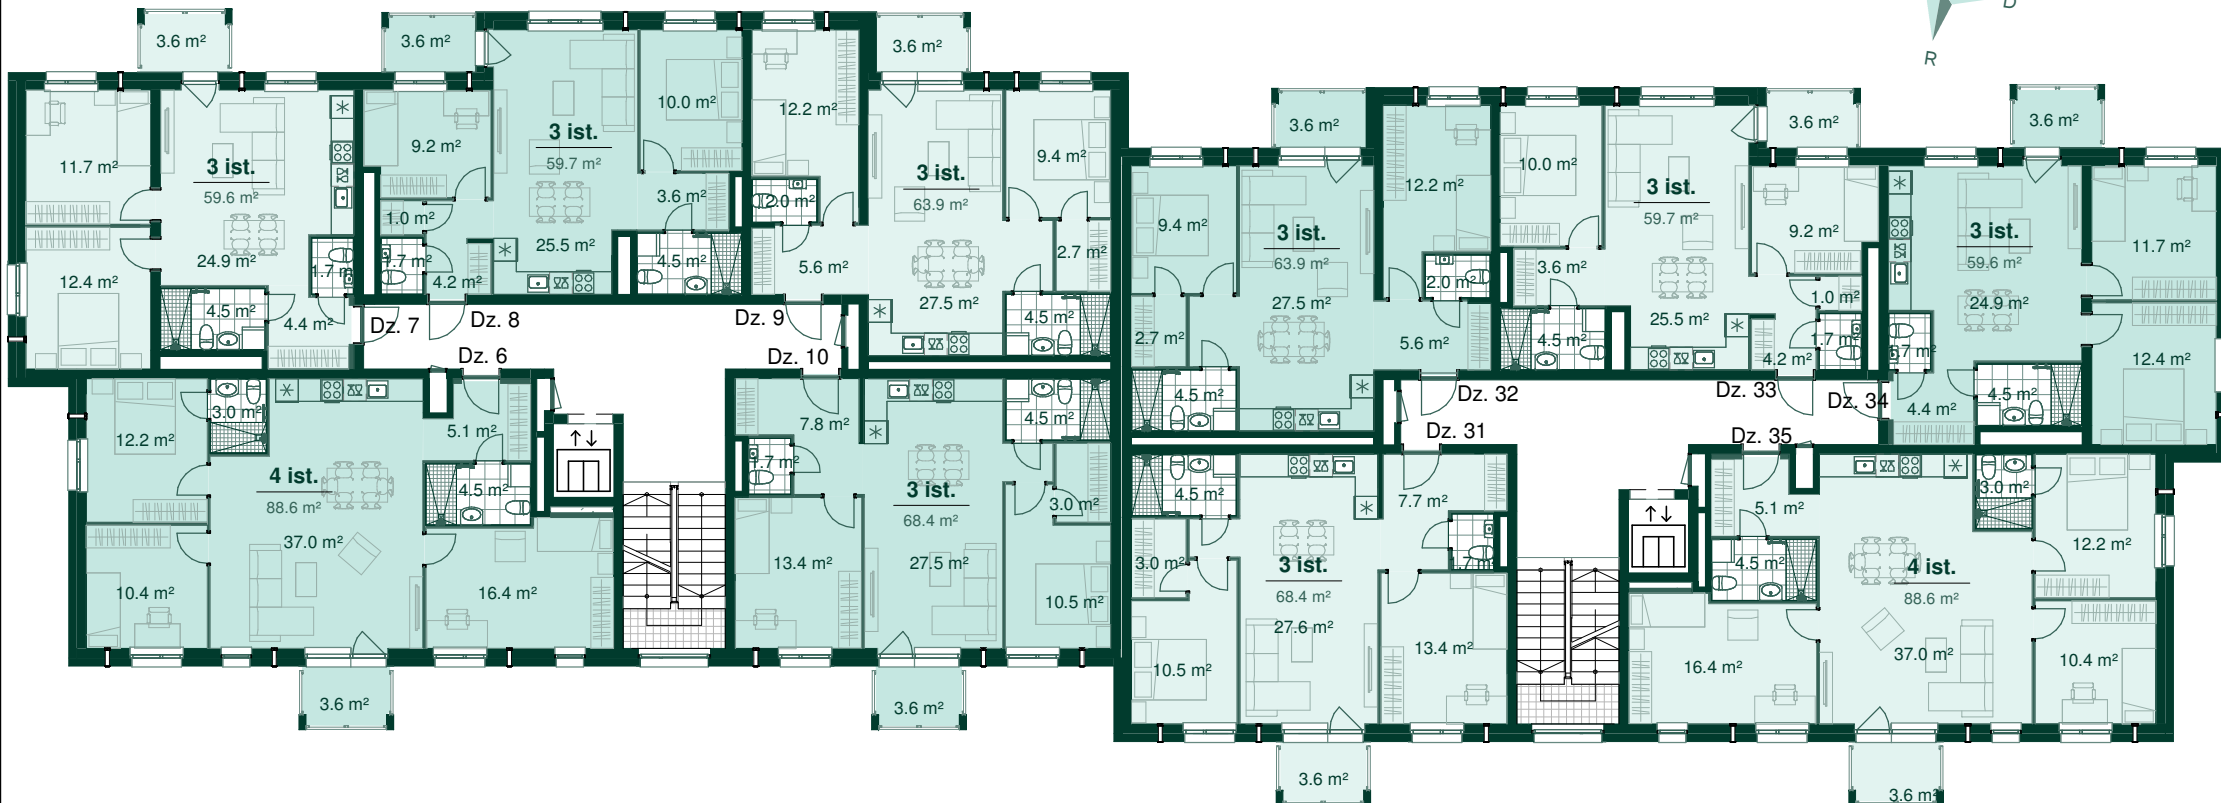

Dzīvoklis	Platība
6	
Ārtelpu platība	3.6 m²
Dzīvojamā platība	88.6 m²
	92.2 m²
7	
Ārtelpu platība	3.6 m²
Dzīvojamā platība	59.6 m²
	63.2 m²
8	
Ārtelpu platība	3.6 m²
Dzīvojamā platība	59.7 m²
	63.3 m²


Dzīvoklis	Platība
9	
Ārtelpu platība	3.6 m²
Dzīvojamā platība	63.9 m²
	67.5 m²
10	
Ārtelpu platība	3.6 m²
Dzīvojamā platība	68.4 m²
	72.0 m²
31	
Ārtelpu platība	3.6 m²
Dzīvojamā platība	68.4 m²
	72.0 m²

Dzīvoklis	Platība
32	
Ārtelpu platība	3.6 m²
Dzīvojamā platība	63.9 m²
	67.5 m²
33	
Ārtelpu platība	3.6 m²
Dzīvojamā platība	59.7 m²
	63.3 m²

Dzīvoklis	Platība
34	
Ārtelpu platība	3.6 m²
Dzīvojamā platība	59.6 m²
	63.2 m²
35	
Ārtelpu platība	3.6 m²
Dzīvojamā platība	88.6 m²
	92.2 m²


BONAVA

Bonava Latvija SIA
Reģ. Nr - 40003941615
Būv.reģ.nr. - 11657
Brīvības gatve 275,
Rīga, Latvija, LV-1006
info@bonava.lv, +371 67567841


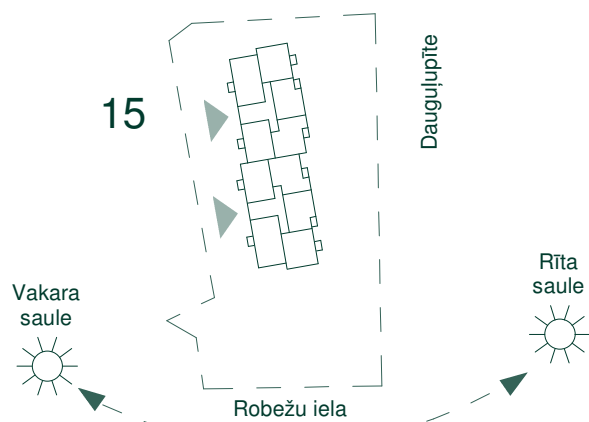


Dzīvoklis	Platība
11	
Ārtelpu platība	3.6 m²
Dzīvojamā platība	89.7 m²
	93.3 m²
12	
Ārtelpu platība	3.6 m²
Dzīvojamā platība	60.4 m²
	64.0 m²
13	
Ārtelpu platība	3.6 m²
Dzīvojamā platība	60.3 m²
	63.9 m²

Dzīvoklis	Platība
14	
Ārtelpu platība	3.6 m²
Dzīvojamā platība	64.7 m²
	68.3 m²
15	
Ārtelpu platība	3.6 m²
Dzīvojamā platība	69.1 m²
	72.7 m²
36	
Ārtelpu platība	3.6 m²
Dzīvojamā platība	69.1 m²
	72.7 m²

Dzīvoklis	Platība
37	
Ārtelpu platība	3.6 m²
Dzīvojamā platība	64.7 m²
	68.3 m²
38	
Ārtelpu platība	3.6 m²
Dzīvojamā platība	60.3 m²
	63.9 m²

Dzīvoklis	Platība
39	
Ārtelpu platība	3.6 m²
Dzīvojamā platība	60.4 m²
	64.0 m²
40	
Ārtelpu platība	3.6 m²
Dzīvojamā platība	89.7 m²
	93.3 m²

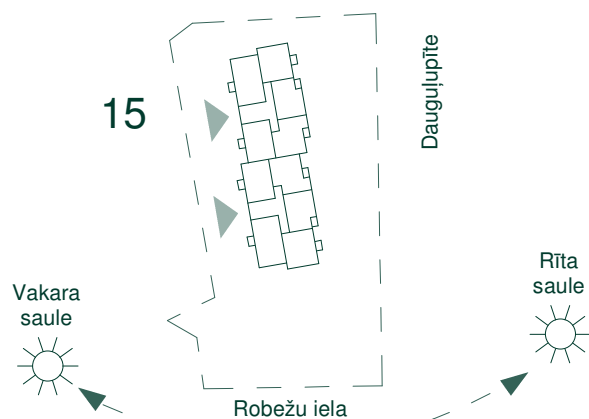
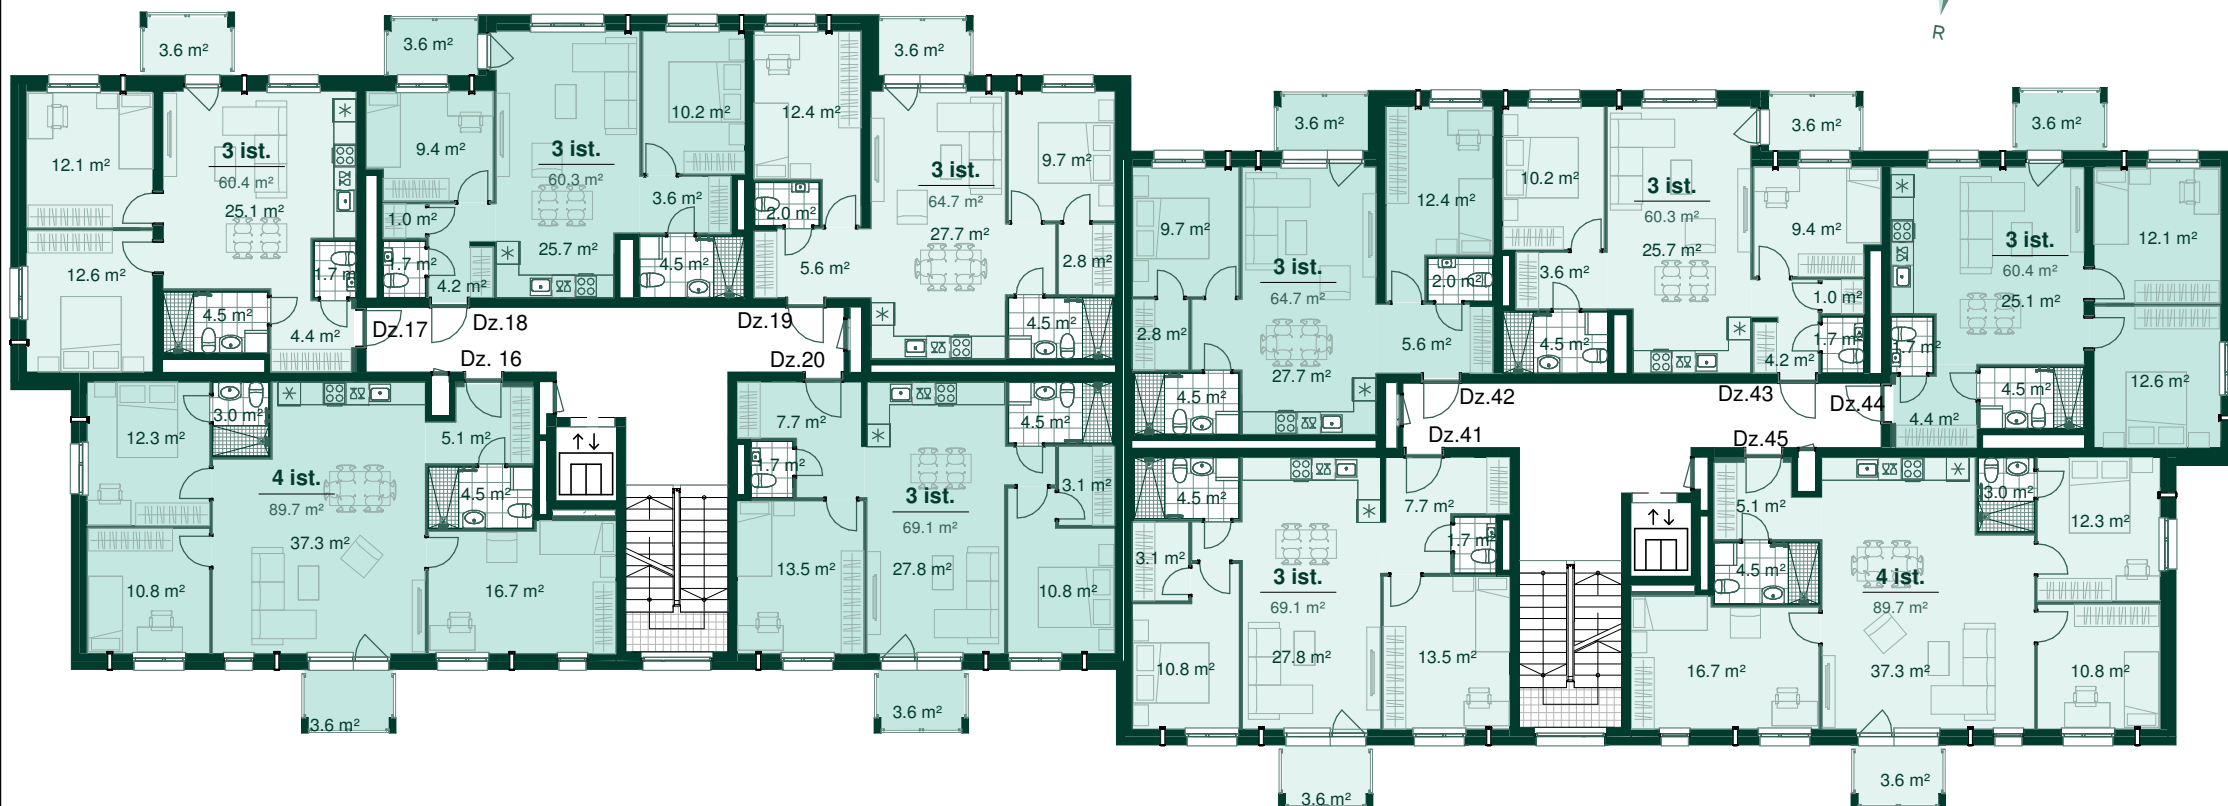


Dzīvoklis	Platība
16	
Ārtelpu platība	3.6 m²
Dzīvojamā platība	89.7 m²
	93.3 m²
17	
Ārtelpu platība	3.6 m²
Dzīvojamā platība	60.4 m²
	64.0 m²
18	
Ārtelpu platība	3.6 m²
Dzīvojamā platība	60.3 m²
	63.9 m²

Dzīvoklis	Platība
19	
Ārtelpu platība	3.6 m²
Dzīvojamā platība	64.7 m²
	68.3 m²
20	
Ārtelpu platība	3.6 m²
Dzīvojamā platība	69.1 m²
	72.7 m²
41	
Ārtelpu platība	3.6 m²
Dzīvojamā platība	69.1 m²
	72.7 m²

Dzīvoklis	Platība
42	
Ārtelpu platība	3.6 m²
Dzīvojamā platība	64.7 m²
	68.3 m²
43	
Ārtelpu platība	3.6 m²
Dzīvojamā platība	60.3 m²
	63.9 m²

Dzīvoklis	Platība
44	
Ārtelpu platība	3.6 m²
Dzīvojamā platība	60.4 m²
	64.0 m²
45	
Ārtelpu platība	3.6 m²
Dzīvojamā platība	89.7 m²
	93.3 m²

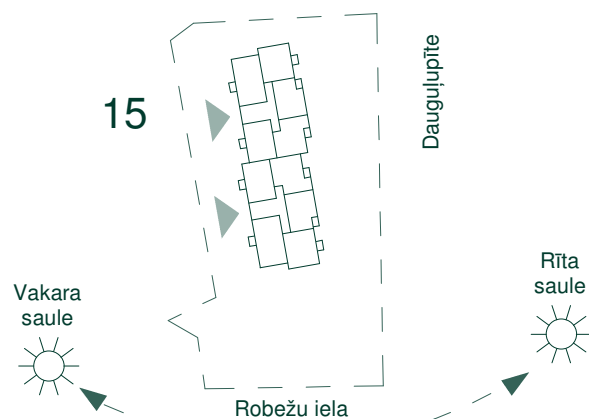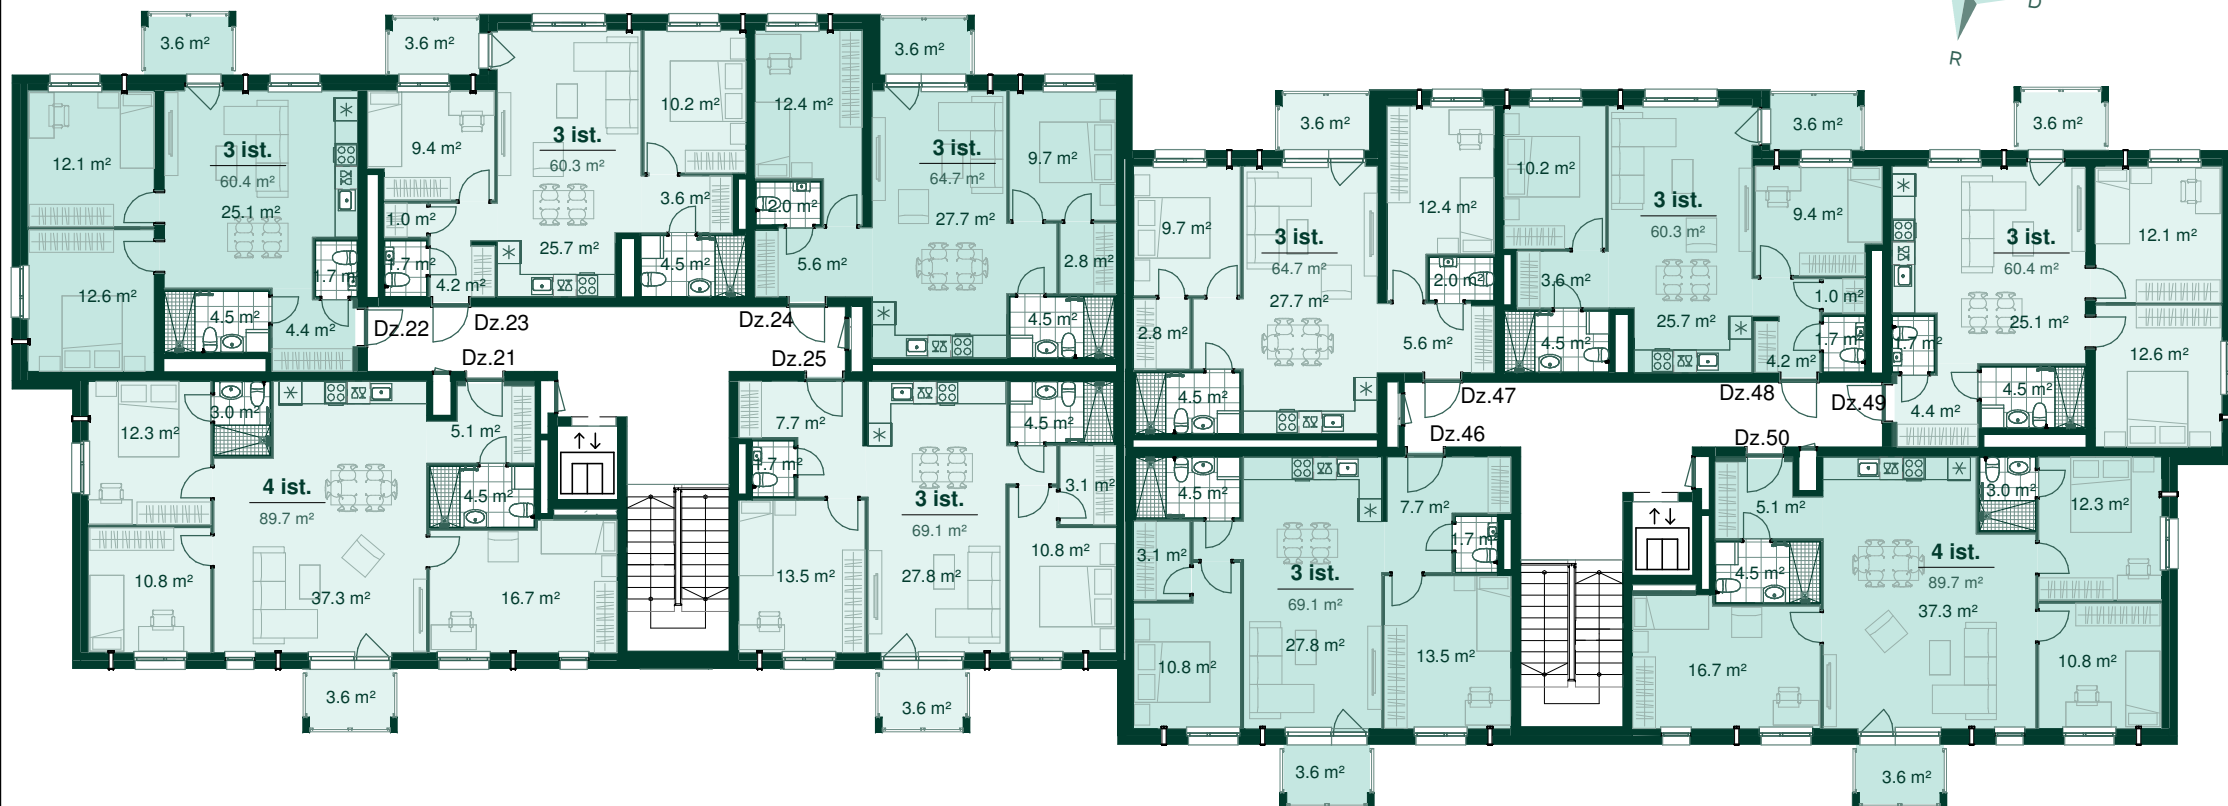

Dzīvoklis	Platība
21	
Ārtelpu platība	3.6 m ²
Dzīvojamā platība	89.7 m ²
	93.3 m ²
22	
Ārtelpu platība	3.6 m ²
Dzīvojamā platība	60.4 m ²
	64.0 m ²
23	
Ārtelpu platība	3.6 m ²
Dzīvojamā platība	60.3 m ²
	63.9 m ²

Dzīvoklis	Platība
24	
Ārtelpu platība	3.6 m ²
Dzīvojamā platība	64.7 m ²
	68.3 m ²
25	
Ārtelpu platība	3.6 m ²
Dzīvojamā platība	69.1 m ²
	72.7 m ²
46	
Ārtelpu platība	3.6 m ²
Dzīvojamā platība	69.1 m ²
	72.7 m ²

Dzīvoklis	Platība
47	
Ārtelpu platība	3.6 m ²
Dzīvojamā platība	64.7 m ²
	68.3 m ²
48	
Ārtelpu platība	3.6 m ²
Dzīvojamā platība	60.3 m ²
	63.9 m ²

Dzīvoklis	Platība
49	
Ārtelpu platība	3.6 m ²
Dzīvojamā platība	60.4 m ²
	64.0 m ²
50	
Ārtelpu platība	3.6 m ²
Dzīvojamā platība	89.7 m ²
	93.3 m ²



Bonava Latvija SIA
 Reģ. Nr. - 40003941615
 Būv.reģ.nr. - 11657
 Brīvības gatve 275,
 Rīga, Latvija, LV-1006
 info@bonava.lv, +371 67567841