
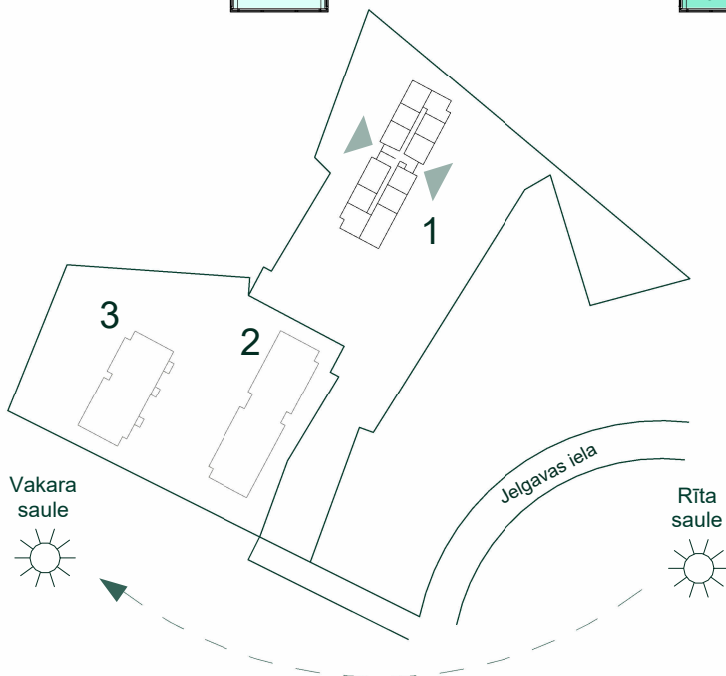


Dzīvoklis	Platība
1	
Ārtelpu platība	3.2 m <sup>2</sup>
Dzīvojamā platība	40.2 m <sup>2</sup>
	43.4 m <sup>2</sup>
2	
Ārtelpu platība	3.2 m <sup>2</sup>
Dzīvojamā platība	41.4 m <sup>2</sup>
	44.6 m <sup>2</sup>
3	
Ārtelpu platība	3.2 m <sup>2</sup>
Dzīvojamā platība	73.2 m <sup>2</sup>
	76.4 m <sup>2</sup>

Dzīvoklis	Platība
4	
Ārtelpu platība	4.9 m <sup>2</sup>
Dzīvojamā platība	53.5 m <sup>2</sup>
	58.4 m <sup>2</sup>
5	
Ārtelpu platība	3.2 m <sup>2</sup>
Dzīvojamā platība	39.8 m <sup>2</sup>
	43.0 m <sup>2</sup>
6	
Ārtelpu platība	3.2 m <sup>2</sup>
Dzīvojamā platība	62.3 m <sup>2</sup>
	65.5 m <sup>2</sup>

Dzīvoklis	Platība
7	
Ārtelpu platība	3.2 m <sup>2</sup>
Dzīvojamā platība	45.3 m <sup>2</sup>
	48.5 m <sup>2</sup>
8	
Ārtelpu platība	3.2 m <sup>2</sup>
Dzīvojamā platība	39.3 m <sup>2</sup>
	42.5 m <sup>2</sup>
9	
Ārtelpu platība	3.2 m <sup>2</sup>
Dzīvojamā platība	46.3 m <sup>2</sup>
	49.5 m <sup>2</sup>

Dzīvoklis	Platība
10	
Ārtelpu platība	4.9 m <sup>2</sup>
Dzīvojamā platība	44.6 m <sup>2</sup>
	49.5 m <sup>2</sup>
11	
Ārtelpu platība	3.2 m <sup>2</sup>
Dzīvojamā platība	43.8 m <sup>2</sup>
	47.0 m <sup>2</sup>
12	
Ārtelpu platība	3.2 m <sup>2</sup>
Dzīvojamā platība	45.2 m <sup>2</sup>
	48.4 m <sup>2</sup>

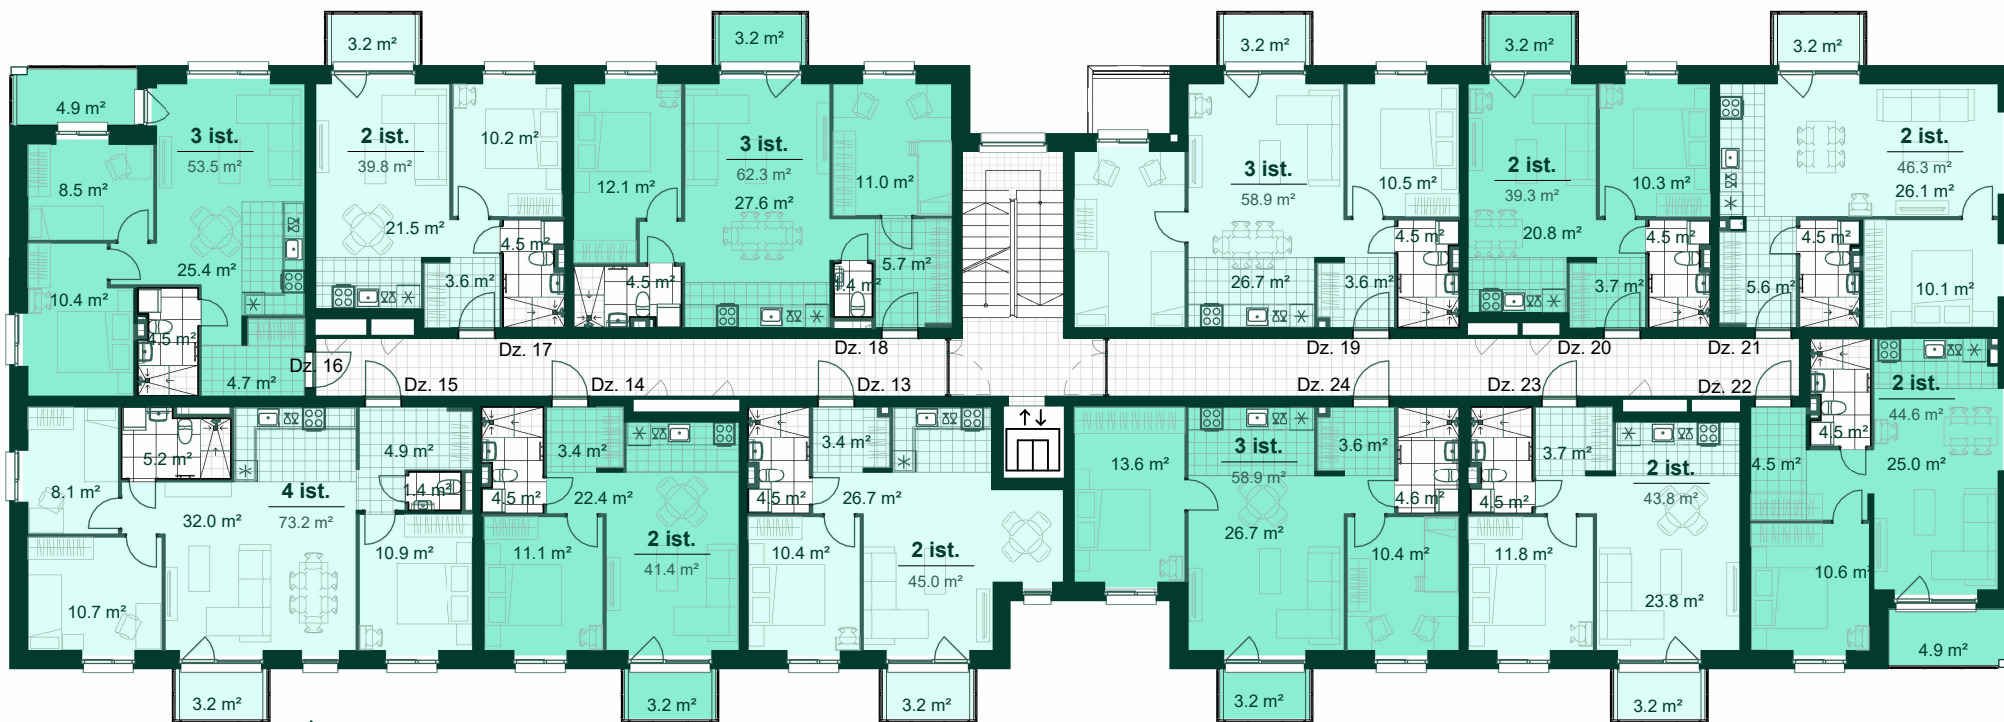

Dzīvoklis	Platība
<b>13</b>	
Ārtelpu platība	3.2 m <sup>2</sup>
Dzīvojamā platība	45.0 m <sup>2</sup>
	48.2 m <sup>2</sup>
<b>14</b>	
Ārtelpu platība	3.2 m <sup>2</sup>
Dzīvojamā platība	41.4 m <sup>2</sup>
	44.6 m <sup>2</sup>
<b>15</b>	
Ārtelpu platība	3.2 m <sup>2</sup>
Dzīvojamā platība	73.2 m <sup>2</sup>
	76.4 m <sup>2</sup>



Dzīvoklis	Platība
<b>16</b>	
Ārtelpu platība	4.9 m <sup>2</sup>
Dzīvojamā platība	53.5 m <sup>2</sup>
	58.4 m <sup>2</sup>
<b>17</b>	
Ārtelpu platība	3.2 m <sup>2</sup>
Dzīvojamā platība	39.8 m <sup>2</sup>
	43.0 m <sup>2</sup>
<b>18</b>	
Ārtelpu platība	3.2 m <sup>2</sup>
Dzīvojamā platība	62.3 m <sup>2</sup>
	65.5 m <sup>2</sup>

Dzīvoklis	Platība
<b>19</b>	
Ārtelpu platība	3.2 m <sup>2</sup>
Dzīvojamā platība	58.9 m <sup>2</sup>
	62.1 m <sup>2</sup>
<b>20</b>	
Ārtelpu platība	3.2 m <sup>2</sup>
Dzīvojamā platība	39.3 m <sup>2</sup>
	42.5 m <sup>2</sup>
<b>21</b>	
Ārtelpu platība	3.2 m <sup>2</sup>
Dzīvojamā platība	46.3 m <sup>2</sup>
	49.5 m <sup>2</sup>

Dzīvoklis	Platība
<b>22</b>	
Ārtelpu platība	4.9 m <sup>2</sup>
Dzīvojamā platība	44.6 m <sup>2</sup>
	49.5 m <sup>2</sup>
<b>23</b>	
Ārtelpu platība	3.2 m <sup>2</sup>
Dzīvojamā platība	43.8 m <sup>2</sup>
	47.0 m <sup>2</sup>
<b>24</b>	
Ārtelpu platība	3.2 m <sup>2</sup>
Dzīvojamā platība	58.9 m <sup>2</sup>
	62.1 m <sup>2</sup>



Bonava Latvija SIA  
 Reģ. Nr - 40003941615  
 Būv.reģ.nr. - 11657  
 Brīvības gatve 275,  
 Rīga, Latvija, LV-1006  
 info@bonava.lv, +371 67567841

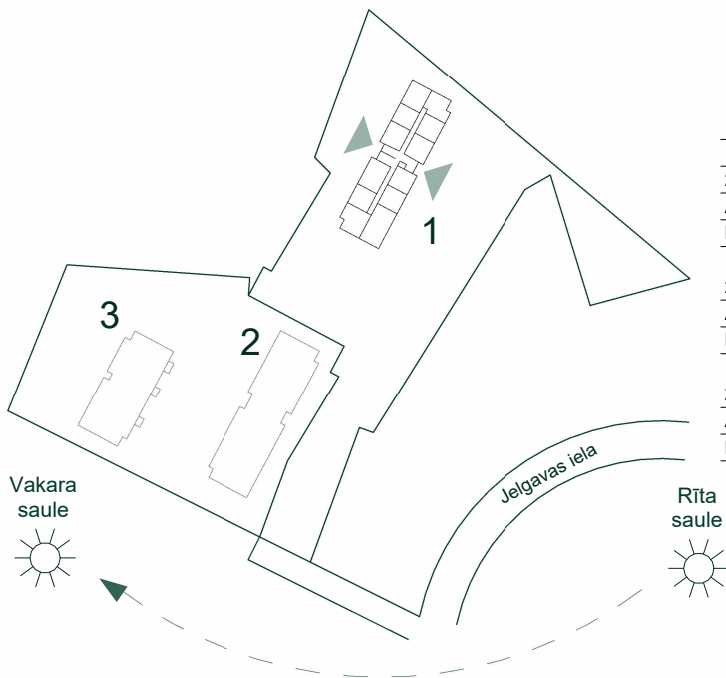
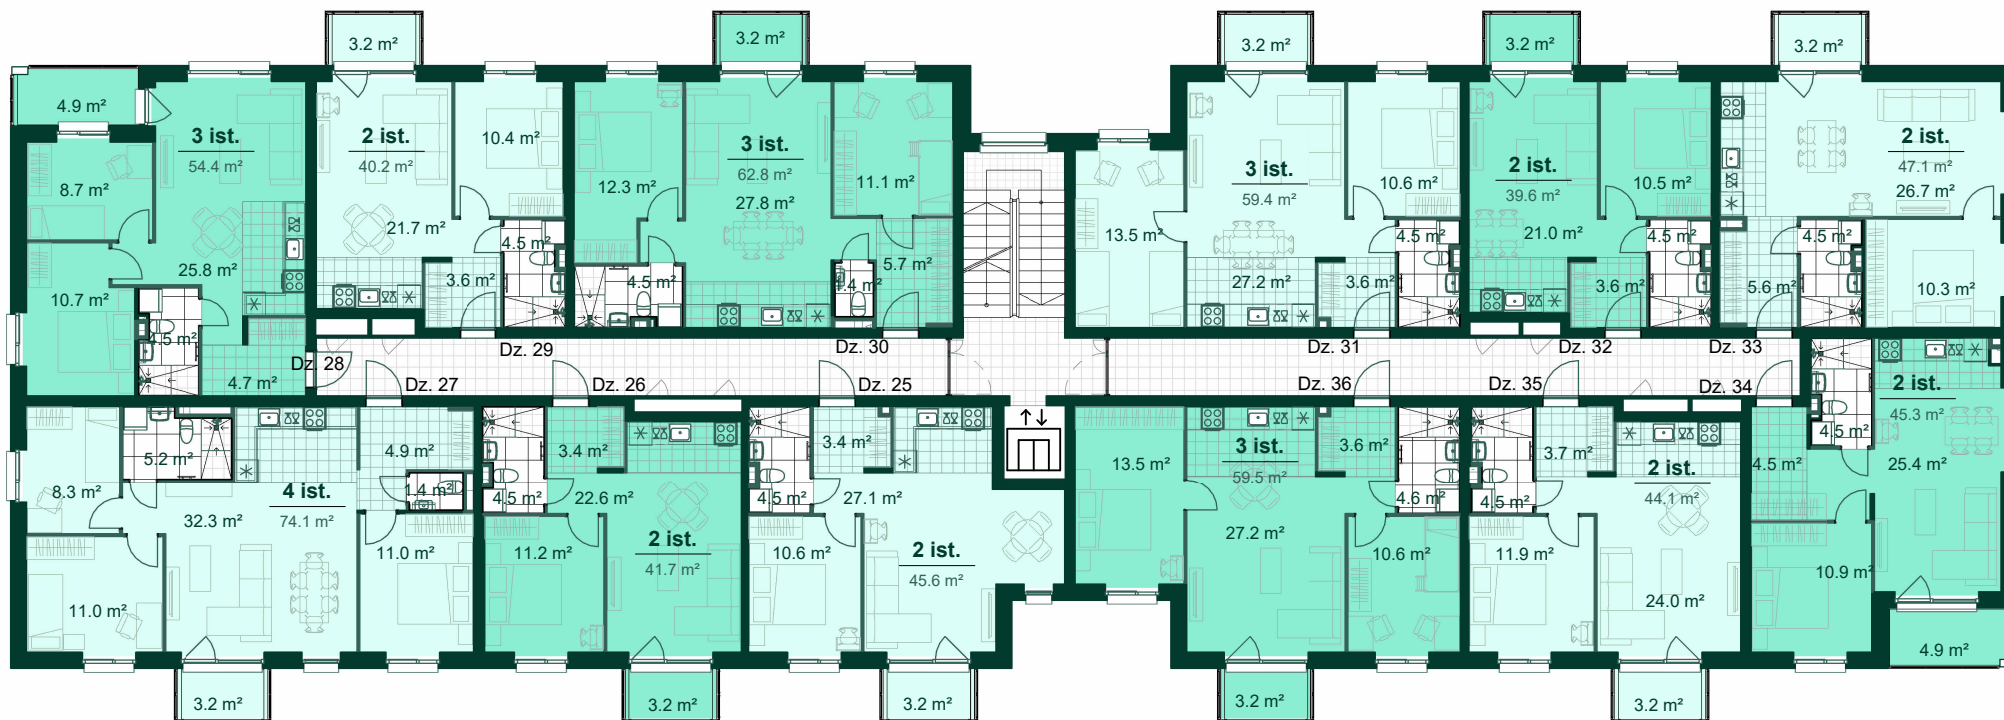


Dzīvoklis	Platība
25	
Ārtelpu platība	3.2 m <sup>2</sup>
Dzīvojamā platība	45.6 m <sup>2</sup>
	48.8 m <sup>2</sup>
26	
Ārtelpu platība	3.2 m <sup>2</sup>
Dzīvojamā platība	41.7 m <sup>2</sup>
	44.9 m <sup>2</sup>
27	
Ārtelpu platība	3.2 m <sup>2</sup>
Dzīvojamā platība	74.1 m <sup>2</sup>
	77.3 m <sup>2</sup>

Dzīvoklis	Platība
28	
Ārtelpu platība	4.9 m <sup>2</sup>
Dzīvojamā platība	54.4 m <sup>2</sup>
	59.3 m <sup>2</sup>
29	
Ārtelpu platība	3.2 m <sup>2</sup>
Dzīvojamā platība	40.2 m <sup>2</sup>
	43.4 m <sup>2</sup>
30	
Ārtelpu platība	3.2 m <sup>2</sup>
Dzīvojamā platība	62.8 m <sup>2</sup>
	66.0 m <sup>2</sup>

Dzīvoklis	Platība
31	
Ārtelpu platība	3.2 m <sup>2</sup>
Dzīvojamā platība	59.4 m <sup>2</sup>
	62.6 m <sup>2</sup>
32	
Ārtelpu platība	3.2 m <sup>2</sup>
Dzīvojamā platība	39.6 m <sup>2</sup>
	42.8 m <sup>2</sup>
33	
Ārtelpu platība	3.2 m <sup>2</sup>
Dzīvojamā platība	47.1 m <sup>2</sup>
	50.3 m <sup>2</sup>

Dzīvoklis	Platība
34	
Ārtelpu platība	4.9 m <sup>2</sup>
Dzīvojamā platība	45.3 m <sup>2</sup>
	50.2 m <sup>2</sup>
35	
Ārtelpu platība	3.2 m <sup>2</sup>
Dzīvojamā platība	44.1 m <sup>2</sup>
	47.3 m <sup>2</sup>
36	
Ārtelpu platība	3.2 m <sup>2</sup>
Dzīvojamā platība	59.5 m <sup>2</sup>
	62.7 m <sup>2</sup>

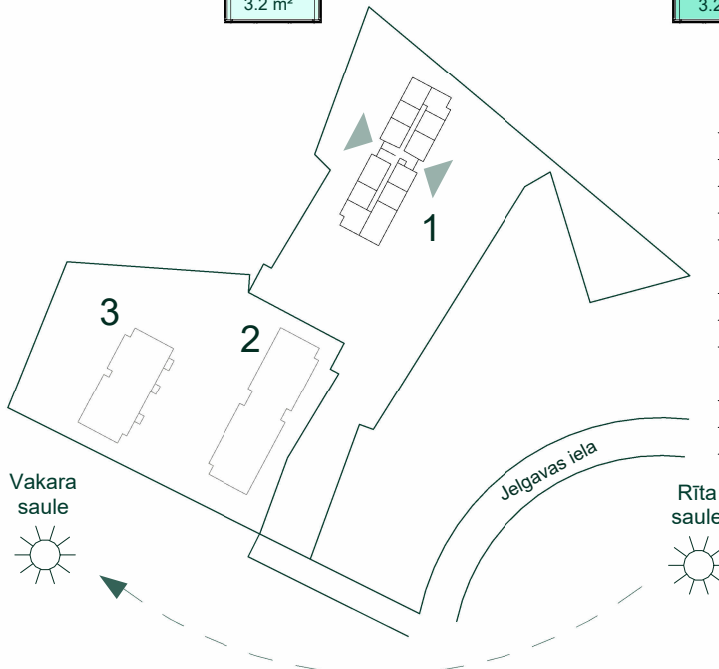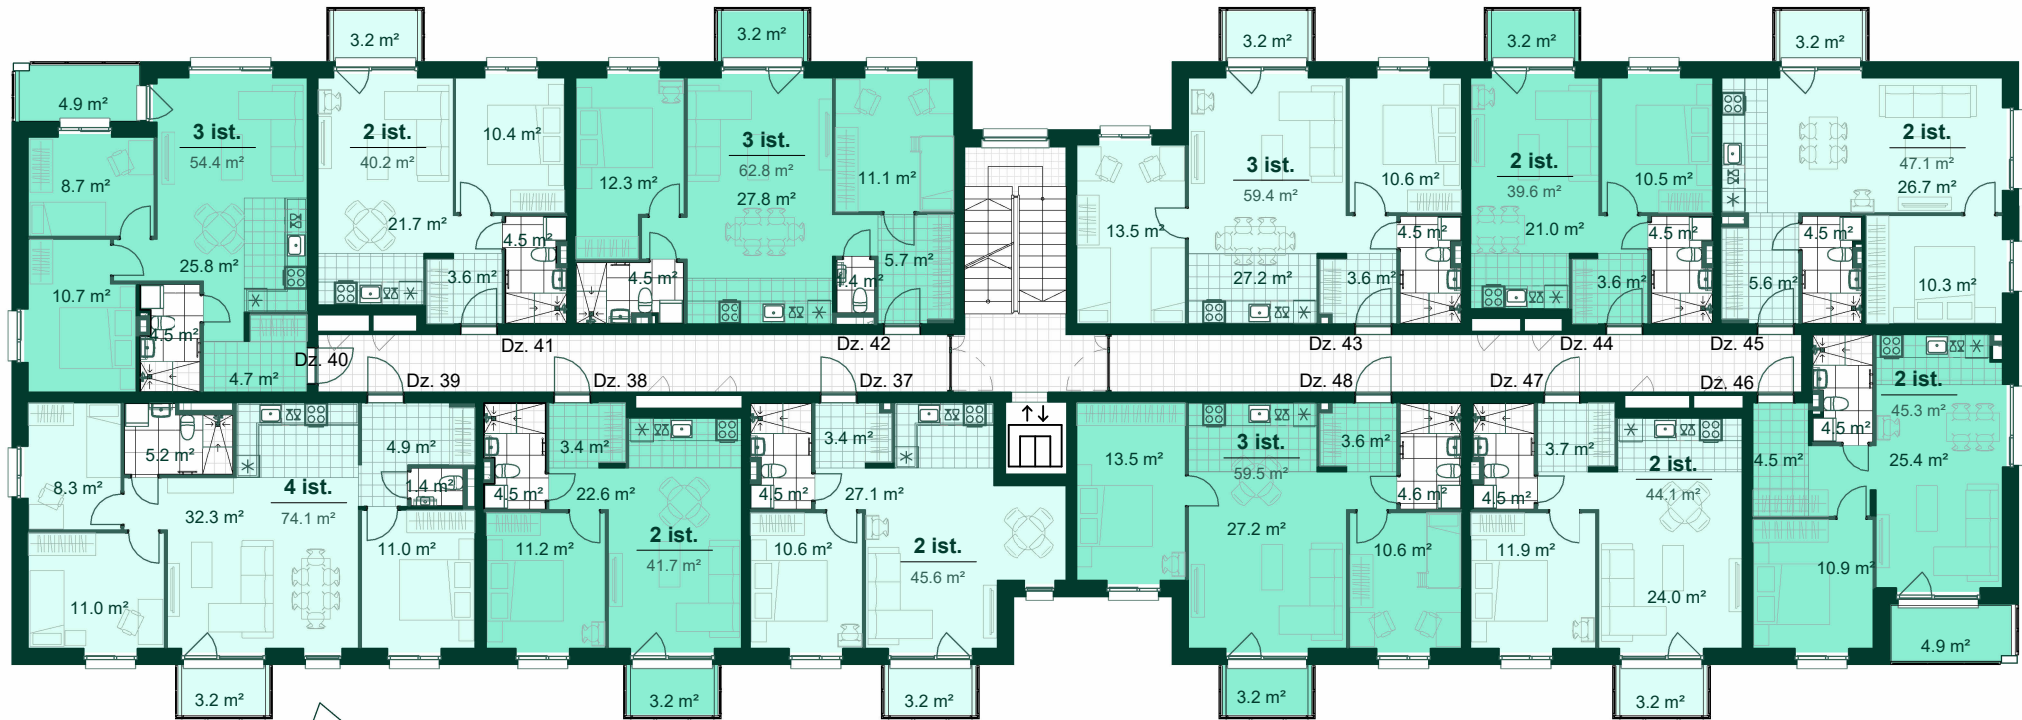



Dzīvoklis	Platība
<b>37</b>	
Ārtelpu platība	3.2 m <sup>2</sup>
Dzīvojamā platība	45.6 m <sup>2</sup>
	48.8 m <sup>2</sup>
<b>38</b>	
Ārtelpu platība	3.2 m <sup>2</sup>
Dzīvojamā platība	41.7 m <sup>2</sup>
	44.9 m <sup>2</sup>
<b>39</b>	
Ārtelpu platība	3.2 m <sup>2</sup>
Dzīvojamā platība	74.1 m <sup>2</sup>
	77.3 m <sup>2</sup>

Dzīvoklis	Platība
<b>40</b>	
Ārtelpu platība	4.9 m <sup>2</sup>
Dzīvojamā platība	54.4 m <sup>2</sup>
	59.3 m <sup>2</sup>
<b>41</b>	
Ārtelpu platība	3.2 m <sup>2</sup>
Dzīvojamā platība	40.2 m <sup>2</sup>
	43.4 m <sup>2</sup>
<b>42</b>	
Ārtelpu platība	3.2 m <sup>2</sup>
Dzīvojamā platība	62.8 m <sup>2</sup>
	66.0 m <sup>2</sup>

Dzīvoklis	Platība
<b>43</b>	
Ārtelpu platība	3.2 m <sup>2</sup>
Dzīvojamā platība	59.4 m <sup>2</sup>
	62.6 m <sup>2</sup>
<b>44</b>	
Ārtelpu platība	3.2 m <sup>2</sup>
Dzīvojamā platība	39.6 m <sup>2</sup>
	42.8 m <sup>2</sup>
<b>45</b>	
Ārtelpu platība	3.2 m <sup>2</sup>
Dzīvojamā platība	47.1 m <sup>2</sup>
	50.3 m <sup>2</sup>

Dzīvoklis	Platība
<b>46</b>	
Ārtelpu platība	4.9 m <sup>2</sup>
Dzīvojamā platība	45.3 m <sup>2</sup>
	50.2 m <sup>2</sup>
<b>47</b>	
Ārtelpu platība	3.2 m <sup>2</sup>
Dzīvojamā platība	44.1 m <sup>2</sup>
	47.3 m <sup>2</sup>
<b>48</b>	
Ārtelpu platība	3.2 m <sup>2</sup>
Dzīvojamā platība	59.5 m <sup>2</sup>
	62.7 m <sup>2</sup>



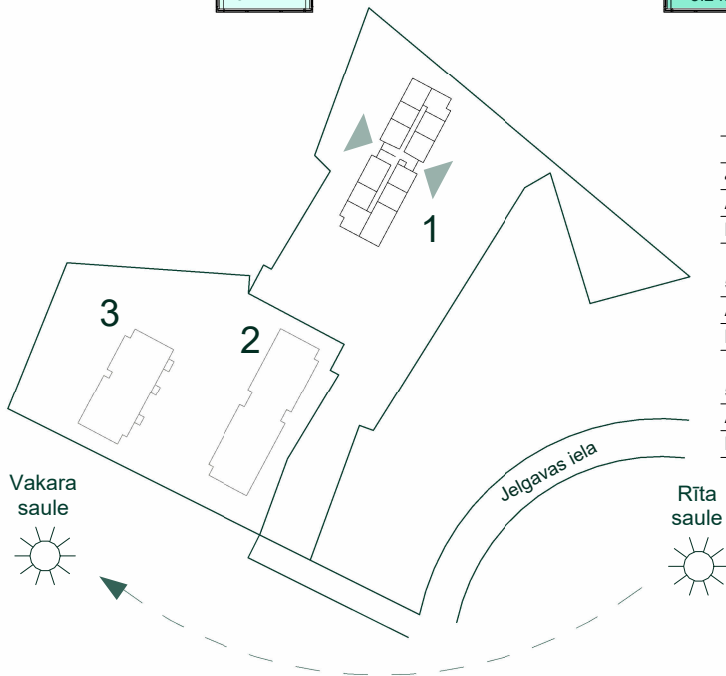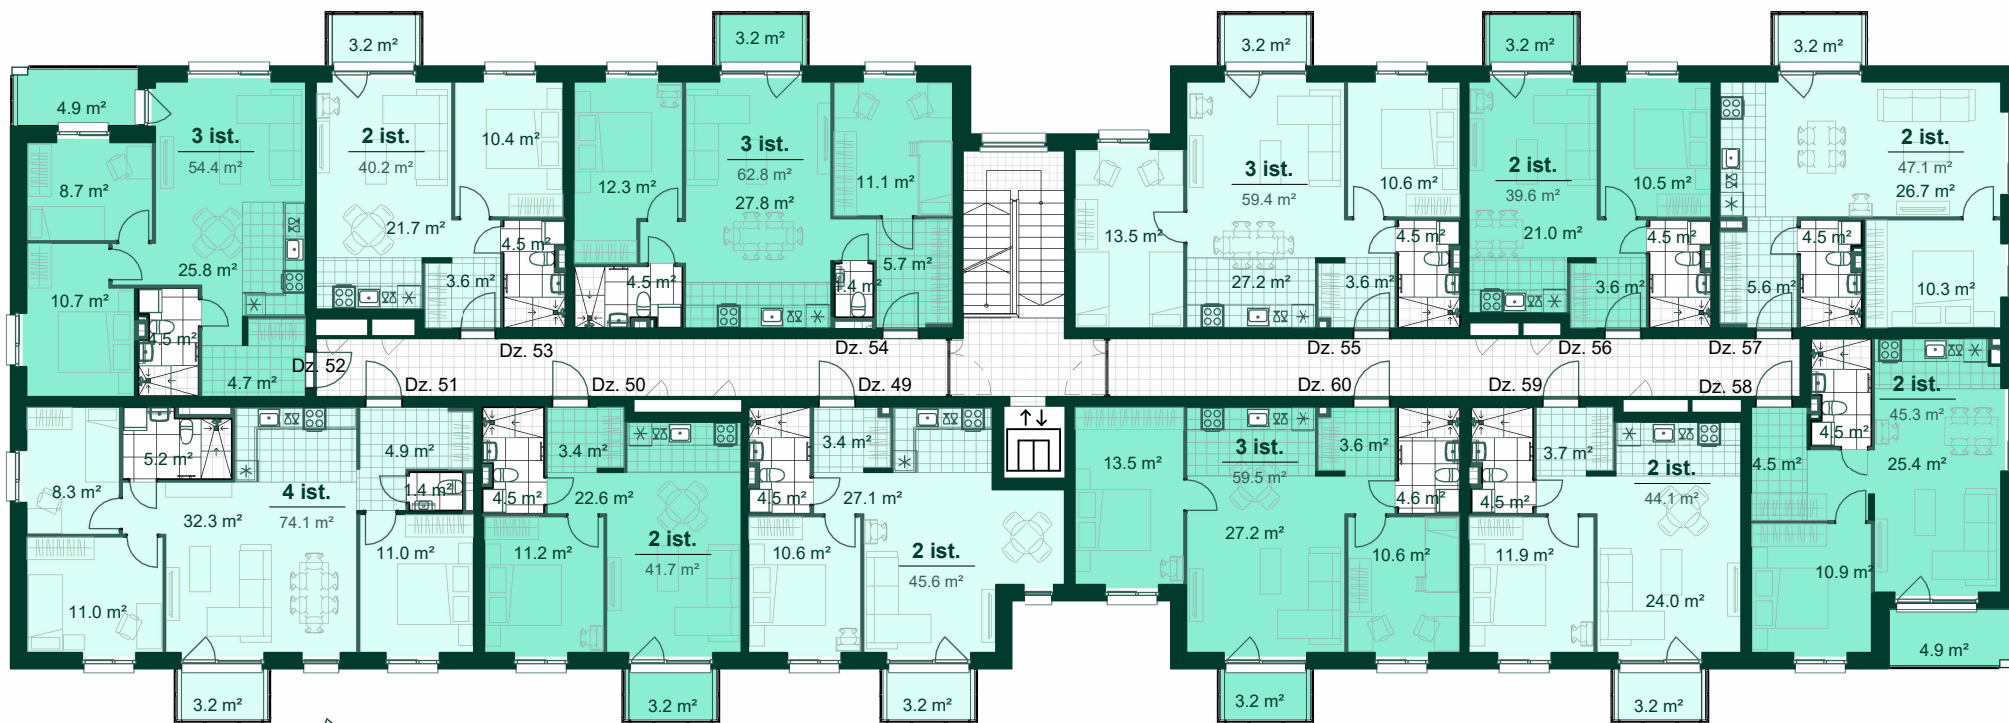



Dzīvoklis	Platība
<b>49</b>	
Ārtelpu platība	3.2 m <sup>2</sup>
Dzīvojamā platība	45.6 m <sup>2</sup>
	48.8 m <sup>2</sup>
<b>50</b>	
Ārtelpu platība	3.2 m <sup>2</sup>
Dzīvojamā platība	41.7 m <sup>2</sup>
	44.9 m <sup>2</sup>
<b>51</b>	
Ārtelpu platība	3.2 m <sup>2</sup>
Dzīvojamā platība	74.1 m <sup>2</sup>
	77.3 m <sup>2</sup>

Dzīvoklis	Platība
<b>52</b>	
Ārtelpu platība	4.9 m <sup>2</sup>
Dzīvojamā platība	54.4 m <sup>2</sup>
	59.3 m <sup>2</sup>
<b>53</b>	
Ārtelpu platība	3.2 m <sup>2</sup>
Dzīvojamā platība	40.2 m <sup>2</sup>
	43.4 m <sup>2</sup>
<b>54</b>	
Ārtelpu platība	3.2 m <sup>2</sup>
Dzīvojamā platība	62.8 m <sup>2</sup>
	66.0 m <sup>2</sup>

Dzīvoklis	Platība
<b>55</b>	
Ārtelpu platība	3.2 m <sup>2</sup>
Dzīvojamā platība	59.4 m <sup>2</sup>
	62.6 m <sup>2</sup>
<b>56</b>	
Ārtelpu platība	3.2 m <sup>2</sup>
Dzīvojamā platība	39.6 m <sup>2</sup>
	42.8 m <sup>2</sup>
<b>57</b>	
Ārtelpu platība	3.2 m <sup>2</sup>
Dzīvojamā platība	47.1 m <sup>2</sup>
	50.3 m <sup>2</sup>

Dzīvoklis	Platība
<b>58</b>	
Ārtelpu platība	4.9 m <sup>2</sup>
Dzīvojamā platība	45.3 m <sup>2</sup>
	50.2 m <sup>2</sup>
<b>59</b>	
Ārtelpu platība	3.2 m <sup>2</sup>
Dzīvojamā platība	44.1 m <sup>2</sup>
	47.3 m <sup>2</sup>
<b>60</b>	
Ārtelpu platība	3.2 m <sup>2</sup>
Dzīvojamā platība	59.5 m <sup>2</sup>
	62.7 m <sup>2</sup>



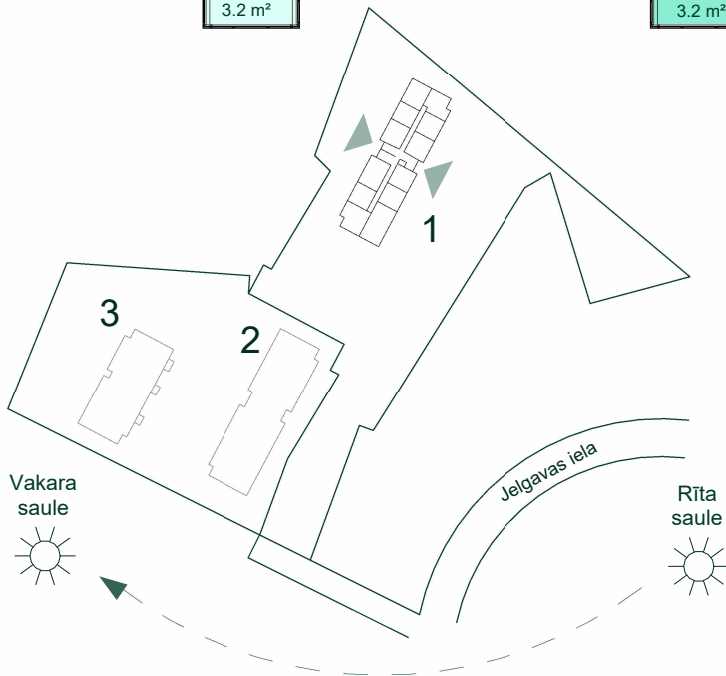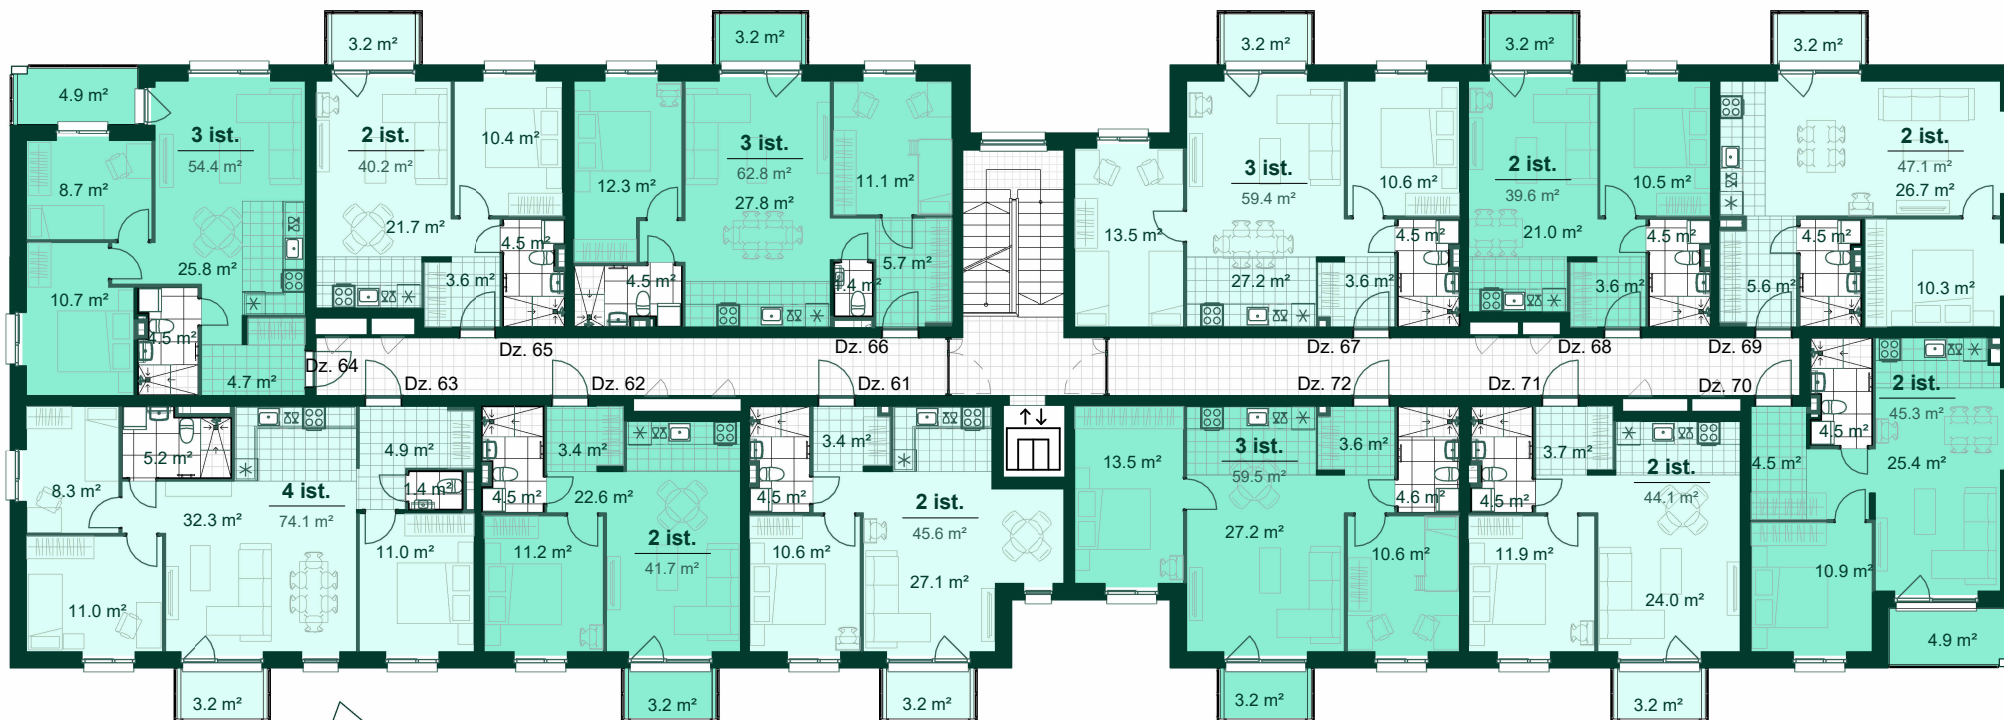

Dzīvoklis	Platība
<b>61</b>	
Ārtelpu platība	3.2 m <sup>2</sup>
Dzīvojamā platība	45.6 m <sup>2</sup>
	48.8 m <sup>2</sup>
<b>62</b>	
Ārtelpu platība	3.2 m <sup>2</sup>
Dzīvojamā platība	41.7 m <sup>2</sup>
	44.9 m <sup>2</sup>
<b>63</b>	
Ārtelpu platība	3.2 m <sup>2</sup>
Dzīvojamā platība	74.1 m <sup>2</sup>
	77.3 m <sup>2</sup>

Dzīvoklis	Platība
<b>64</b>	
Ārtelpu platība	4.9 m <sup>2</sup>
Dzīvojamā platība	54.4 m <sup>2</sup>
	59.3 m <sup>2</sup>
<b>65</b>	
Ārtelpu platība	3.2 m <sup>2</sup>
Dzīvojamā platība	40.2 m <sup>2</sup>
	43.4 m <sup>2</sup>
<b>66</b>	
Ārtelpu platība	3.2 m <sup>2</sup>
Dzīvojamā platība	62.8 m <sup>2</sup>
	66.0 m <sup>2</sup>

Dzīvoklis	Platība
<b>67</b>	
Ārtelpu platība	3.2 m <sup>2</sup>
Dzīvojamā platība	59.4 m <sup>2</sup>
	62.6 m <sup>2</sup>
<b>68</b>	
Ārtelpu platība	3.2 m <sup>2</sup>
Dzīvojamā platība	39.6 m <sup>2</sup>
	42.8 m <sup>2</sup>
<b>69</b>	
Ārtelpu platība	3.2 m <sup>2</sup>
Dzīvojamā platība	47.1 m <sup>2</sup>
	50.3 m <sup>2</sup>

Dzīvoklis	Platība
<b>70</b>	
Ārtelpu platība	4.9 m <sup>2</sup>
Dzīvojamā platība	45.3 m <sup>2</sup>
	50.2 m <sup>2</sup>
<b>71</b>	
Ārtelpu platība	3.2 m <sup>2</sup>
Dzīvojamā platība	44.1 m <sup>2</sup>
	47.3 m <sup>2</sup>
<b>72</b>	
Ārtelpu platība	3.2 m <sup>2</sup>
Dzīvojamā platība	59.5 m <sup>2</sup>
	62.7 m <sup>2</sup>



Bonava Latvija SIA  
 Reģ. Nr - 40003941615  
 Būv.reģ.nr. - 11657  
 Brīvības gatve 275,  
 Rīga, Latvija, LV-1006  
 info@bonava.lv, +371 67567841