


PĪLĀDŽU MĀJAS
RĪGĀ, TUMES IELĀ 27



2. KĀRTA

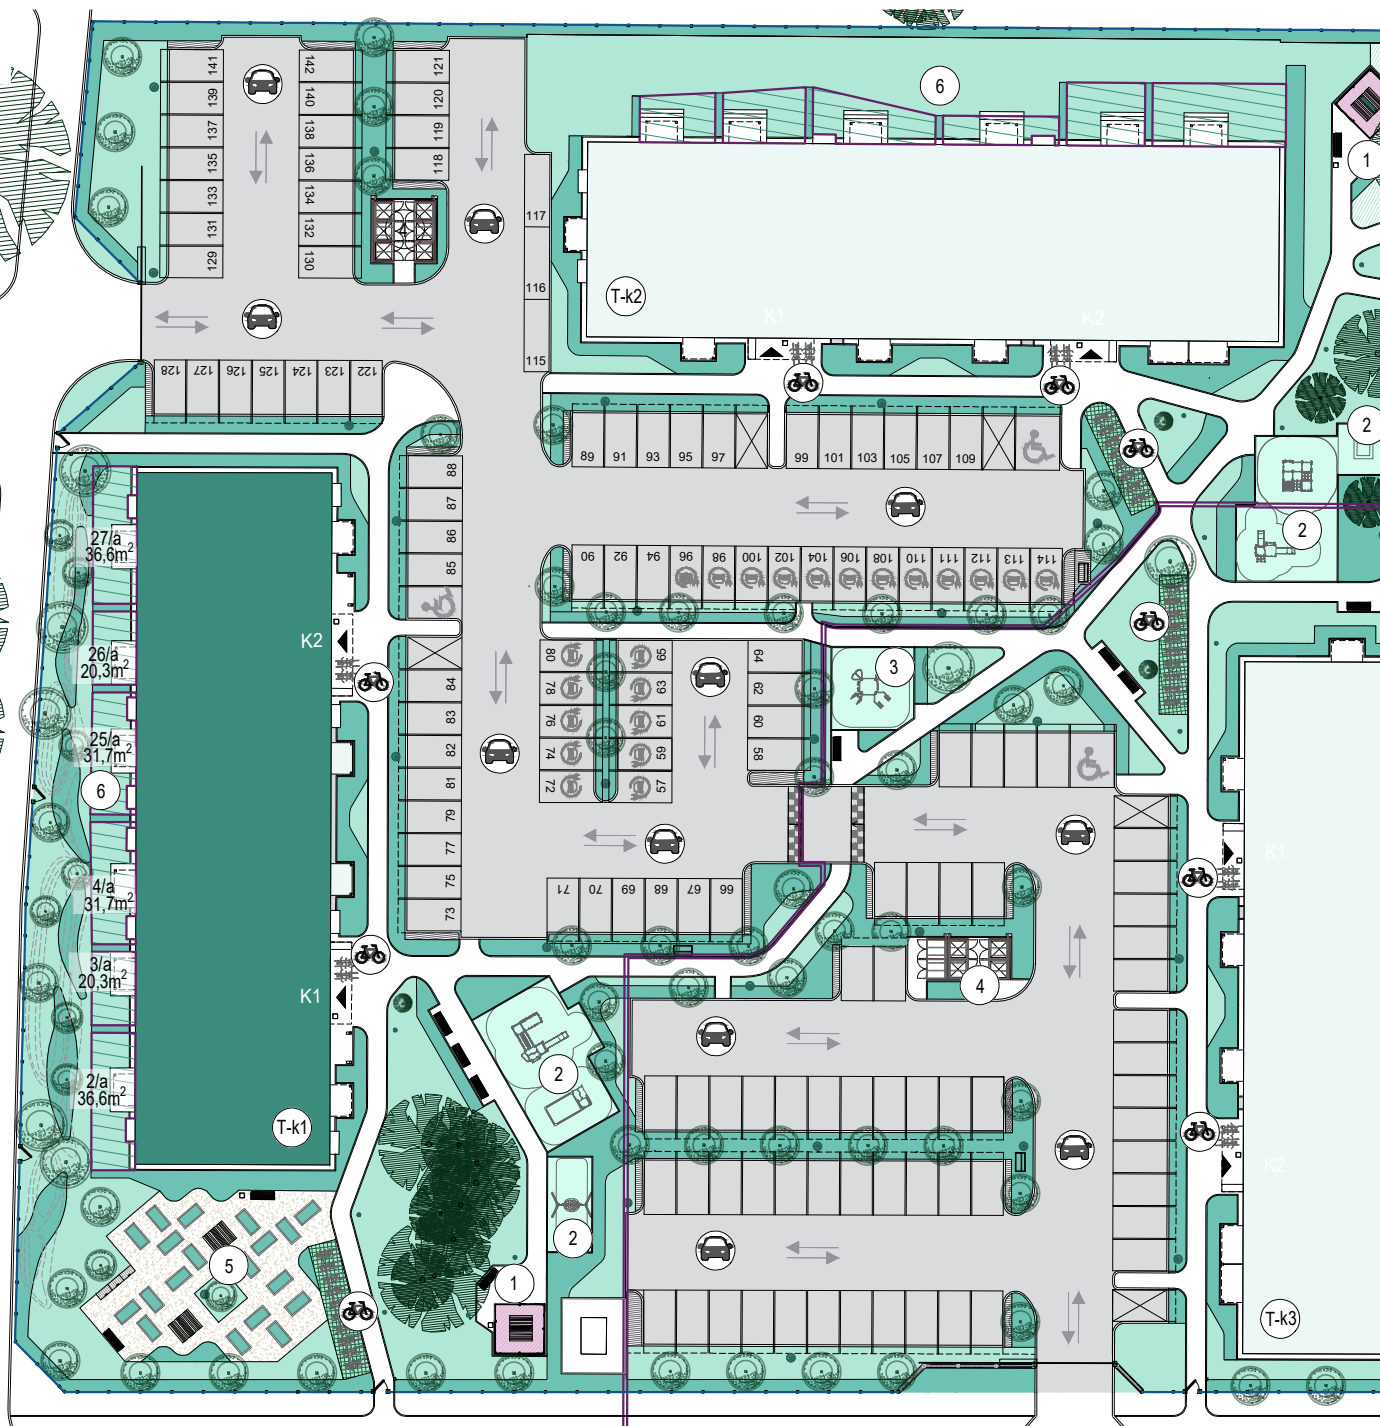

APZĪMĒJUMI:

- Dzīvojamā māja, Tumes ielā 27 (T-k1)
- Dzīvojamā māja, Tumes ielā 27 (T-k2)
- Dzīvojamā māja, Tumes ielā 25 (T-k3)
- Atpūtas zona (1)
- Bēnu rotaļu zona (2)
- Vingrošanas zona (3)
- Atkritumu konteineru novietne (4)
- Koplietošanas dārzu zona (5)
- Privāto dārzu zona (6)
- Atklāta autostāvvietā (car icon)
- Velonovietne (bicycle icon)
- Stāvvietā ar elektrības pieslēgumu (EV icon)

DZĪVOKĻA LIETOŠANĀ NODOTA TERITORIJA

Nr./a	Dzīvokļa Nr./a
m ²	(dārza teritorijas apzīmējums)
	Platība

0m 5m 10m 20m