

DZĪVOJAMĀ ĒKA RĪGĀ, TUMES IELĀ 27 (K1) Stāvs: 1



Dzīvoklis	Platība
1	
Dzīvojamā platība	71.4 m²
Ārtelpu platība	3.8 m²
	75.2 m²
2	
Dzīvojamā platība	56.4 m²
Ārtelpu platība	7.0 m²
	63.4 m²
Dārziņš	29.6 m²
	29.6 m²
3	
Dzīvojamā platība	40.6 m²
Ārtelpu platība	7.0 m²
	47.6 m²
Dārziņš	13.3 m²
	13.3 m²

Dzīvoklis	Platība
4	
Dzīvojamā platība	66.1 m²
Ārtelpu platība	7.0 m²
	73.1 m²
Dārziņš	24.7 m²
	24.7 m²
5	
Dzīvojamā platība	64.1 m²
Ārtelpu platība	3.8 m²
	67.9 m²
24	
Dzīvojamā platība	64.2 m²
Ārtelpu platība	3.8 m²
	68.0 m²

Dzīvoklis	Platība
25	
Dzīvojamā platība	66.1 m²
Ārtelpu platība	7.0 m²
	73.1 m²
Dārziņš	24.7 m²
	24.7 m²
26	
Dzīvojamā platība	40.7 m²
Ārtelpu platība	7.0 m²
	47.7 m²
Dārziņš	13.3 m²
	13.3 m²

Dzīvoklis	Platība
27	
Dzīvojamā platība	56.4 m²
Ārtelpu platība	7.0 m²
	63.4 m²
Dārziņš	29.6 m²
	29.6 m²
28	
Dzīvojamā platība	71.4 m²
Ārtelpu platība	3.8 m²
	75.2 m²

Vakara saule



Tumes iela


Rīta saule



BONAVA

Bonava Latvija SIA
Reģ. Nr - 40003941615
Būv.reģ.nr. - 11657
Brīvības gatve 275,
Rīga, Latvija, LV-1006
info@bonava.lv, +371 67567841

DZĪVOJAMĀ ĒKA RĪGĀ, TUMES IELĀ 27 (K1) Stāvs: 2

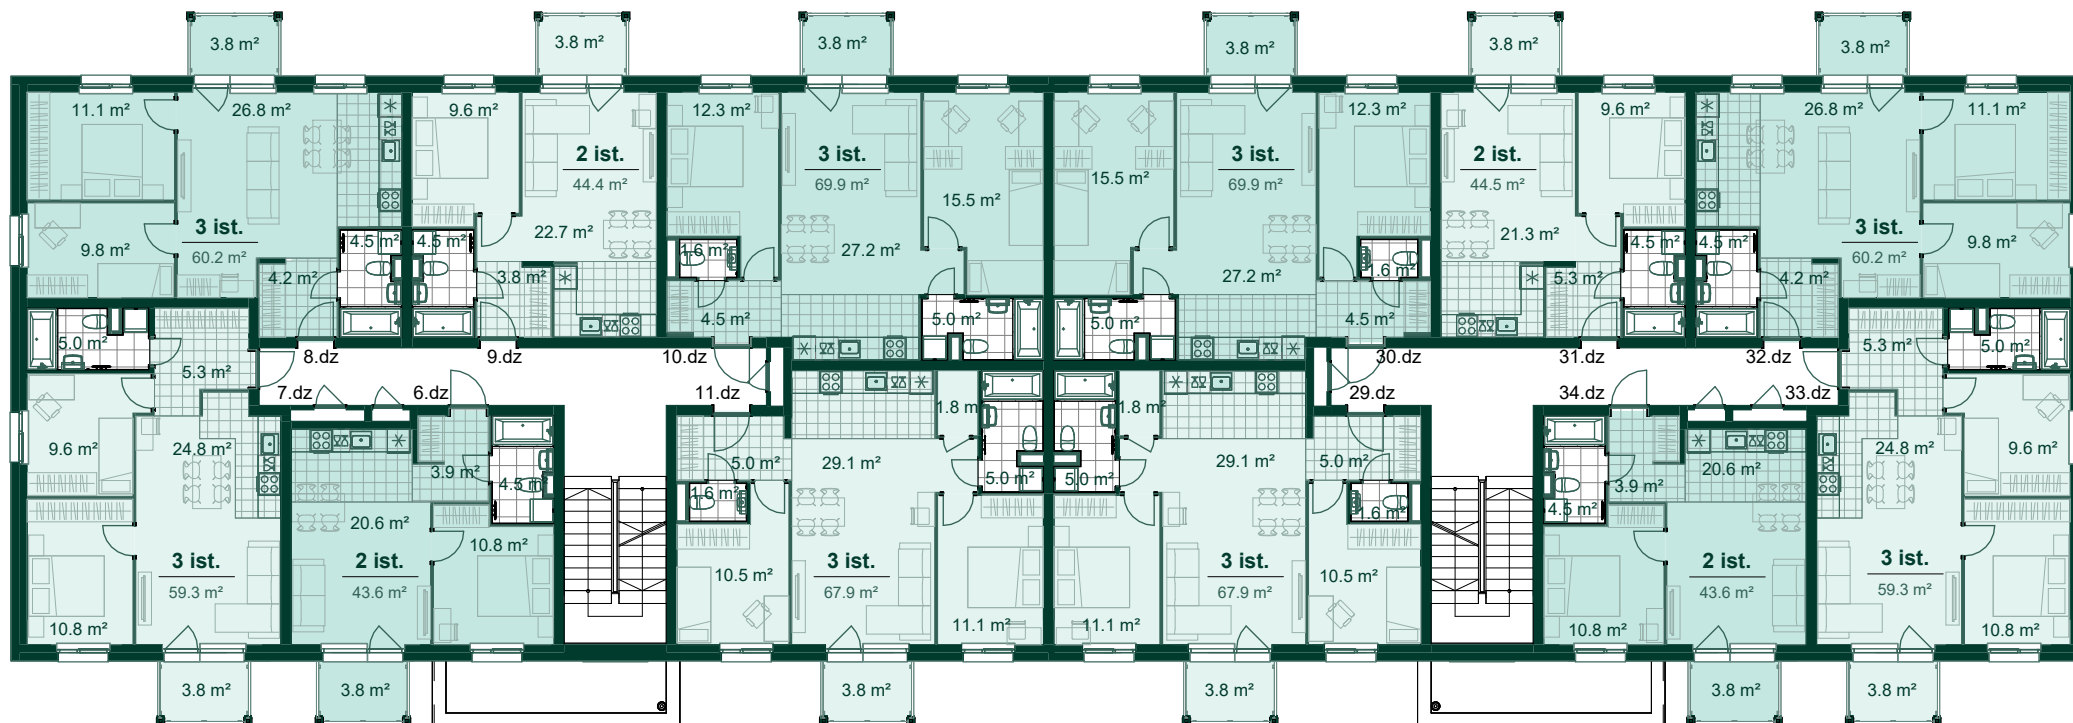

Dzīvoklis	Platība
6	
Ārtelpu platība	3.8 m²
Dzīvojamā platība	39.8 m²
	43.6 m²
7	
Ārtelpu platība	3.8 m²
Dzīvojamā platība	55.5 m²
	59.3 m²
8	
Ārtelpu platība	3.8 m²
Dzīvojamā platība	56.4 m²
	60.2 m²
9	
Ārtelpu platība	3.8 m²
Dzīvojamā platība	40.6 m²
	44.4 m²

Dzīvoklis	Platība
10	
Ārtelpu platība	3.8 m²
Dzīvojamā platība	66.1 m²
	69.9 m²
11	
Ārtelpu platība	3.8 m²
Dzīvojamā platība	59.1 m²
	62.9 m²
29	
Ārtelpu platība	3.8 m²
Dzīvojamā platība	64.1 m²
	67.9 m²

Dzīvoklis	Platība
30	
Ārtelpu platība	3.8 m²
Dzīvojamā platība	66.1 m²
	69.9 m²
31	
Ārtelpu platība	3.8 m²
Dzīvojamā platība	40.7 m²
	44.5 m²
32	
Ārtelpu platība	3.8 m²
Dzīvojamā platība	56.4 m²
	60.2 m²

Dzīvoklis	Platība
33	
Ārtelpu platība	3.8 m²
Dzīvojamā platība	55.5 m²
	59.3 m²
34	
Ārtelpu platība	3.8 m²
Dzīvojamā platība	39.8 m²
	43.6 m²

Vakara saule



Tumes iela



Rīta saule



BONAVA

Bonava Latvija SIA
Reģ. Nr. - 40003941615
Būv.reģ.nr. - 11657
Brīvības gatve 275,
Rīga, Latvija, LV-1006
info@bonava.lv, +371 67567841

DZĪVOJAMĀ ĒKA RĪGĀ, TUMES IELĀ 27 (K1) Stāvs: 3

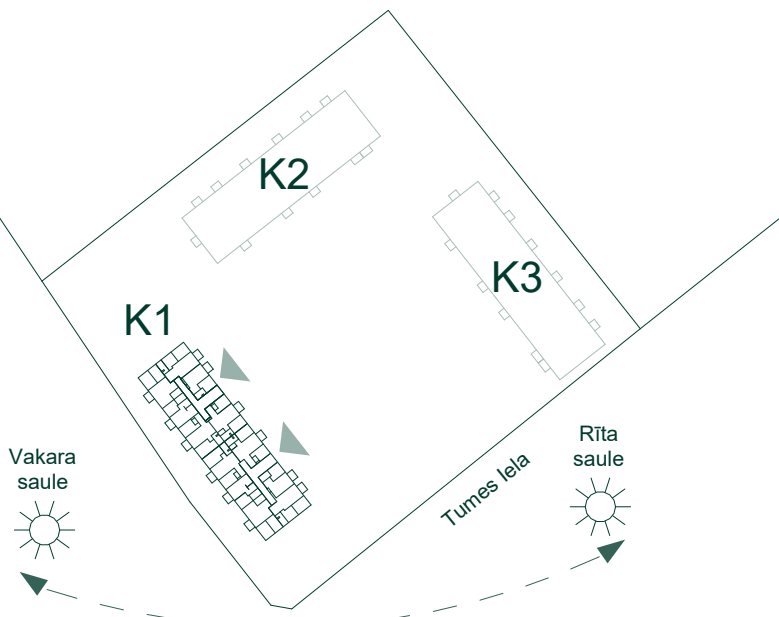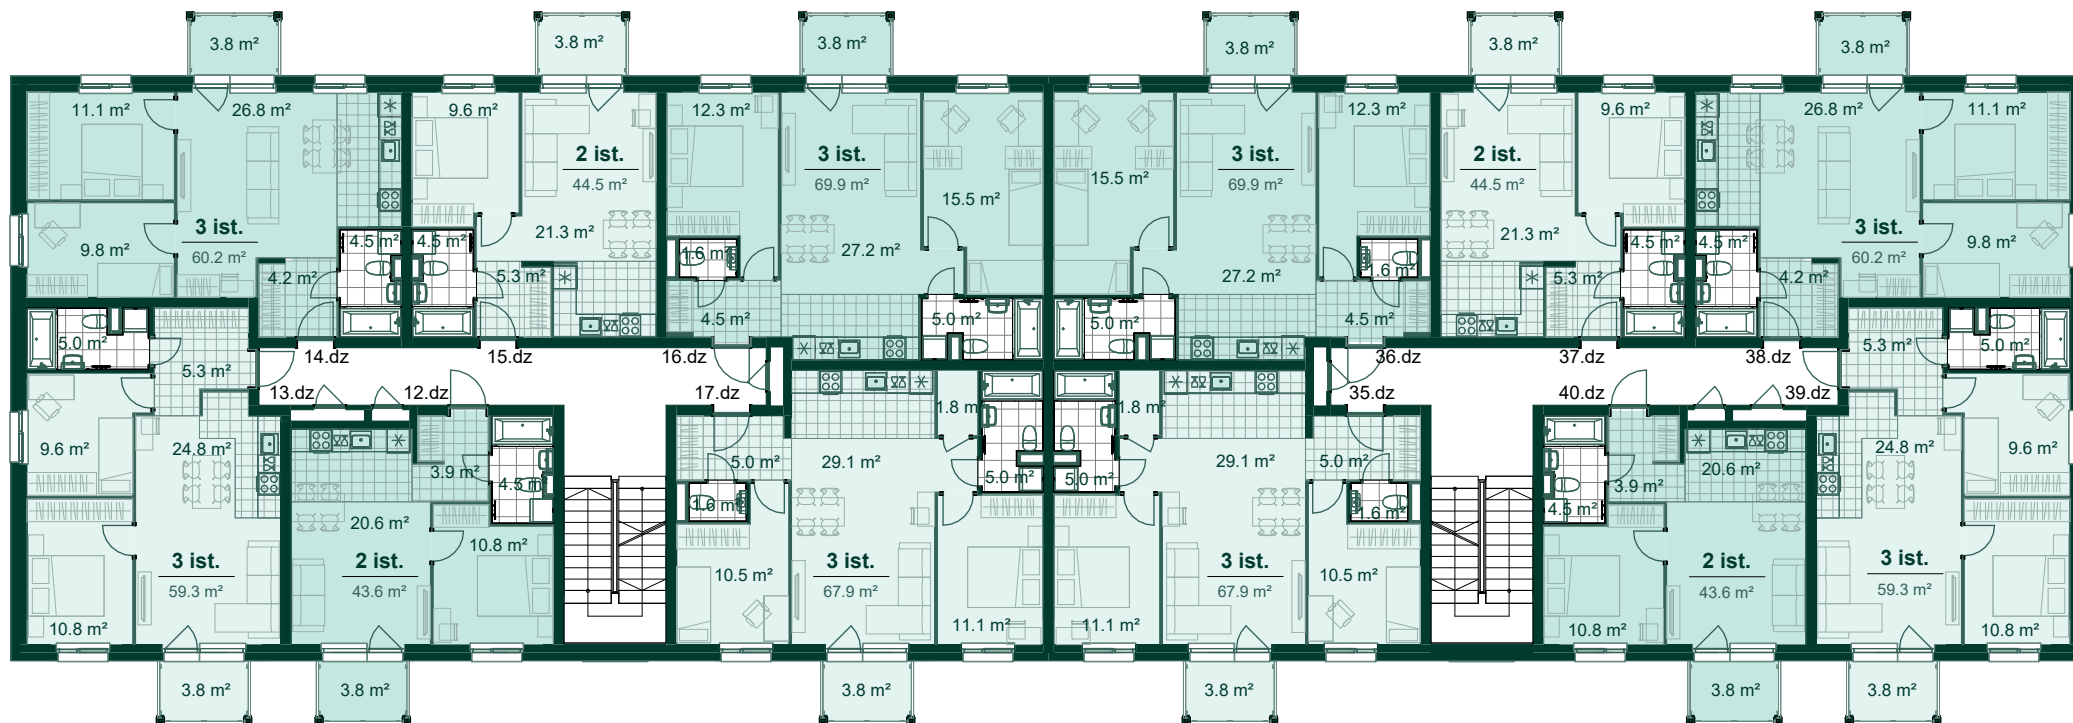

Dzīvoklis	Platība
12	
Ārtelpu platība	3.8 m²
Dzīvojamā platība	39.8 m²
	43.6 m²
13	
Ārtelpu platība	3.8 m²
Dzīvojamā platība	55.5 m²
	59.3 m²
14	
Ārtelpu platība	3.8 m²
Dzīvojamā platība	56.4 m²
	60.2 m²
15	
Ārtelpu platība	3.8 m²
Dzīvojamā platība	40.7 m²
	44.5 m²

Dzīvoklis	Platība
16	
Ārtelpu platība	3.8 m²
Dzīvojamā platība	66.1 m²
	69.9 m²
17	
Ārtelpu platība	3.8 m²
Dzīvojamā platība	64.1 m²
	67.9 m²
35	
Ārtelpu platība	3.8 m²
Dzīvojamā platība	64.1 m²
	67.9 m²



Dzīvoklis	Platība
36	
Ārtelpu platība	3.8 m²
Dzīvojamā platība	66.1 m²
	69.9 m²
37	
Ārtelpu platība	3.8 m²
Dzīvojamā platība	40.7 m²
	44.5 m²
38	
Ārtelpu platība	3.8 m²
Dzīvojamā platība	56.4 m²
	60.2 m²

Dzīvoklis	Platība
39	
Ārtelpu platība	3.8 m²
Dzīvojamā platība	55.5 m²
	59.3 m²
40	
Ārtelpu platība	3.8 m²
Dzīvojamā platība	39.8 m²
	43.6 m²



Bonava Latvija SIA
 Reģ. Nr - 40003941615
 Būv.reģ.nr. - 11657
 Brīvības gatve 275,
 Rīga, Latvija, LV-1006
 info@bonava.lv, +371 67567841

DZĪVOJAMĀ ĒKA RĪGĀ, TUMES IELĀ 27 (K1) Stāvs: 4

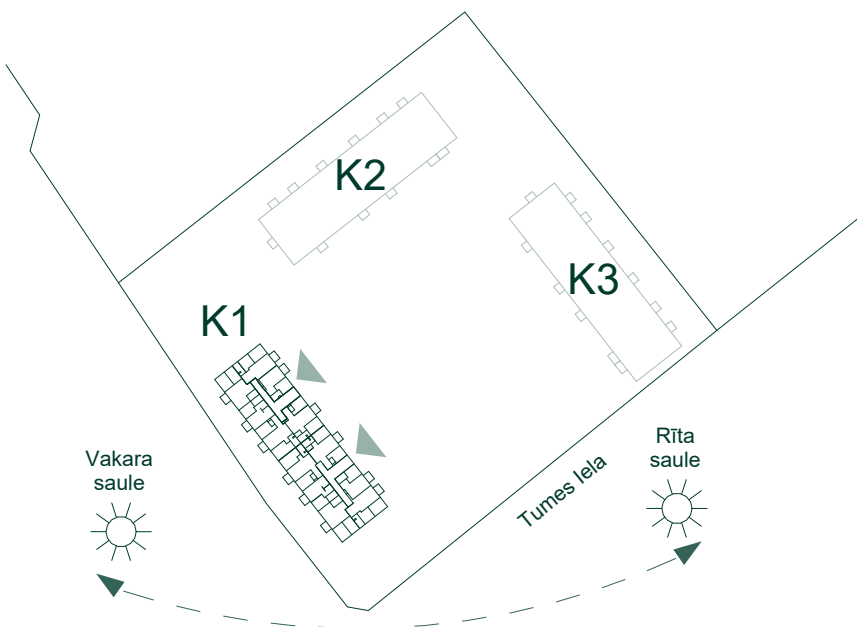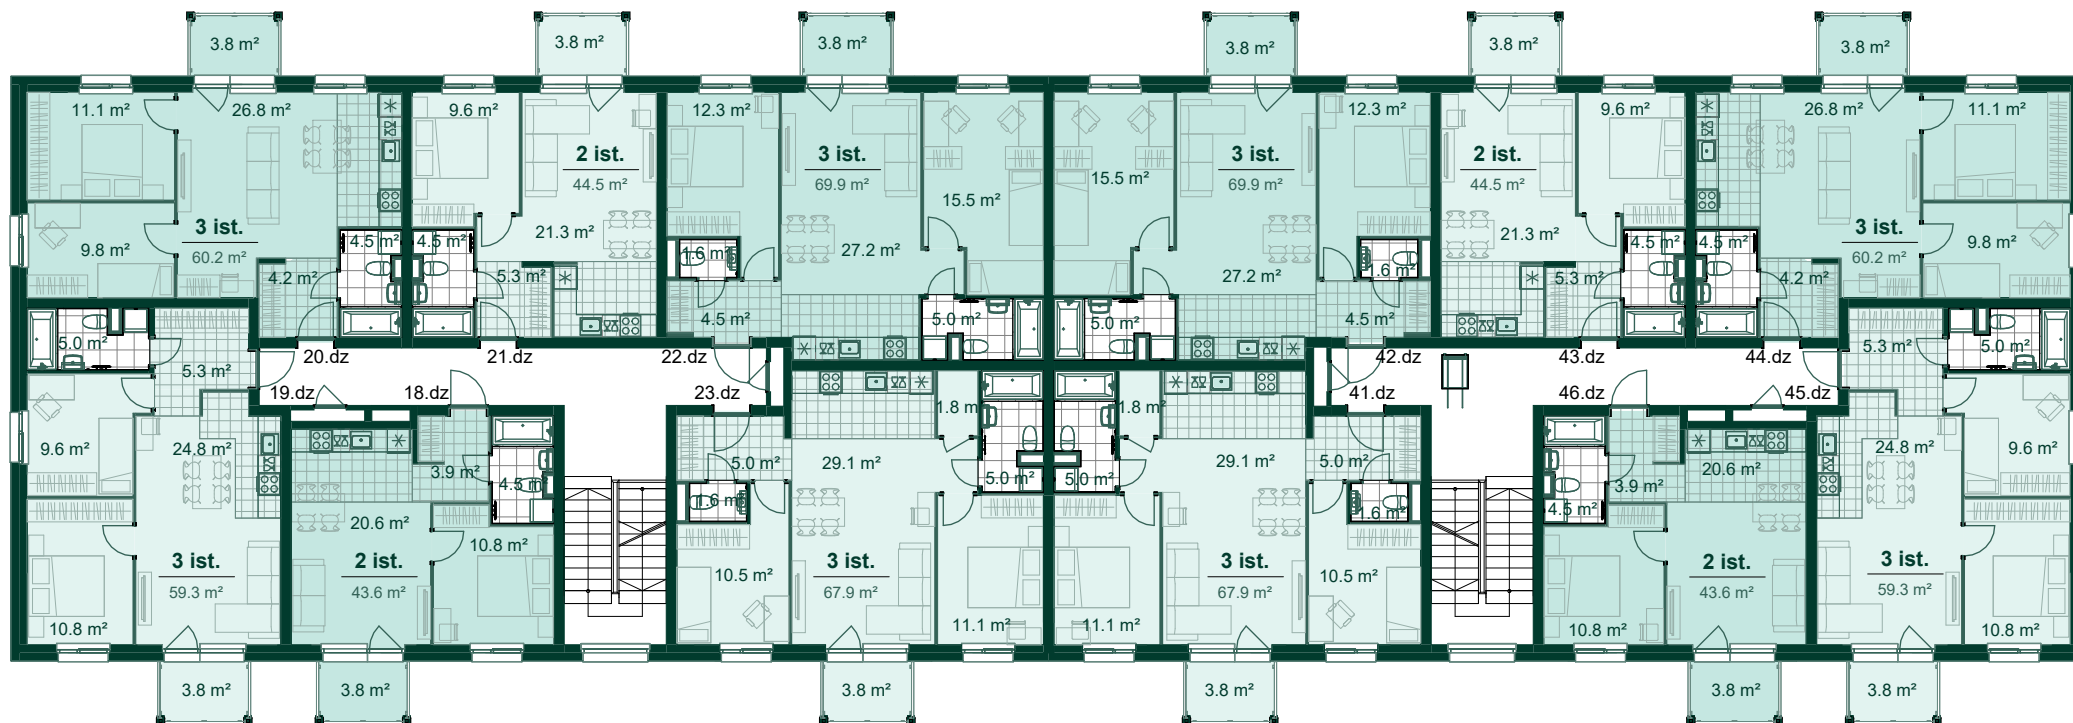

Dzīvoklis	Platība
18	
Ārtelpu platība	3.8 m²
Dzīvojamā platība	39.8 m²
	43.6 m²
19	
Ārtelpu platība	3.8 m²
Dzīvojamā platība	55.5 m²
	59.3 m²
20	
Ārtelpu platība	3.8 m²
Dzīvojamā platība	56.4 m²
	60.2 m²
21	
Ārtelpu platība	3.8 m²
Dzīvojamā platība	40.7 m²
	44.5 m²

Dzīvoklis	Platība
22	
Ārtelpu platība	3.8 m²
Dzīvojamā platība	66.1 m²
	69.9 m²
23	
Ārtelpu platība	3.8 m²
Dzīvojamā platība	64.1 m²
	67.9 m²
41	
Ārtelpu platība	3.8 m²
Dzīvojamā platība	64.1 m²
	67.9 m²



Dzīvoklis	Platība
42	
Ārtelpu platība	3.8 m²
Dzīvojamā platība	66.1 m²
	69.9 m²
43	
Ārtelpu platība	3.8 m²
Dzīvojamā platība	40.7 m²
	44.5 m²
44	
Ārtelpu platība	3.8 m²
Dzīvojamā platība	56.4 m²
	60.2 m²

Dzīvoklis	Platība
45	
Ārtelpu platība	3.8 m²
Dzīvojamā platība	55.5 m²
	59.3 m²
46	
Ārtelpu platība	3.8 m²
Dzīvojamā platība	39.8 m²
	43.6 m²

BONAVA

Bonava Latvija SIA
 Reģ. Nr. - 40003941615
 Būv.reģ.nr. - 11657
 Brīvības gatve 275,
 Rīga, Latvija, LV-1006
 info@bonava.lv, +371 67567841

DZĪVOJAMĀ ĒKA RĪGĀ, TUMES IELĀ 27 (K1) Stāvs: 0

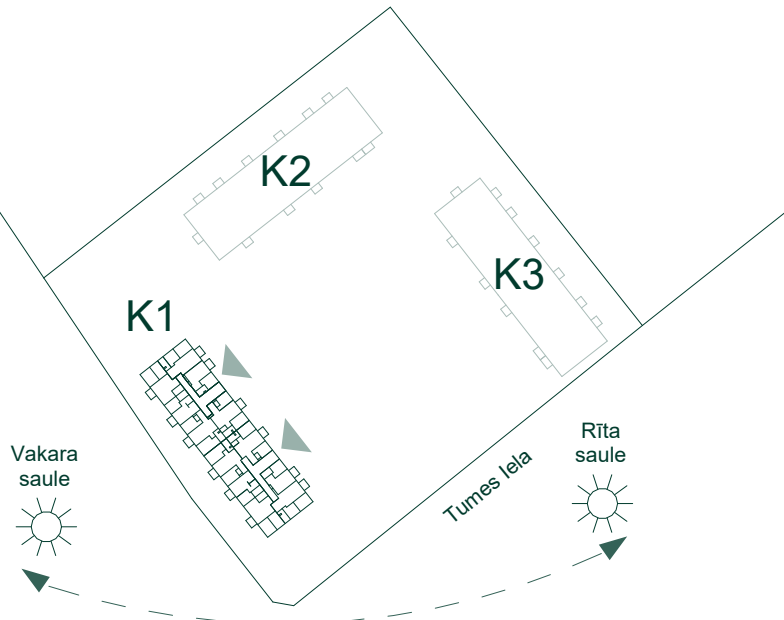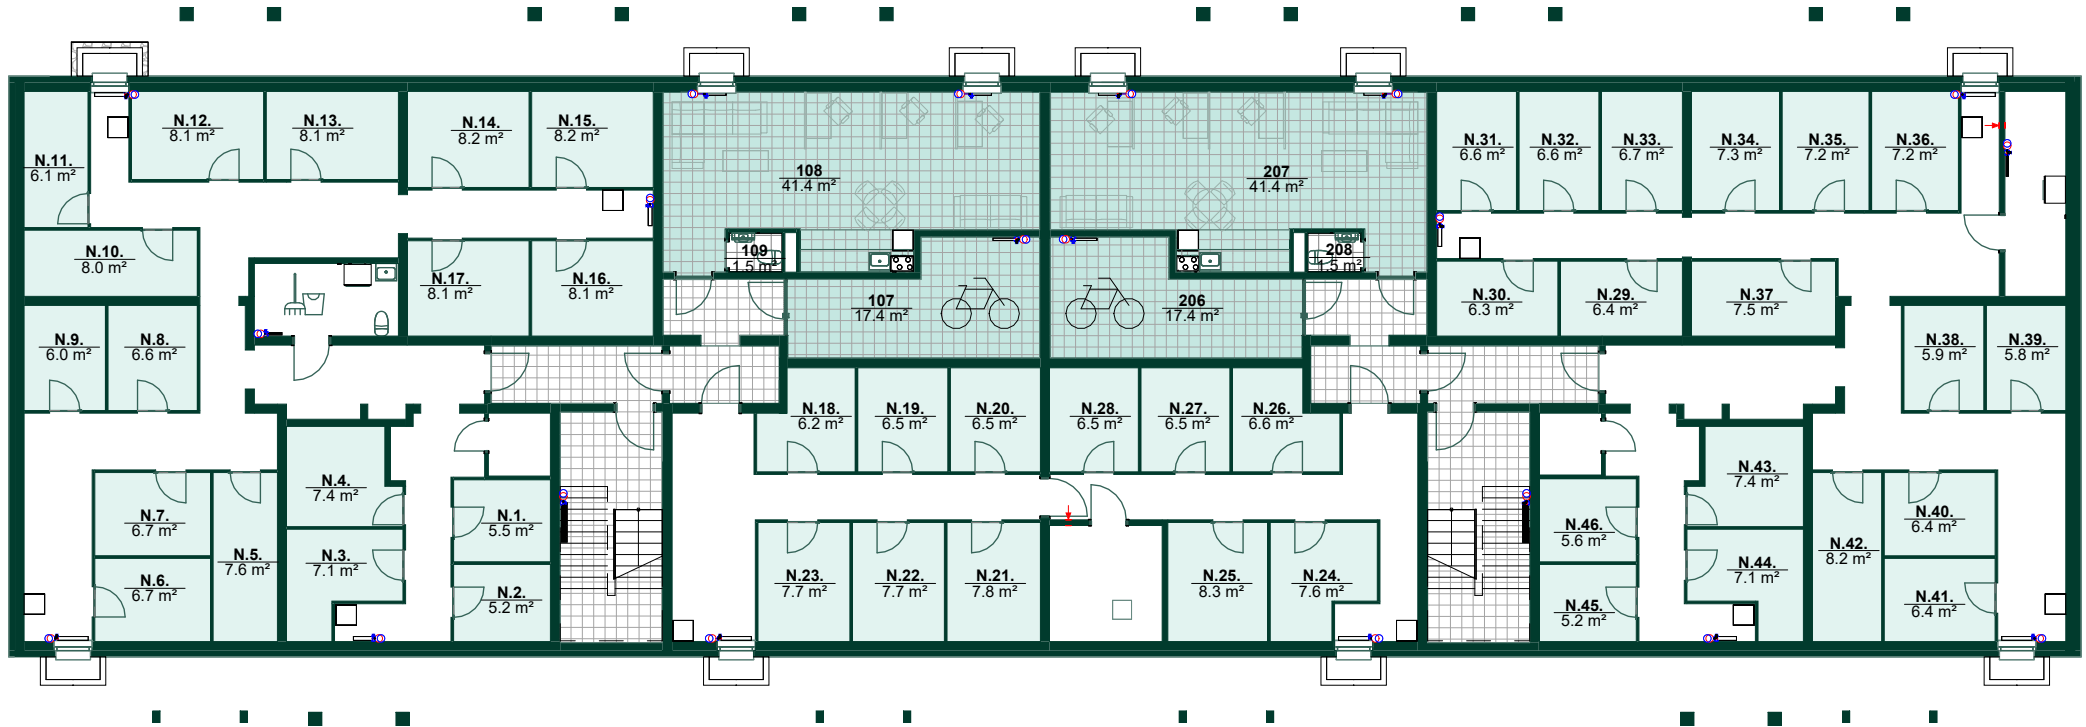

Numurs	Platība
N	
N.1.	5.5 m²
N.2.	5.2 m²
N.3.	7.1 m²
N.4.	7.4 m²
N.5.	7.6 m²
N.6.	6.7 m²
N.7.	6.7 m²
N.8.	6.6 m²
N.9.	6.0 m²
N.10.	8.0 m²
N.11.	6.1 m²
N.12.	8.1 m²
N.13.	8.1 m²

Numurs	Platība
N.14.	8.2 m²
N.15.	8.2 m²
N.16.	8.1 m²
N.17.	8.1 m²
N.18.	6.2 m²
N.19.	6.5 m²
N.20.	6.5 m²
N.21.	7.8 m²
N.22.	7.7 m²
N.23.	7.7 m²
N.24.	7.6 m²

Numurs	Platība
N.25.	8.3 m²
N.26.	6.6 m²
N.27.	6.5 m²
N.28.	6.5 m²
N.29.	6.4 m²
N.30.	6.3 m²
N.31.	6.6 m²
N.32.	6.6 m²
N.33.	6.7 m²
N.34.	7.3 m²
N.35.	7.2 m²

Numurs	Platība
N.36.	7.2 m²
N.37.	7.5 m²
N.38.	5.9 m²
N.39.	5.8 m²
N.40.	6.4 m²
N.41.	6.4 m²
N.42.	8.2 m²
N.43.	7.4 m²
N.44.	7.1 m²
N.45.	5.2 m²
N.46.	5.6 m²

319.4 m²



Bonava Latvija SIA
 Reģ. Nr. - 40003941615
 Būv.reģ.nr. - 11657
 Brīvības gatve 275,
 Rīga, Latvija, LV-1006
 info@bonava.lv, +371 67567841