


DZĪVOJAMĀ ĒKA RĪGĀ, TUMES IELĀ 27 (K2) Stāvs: 1

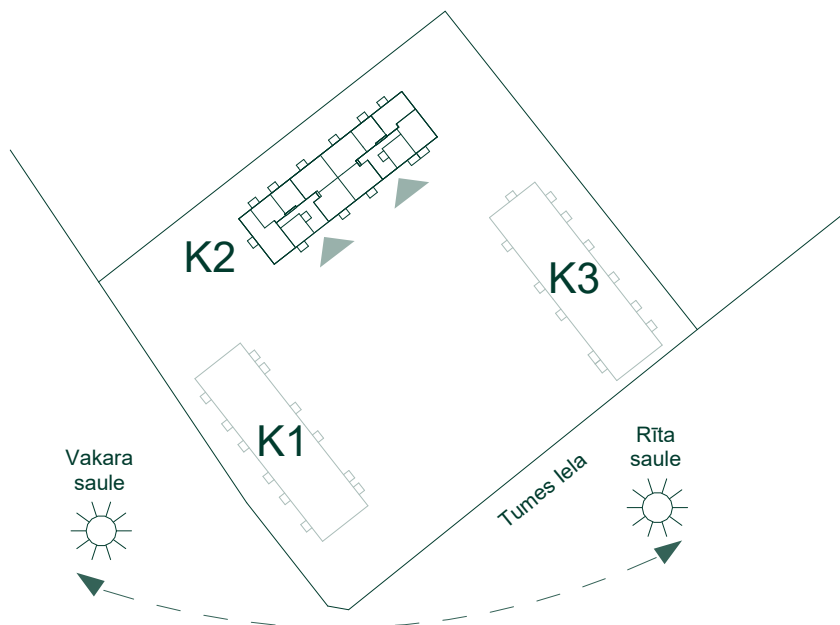

Dzīvoklis	Platība
1	
Dzīvojamā platība	34.5 m²
Ārtepu platība	3.8 m²
	38.3 m²
2	
Dzīvojamā platība	74.3 m²
Ārtepu platība	3.8 m²
	78.1 m²
3	
Dzīvojamā platība	35.8 m²
Ārtepu platība	9.3 m²
	45.1 m²
Dārziņš	13.7 m²
	13.7 m²
4	
Dzīvojamā platība	39.1 m²
Ārtepu platība	9.3 m²
	48.4 m²
Dārziņš	18.4 m²
	18.4 m²


Dzīvoklis	Platība
5	
Dzīvojamā platība	65.4 m²
Ārtepu platība	9.3 m²
	74.7 m²
Dārziņš	22.2 m²
	22.2 m²
6	
Dzīvojamā platība	58.2 m²
Ārtepu platība	3.8 m²
	62.0 m²
37	
Dzīvojamā platība	58.2 m²
Ārtepu platība	3.8 m²
	62.0 m²

Dzīvoklis	Platība
38	
Dzīvojamā platība	65.4 m²
Ārtepu platība	9.3 m²
	74.7 m²
Dārziņš	10.3 m²
	10.3 m²
39	
Dzīvojamā platība	39.1 m²
Ārtepu platība	9.3 m²
	48.4 m²
Dārziņš	21.7 m²
	21.7 m²

Dzīvoklis	Platība
40	
Dzīvojamā platība	55.5 m²
Ārtepu platība	9.3 m²
	64.8 m²
Dārziņš	43.6 m²
	43.6 m²
41	
Dzīvojamā platība	56.0 m²
Ārtepu platība	4.7 m²
	60.7 m²
42	
Dzīvojamā platība	34.5 m²
Ārtepu platība	4.7 m²
	39.2 m²



Bonava Latvija SIA
 Reģ. Nr - 40003941615
 Būv.reģ.nr. - 11657
 Brīvības gatve 275,
 Rīga, Latvija, LV-1006
 info@bonava.lv, +371 67567841


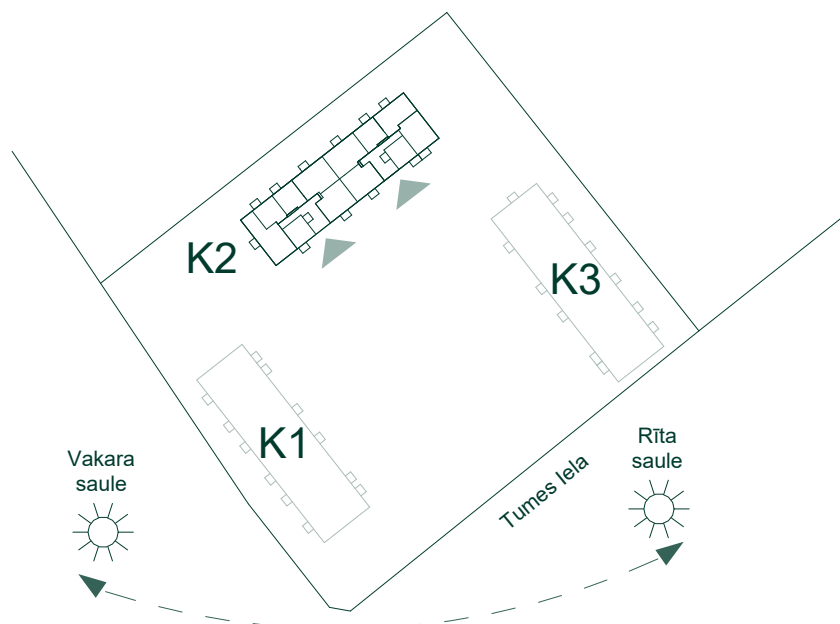


Dzīvoklis	Platība
7	
Ārtelpu platība	3.8 m²
Dzīvojamā platība	40.9 m²
	44.7 m²
8	
Ārtelpu platība	3.8 m²
Dzīvojamā platība	74.3 m²
	78.1 m²
9	
Ārtelpu platība	3.8 m²
Dzīvojamā platība	35.8 m²
	39.6 m²

Dzīvoklis	Platība
10	
Ārtelpu platība	3.8 m²
Dzīvojamā platība	39.1 m²
	42.9 m²
11	
Ārtelpu platība	3.8 m²
Dzīvojamā platība	65.4 m²
	69.2 m²
12	
Ārtelpu platība	3.8 m²
Dzīvojamā platība	58.2 m²
	62.0 m²

Dzīvoklis	Platība
43	
Ārtelpu platība	3.8 m²
Dzīvojamā platība	58.2 m²
	62.0 m²
44	
Ārtelpu platība	3.8 m²
Dzīvojamā platība	65.4 m²
	69.2 m²
45	
Ārtelpu platība	3.8 m²
Dzīvojamā platība	39.1 m²
	42.9 m²

Dzīvoklis	Platība
46	
Ārtelpu platība	3.8 m²
Dzīvojamā platība	55.5 m²
	59.3 m²
47	
Ārtelpu platība	4.7 m²
Dzīvojamā platība	56.0 m²
	60.7 m²
48	
Ārtelpu platība	4.7 m²
Dzīvojamā platība	40.8 m²
	45.5 m²

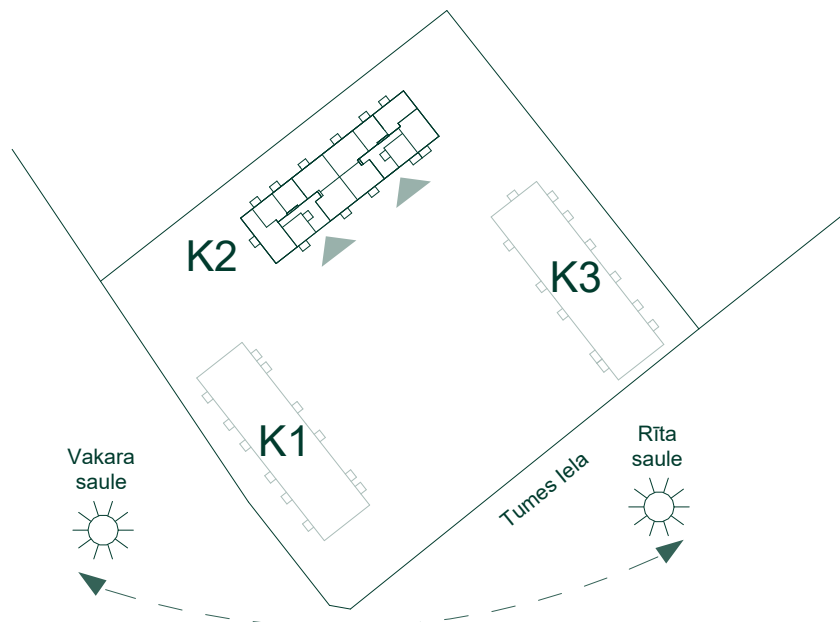
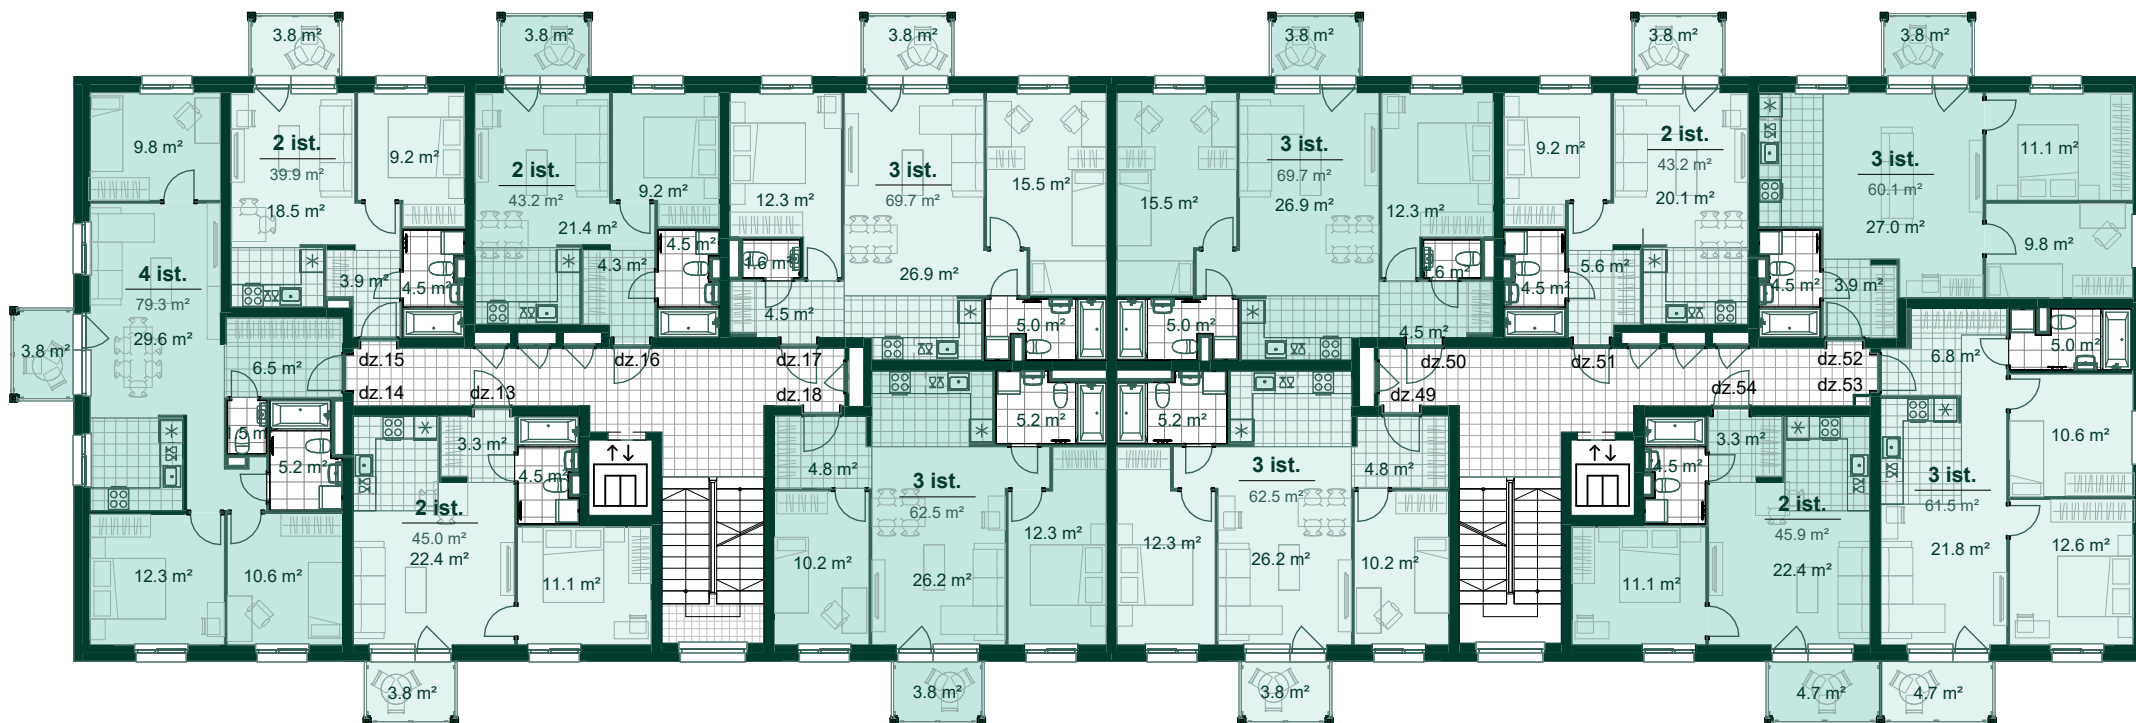


Dzīvoklis	Platība
13	
Ārtelpu platība	3.8 m²
Dzīvojamā platība	41.3 m²
	45.1 m²
14	
Ārtelpu platība	3.8 m²
Dzīvojamā platība	75.5 m²
	79.3 m²
15	
Ārtelpu platība	3.8 m²
Dzīvojamā platība	36.1 m²
	39.9 m²

Dzīvoklis	Platība
16	
Ārtelpu platība	3.8 m²
Dzīvojamā platība	39.4 m²
	43.2 m²
17	
Ārtelpu platība	3.8 m²
Dzīvojamā platība	65.8 m²
	69.6 m²
18	
Ārtelpu platība	3.8 m²
Dzīvojamā platība	58.7 m²
	62.5 m²

Dzīvoklis	Platība
49	
Ārtelpu platība	3.8 m²
Dzīvojamā platība	58.7 m²
	62.5 m²
50	
Ārtelpu platība	3.8 m²
Dzīvojamā platība	65.8 m²
	69.6 m²
51	
Ārtelpu platība	3.8 m²
Dzīvojamā platība	39.4 m²
	43.2 m²

Dzīvoklis	Platība
52	
Ārtelpu platība	3.8 m²
Dzīvojamā platība	56.3 m²
	60.1 m²
53	
Ārtelpu platība	4.7 m²
Dzīvojamā platība	56.8 m²
	61.5 m²
54	
Ārtelpu platība	4.7 m²
Dzīvojamā platība	41.3 m²
	46.0 m²

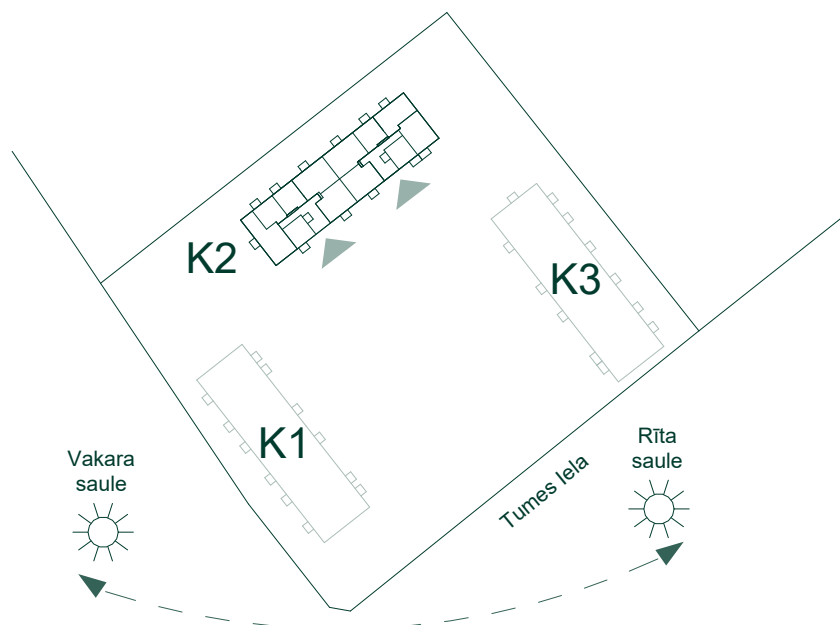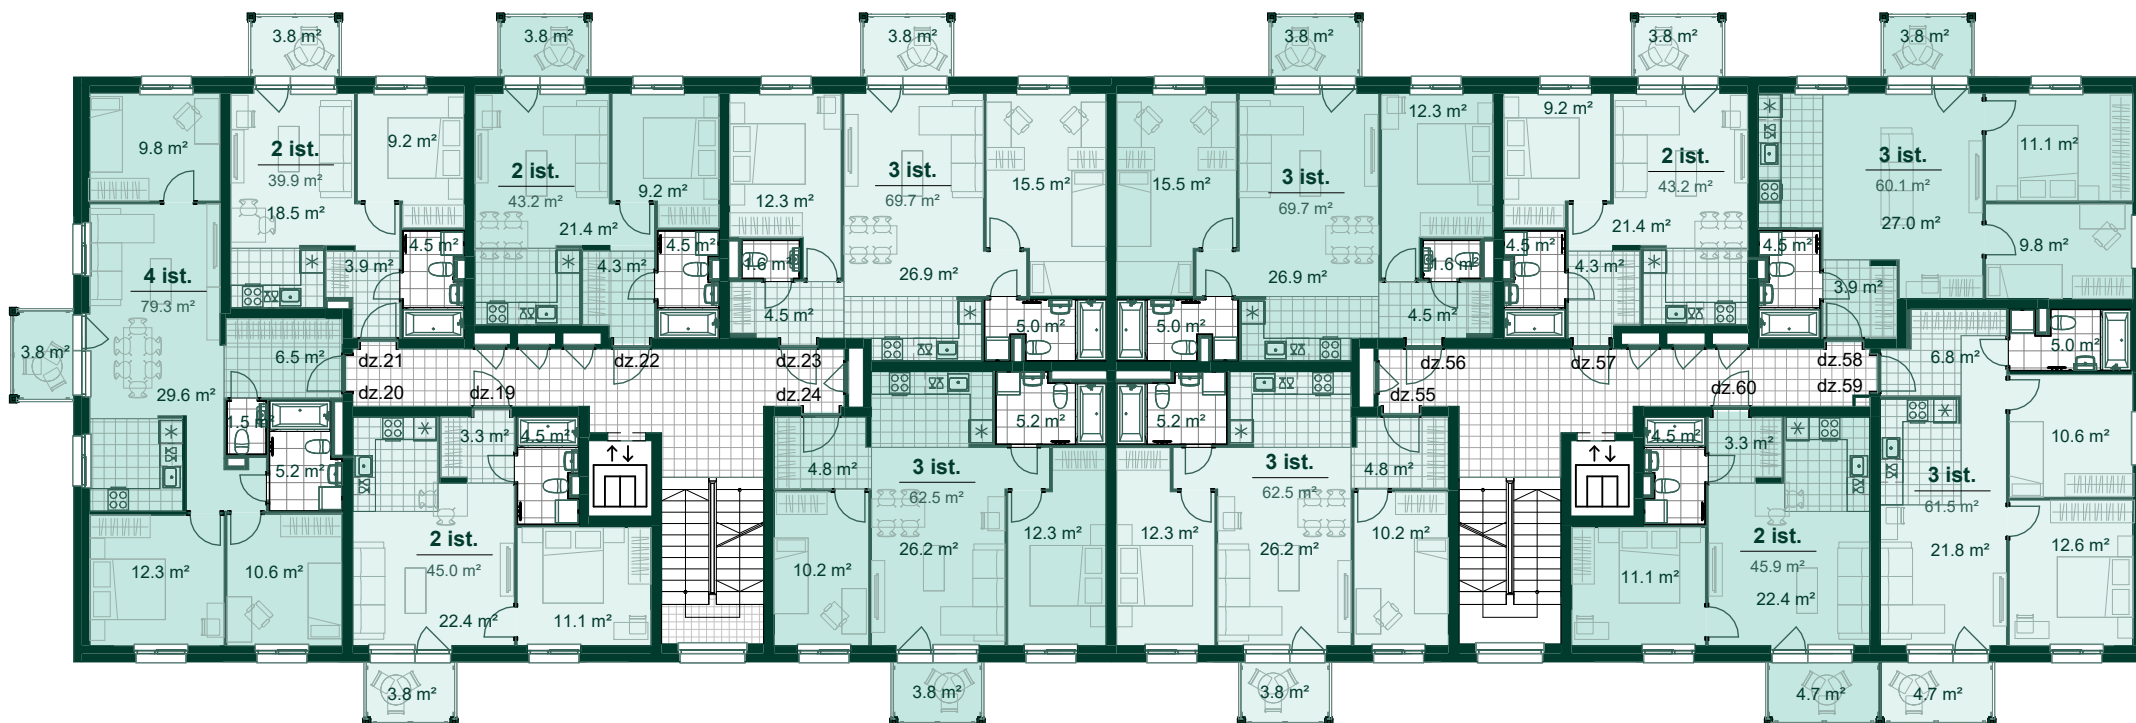



Dzīvoklis	Platība
19	
Ārtelpu platība	3.8 m²
Dzīvojamā platība	41.3 m²
	45.1 m²
20	
Ārtelpu platība	3.8 m²
Dzīvojamā platība	75.5 m²
	79.3 m²
21	
Ārtelpu platība	3.8 m²
Dzīvojamā platība	36.1 m²
	39.9 m²

Dzīvoklis	Platība
22	
Ārtelpu platība	3.8 m²
Dzīvojamā platība	39.4 m²
	43.2 m²
23	
Ārtelpu platība	3.8 m²
Dzīvojamā platība	65.8 m²
	69.6 m²
24	
Ārtelpu platība	3.8 m²
Dzīvojamā platība	58.7 m²
	62.5 m²

Dzīvoklis	Platība
55	
Ārtelpu platība	3.8 m²
Dzīvojamā platība	58.7 m²
	62.5 m²
56	
Ārtelpu platība	3.8 m²
Dzīvojamā platība	65.8 m²
	69.6 m²
57	
Ārtelpu platība	3.8 m²
Dzīvojamā platība	39.4 m²
	43.2 m²

Dzīvoklis	Platība
58	
Ārtelpu platība	3.8 m²
Dzīvojamā platība	56.3 m²
	60.1 m²
59	
Ārtelpu platība	4.7 m²
Dzīvojamā platība	56.8 m²
	61.5 m²
60	
Ārtelpu platība	4.7 m²
Dzīvojamā platība	41.3 m²
	46.0 m²

DZĪVOJAMĀ ĒKA RĪGĀ, TUMES IELĀ 27 (K2) Stāvs: 5

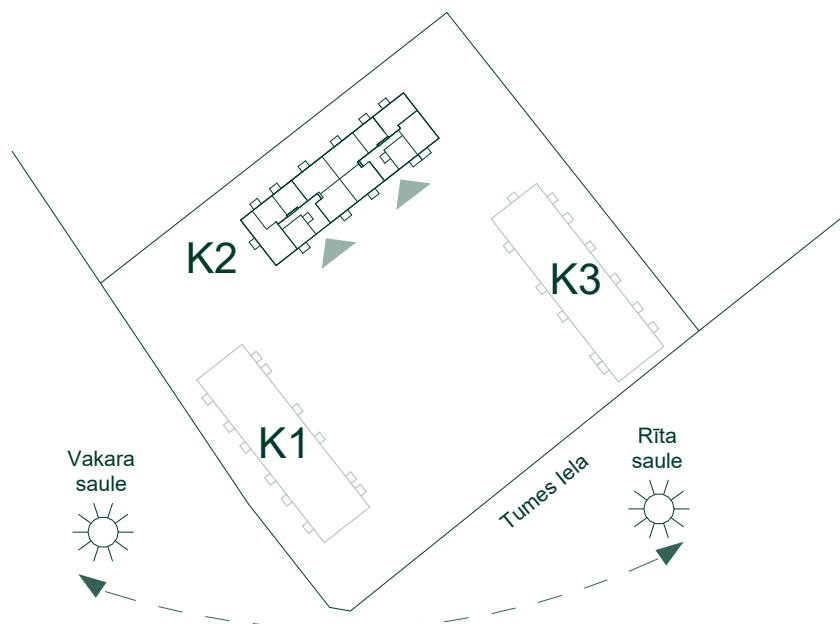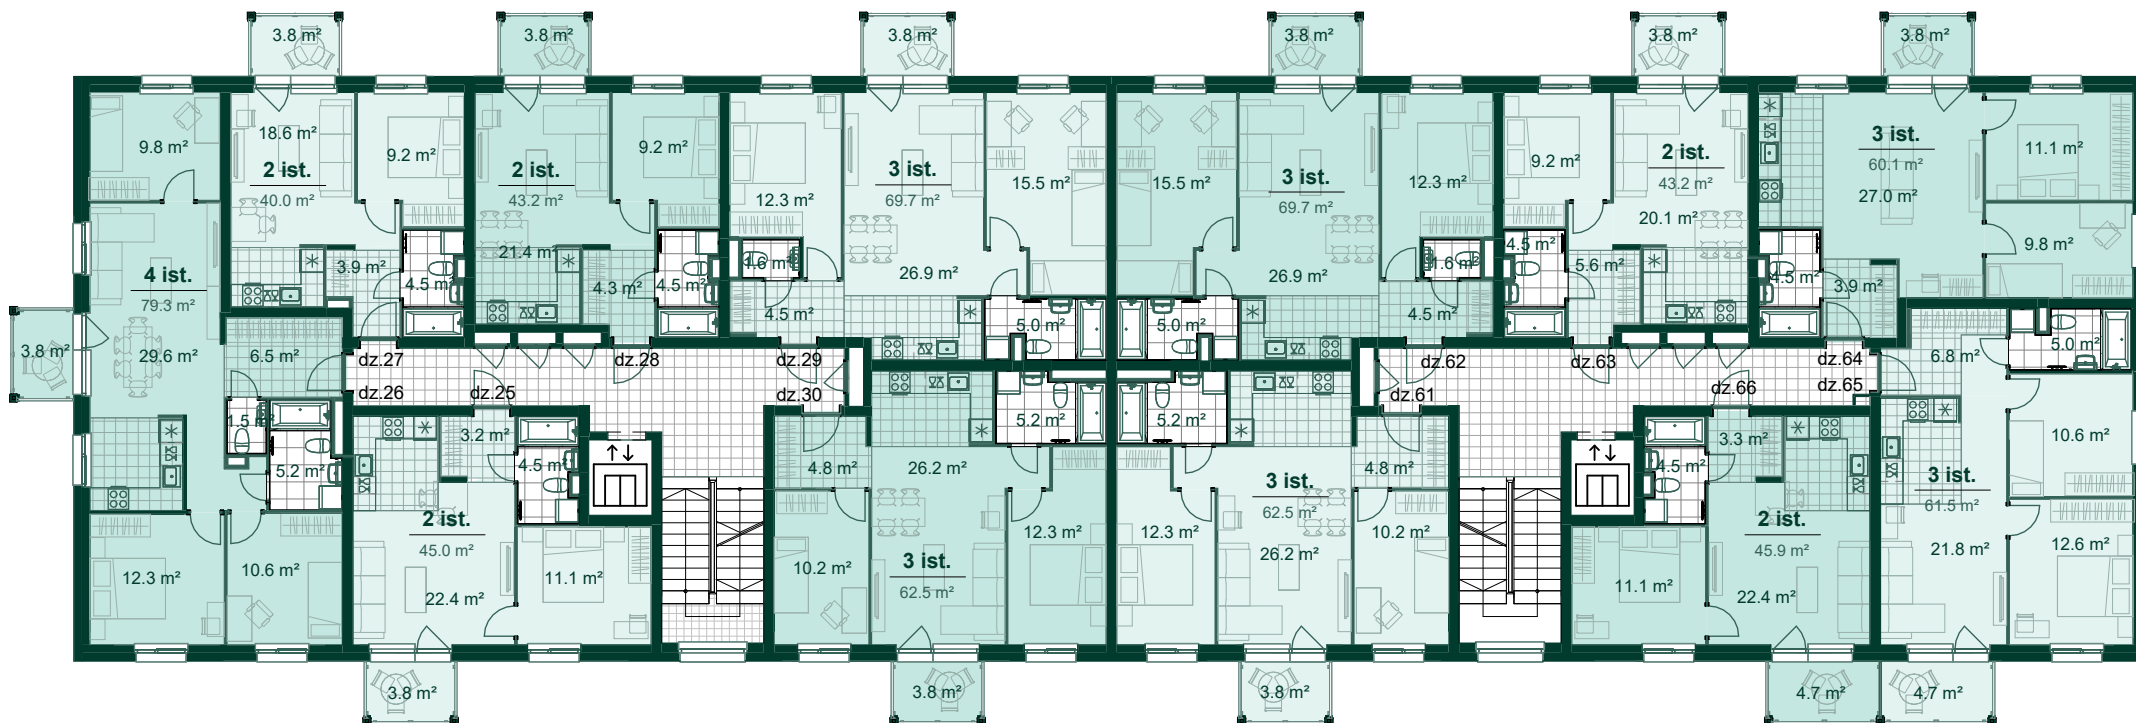

Dzīvoklis	Platība
25	
Ārtelpu platība	3.8 m²
Dzīvojamā platība	41.2 m²
	45.0 m²
26	
Ārtelpu platība	3.8 m²
Dzīvojamā platība	75.5 m²
	79.3 m²
27	
Ārtelpu platība	3.8 m²
Dzīvojamā platība	36.2 m²
	40.0 m²



Dzīvoklis	Platība
28	
Ārtelpu platība	3.8 m²
Dzīvojamā platība	39.4 m²
	43.2 m²
29	
Ārtelpu platība	3.8 m²
Dzīvojamā platība	65.8 m²
	69.6 m²
30	
Ārtelpu platība	3.8 m²
Dzīvojamā platība	58.7 m²
	62.5 m²

Dzīvoklis	Platība
61	
Ārtelpu platība	3.8 m²
Dzīvojamā platība	58.7 m²
	62.5 m²
62	
Ārtelpu platība	3.8 m²
Dzīvojamā platība	65.8 m²
	69.6 m²
63	
Ārtelpu platība	3.8 m²
Dzīvojamā platība	39.4 m²
	43.2 m²

Dzīvoklis	Platība
64	
Ārtelpu platība	3.8 m²
Dzīvojamā platība	56.3 m²
	60.1 m²
65	
Ārtelpu platība	4.7 m²
Dzīvojamā platība	56.8 m²
	61.5 m²
66	
Ārtelpu platība	4.7 m²
Dzīvojamā platība	41.3 m²
	46.0 m²


BONAVA

Bonava Latvija SIA
Reģ. Nr - 40003941615
Būv.reģ.nr. - 11657
Brīvības gatve 275,
Rīga, Latvija, LV-1006
info@bonava.lv, +371 67567841

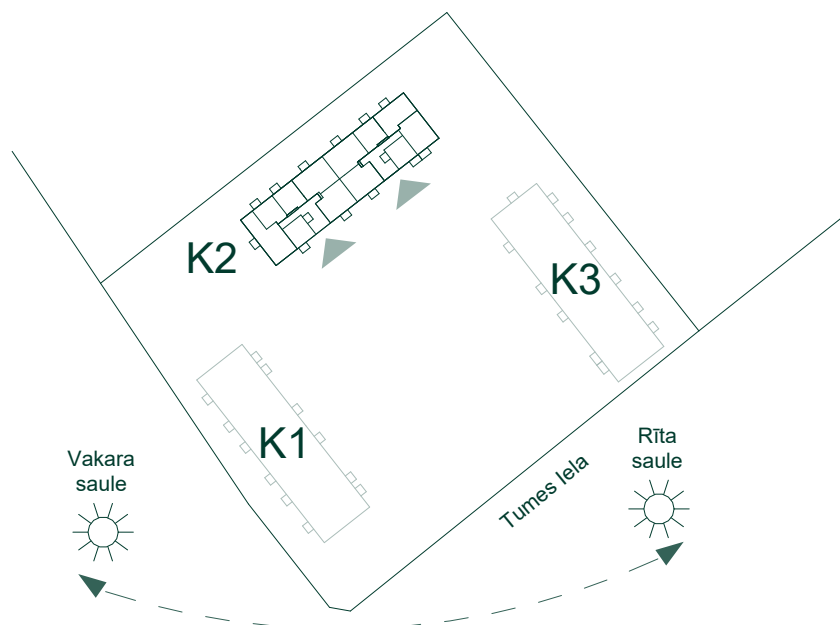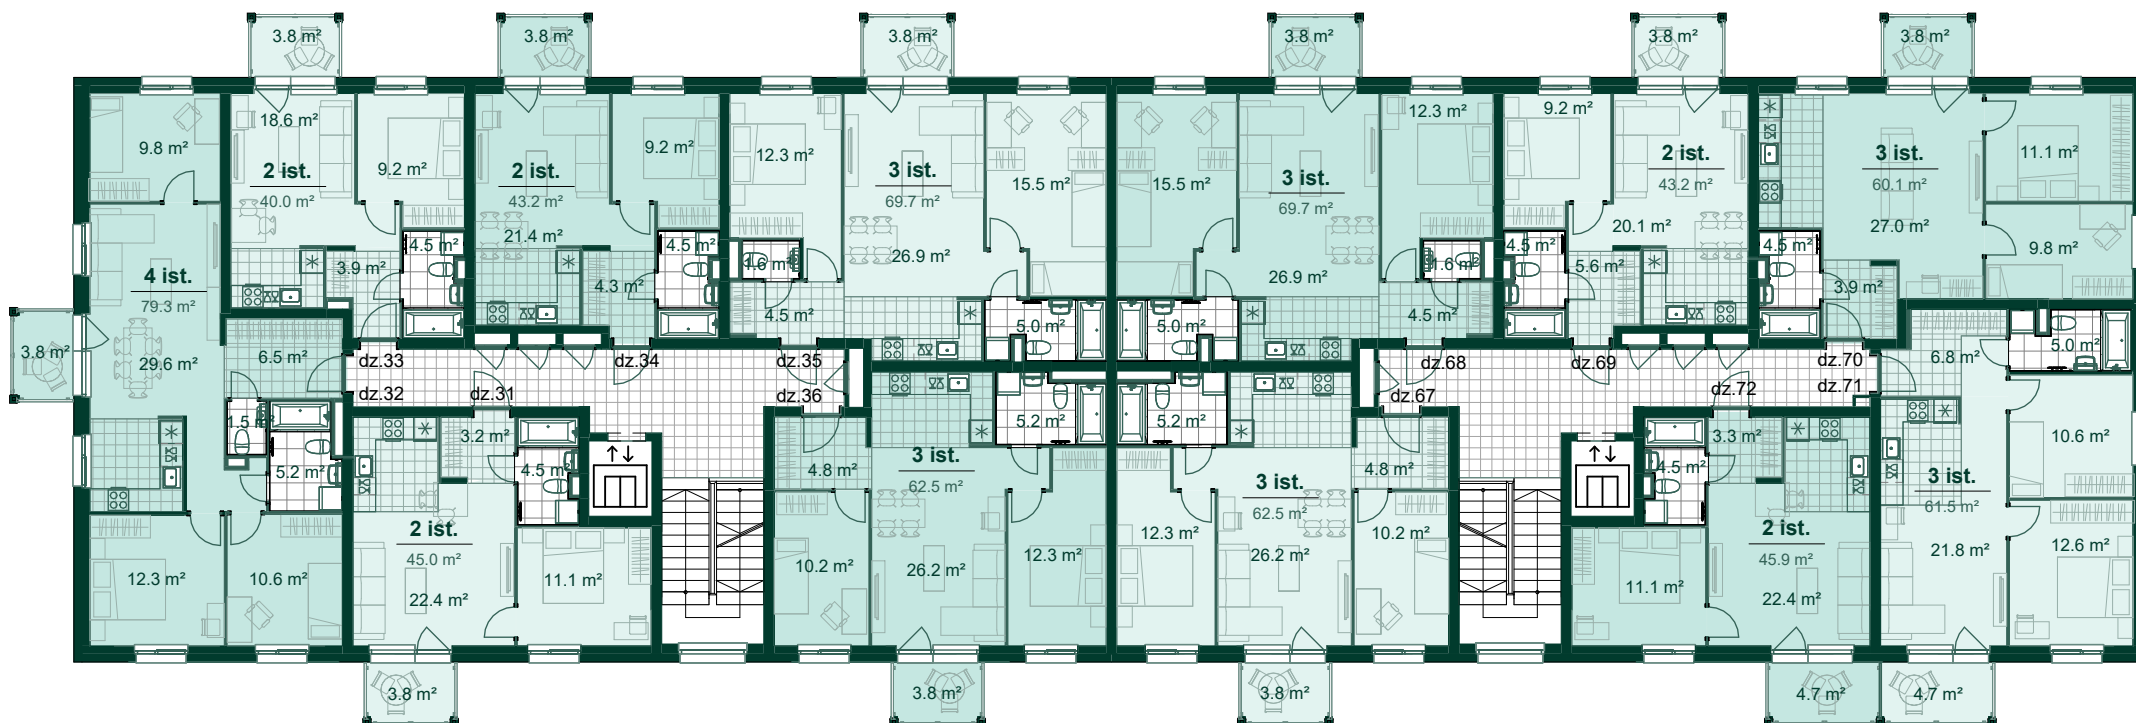


Dzīvoklis	Platība
31	
Ārtelpu platība	3.8 m²
Dzīvojamā platība	41.2 m²
	45.0 m²
32	
Ārtelpu platība	3.8 m²
Dzīvojamā platība	75.5 m²
	79.3 m²
33	
Ārtelpu platība	3.8 m²
Dzīvojamā platība	36.2 m²
	40.0 m²

Dzīvoklis	Platība
34	
Ārtelpu platība	3.8 m²
Dzīvojamā platība	39.4 m²
	43.2 m²
35	
Ārtelpu platība	3.8 m²
Dzīvojamā platība	65.8 m²
	69.6 m²
36	
Ārtelpu platība	3.8 m²
Dzīvojamā platība	58.7 m²
	62.5 m²

Dzīvoklis	Platība
67	
Ārtelpu platība	3.8 m²
Dzīvojamā platība	58.7 m²
	62.5 m²
68	
Ārtelpu platība	3.8 m²
Dzīvojamā platība	65.8 m²
	69.6 m²
69	
Ārtelpu platība	3.8 m²
Dzīvojamā platība	39.4 m²
	43.2 m²

Dzīvoklis	Platība
70	
Ārtelpu platība	3.8 m²
Dzīvojamā platība	56.3 m²
	60.1 m²
71	
Ārtelpu platība	4.7 m²
Dzīvojamā platība	56.8 m²
	61.5 m²
72	
Ārtelpu platība	4.7 m²
Dzīvojamā platība	41.3 m²
	46.0 m²

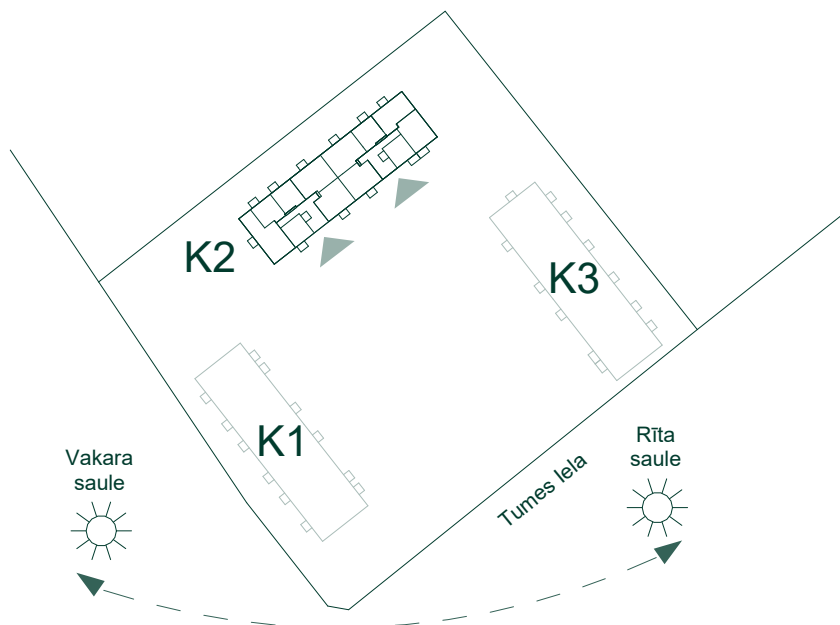

Numurs	Platība
N.1	6.9 m²
N.2	6.0 m²
N.3	6.2 m²
N.4	6.0 m²
N.5	7.2 m²
N.6	5.5 m²
N.7	5.2 m²
N.8	5.2 m²
N.9	5.2 m²
N.10	5.3 m²
N.11	4.4 m²
N.12	4.4 m²
N.13	6.1 m²
N.14	6.1 m²
N.15	7.0 m²
N.16	6.3 m²

Numurs	Platība
N.17	6.3 m²
N.18	5.4 m²
N.19	5.2 m²
N.20	5.2 m²
N.21	4.2 m²
N.22	5.1 m²
N.23	5.2 m²
N.24	5.2 m²
N.25	5.2 m²
N.26	5.2 m²
N.27	5.2 m²
N.28	5.2 m²
N.29	5.3 m²
N.30	6.1 m²
N.31	5.9 m²
N.32	5.9 m²
N.33	5.5 m²

Numurs	Platība
N.34	5.5 m²
N.35	5.5 m²
N.36	5.6 m²
N.37	5.6 m²
N.38	5.5 m²
N.39	5.5 m²
N.40	5.5 m²
N.41	6.1 m²
N.42	5.9 m²
N.43	5.9 m²
N.44	5.1 m²
N.45	5.6 m²
N.46	5.6 m²
N.47	6.0 m²
N.48	6.0 m²
N.49	6.0 m²
N.50	5.0 m²

Numurs	Platība
N.51	5.1 m²
N.52	5.2 m²
N.53	5.2 m²
N.54	5.4 m²
N.55	5.1 m²
N.56	5.3 m²
N.57	5.6 m²
N.58	5.6 m²
N.59	5.6 m²
N.60	5.8 m²
N.61	8.2 m²
N.62	6.3 m²

Numurs	Platība
N.63	4.7 m²
N.64	4.6 m²
N.65	5.5 m²
N.66	4.9 m²
N.67	4.9 m²
N.68	5.8 m²
N.69	5.7 m²
N.70	5.9 m²
N.71	5.2 m²
N.72	5.2 m²
401.0 m²	