


DZĪVOJAMĀ ĒKA RĪGĀ, TUMES IELĀ 27 (K2) Stāvs: 1

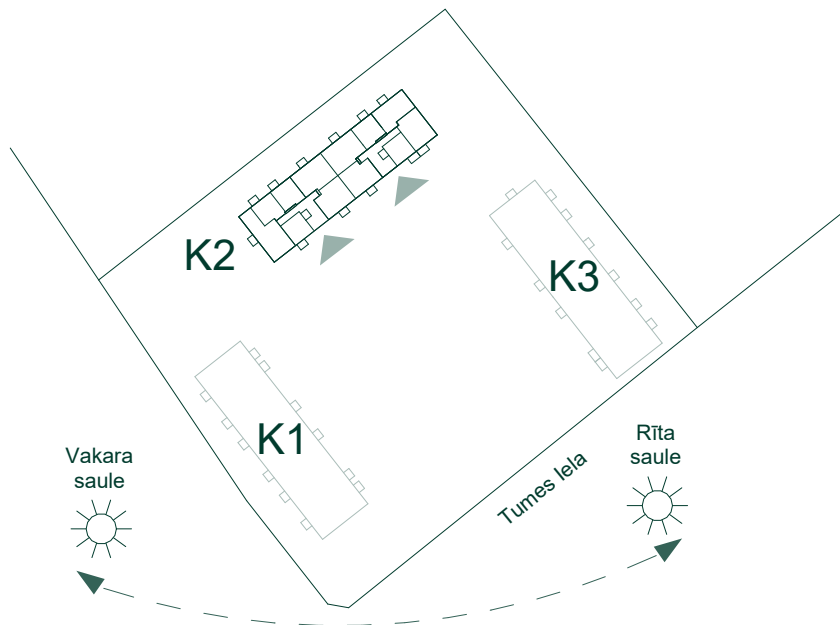

	Dzīvoklis	Platība
1	Dzīvojamā platība	34.5 m ²
	Ārtelpu platība	3.8 m ²
		38.3 m ²
2	Dzīvojamā platība	74.3 m ²
	Ārtelpu platība	3.8 m ²
		78.1 m ²
3	Dzīvojamā platība	35.8 m ²
	Ārtelpu platība	9.3 m ²
		45.1 m ²
	Dārziņš	13.7 m ²
		13.7 m ²
4	Dzīvojamā platība	39.1 m ²
	Ārtelpu platība	9.3 m ²
		48.4 m ²
	Dārziņš	18.4 m ²
		18.4 m ²



	Dzīvoklis	Platība
5	Dzīvojamā platība	65.4 m ²
	Ārtelpu platība	9.3 m ²
		74.7 m ²
	Dārziņš	22.2 m ²
		22.2 m ²
6	Dzīvojamā platība	58.2 m ²
	Ārtelpu platība	3.8 m ²
		62.0 m ²
37	Dzīvojamā platība	58.2 m ²
	Ārtelpu platība	3.8 m ²
		62.0 m ²

	Dzīvoklis	Platība
38	Dzīvojamā platība	65.4 m ²
	Ārtelpu platība	9.3 m ²
		74.7 m ²
	Dārziņš	11.7 m ²
		11.7 m ²
39	Dzīvojamā platība	39.1 m ²
	Ārtelpu platība	9.3 m ²
		48.4 m ²
	Dārziņš	21.7 m ²
		21.7 m ²

	Dzīvoklis	Platība
40	Dzīvojamā platība	55.5 m ²
	Ārtelpu platība	9.3 m ²
		64.8 m ²
	Dārziņš	43.6 m ²
		43.6 m ²
41	Dzīvojamā platība	56.0 m ²
	Ārtelpu platība	4.7 m ²
		60.7 m ²
42	Dzīvojamā platība	34.5 m ²
	Ārtelpu platība	4.7 m ²
		39.2 m ²


BONAVA

Bonava Latvija SIA
Reģ. Nr - 40003941615
Būv.reģ.nr. - 11657
Brīvības gatve 275,
Rīga, Latvija, LV-1006
info@bonava.lv, +371 67567841

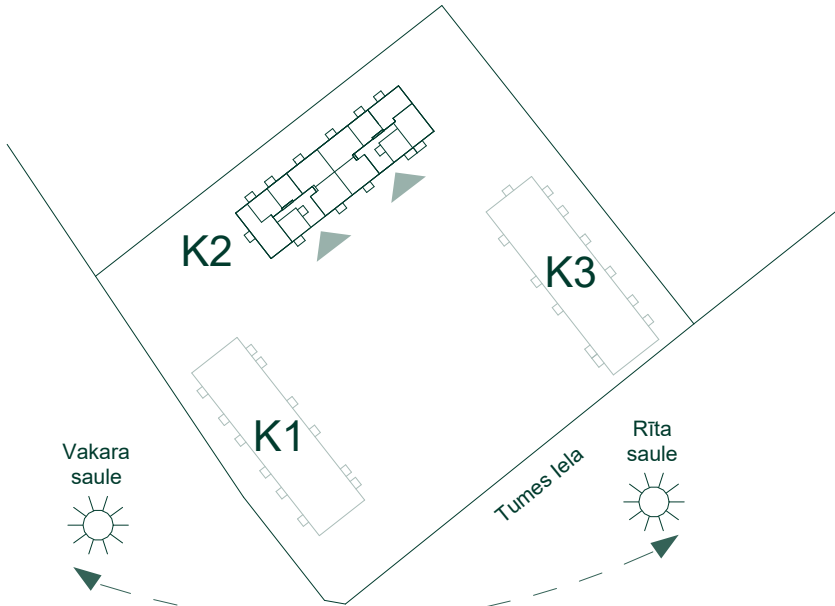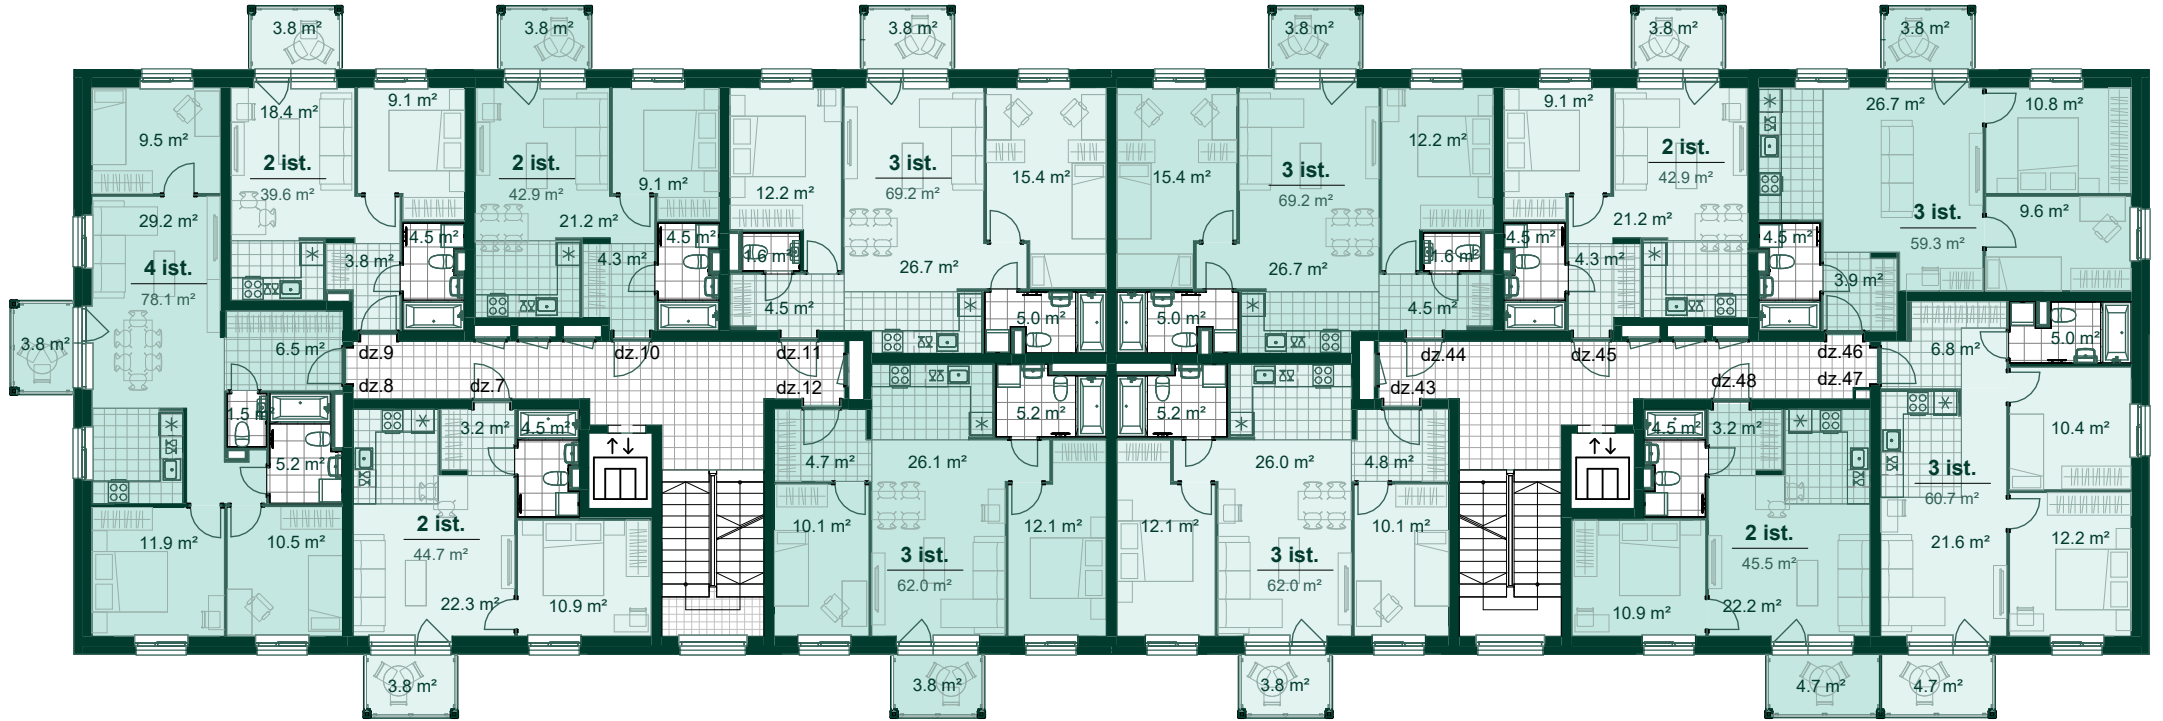

Dzīvoklis	Platība
7	
Ārtelpu platība	3.8 m ²
Dzīvojamā platība	40.9 m ²
	44.7 m ²
8	
Ārtelpu platība	3.8 m ²
Dzīvojamā platība	74.3 m ²
	78.1 m ²
9	
Ārtelpu platība	3.8 m ²
Dzīvojamā platība	35.8 m ²
	39.6 m ²



Dzīvoklis	Platība
10	
Ārtelpu platība	3.8 m ²
Dzīvojamā platība	39.1 m ²
	42.9 m ²
11	
Ārtelpu platība	3.8 m ²
Dzīvojamā platība	65.4 m ²
	69.2 m ²
12	
Ārtelpu platība	3.8 m ²
Dzīvojamā platība	58.2 m ²
	62.0 m ²

Dzīvoklis	Platība
43	
Ārtelpu platība	3.8 m ²
Dzīvojamā platība	58.2 m ²
	62.0 m ²
44	
Ārtelpu platība	3.8 m ²
Dzīvojamā platība	65.4 m ²
	69.2 m ²
45	
Ārtelpu platība	3.8 m ²
Dzīvojamā platība	39.1 m ²
	42.9 m ²

Dzīvoklis	Platība
46	
Ārtelpu platība	3.8 m ²
Dzīvojamā platība	55.5 m ²
	59.3 m ²
47	
Ārtelpu platība	4.7 m ²
Dzīvojamā platība	56.0 m ²
	60.7 m ²
48	
Ārtelpu platība	4.7 m ²
Dzīvojamā platība	40.8 m ²
	45.5 m ²



Bonava Latvija SIA
 Reģ. Nr - 40003941615
 Būv.reģ.nr. - 11657
 Brīvības gatve 275,
 Rīga, Latvija, LV-1006
 info@bonava.lv, +371 67567841

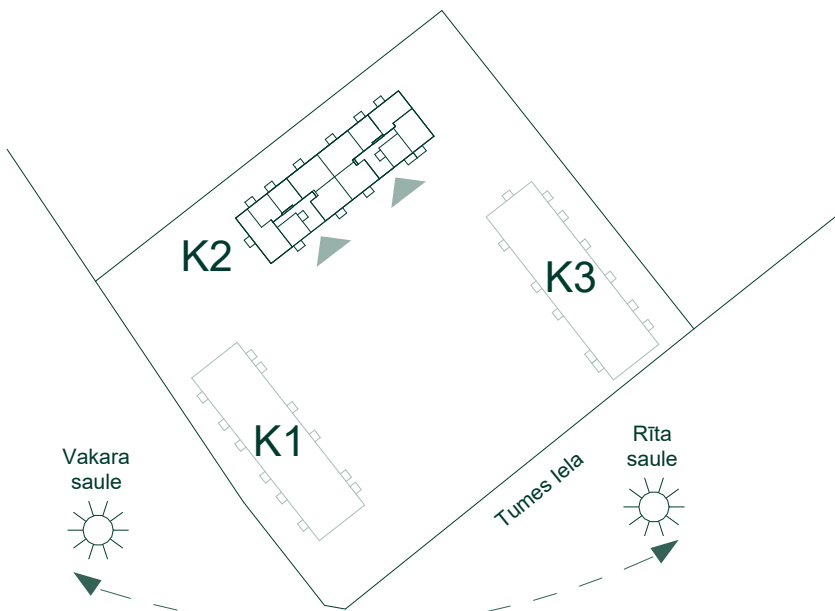
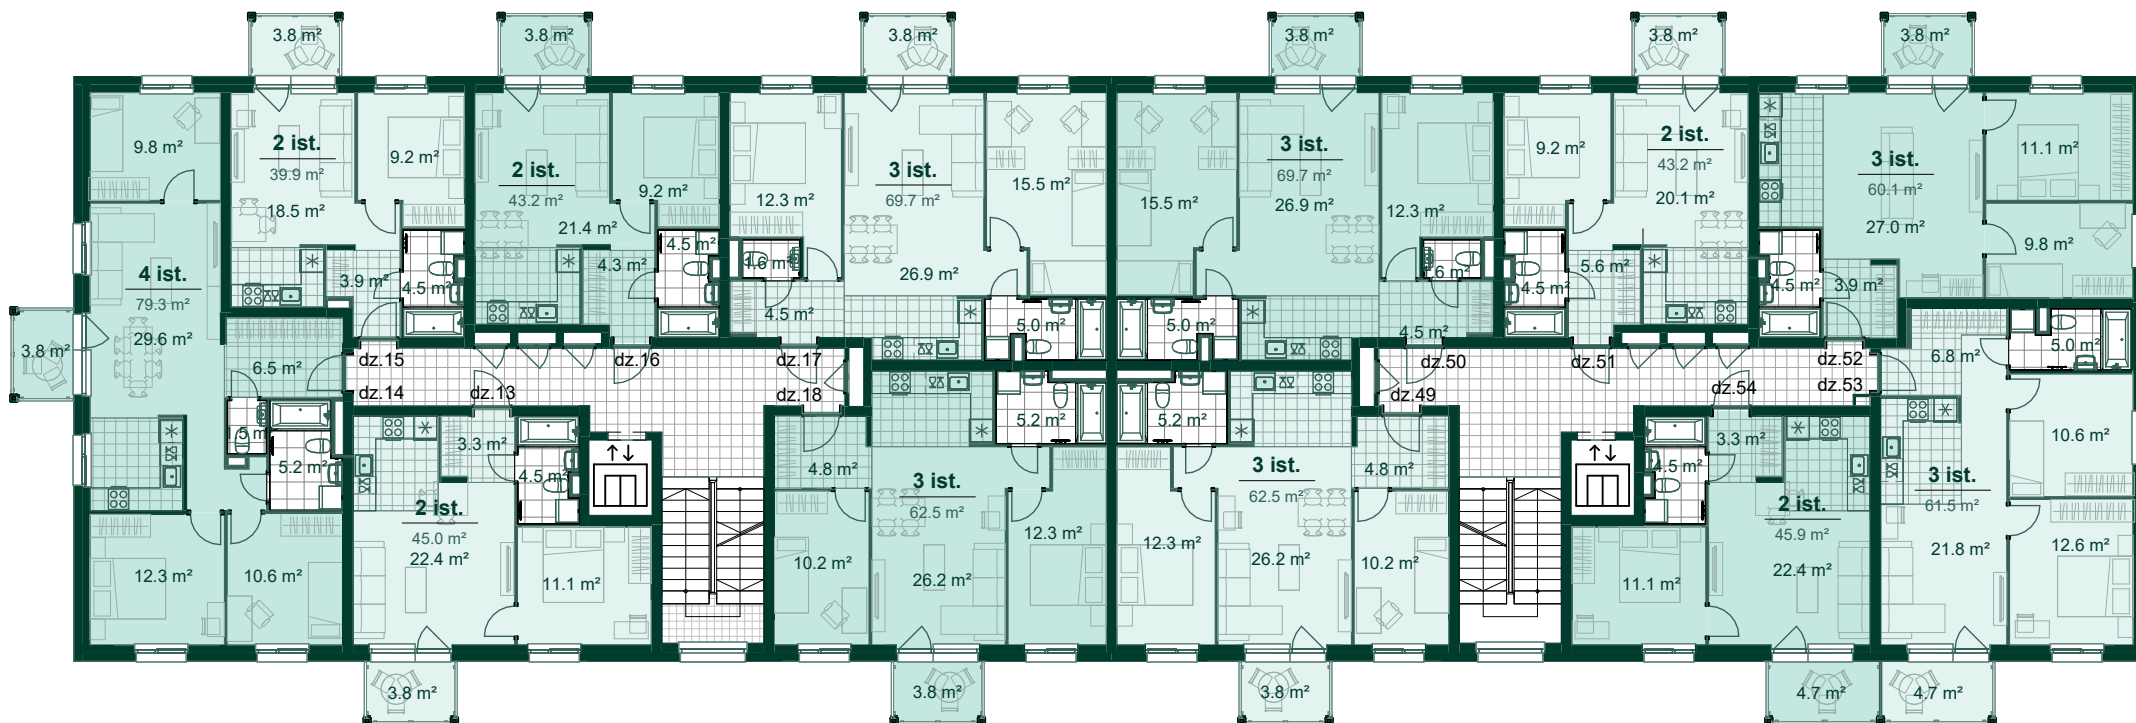


Dzīvoklis	Platība
13	
Ārtelpu platība	3.8 m ²
Dzīvojamā platība	41.3 m ²
	45.1 m ²
14	
Ārtelpu platība	3.8 m ²
Dzīvojamā platība	75.5 m ²
	79.3 m ²
15	
Ārtelpu platība	3.8 m ²
Dzīvojamā platība	36.1 m ²
	39.9 m ²

Dzīvoklis	Platība
16	
Ārtelpu platība	3.8 m ²
Dzīvojamā platība	39.4 m ²
	43.2 m ²
17	
Ārtelpu platība	3.8 m ²
Dzīvojamā platība	65.8 m ²
	69.6 m ²
18	
Ārtelpu platība	3.8 m ²
Dzīvojamā platība	58.7 m ²
	62.5 m ²

Dzīvoklis	Platība
49	
Ārtelpu platība	3.8 m ²
Dzīvojamā platība	58.7 m ²
	62.5 m ²
50	
Ārtelpu platība	3.8 m ²
Dzīvojamā platība	65.8 m ²
	69.6 m ²
51	
Ārtelpu platība	3.8 m ²
Dzīvojamā platība	39.4 m ²
	43.2 m ²

Dzīvoklis	Platība
52	
Ārtelpu platība	3.8 m ²
Dzīvojamā platība	56.3 m ²
	60.1 m ²
53	
Ārtelpu platība	4.7 m ²
Dzīvojamā platība	56.8 m ²
	61.5 m ²
54	
Ārtelpu platība	4.7 m ²
Dzīvojamā platība	41.3 m ²
	46.0 m ²

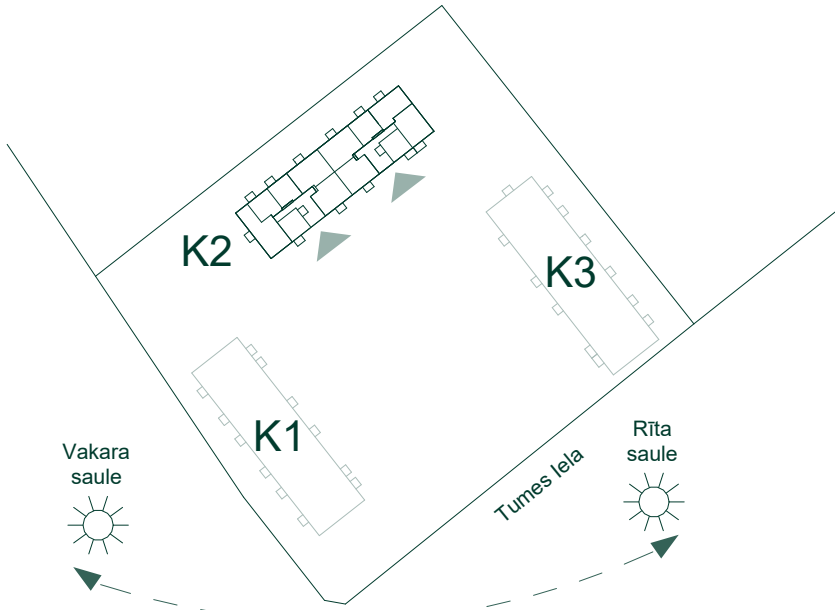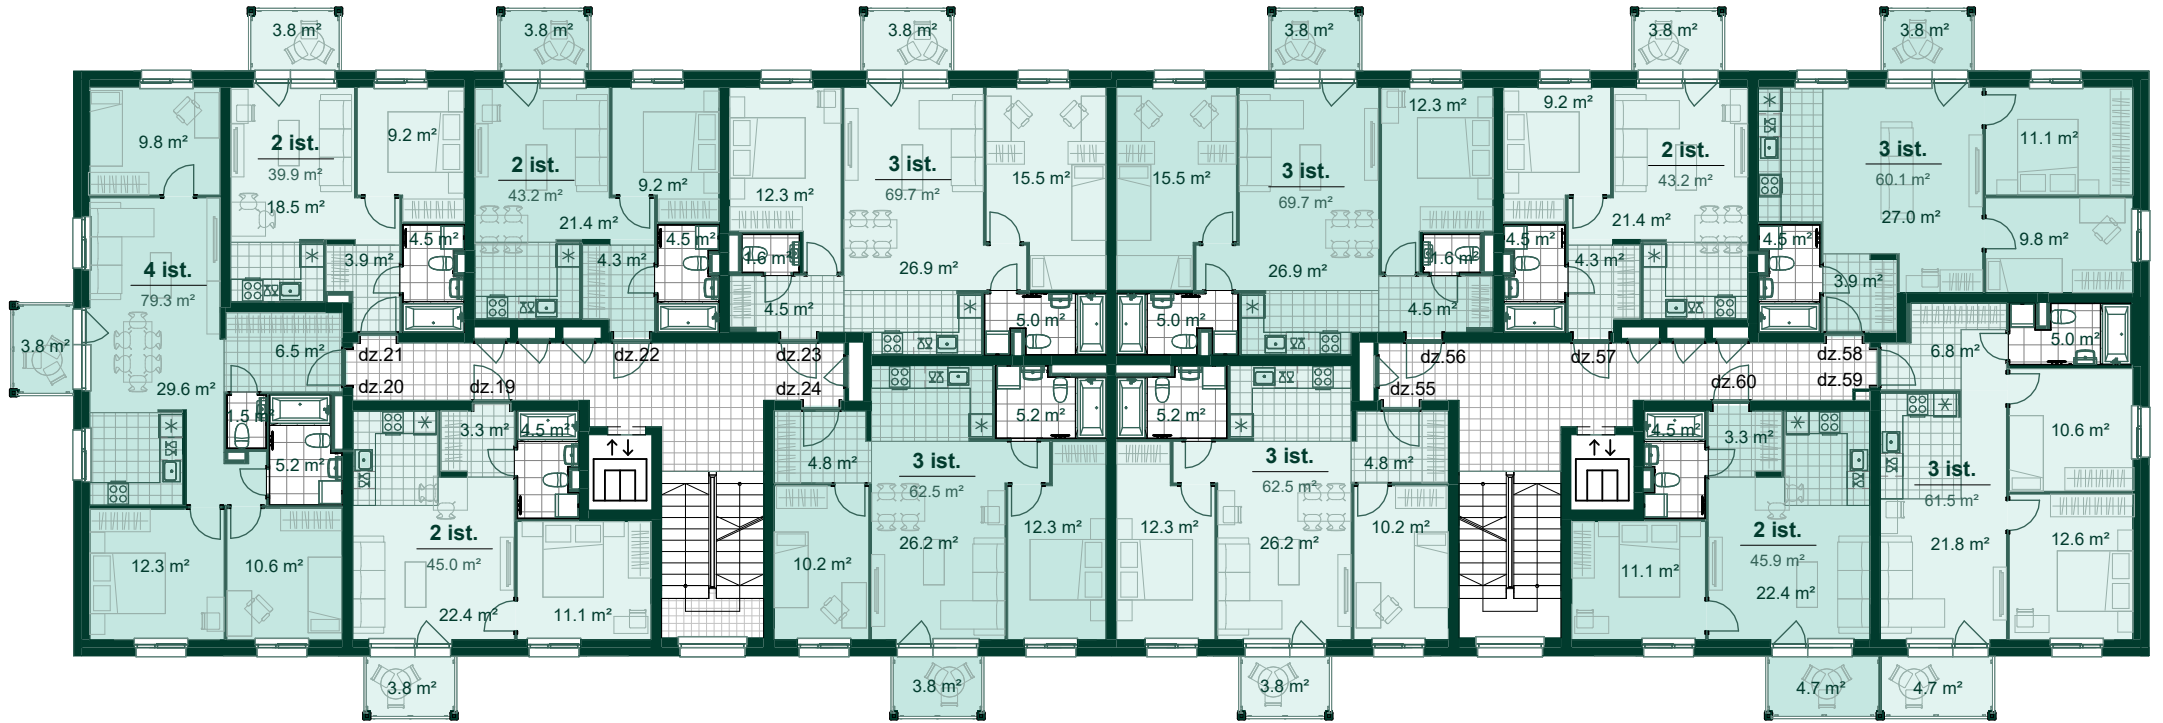

Dzīvoklis	Platība
19	
Ārtelpu platība	3.8 m ²
Dzīvojamā platība	41.3 m ²
	45.1 m ²
20	
Ārtelpu platība	3.8 m ²
Dzīvojamā platība	75.5 m ²
	79.3 m ²
21	
Ārtelpu platība	3.8 m ²
Dzīvojamā platība	36.1 m ²
	39.9 m ²



Dzīvoklis	Platība
22	
Ārtelpu platība	3.8 m ²
Dzīvojamā platība	39.4 m ²
	43.2 m ²
23	
Ārtelpu platība	3.8 m ²
Dzīvojamā platība	65.8 m ²
	69.6 m ²
24	
Ārtelpu platība	3.8 m ²
Dzīvojamā platība	58.7 m ²
	62.5 m ²

Dzīvoklis	Platība
55	
Ārtelpu platība	3.8 m ²
Dzīvojamā platība	58.7 m ²
	62.5 m ²
56	
Ārtelpu platība	3.8 m ²
Dzīvojamā platība	65.8 m ²
	69.6 m ²
57	
Ārtelpu platība	3.8 m ²
Dzīvojamā platība	39.4 m ²
	43.2 m ²

Dzīvoklis	Platība
58	
Ārtelpu platība	3.8 m ²
Dzīvojamā platība	56.3 m ²
	60.1 m ²
59	
Ārtelpu platība	4.7 m ²
Dzīvojamā platība	56.8 m ²
	61.5 m ²
60	
Ārtelpu platība	4.7 m ²
Dzīvojamā platība	41.3 m ²
	46.0 m ²



Bonava Latvija SIA
 Reģ. Nr - 40003941615
 Būv.reģ.nr. - 11657
 Brīvības gatve 275,
 Rīga, Latvija, LV-1006
 info@bonava.lv, +371 67567841

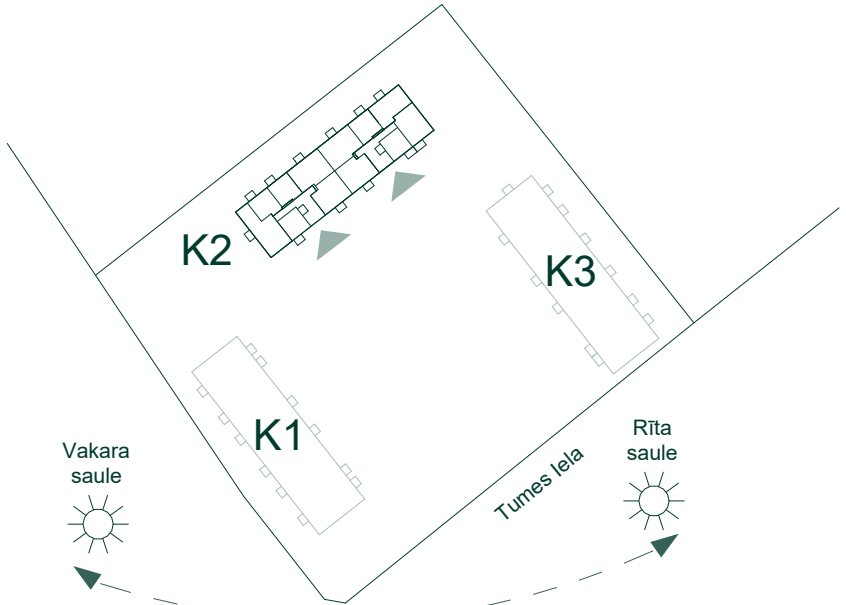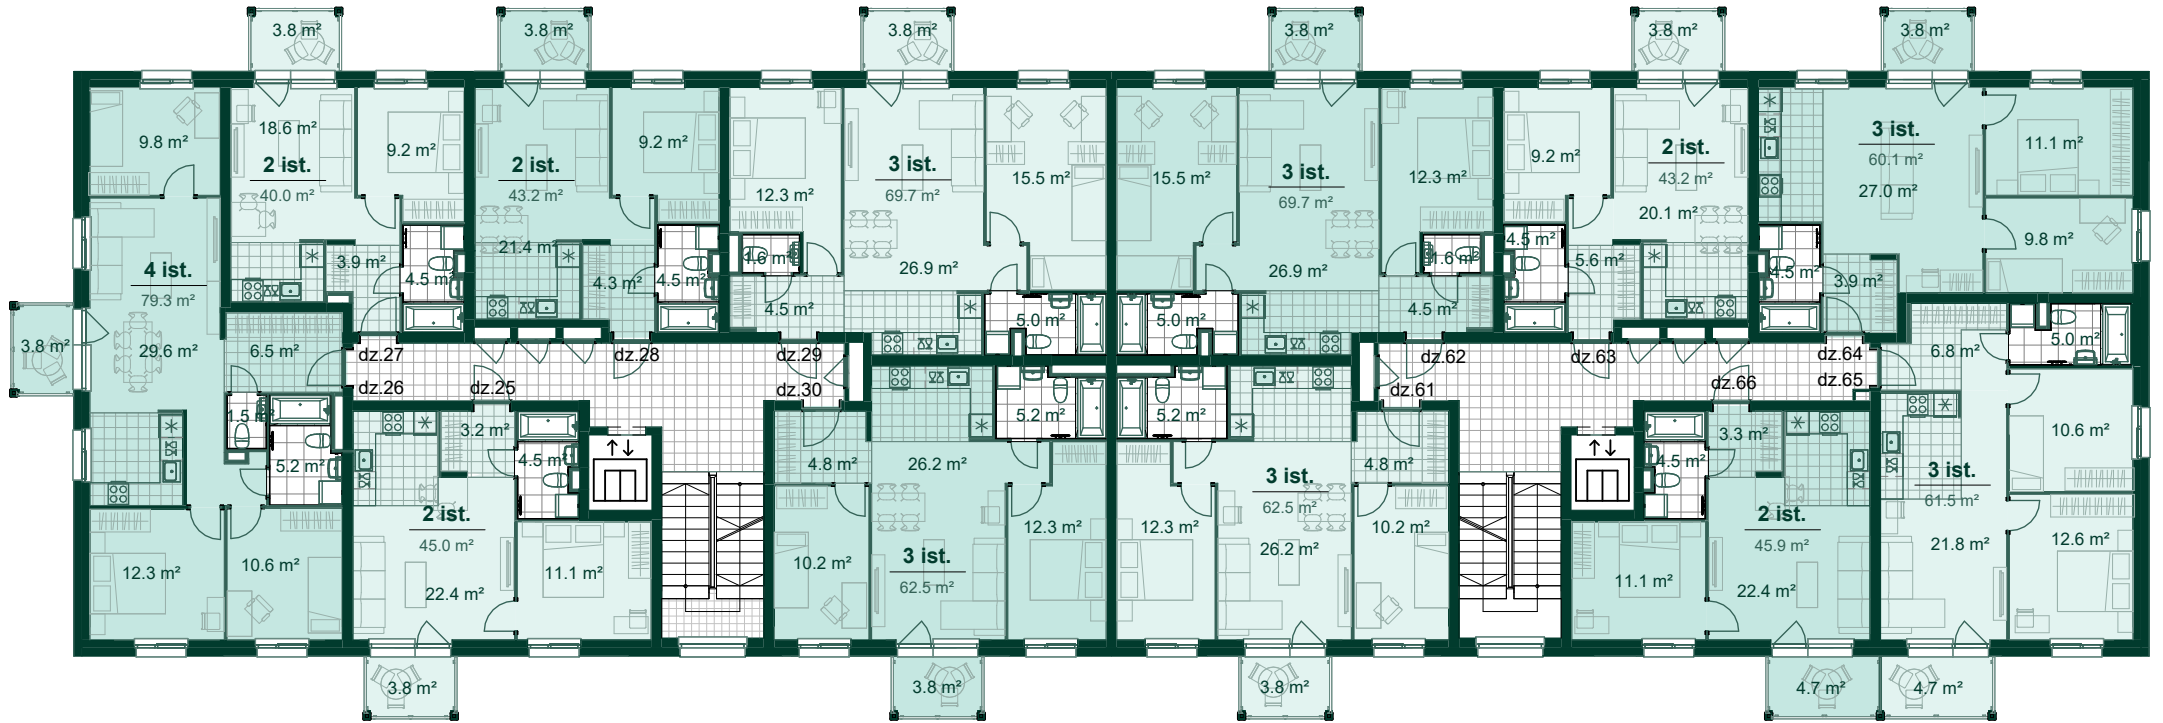

Dzīvoklis	Platība
25	
Ārtelpu platība	3.8 m ²
Dzīvojamā platība	41.2 m ²
	45.0 m ²
26	
Ārtelpu platība	3.8 m ²
Dzīvojamā platība	75.5 m ²
	79.3 m ²
27	
Ārtelpu platība	3.8 m ²
Dzīvojamā platība	36.2 m ²
	40.0 m ²



Dzīvoklis	Platība
28	
Ārtelpu platība	3.8 m ²
Dzīvojamā platība	39.4 m ²
	43.2 m ²
29	
Ārtelpu platība	3.8 m ²
Dzīvojamā platība	65.8 m ²
	69.6 m ²
30	
Ārtelpu platība	3.8 m ²
Dzīvojamā platība	58.7 m ²
	62.5 m ²

Dzīvoklis	Platība
61	
Ārtelpu platība	3.8 m ²
Dzīvojamā platība	58.7 m ²
	62.5 m ²
62	
Ārtelpu platība	3.8 m ²
Dzīvojamā platība	65.8 m ²
	69.6 m ²
63	
Ārtelpu platība	3.8 m ²
Dzīvojamā platība	39.4 m ²
	43.2 m ²

Dzīvoklis	Platība
64	
Ārtelpu platība	3.8 m ²
Dzīvojamā platība	56.3 m ²
	60.1 m ²
65	
Ārtelpu platība	4.7 m ²
Dzīvojamā platība	56.8 m ²
	61.5 m ²
66	
Ārtelpu platība	4.7 m ²
Dzīvojamā platība	41.3 m ²
	46.0 m ²



Bonava Latvija SIA
 Reģ. Nr - 40003941615
 Būv.reģ.nr. - 11657
 Brīvības gatve 275,
 Rīga, Latvija, LV-1006
 info@bonava.lv, +371 67567841

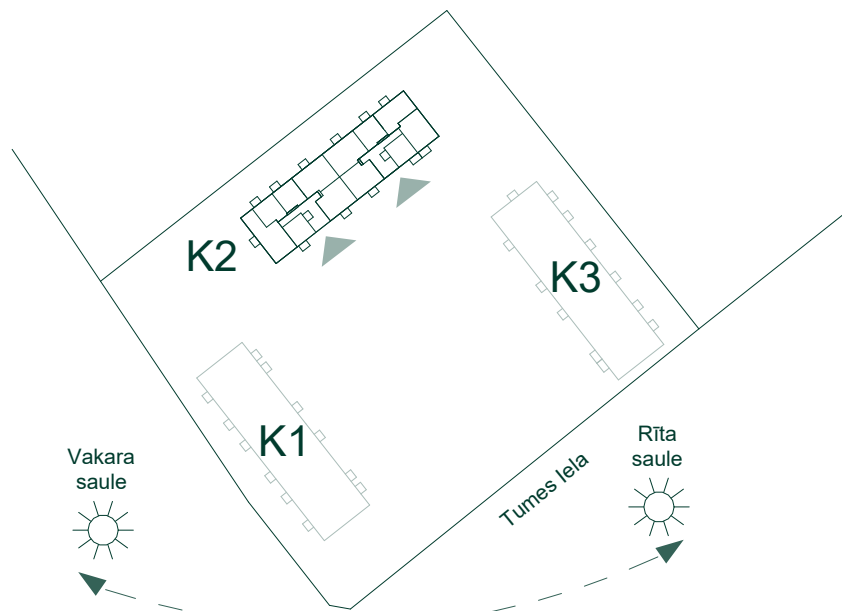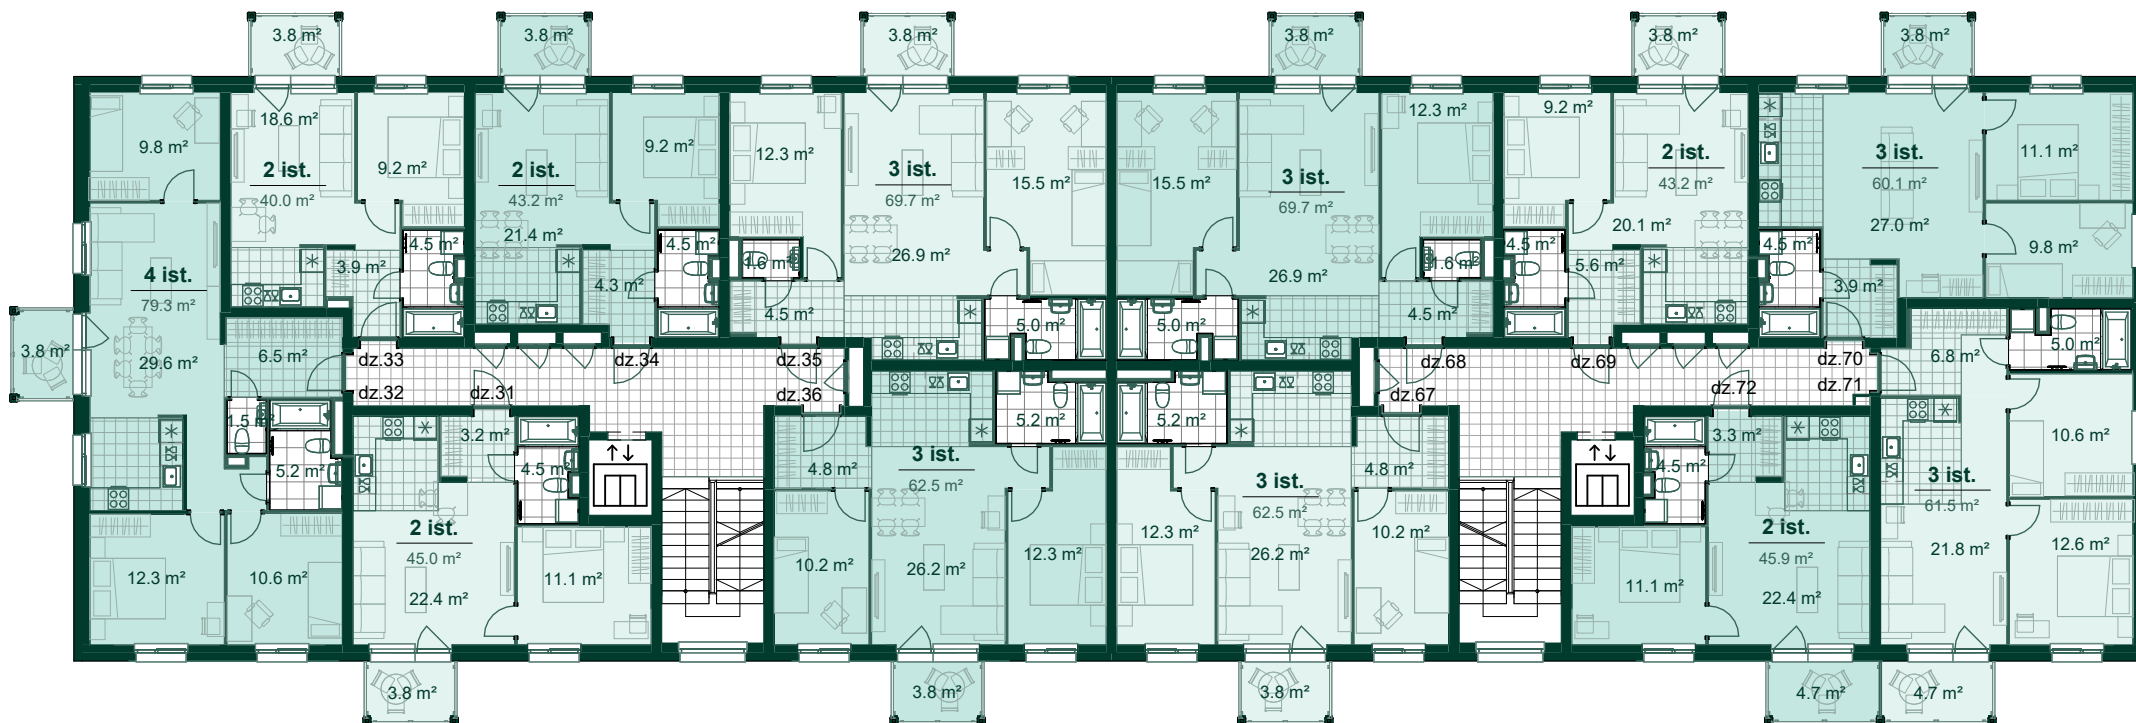

Dzīvoklis	Platība
31	
Ārtelpu platība	3.8 m ²
Dzīvojamā platība	41.2 m ²
	45.0 m ²
32	
Ārtelpu platība	3.8 m ²
Dzīvojamā platība	75.5 m ²
	79.3 m ²
33	
Ārtelpu platība	3.8 m ²
Dzīvojamā platība	36.2 m ²
	40.0 m ²


Dzīvoklis	Platība
34	
Ārtelpu platība	3.8 m ²
Dzīvojamā platība	39.4 m ²
	43.2 m ²
35	
Ārtelpu platība	3.8 m ²
Dzīvojamā platība	65.8 m ²
	69.6 m ²
36	
Ārtelpu platība	3.8 m ²
Dzīvojamā platība	58.7 m ²
	62.5 m ²

Dzīvoklis	Platība
67	
Ārtelpu platība	3.8 m ²
Dzīvojamā platība	58.7 m ²
	62.5 m ²
68	
Ārtelpu platība	3.8 m ²
Dzīvojamā platība	65.8 m ²
	69.6 m ²
69	
Ārtelpu platība	3.8 m ²
Dzīvojamā platība	39.4 m ²
	43.2 m ²

Dzīvoklis	Platība
70	
Ārtelpu platība	3.8 m ²
Dzīvojamā platība	56.3 m ²
	60.1 m ²
71	
Ārtelpu platība	4.7 m ²
Dzīvojamā platība	56.8 m ²
	61.5 m ²
72	
Ārtelpu platība	4.7 m ²
Dzīvojamā platība	41.3 m ²
	46.0 m ²



Bonava Latvija SIA
 Reģ. Nr - 40003941615
 Būv.reģ.nr. - 11657
 Brīvības gatve 275,
 Rīga, Latvija, LV-1006
 info@bonava.lv, +371 67567841

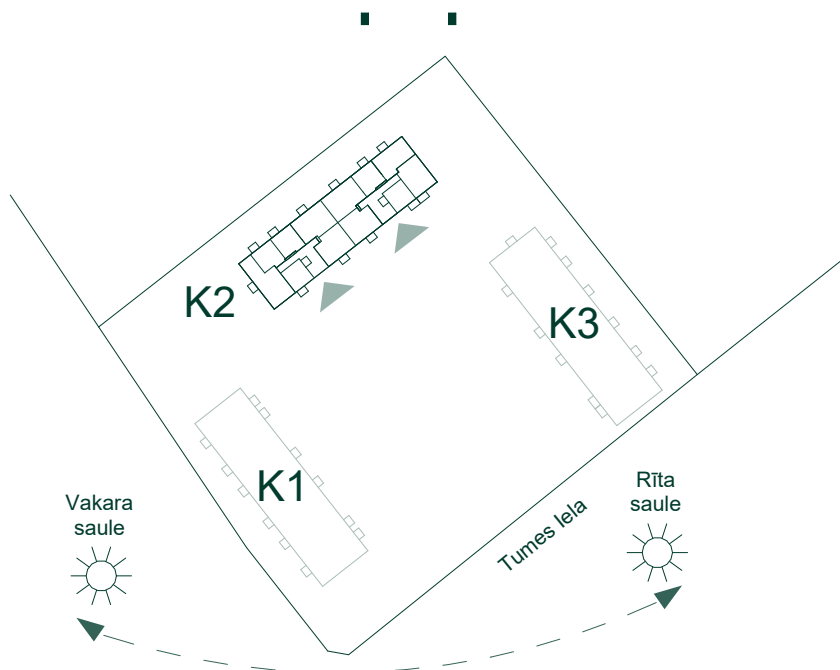

Numurs	Platība
N	
N.1	6.9 m ²
N.2	6.0 m ²
N.3	6.2 m ²
N.4	6.0 m ²
N.5	7.2 m ²
N.6	5.5 m ²
N.7	5.2 m ²
N.8	5.2 m ²
N.9	5.2 m ²
N.10	5.3 m ²
N.11	4.4 m ²
N.12	4.4 m ²
N.13	6.1 m ²
N.14	6.1 m ²
N.15	7.0 m ²
N.16	6.3 m ²



Numurs	Platība
N.17	6.3 m ²
N.18	5.4 m ²
N.19	5.2 m ²
N.20	5.2 m ²
N.21	4.2 m ²
N.22	5.1 m ²
N.23	5.2 m ²
N.24	5.2 m ²
N.25	5.2 m ²
N.26	5.2 m ²
N.27	5.2 m ²
N.28	5.2 m ²
N.29	5.3 m ²
N.30	6.1 m ²
N.31	5.9 m ²
N.32	5.9 m ²
N.33	5.5 m ²

Numurs	Platība
N.34	5.5 m ²
N.35	5.5 m ²
N.36	5.6 m ²
N.37	5.6 m ²
N.38	5.5 m ²
N.39	5.5 m ²
N.40	5.5 m ²
N.41	6.1 m ²
N.42	5.9 m ²
N.43	5.9 m ²
N.44	5.1 m ²
N.45	5.6 m ²
N.46	5.6 m ²
N.47	6.0 m ²
N.48	6.0 m ²
N.49	6.0 m ²
N.50	5.0 m ²

Numurs	Platība
N.51	5.1 m ²
N.52	5.2 m ²
N.53	5.2 m ²
N.54	5.4 m ²
N.55	5.1 m ²
N.56	5.3 m ²
N.57	5.6 m ²
N.58	5.6 m ²
N.59	5.6 m ²
N.60	5.8 m ²
N.61	8.2 m ²
N.62	6.3 m ²

Numurs	Platība
N.63	4.7 m ²
N.64	4.6 m ²
N.65	5.5 m ²
N.66	4.9 m ²
N.67	4.9 m ²
N.68	5.8 m ²
N.69	5.7 m ²
N.70	5.9 m ²
N.71	5.2 m ²
N.72	5.2 m ²
401.0 m ²	



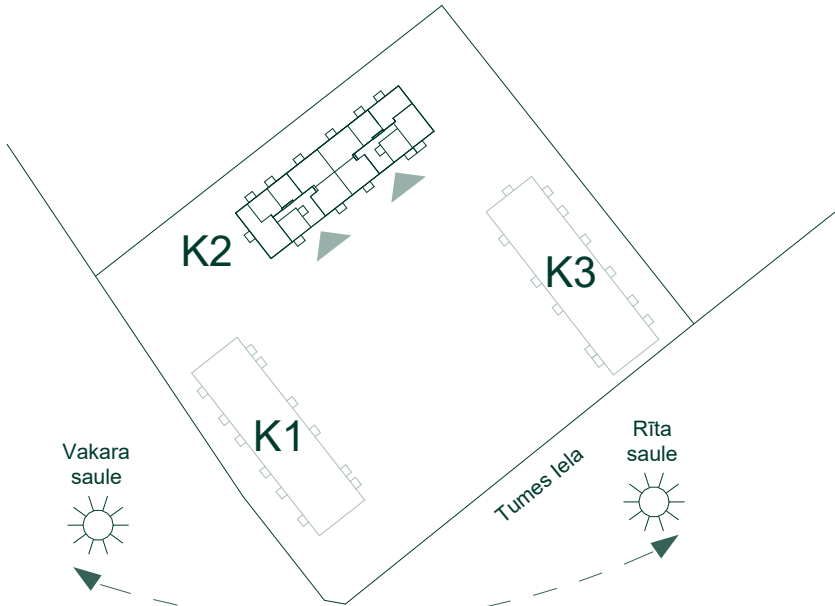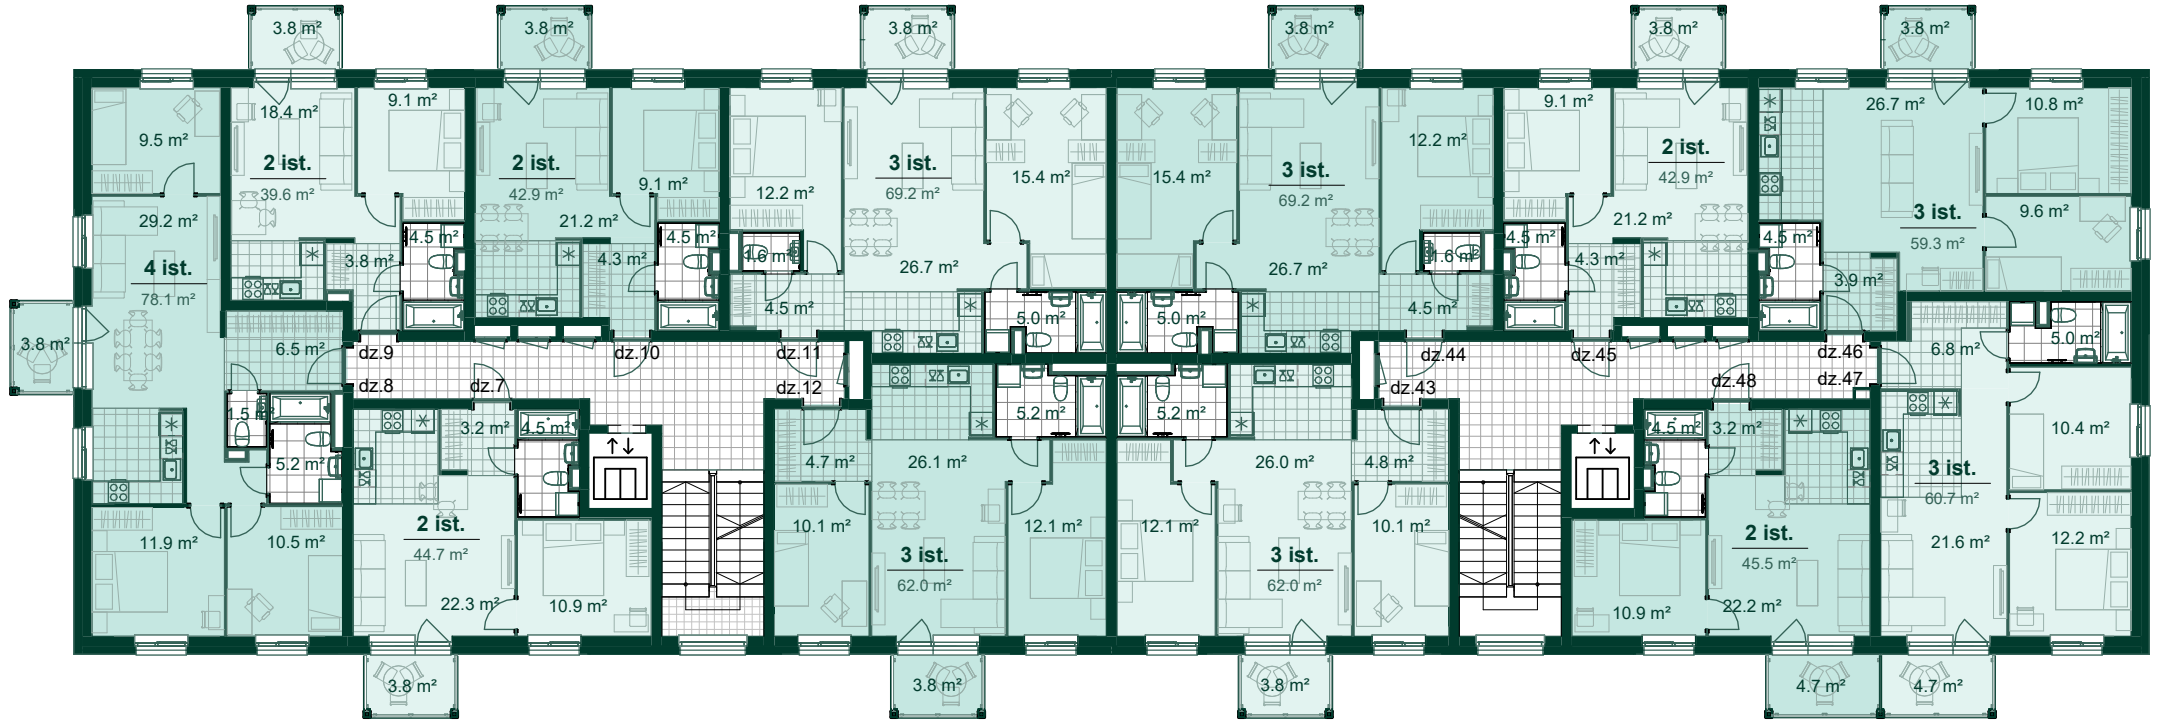

Dzīvoklis	Platība
7	
Ārtelpu platība	3.8 m ²
Dzīvojamā platība	40.9 m ²
	44.7 m ²
8	
Ārtelpu platība	3.8 m ²
Dzīvojamā platība	74.3 m ²
	78.1 m ²
9	
Ārtelpu platība	3.8 m ²
Dzīvojamā platība	35.8 m ²
	39.6 m ²



Dzīvoklis	Platība
10	
Ārtelpu platība	3.8 m ²
Dzīvojamā platība	39.1 m ²
	42.9 m ²
11	
Ārtelpu platība	3.8 m ²
Dzīvojamā platība	65.4 m ²
	69.2 m ²
12	
Ārtelpu platība	3.8 m ²
Dzīvojamā platība	58.2 m ²
	62.0 m ²

Dzīvoklis	Platība
43	
Ārtelpu platība	3.8 m ²
Dzīvojamā platība	58.2 m ²
	62.0 m ²
44	
Ārtelpu platība	3.8 m ²
Dzīvojamā platība	65.4 m ²
	69.2 m ²
45	
Ārtelpu platība	3.8 m ²
Dzīvojamā platība	39.1 m ²
	42.9 m ²

Dzīvoklis	Platība
46	
Ārtelpu platība	3.8 m ²
Dzīvojamā platība	55.5 m ²
	59.3 m ²
47	
Ārtelpu platība	4.7 m ²
Dzīvojamā platība	56.0 m ²
	60.7 m ²
48	
Ārtelpu platība	4.7 m ²
Dzīvojamā platība	40.8 m ²
	45.5 m ²



Bonava Latvija SIA
 Reģ. Nr - 40003941615
 Būv.reģ.nr. - 11657
 Brīvības gatve 275,
 Rīga, Latvija, LV-1006
 info@bonava.lv, +371 67567841

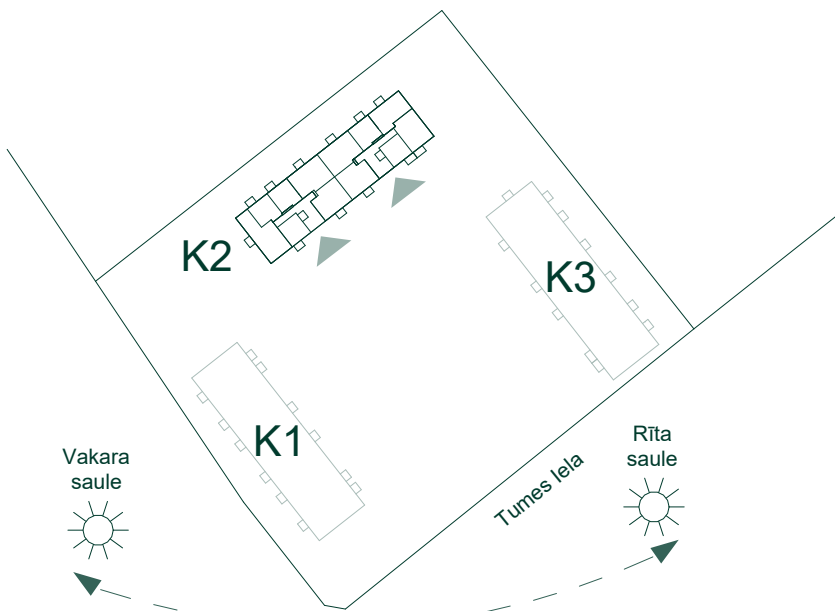
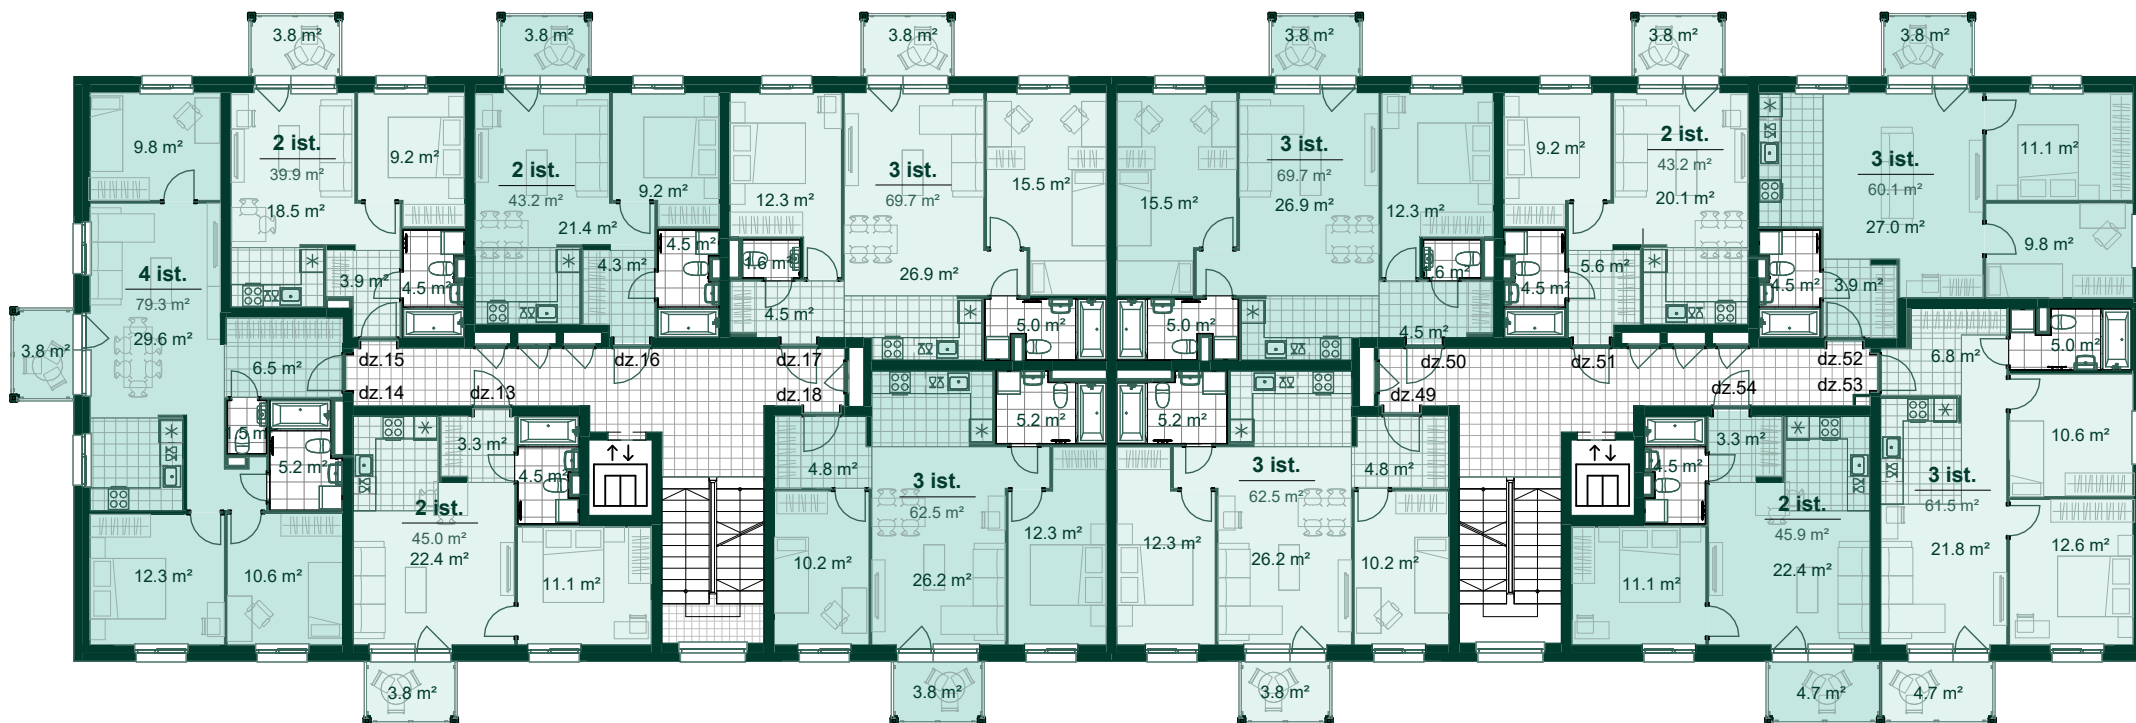


Dzīvoklis	Platība
13	
Ārtelpu platība	3.8 m ²
Dzīvojamā platība	41.3 m ²
	45.1 m ²
14	
Ārtelpu platība	3.8 m ²
Dzīvojamā platība	75.5 m ²
	79.3 m ²
15	
Ārtelpu platība	3.8 m ²
Dzīvojamā platība	36.1 m ²
	39.9 m ²

Dzīvoklis	Platība
16	
Ārtelpu platība	3.8 m ²
Dzīvojamā platība	39.4 m ²
	43.2 m ²
17	
Ārtelpu platība	3.8 m ²
Dzīvojamā platība	65.8 m ²
	69.6 m ²
18	
Ārtelpu platība	3.8 m ²
Dzīvojamā platība	58.7 m ²
	62.5 m ²

Dzīvoklis	Platība
49	
Ārtelpu platība	3.8 m ²
Dzīvojamā platība	58.7 m ²
	62.5 m ²
50	
Ārtelpu platība	3.8 m ²
Dzīvojamā platība	65.8 m ²
	69.6 m ²
51	
Ārtelpu platība	3.8 m ²
Dzīvojamā platība	39.4 m ²
	43.2 m ²

Dzīvoklis	Platība
52	
Ārtelpu platība	3.8 m ²
Dzīvojamā platība	56.3 m ²
	60.1 m ²
53	
Ārtelpu platība	4.7 m ²
Dzīvojamā platība	56.8 m ²
	61.5 m ²
54	
Ārtelpu platība	4.7 m ²
Dzīvojamā platība	41.3 m ²
	46.0 m ²

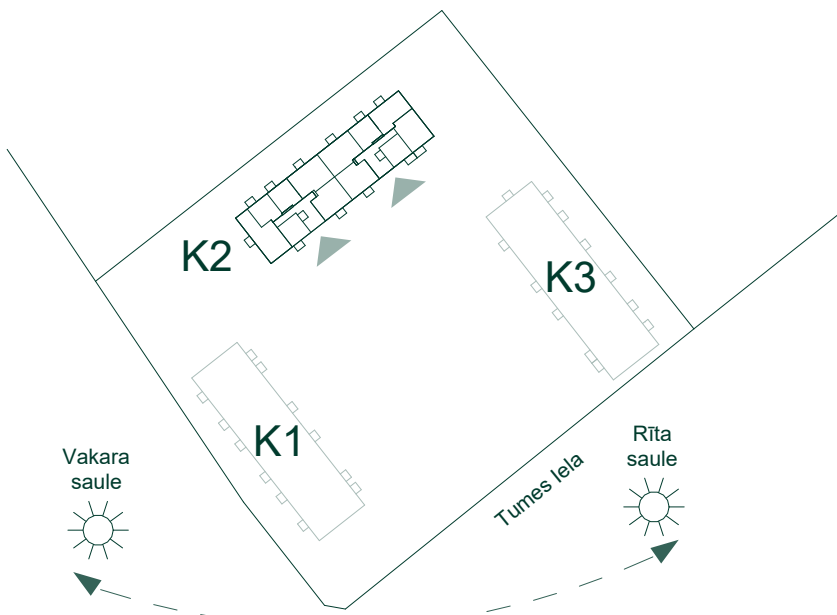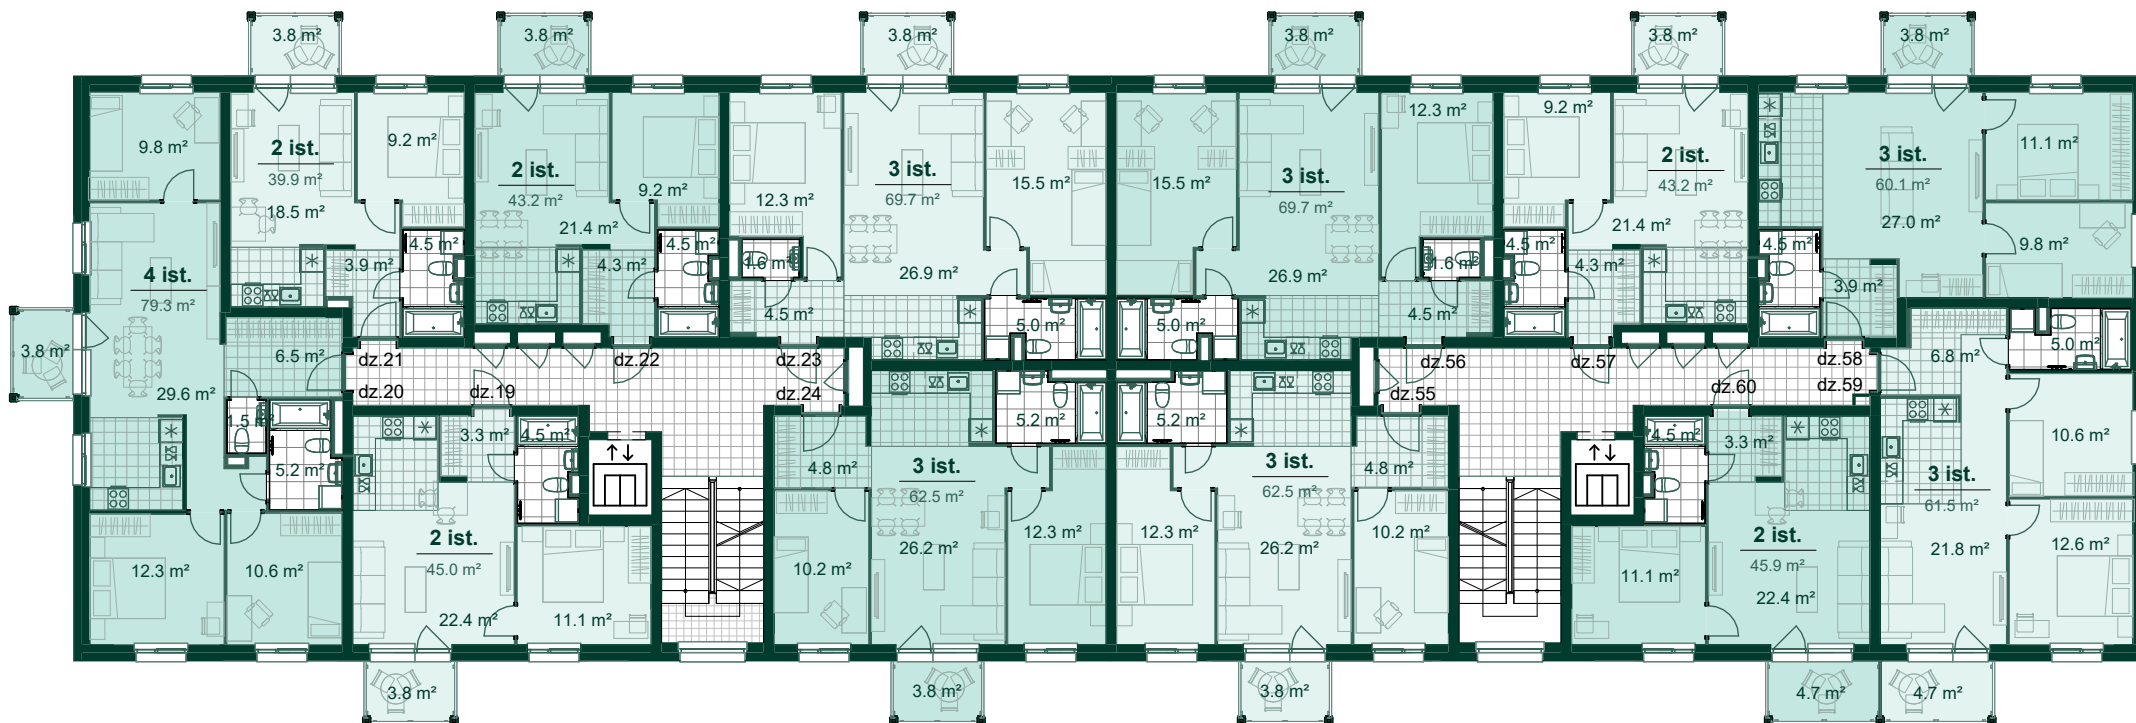

Dzīvoklis	Platība
19	
Ārtelpu platība	3.8 m ²
Dzīvojamā platība	41.3 m ²
	45.1 m ²
20	
Ārtelpu platība	3.8 m ²
Dzīvojamā platība	75.5 m ²
	79.3 m ²
21	
Ārtelpu platība	3.8 m ²
Dzīvojamā platība	36.1 m ²
	39.9 m ²



Dzīvoklis	Platība
22	
Ārtelpu platība	3.8 m ²
Dzīvojamā platība	39.4 m ²
	43.2 m ²
23	
Ārtelpu platība	3.8 m ²
Dzīvojamā platība	65.8 m ²
	69.6 m ²
24	
Ārtelpu platība	3.8 m ²
Dzīvojamā platība	58.7 m ²
	62.5 m ²

Dzīvoklis	Platība
55	
Ārtelpu platība	3.8 m ²
Dzīvojamā platība	58.7 m ²
	62.5 m ²
56	
Ārtelpu platība	3.8 m ²
Dzīvojamā platība	65.8 m ²
	69.6 m ²
57	
Ārtelpu platība	3.8 m ²
Dzīvojamā platība	39.4 m ²
	43.2 m ²

Dzīvoklis	Platība
58	
Ārtelpu platība	3.8 m ²
Dzīvojamā platība	56.3 m ²
	60.1 m ²
59	
Ārtelpu platība	4.7 m ²
Dzīvojamā platība	56.8 m ²
	61.5 m ²
60	
Ārtelpu platība	4.7 m ²
Dzīvojamā platība	41.3 m ²
	46.0 m ²



Bonava Latvija SIA
 Reģ. Nr - 40003941615
 Būv.reģ.nr. - 11657
 Brīvības gatve 275,
 Rīga, Latvija, LV-1006
 info@bonava.lv, +371 67567841

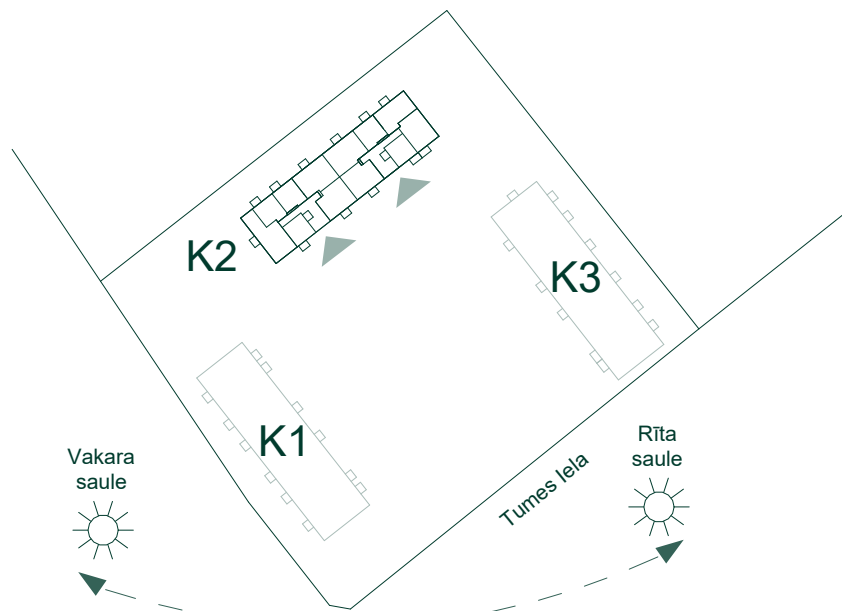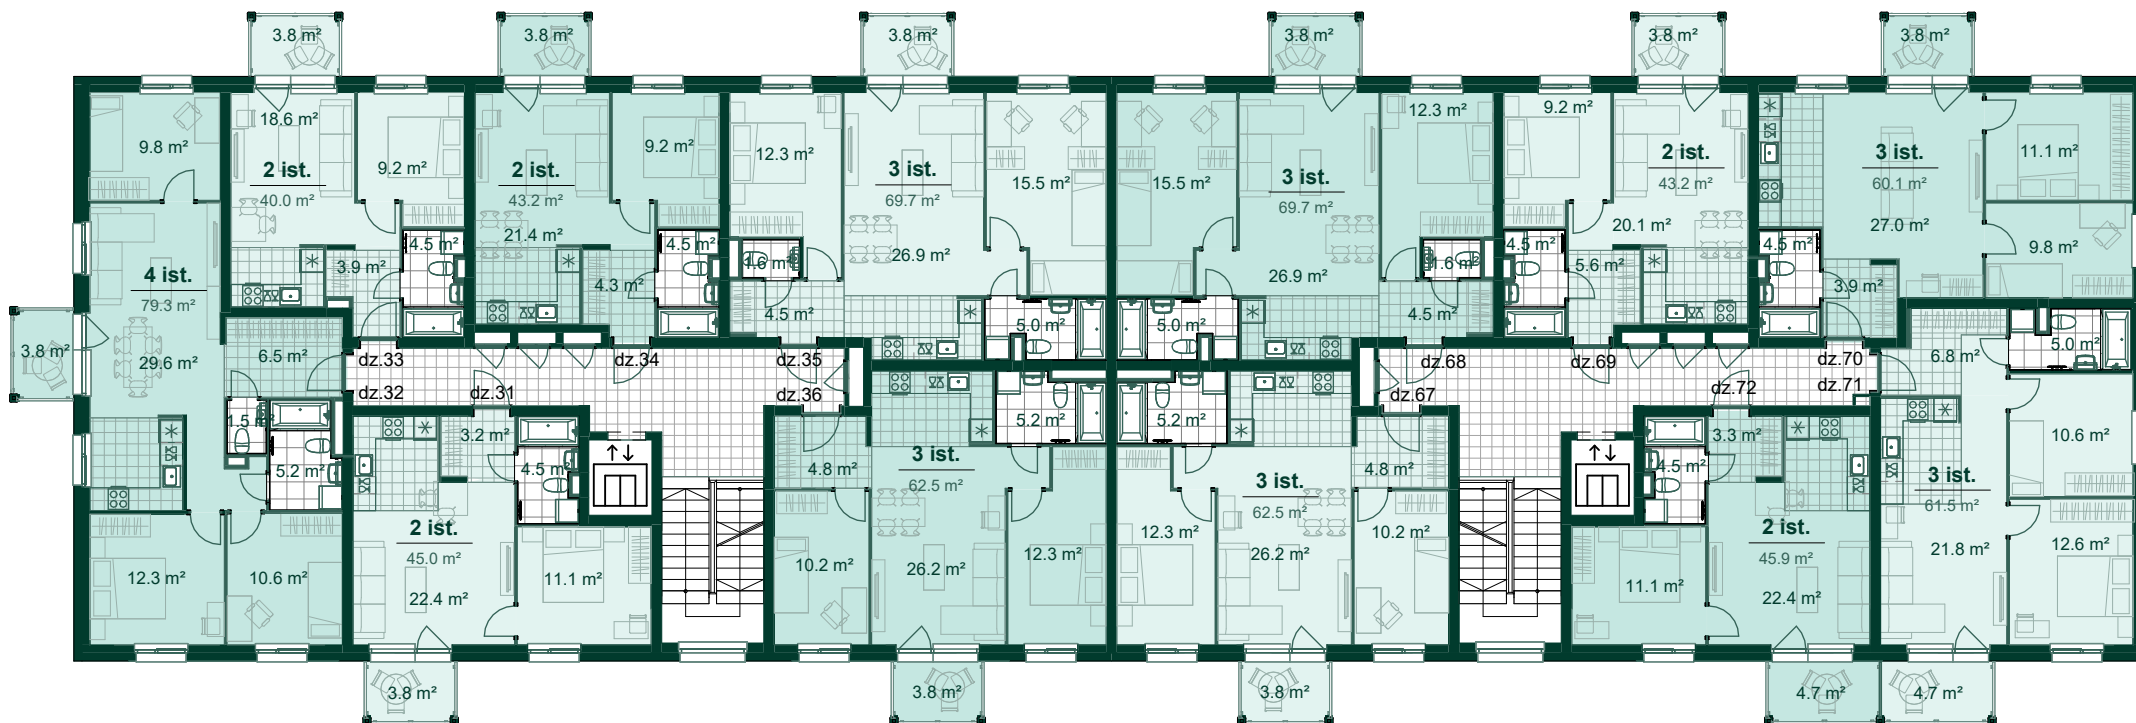

Dzīvoklis	Platība
31	
Ārtelpu platība	3.8 m ²
Dzīvojamā platība	41.2 m ²
	45.0 m ²
32	
Ārtelpu platība	3.8 m ²
Dzīvojamā platība	75.5 m ²
	79.3 m ²
33	
Ārtelpu platība	3.8 m ²
Dzīvojamā platība	36.2 m ²
	40.0 m ²


Dzīvoklis	Platība
34	
Ārtelpu platība	3.8 m ²
Dzīvojamā platība	39.4 m ²
	43.2 m ²
35	
Ārtelpu platība	3.8 m ²
Dzīvojamā platība	65.8 m ²
	69.6 m ²
36	
Ārtelpu platība	3.8 m ²
Dzīvojamā platība	58.7 m ²
	62.5 m ²

Dzīvoklis	Platība
67	
Ārtelpu platība	3.8 m ²
Dzīvojamā platība	58.7 m ²
	62.5 m ²
68	
Ārtelpu platība	3.8 m ²
Dzīvojamā platība	65.8 m ²
	69.6 m ²
69	
Ārtelpu platība	3.8 m ²
Dzīvojamā platība	39.4 m ²
	43.2 m ²

Dzīvoklis	Platība
70	
Ārtelpu platība	3.8 m ²
Dzīvojamā platība	56.3 m ²
	60.1 m ²
71	
Ārtelpu platība	4.7 m ²
Dzīvojamā platība	56.8 m ²
	61.5 m ²
72	
Ārtelpu platība	4.7 m ²
Dzīvojamā platība	41.3 m ²
	46.0 m ²



Bonava Latvija SIA
 Reģ. Nr - 40003941615
 Būv.reģ.nr. - 11657
 Brīvības gatve 275,
 Rīga, Latvija, LV-1006
 info@bonava.lv, +371 67567841

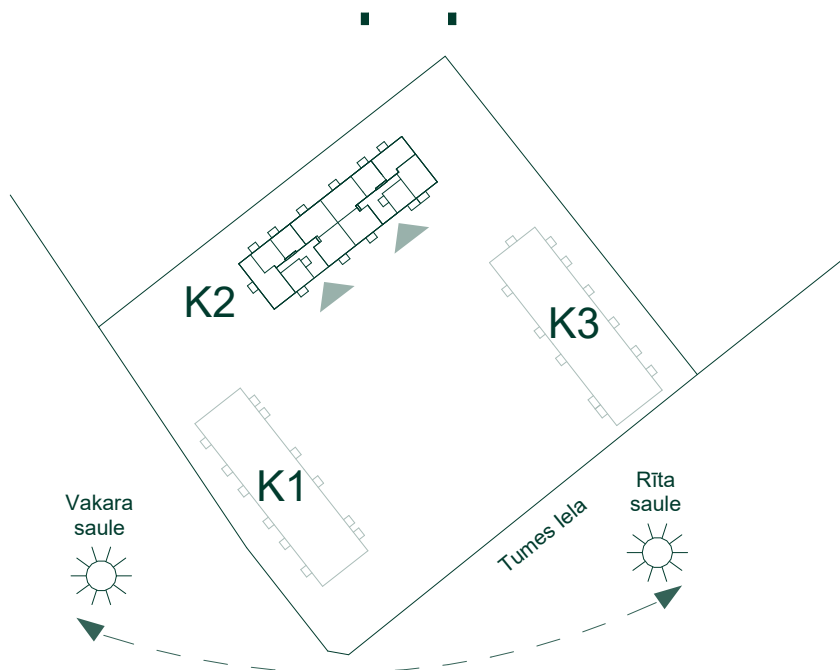

Numurs	Platība
N	
N.1	6.9 m ²
N.2	6.0 m ²
N.3	6.2 m ²
N.4	6.0 m ²
N.5	7.2 m ²
N.6	5.5 m ²
N.7	5.2 m ²
N.8	5.2 m ²
N.9	5.2 m ²
N.10	5.3 m ²
N.11	4.4 m ²
N.12	4.4 m ²
N.13	6.1 m ²
N.14	6.1 m ²
N.15	7.0 m ²
N.16	6.3 m ²

Numurs	Platība
N.17	6.3 m ²
N.18	5.4 m ²
N.19	5.2 m ²
N.20	5.2 m ²
N.21	4.2 m ²
N.22	5.1 m ²
N.23	5.2 m ²
N.24	5.2 m ²
N.25	5.2 m ²
N.26	5.2 m ²
N.27	5.2 m ²
N.28	5.2 m ²
N.29	5.3 m ²
N.30	6.1 m ²
N.31	5.9 m ²
N.32	5.9 m ²
N.33	5.5 m ²

Numurs	Platība
N.34	5.5 m ²
N.35	5.5 m ²
N.36	5.6 m ²
N.37	5.6 m ²
N.38	5.5 m ²
N.39	5.5 m ²
N.40	5.5 m ²
N.41	6.1 m ²
N.42	5.9 m ²
N.43	5.9 m ²
N.44	5.1 m ²
N.45	5.6 m ²
N.46	5.6 m ²
N.47	6.0 m ²
N.48	6.0 m ²
N.49	6.0 m ²
N.50	5.0 m ²

Numurs	Platība
N.51	5.1 m ²
N.52	5.2 m ²
N.53	5.2 m ²
N.54	5.4 m ²
N.55	5.1 m ²
N.56	5.3 m ²
N.57	5.6 m ²
N.58	5.6 m ²
N.59	5.6 m ²
N.60	5.8 m ²
N.61	8.2 m ²
N.62	6.3 m ²

Numurs	Platība
N.63	4.7 m ²
N.64	4.6 m ²
N.65	5.5 m ²
N.66	4.9 m ²
N.67	4.9 m ²
N.68	5.8 m ²
N.69	5.7 m ²
N.70	5.9 m ²
N.71	5.2 m ²
N.72	5.2 m ²
401.0 m ²	

