


**ŠAMPĒTERA KVARTĀLS**  
RĪGĀ, STENDES IELĀ 10

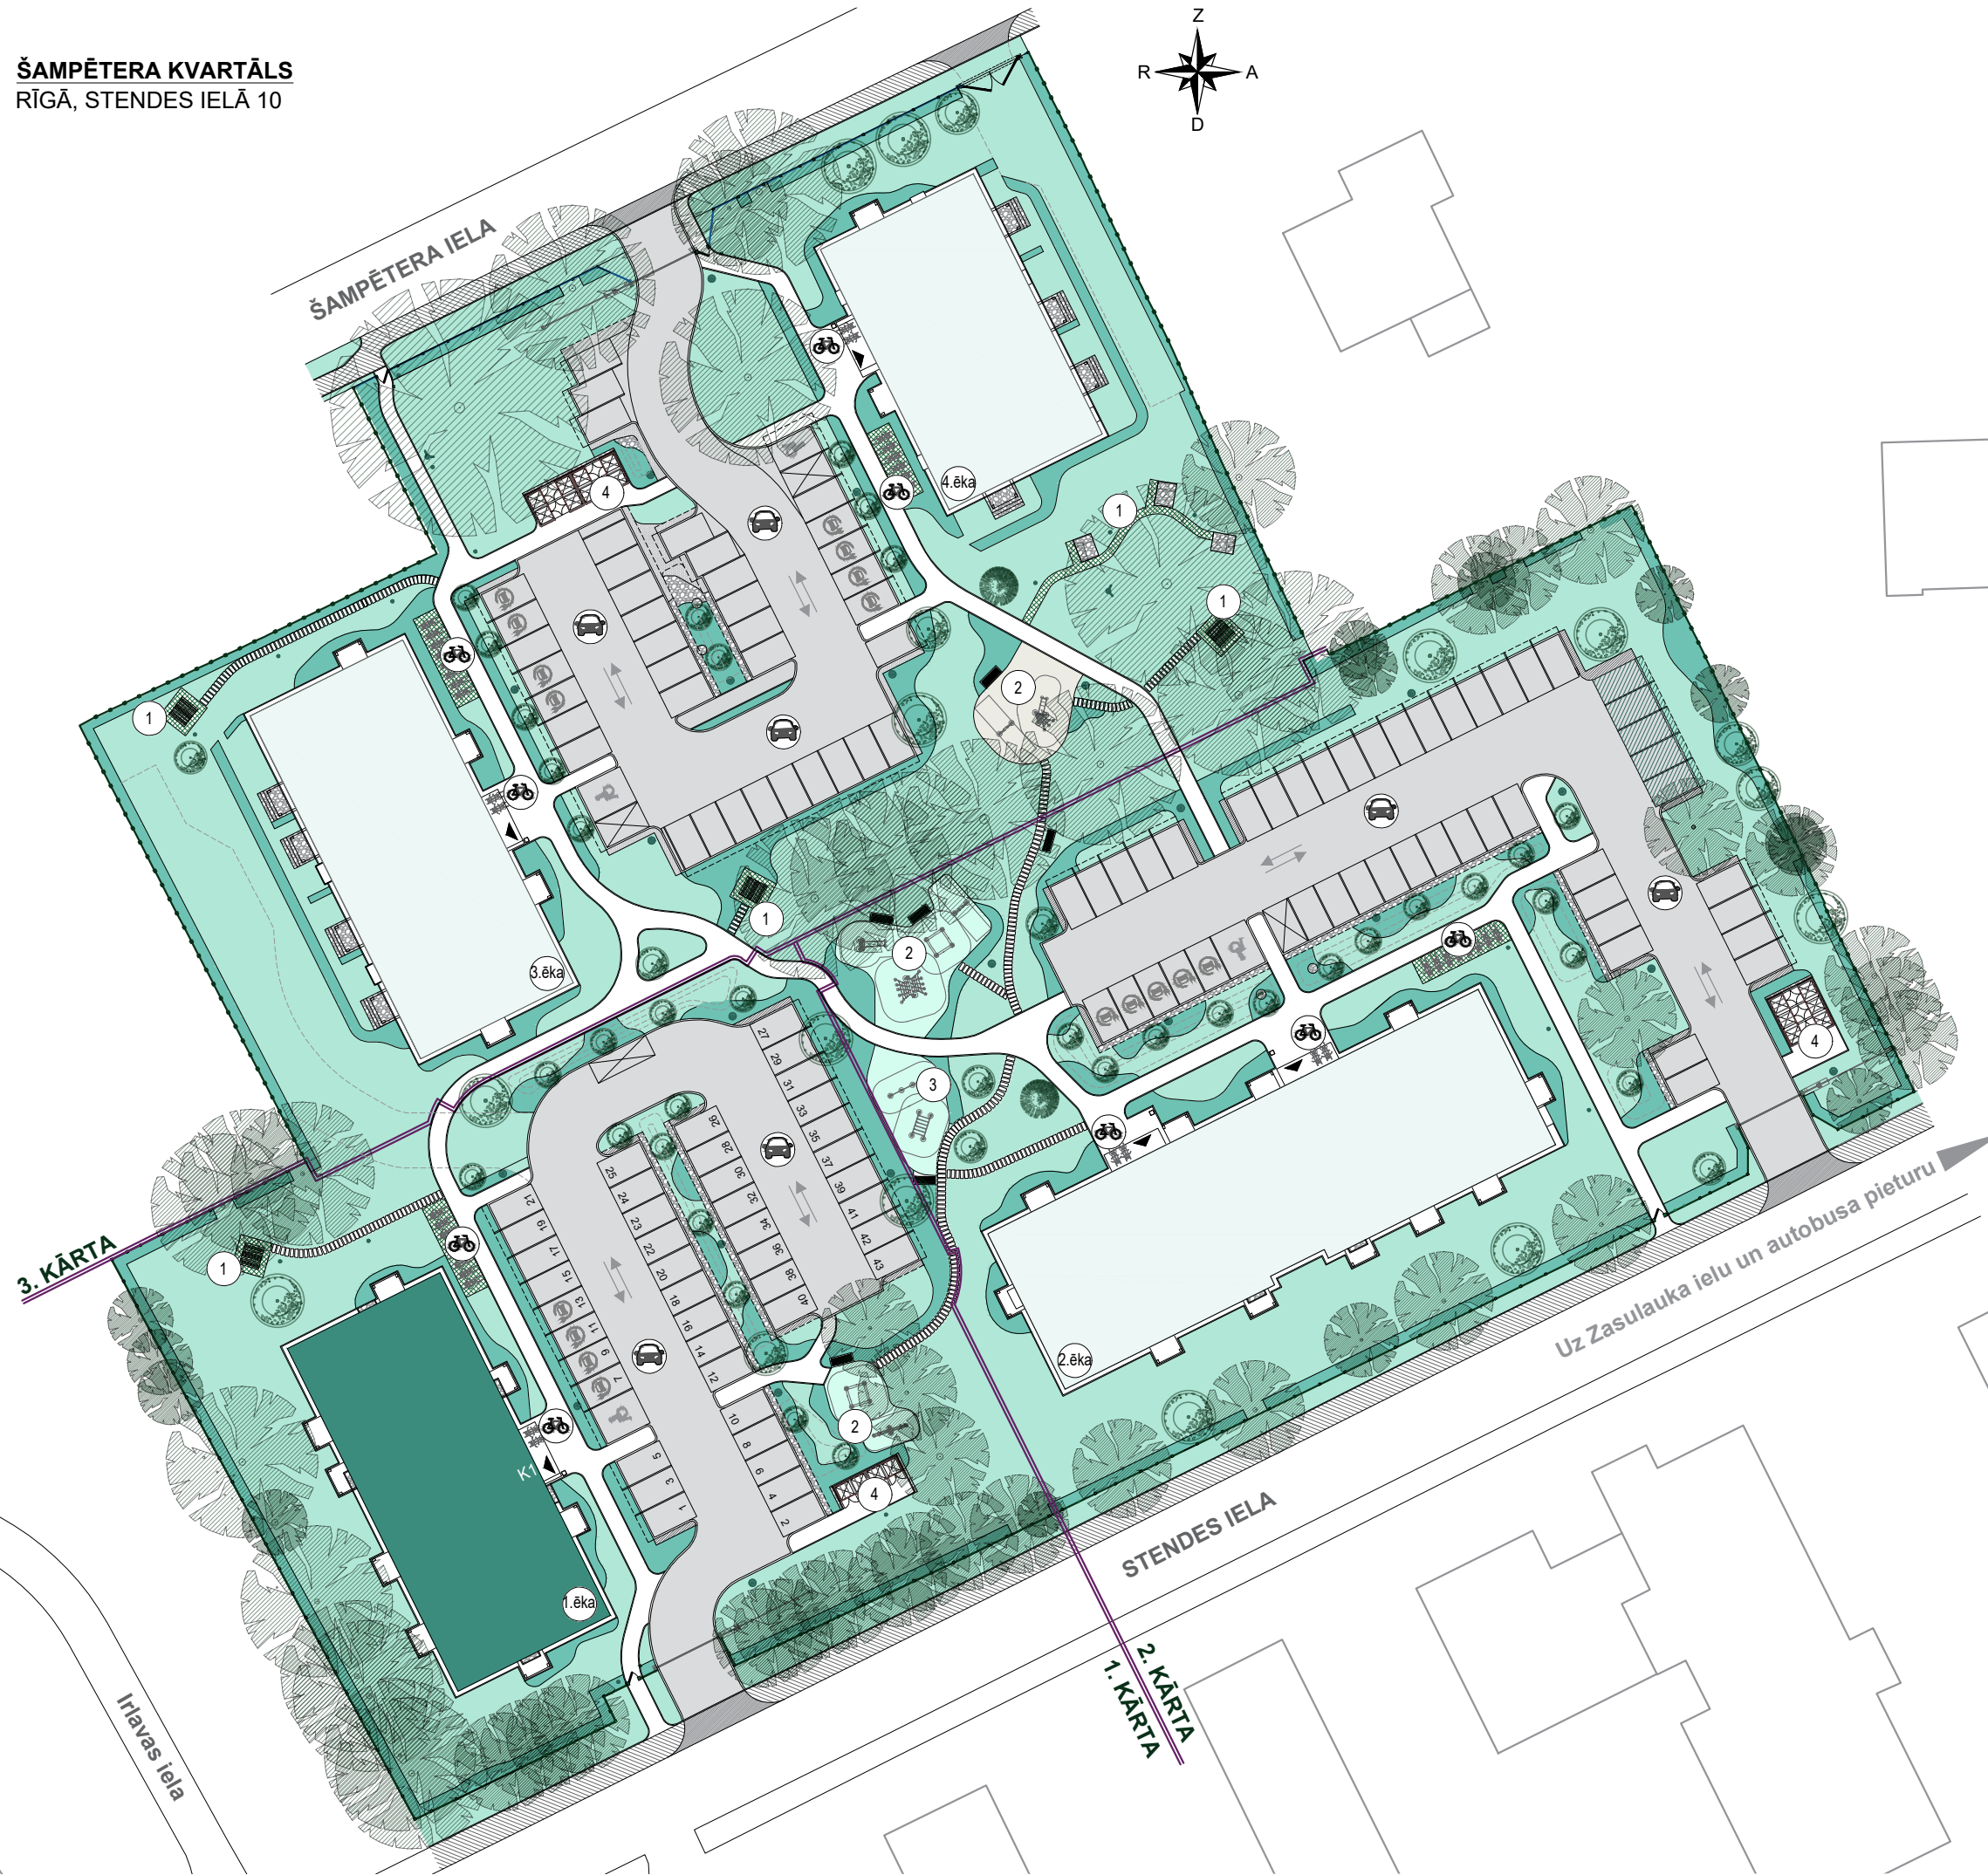

**APZĪMĒJUMI:**

- Dzīvojamā māja, Stendes ielā 10 1. ēka
- Dzīvojamā māja, Stendes ielā 8 2. ēka
- Dzīvojamā māja, Šampētera ielā 13B 3. ēka
- Dzīvojamā māja, Šampētera ielā 13A 4. ēka
- Atpūtas zona 1
- Bērnu rotaļu zona 2
- Vingrošanas zona 3
- Atkritumu konteineru novietne 4
- Atklāta autostāvvietā
- Velonovietne
- Stāvvietā ar elektrības pieslēgumu
- Autonojume

