


ŠAMPĒTERA KVARTĀLS
RĪGĀ, STENDES IELĀ 10

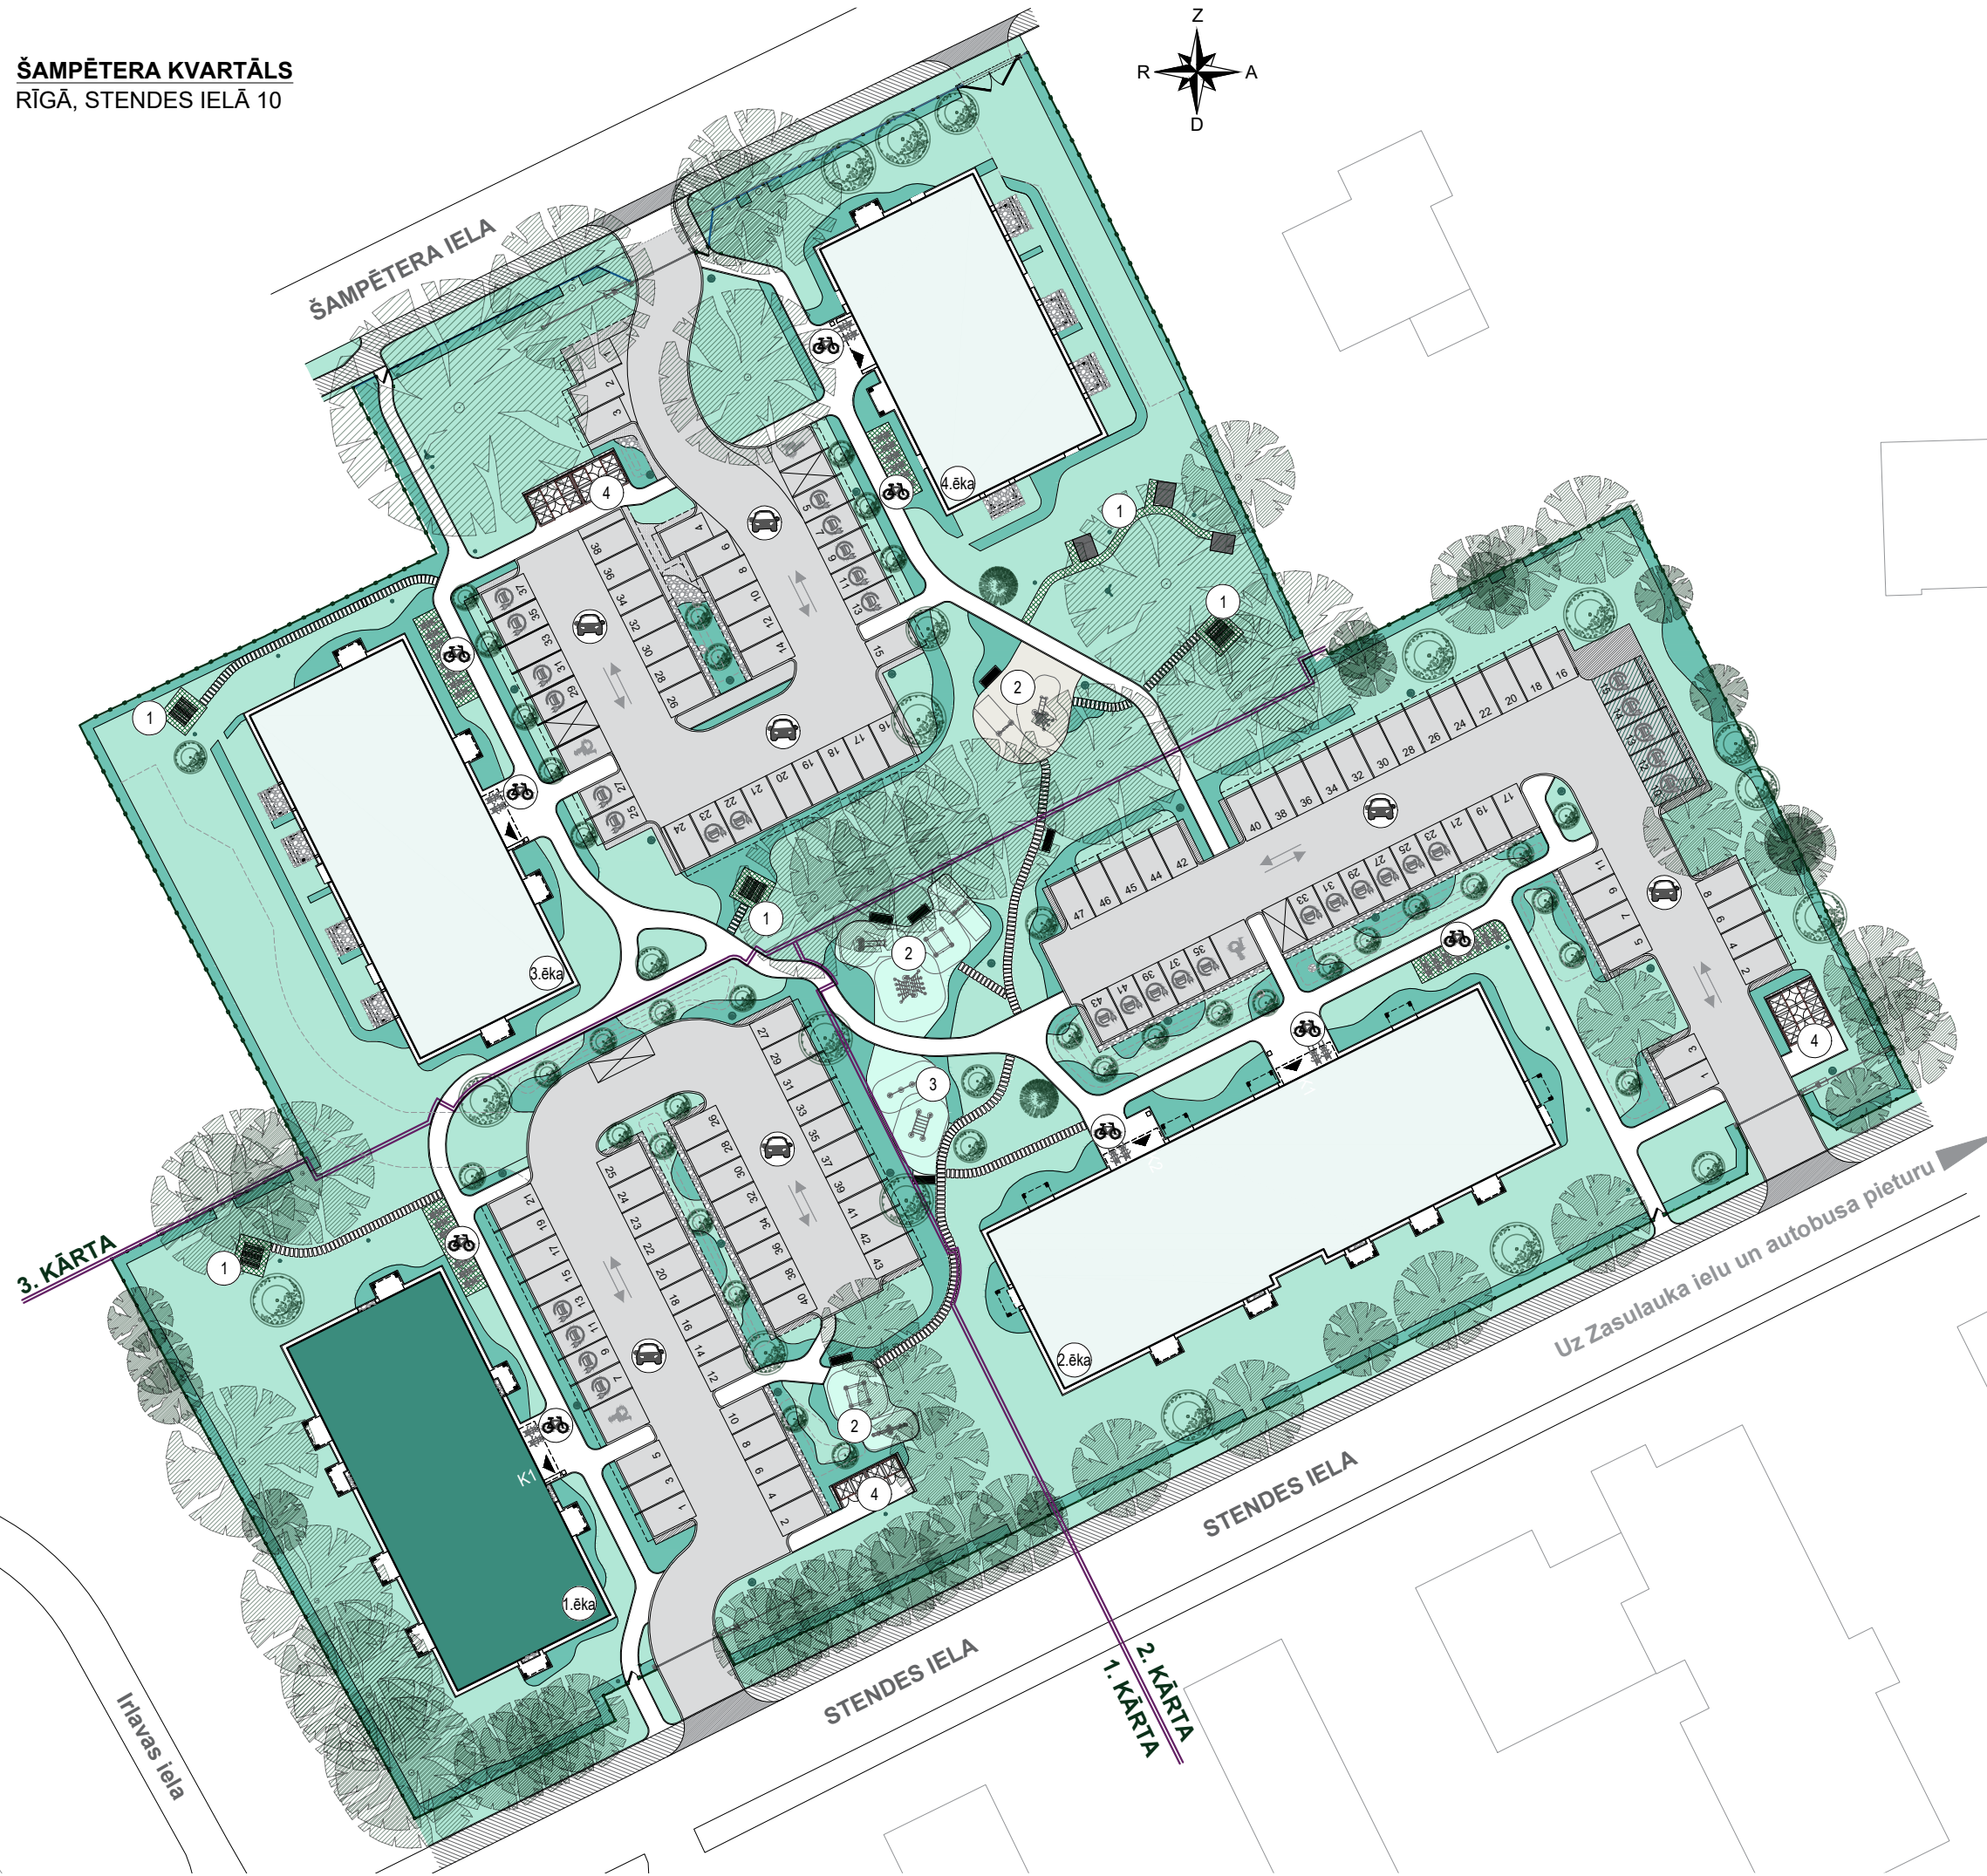

APZĪMĒJUMI:

- Dzīvojamā māja, Stendes ielā 10 1.ēka
- Dzīvojamā māja, Stendes ielā 8 2.ēka
- Dzīvojamā māja, Šampētera ielā 13B 3.ēka
- Dzīvojamā māja, Šampētera ielā 13A 4.ēka
- Atpūtas zona 1
- Bērnu rotaļu zona 2
- Vingrošanas zona 3
- Atkritumu konteineru novietne 4
- Atklāta autostāvvietā
- Velonovietne
- Stāvvietā ar elektrības pieslēgumu
- Autoņojume

0m 5m 10m 20m