



**ŠAMPĒTERA KVARTĀLS**  
RĪGĀ, STENDES IELĀ 8

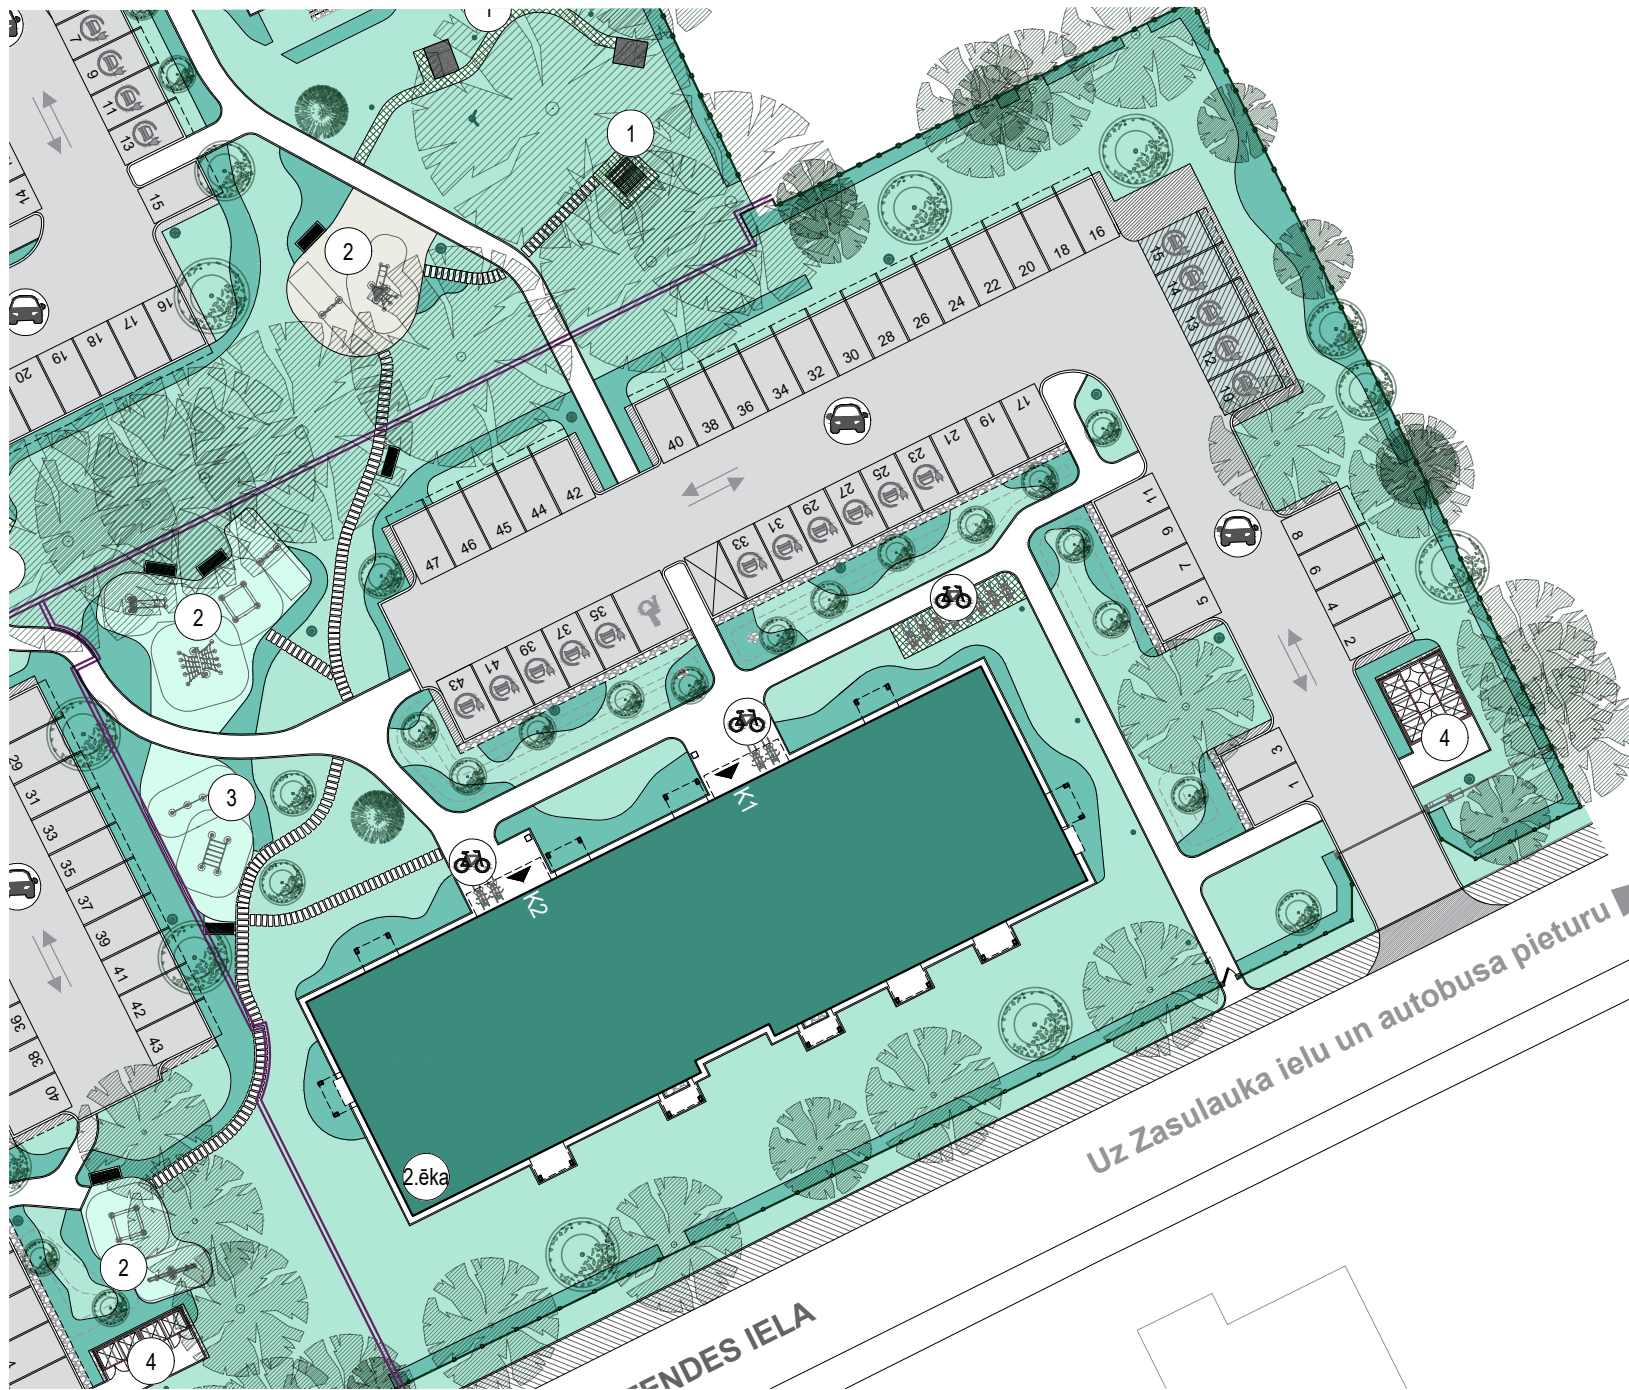

**APZĪMĒJUMI:**

- Dzīvojamā māja, Šampētera iela 13B
- Atpūtas zona
- Bērnu rotaļu zona
- Vingrošanas zona
- Atkritumu konteineru novietne
- Atklāta autostāvieta
- Velonovietne
- Stāvieta ar elektrības pieslēgumu

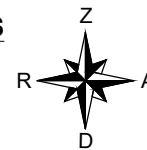

0m 5m 10m 20m