

DZĪVOJAMĀ MĀJA - NR.2, STENDES IELĀ 8 Stāvs: Pagrabs




Telpas numurs	Platība
N/1	3.9 m ²
N/2	3.8 m ²
N/3	3.8 m ²
N/4	3.9 m ²
N/5	4.7 m ²
N/6	5.2 m ²
N/7	5.0 m ²
N/8	4.6 m ²
N/9	4.8 m ²
N/10	5.4 m ²
N/11	7.2 m ²
N/12	5.6 m ²
N/13	5.3 m ²
N/14	5.5 m ²
N/15	4.3 m ²
N/16	4.2 m ²
N/17	4.4 m ²

Telpas numurs	Platība
N/18	4.3 m ²
N/19	5.0 m ²
N/20	4.8 m ²
N/21	5.0 m ²
N/22	5.0 m ²
N/23	4.6 m ²
N/24	4.0 m ²
N/25	4.0 m ²
N/26	4.4 m ²
N/27	4.4 m ²
N/28	4.4 m ²
N/29	4.4 m ²
N/30	4.3 m ²
N/31	4.1 m ²
N/32	4.6 m ²
N/33	4.5 m ²
N/34	4.4 m ²

Telpas numurs	Platība
N/35	4.5 m ²
N/36	5.3 m ²
N/37	5.0 m ²
N/38	4.4 m ²
N/39	4.2 m ²
N/41	4.5 m ²
N/40	4.4 m ²
N/42	3.9 m ²
N/43	4.1 m ²
N/44	5.5 m ²
N/45	5.5 m ²
N/46	5.1 m ²
N/47	5.3 m ²
N/48	5.0 m ²
N/49	5.1 m ²
N/50	6.2 m ²
N/53	6.2 m ²



Telpas numurs	Platība
N/51	6.2 m ²
N/54	4.4 m ²
N/55	4.4 m ²
N/52	6.2 m ²
N/56	4.2 m ²
N/57	4.1 m ²
N/58	5.8 m ²
N/61	5.9 m ²
N/59	4.8 m ²
N/60	4.8 m ²
N/62	4.2 m ²
N/63	4.2 m ²
N/64	5.0 m ²
N/65	4.9 m ²
N/66	5.0 m ²
316.0 m ²	

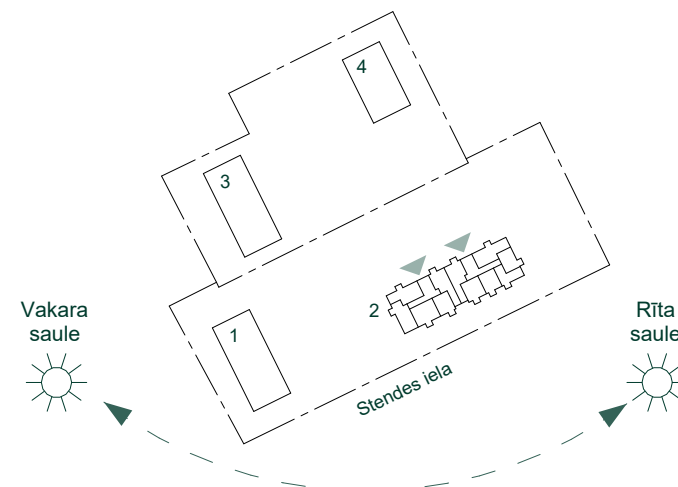

BONAVA

Bonava Latvija SIA
 Reģ. Nr - 40003941615
 Būv.reģ.nr. - 11657
 Brīvības gatve 275,
 Rīga, Latvija, LV-1006
 info@bonava.lv, +371 67567841

DZĪVOJAMĀ MĀJA - NR.2, STENDES IELĀ 8 Stāvs: 1

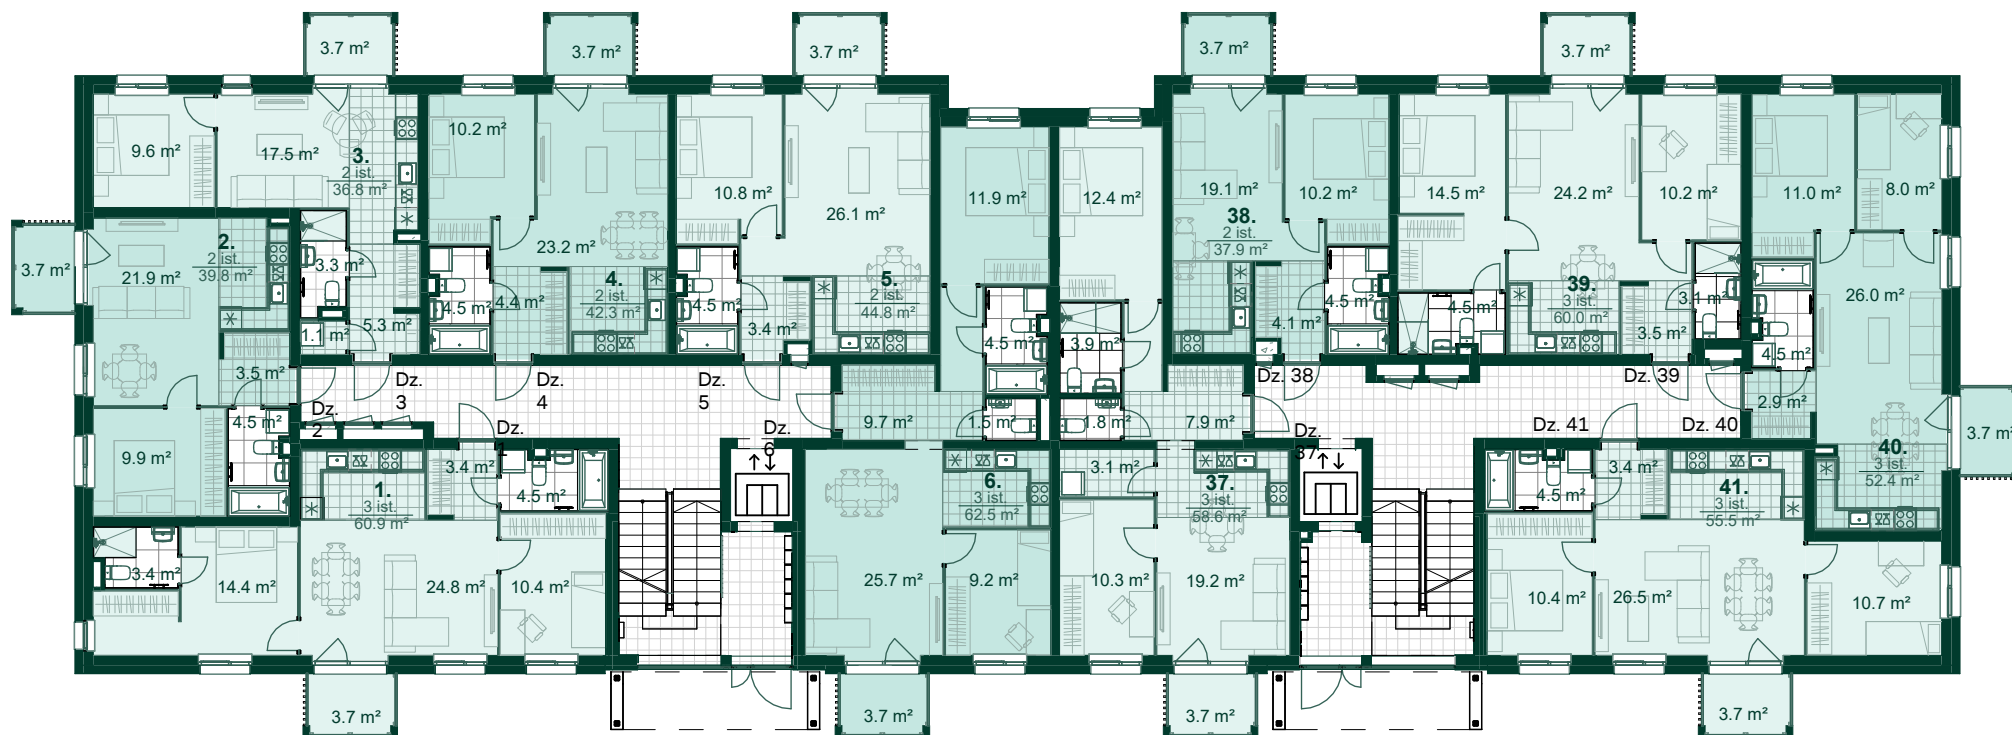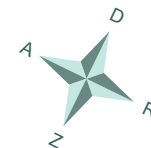


Dzīvoklis	Platība
1	
Ārtelpu platība	3.7 m²
Dzīvojamā platība	60.9 m²
	64.6 m²
2	
Ārtelpu platība	3.7 m²
Dzīvojamā platība	39.8 m²
	43.5 m²
3	
Ārtelpu platība	3.7 m²
Dzīvojamā platība	36.8 m²
	40.5 m²

Dzīvoklis	Platība
4	
Ārtelpu platība	3.7 m²
Dzīvojamā platība	42.3 m²
	46.0 m²
5	
Ārtelpu platība	3.7 m²
Dzīvojamā platība	44.8 m²
	48.5 m²
6	
Ārtelpu platība	3.7 m²
Dzīvojamā platība	62.5 m²
	66.2 m²

Dzīvoklis	Platība
37	
Ārtelpu platība	3.7 m²
Dzīvojamā platība	58.6 m²
	62.3 m²
38	
Ārtelpu platība	3.7 m²
Dzīvojamā platība	37.9 m²
	41.6 m²
39	
Ārtelpu platība	3.7 m²
Dzīvojamā platība	60.0 m²
	63.7 m²


Dzīvoklis	Platība
40	
Ārtelpu platība	3.7 m²
Dzīvojamā platība	52.4 m²
	56.1 m²
41	
Ārtelpu platība	3.7 m²
Dzīvojamā platība	55.5 m²
	59.2 m²

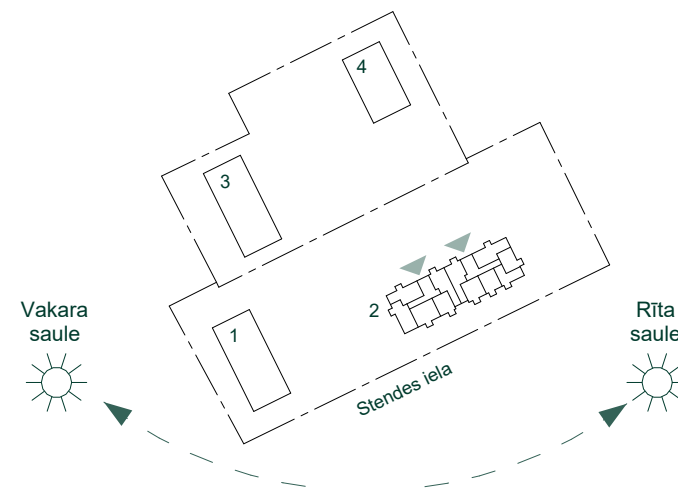

BONAVA

Bonava Latvija SIA
 Reģ. Nr - 40003941615
 Būv.reģ.nr. - 11657
 Brīvības gatve 275,
 Rīga, Latvija, LV-1006
 info@bonava.lv, +371 67567841

DZĪVOJAMĀ MĀJA - NR.2, STENDES IELĀ 8 Stāvs: 2

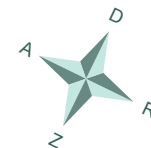


Dzīvoklis	Platība
7	
Ārtelpu platība	3.7 m ²
Dzīvojamā platība	60.9 m ²
	64.6 m ²
8	
Ārtelpu platība	3.7 m ²
Dzīvojamā platība	39.8 m ²
	43.5 m ²
9	
Ārtelpu platība	3.7 m ²
Dzīvojamā platība	36.8 m ²
	40.5 m ²

Dzīvoklis	Platība
10	
Ārtelpu platība	3.7 m ²
Dzīvojamā platība	42.3 m ²
	46.0 m ²
11	
Ārtelpu platība	3.7 m ²
Dzīvojamā platība	44.8 m ²
	48.5 m ²
12	
Ārtelpu platība	3.7 m ²
Dzīvojamā platība	68.5 m ²
	72.2 m ²

Dzīvoklis	Platība
42	
Ārtelpu platība	3.7 m ²
Dzīvojamā platība	64.7 m ²
	68.4 m ²
43	
Ārtelpu platība	3.7 m ²
Dzīvojamā platība	37.9 m ²
	41.6 m ²
44	
Ārtelpu platība	3.7 m ²
Dzīvojamā platība	60.0 m ²
	63.7 m ²

Dzīvoklis	Platība
45	
Ārtelpu platība	3.7 m ²
Dzīvojamā platība	52.5 m ²
	56.2 m ²
46	
Ārtelpu platība	3.7 m ²
Dzīvojamā platība	55.5 m ²
	59.2 m ²

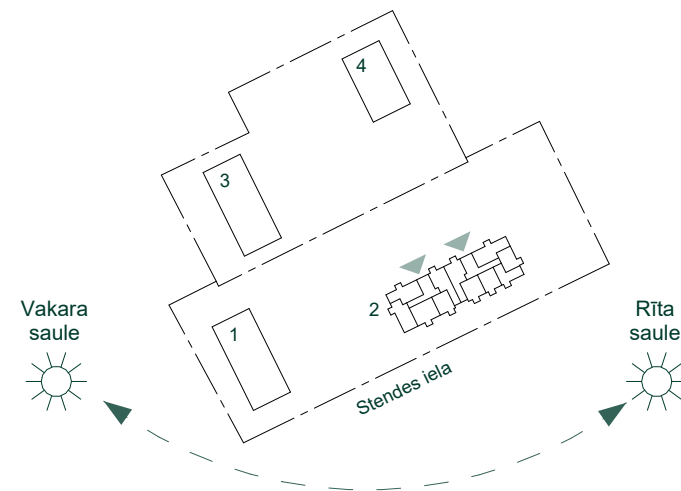

BONAVA

Bonava Latvija SIA
 Reģ. Nr - 40003941615
 Būv.reģ.nr. - 11657
 Brīvības gatve 275,
 Rīga, Latvija, LV-1006
 info@bonava.lv, +371 67567841

DZĪVOJAMĀ MĀJA - NR.2, STENDES IELĀ 8 Stāvs: 3




Dzīvoklis	Platība
13	
Ārtelpu platība	3.7 m²
Dzīvojamā platība	61.8 m²
	65.5 m²
14	
Ārtelpu platība	3.7 m²
Dzīvojamā platība	40.2 m²
	43.9 m²
15	
Ārtelpu platība	3.7 m²
Dzīvojamā platība	37.4 m²
	41.1 m²

Dzīvoklis	Platība
16	
Ārtelpu platība	3.7 m²
Dzīvojamā platība	42.7 m²
	46.4 m²
17	
Ārtelpu platība	3.7 m²
Dzīvojamā platība	45.1 m²
	48.8 m²
18	
Ārtelpu platība	3.7 m²
Dzīvojamā platība	69.0 m²
	72.7 m²

Dzīvoklis	Platība
47	
Ārtelpu platība	3.7 m²
Dzīvojamā platība	65.1 m²
	68.8 m²
48	
Ārtelpu platība	3.7 m²
Dzīvojamā platība	38.1 m²
	41.8 m²
49	
Ārtelpu platība	3.7 m²
Dzīvojamā platība	60.3 m²
	64.0 m²


Dzīvoklis	Platība
50	
Ārtelpu platība	3.7 m²
Dzīvojamā platība	53.3 m²
	57.0 m²
51	
Ārtelpu platība	3.7 m²
Dzīvojamā platība	56.3 m²
	60.0 m²

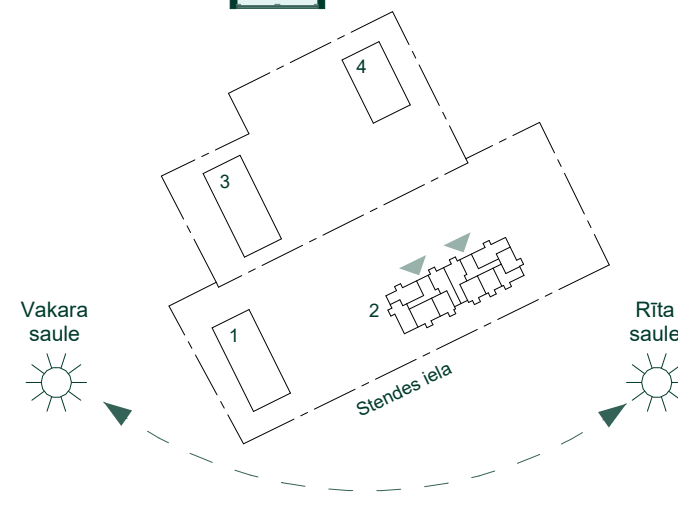

BONAVA

Bonava Latvija SIA
 Reģ. Nr - 40003941615
 Būv.reģ.nr. - 11657
 Brīvības gatve 275,
 Rīga, Latvija, LV-1006
 info@bonava.lv, +371 67567841

DZĪVOJAMĀ MĀJA - NR.2, STENDES IELĀ 8 Stāvs: 4

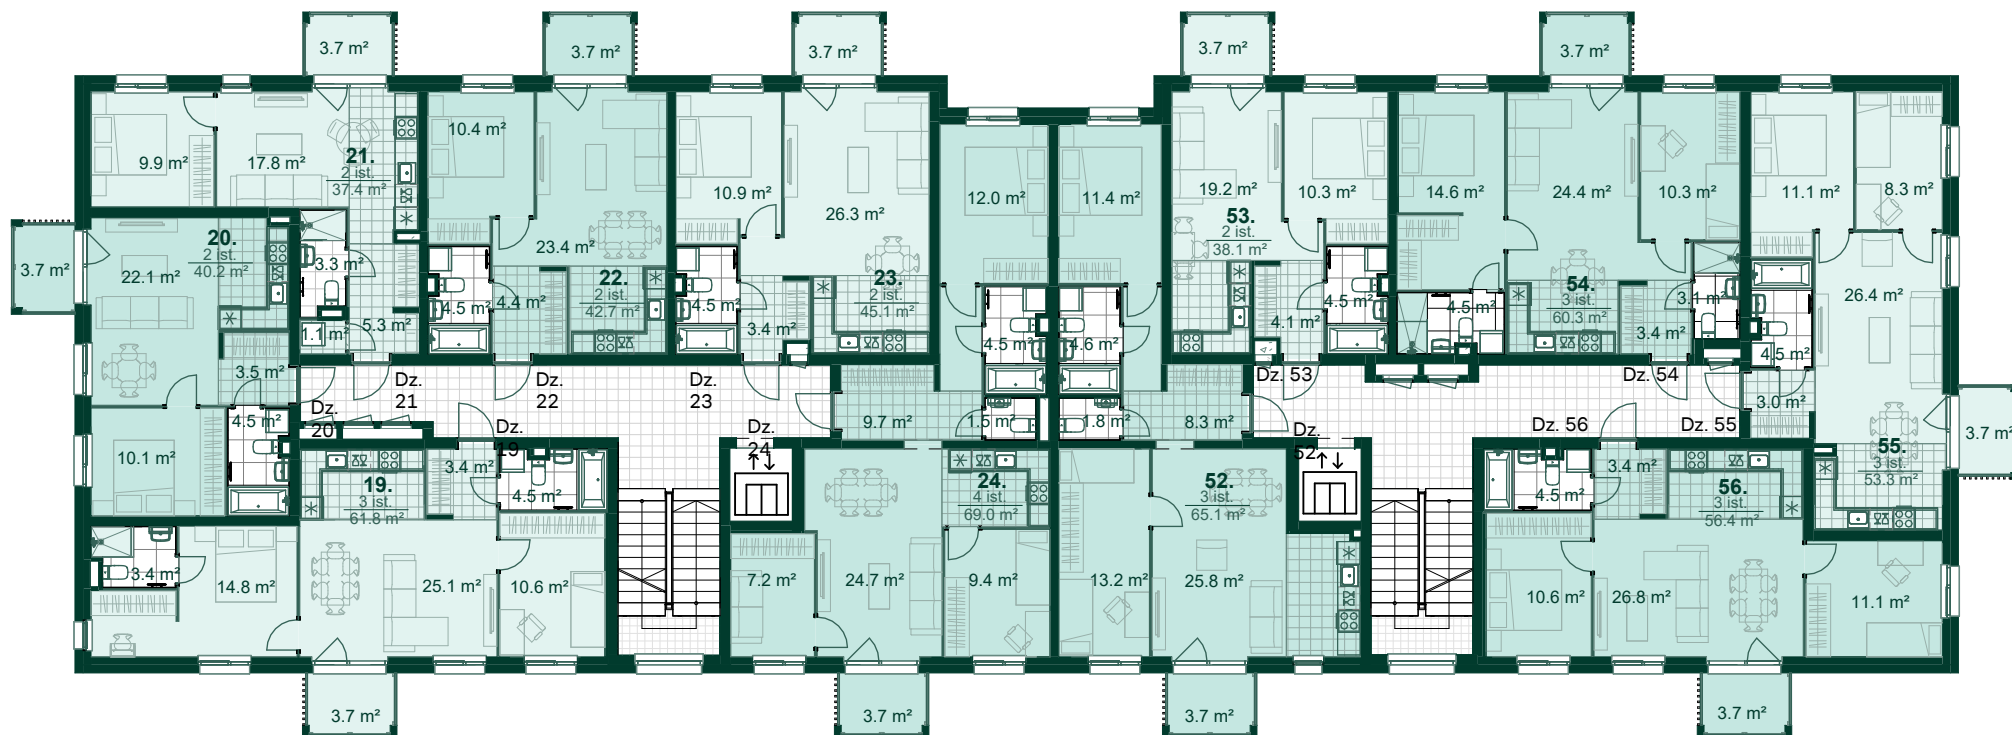


Dzīvoklis	Platība
19	
Ārtelpu platība	3.7 m²
Dzīvojamā platība	61.8 m²
	65.5 m²
20	
Ārtelpu platība	3.7 m²
Dzīvojamā platība	40.2 m²
	43.9 m²
21	
Ārtelpu platība	3.7 m²
Dzīvojamā platība	37.4 m²
	41.1 m²

Dzīvoklis	Platība
22	
Ārtelpu platība	3.7 m²
Dzīvojamā platība	42.7 m²
	46.4 m²
23	
Ārtelpu platība	3.7 m²
Dzīvojamā platība	45.1 m²
	48.8 m²
24	
Ārtelpu platība	3.7 m²
Dzīvojamā platība	69.0 m²
	72.7 m²

Dzīvoklis	Platība
52	
Ārtelpu platība	3.7 m²
Dzīvojamā platība	65.1 m²
	68.8 m²
53	
Ārtelpu platība	3.7 m²
Dzīvojamā platība	38.1 m²
	41.8 m²
54	
Ārtelpu platība	3.7 m²
Dzīvojamā platība	60.3 m²
	64.0 m²


Dzīvoklis	Platība
55	
Ārtelpu platība	3.7 m²
Dzīvojamā platība	53.3 m²
	57.0 m²
56	
Ārtelpu platība	3.7 m²
Dzīvojamā platība	56.4 m²
	60.1 m²

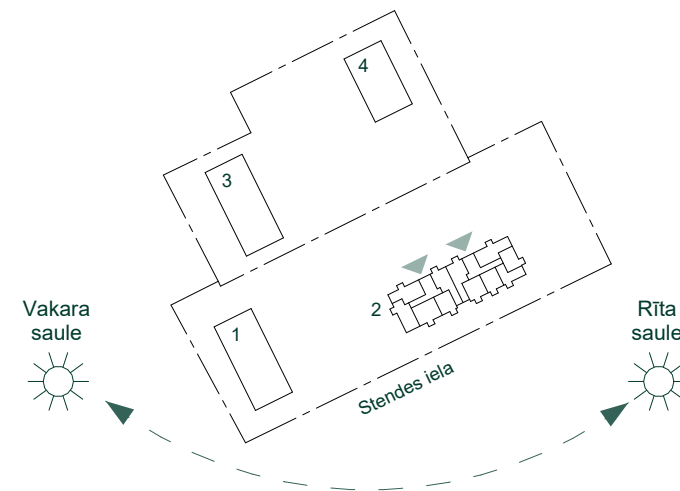

BONAVA

Bonava Latvija SIA
 Reģ. Nr - 40003941615
 Būv.reģ.nr. - 11657
 Brīvības gatve 275,
 Rīga, Latvija, LV-1006
 info@bonava.lv, +371 67567841

DZĪVOJAMĀ MĀJA - NR.2, STENDES IELĀ 8 Stāvs: 5

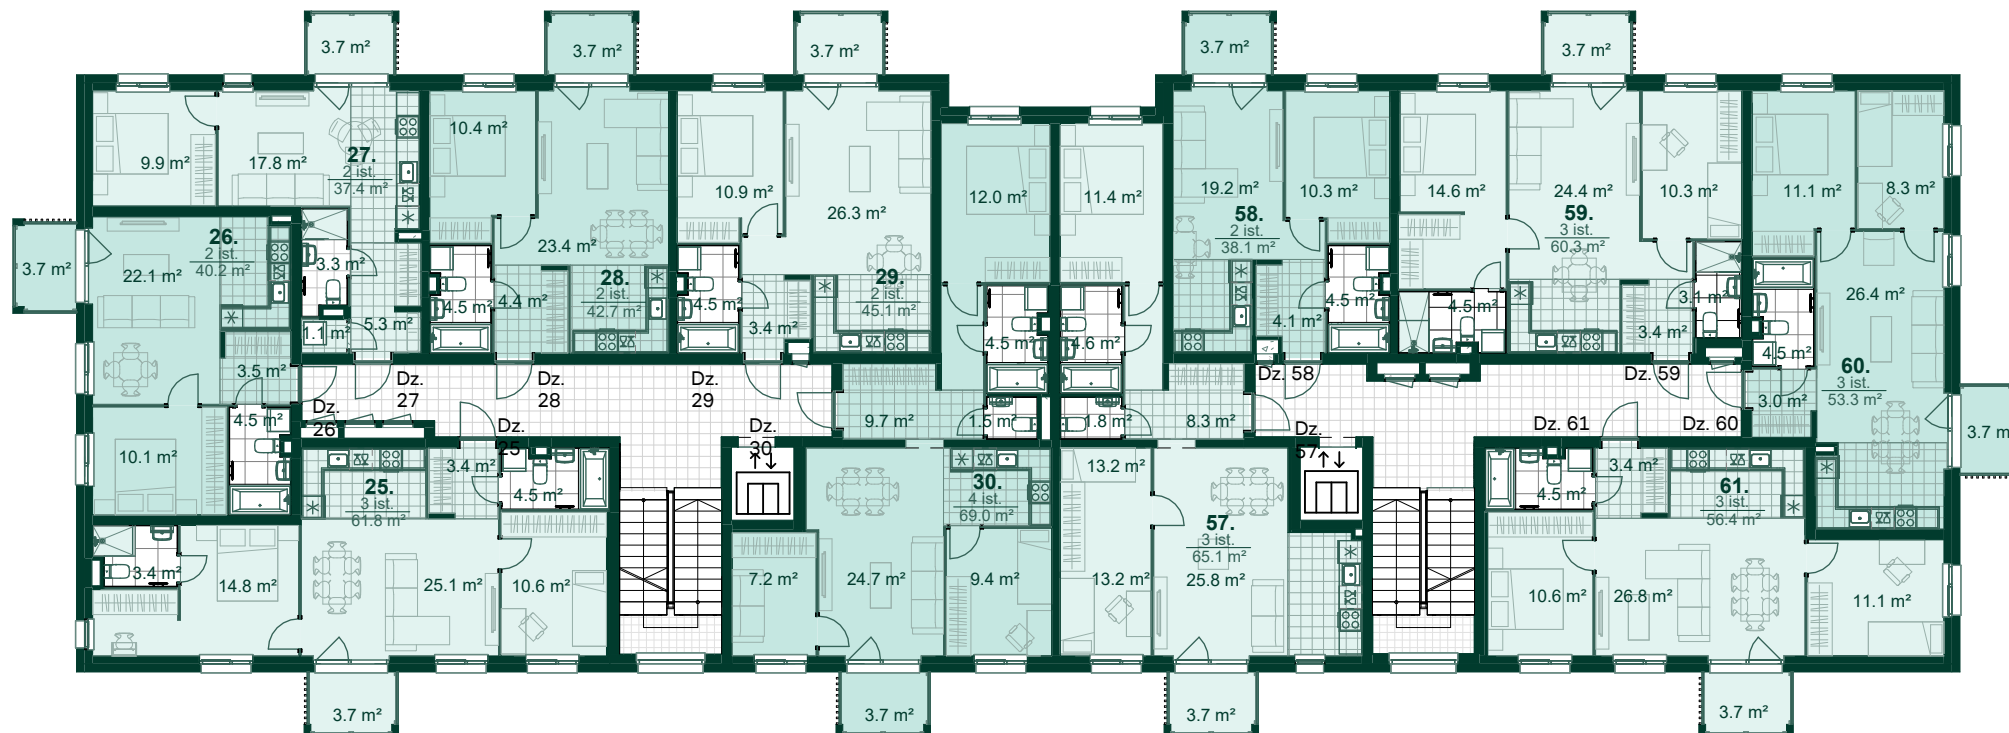


Dzīvoklis	Platība
25	
Ārtelpu platība	3.7 m²
Dzīvojamā platība	61.8 m²
	65.5 m²
26	
Ārtelpu platība	3.7 m²
Dzīvojamā platība	40.2 m²
	43.9 m²
27	
Ārtelpu platība	3.7 m²
Dzīvojamā platība	37.4 m²
	41.1 m²

Dzīvoklis	Platība
28	
Ārtelpu platība	3.7 m²
Dzīvojamā platība	42.7 m²
	46.4 m²
29	
Ārtelpu platība	3.7 m²
Dzīvojamā platība	45.1 m²
	48.8 m²
30	
Ārtelpu platība	3.7 m²
Dzīvojamā platība	69.0 m²
	72.7 m²

Dzīvoklis	Platība
57	
Ārtelpu platība	3.7 m²
Dzīvojamā platība	65.1 m²
	68.8 m²
58	
Ārtelpu platība	3.7 m²
Dzīvojamā platība	38.1 m²
	41.8 m²
59	
Ārtelpu platība	3.7 m²
Dzīvojamā platība	60.3 m²
	64.0 m²


Dzīvoklis	Platība
60	
Ārtelpu platība	3.7 m²
Dzīvojamā platība	53.3 m²
	57.0 m²
61	
Ārtelpu platība	3.7 m²
Dzīvojamā platība	56.4 m²
	60.1 m²

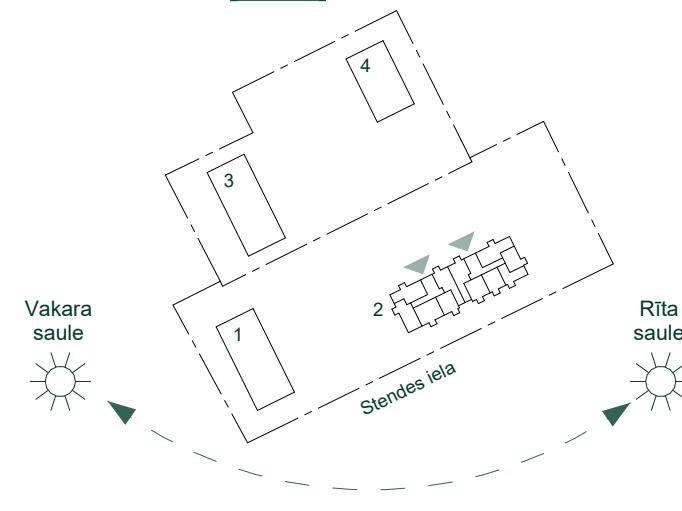

BONAVA

Bonava Latvija SIA
 Reģ. Nr - 40003941615
 Būv.reģ.nr. - 11657
 Brīvības gatve 275,
 Rīga, Latvija, LV-1006
 info@bonava.lv, +371 67567841

DZĪVOJAMĀ MĀJA - NR.2, STENDES IELĀ 8 Stāvs: 6

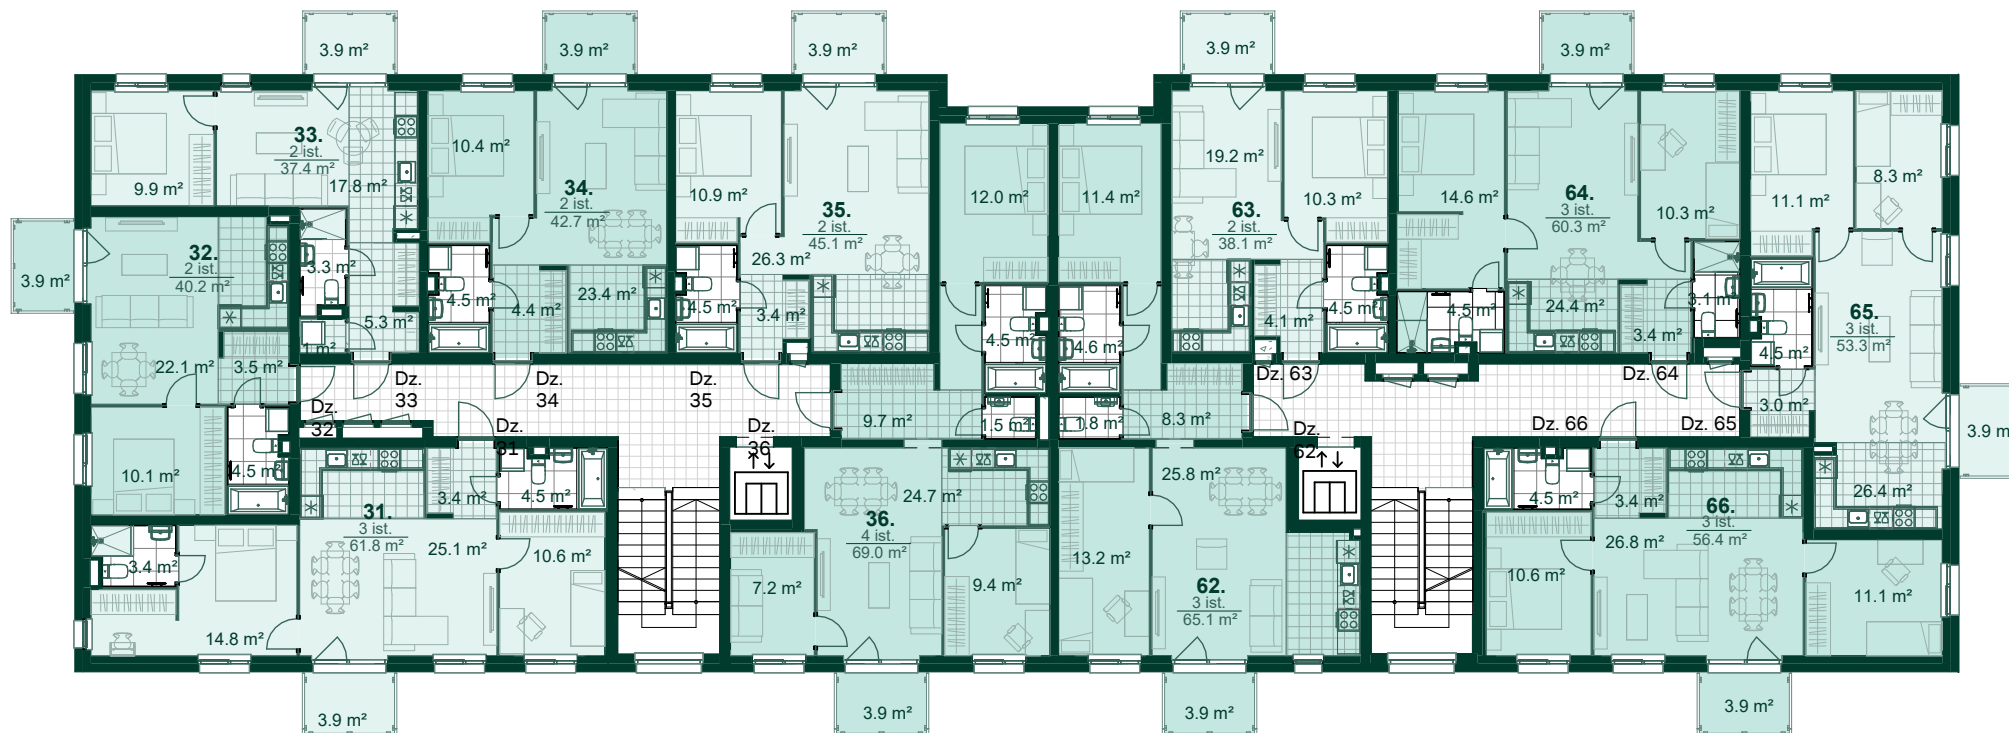


Dzīvoklis	Platība
31	
Ārtelpu platība	3.9 m ²
Dzīvojamā platība	61.8 m ²
	65.7 m ²
32	
Ārtelpu platība	3.9 m ²
Dzīvojamā platība	40.2 m ²
	44.1 m ²
33	
Ārtelpu platība	3.9 m ²
Dzīvojamā platība	37.4 m ²
	41.3 m ²

Dzīvoklis	Platība
34	
Ārtelpu platība	3.9 m ²
Dzīvojamā platība	42.7 m ²
	46.6 m ²
35	
Ārtelpu platība	3.9 m ²
Dzīvojamā platība	45.1 m ²
	49.0 m ²
36	
Ārtelpu platība	3.9 m ²
Dzīvojamā platība	69.0 m ²
	72.9 m ²

Dzīvoklis	Platība
62	
Ārtelpu platība	3.9 m ²
Dzīvojamā platība	65.1 m ²
	69.0 m ²
63	
Ārtelpu platība	3.9 m ²
Dzīvojamā platība	38.1 m ²
	42.0 m ²
64	
Ārtelpu platība	3.9 m ²
Dzīvojamā platība	60.3 m ²
	64.2 m ²

Dzīvoklis	Platība
65	
Ārtelpu platība	3.9 m ²
Dzīvojamā platība	53.3 m ²
	57.2 m ²
66	
Ārtelpu platība	3.9 m ²
Dzīvojamā platība	56.4 m ²
	60.3 m ²

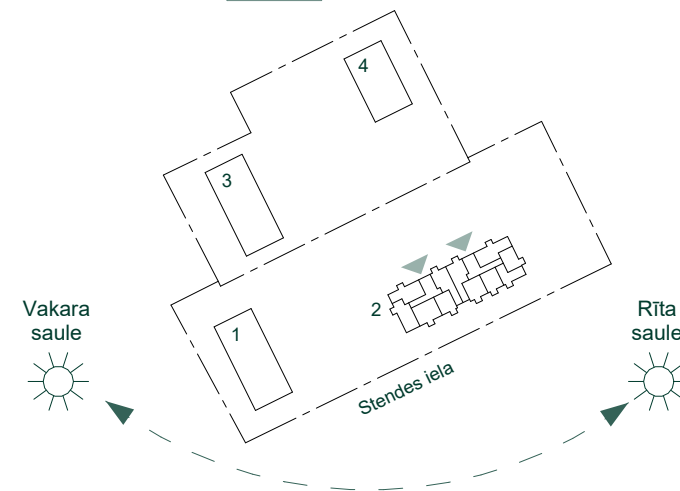

BONAVA

Bonava Latvija SIA
 Reģ. Nr - 40003941615
 Būv.reģ.nr. - 11657
 Brīvības gatve 275,
 Rīga, Latvija, LV-1006
 info@bonava.lv, +371 67567841