


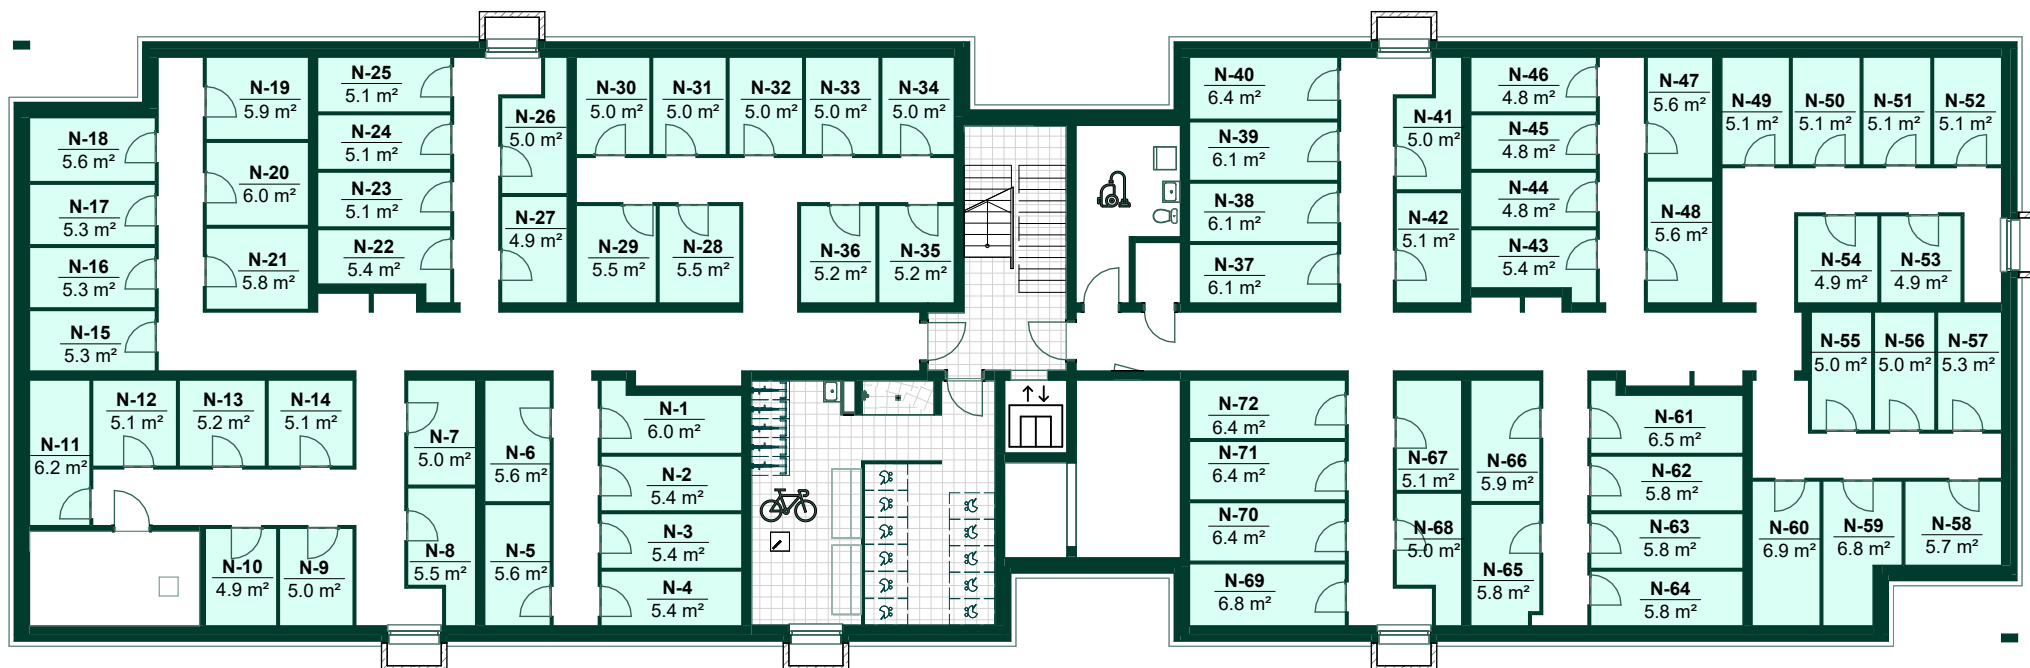


Nr.	Nosaukums	Platība
N-1	PALĪGTELPA	6.0 m²
N-2	PALĪGTELPA	5.4 m²
N-3	PALĪGTELPA	5.4 m²
N-4	PALĪGTELPA	5.4 m²
N-5	PALĪGTELPA	5.6 m²
N-6	PALĪGTELPA	5.6 m²
N-7	PALĪGTELPA	5.0 m²
N-8	PALĪGTELPA	5.5 m²
N-9	PALĪGTELPA	5.0 m²
N-10	PALĪGTELPA	4.9 m²
N-11	PALĪGTELPA	6.2 m²
N-12	PALĪGTELPA	5.1 m²
N-13	PALĪGTELPA	5.2 m²
N-14	PALĪGTELPA	5.1 m²
N-15	PALĪGTELPA	5.3 m²
N-16	PALĪGTELPA	5.3 m²
N-17	PALĪGTELPA	5.3 m²
N-18	PALĪGTELPA	5.6 m²
N-19	PALĪGTELPA	5.9 m²
N-20	PALĪGTELPA	6.0 m²
N-21	PALĪGTELPA	5.8 m²
N-22	PALĪGTELPA	5.4 m²
N-23	PALĪGTELPA	5.1 m²
N-24	PALĪGTELPA	5.1 m²

Nr.	Nosaukums	Platība
N-25	PALĪGTELPA	5.1 m²
N-26	PALĪGTELPA	5.0 m²
N-27	PALĪGTELPA	4.9 m²
N-28	PALĪGTELPA	5.5 m²
N-29	PALĪGTELPA	5.5 m²
N-30	PALĪGTELPA	5.0 m²
N-31	PALĪGTELPA	5.0 m²
N-32	PALĪGTELPA	5.0 m²
N-33	PALĪGTELPA	5.0 m²
N-34	PALĪGTELPA	5.0 m²
N-35	PALĪGTELPA	5.2 m²
N-36	PALĪGTELPA	5.2 m²
N-37	PALĪGTELPA	6.1 m²
N-38	PALĪGTELPA	6.1 m²
N-39	PALĪGTELPA	6.1 m²
N-40	PALĪGTELPA	6.4 m²
N-41	PALĪGTELPA	5.0 m²
N-42	PALĪGTELPA	5.1 m²
N-43	PALĪGTELPA	5.4 m²
N-44	PALĪGTELPA	4.8 m²
N-45	PALĪGTELPA	4.8 m²
N-46	PALĪGTELPA	4.8 m²
N-47	PALĪGTELPA	5.6 m²
N-48	PALĪGTELPA	5.6 m²


Nr.	Nosaukums	Platība
N-49	PALĪGTELPA	5.1 m²
N-50	PALĪGTELPA	5.1 m²
N-51	PALĪGTELPA	5.1 m²
N-52	PALĪGTELPA	5.1 m²
N-53	PALĪGTELPA	4.9 m²
N-54	PALĪGTELPA	4.9 m²
N-55	PALĪGTELPA	5.0 m²
N-56	PALĪGTELPA	5.0 m²
N-57	PALĪGTELPA	5.3 m²
N-58	PALĪGTELPA	5.7 m²
N-59	PALĪGTELPA	6.8 m²
N-60	PALĪGTELPA	6.9 m²
N-61	PALĪGTELPA	6.5 m²
N-62	PALĪGTELPA	5.8 m²
N-63	PALĪGTELPA	5.8 m²
N-64	PALĪGTELPA	5.8 m²
N-65	PALĪGTELPA	5.8 m²
N-66	PALĪGTELPA	5.9 m²
N-67	PALĪGTELPA	5.1 m²
N-68	PALĪGTELPA	5.0 m²
N-69	PALĪGTELPA	6.8 m²
N-70	PALĪGTELPA	6.4 m²
N-71	PALĪGTELPA	6.4 m²
N-72	PALĪGTELPA	6.4 m²

Kopējā platība: 394.0 m²

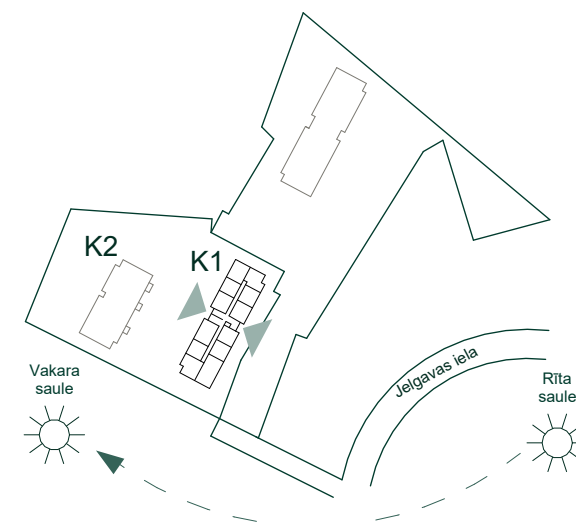

BONAVA

Bonava Latvija SIA
 Reģ. Nr - 40003941615
 Būv.reģ.nr. - 11657
 Brīvības gatve 275,
 Rīga, Latvija, LV-1006
 info@bonava.lv, +371 67567841


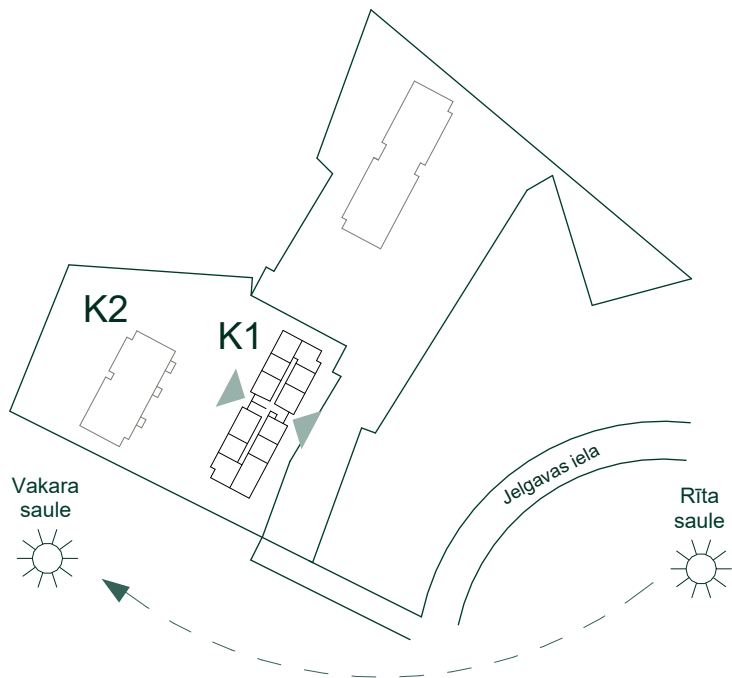


Dzīvoklis	Platība
1	
Ārtelpu platība	3.2 m²
Dzīvojamā platība	40.2 m²
	43.4 m²
2	
Ārtelpu platība	3.2 m²
Dzīvojamā platība	41.4 m²
	44.6 m²
3	
Ārtelpu platība	3.2 m²
Dzīvojamā platība	73.2 m²
	76.4 m²

Dzīvoklis	Platība
4	
Ārtelpu platība	4.9 m²
Dzīvojamā platība	53.5 m²
	58.4 m²
5	
Ārtelpu platība	3.2 m²
Dzīvojamā platība	39.8 m²
	43.0 m²
6	
Ārtelpu platība	3.2 m²
Dzīvojamā platība	62.3 m²
	65.5 m²

Dzīvoklis	Platība
7	
Ārtelpu platība	3.2 m²
Dzīvojamā platība	45.3 m²
	48.5 m²
8	
Ārtelpu platība	3.2 m²
Dzīvojamā platība	39.3 m²
	42.5 m²
9	
Ārtelpu platība	3.2 m²
Dzīvojamā platība	46.3 m²
	49.5 m²

Dzīvoklis	Platība
10	
Ārtelpu platība	4.9 m²
Dzīvojamā platība	44.6 m²
	49.5 m²
11	
Ārtelpu platība	3.2 m²
Dzīvojamā platība	43.8 m²
	47.0 m²
12	
Ārtelpu platība	3.2 m²
Dzīvojamā platība	45.2 m²
	48.4 m²

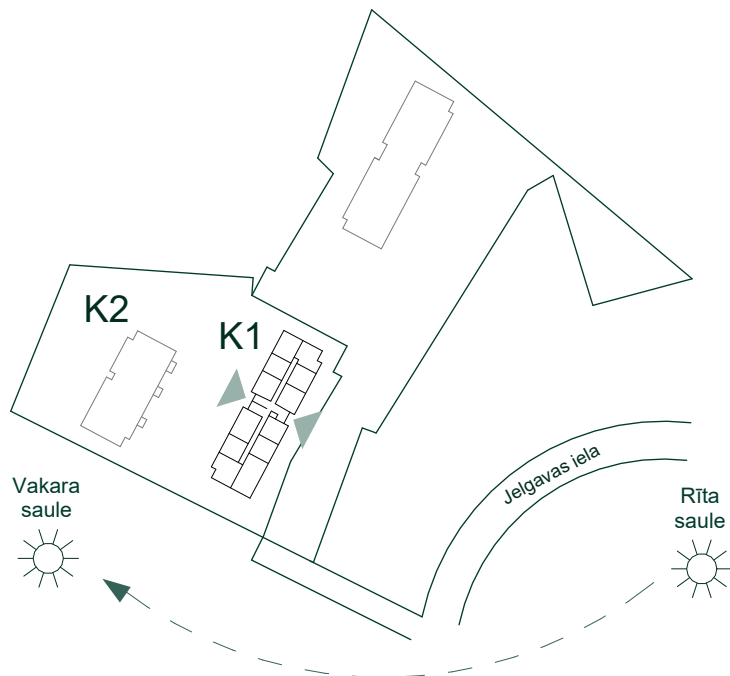
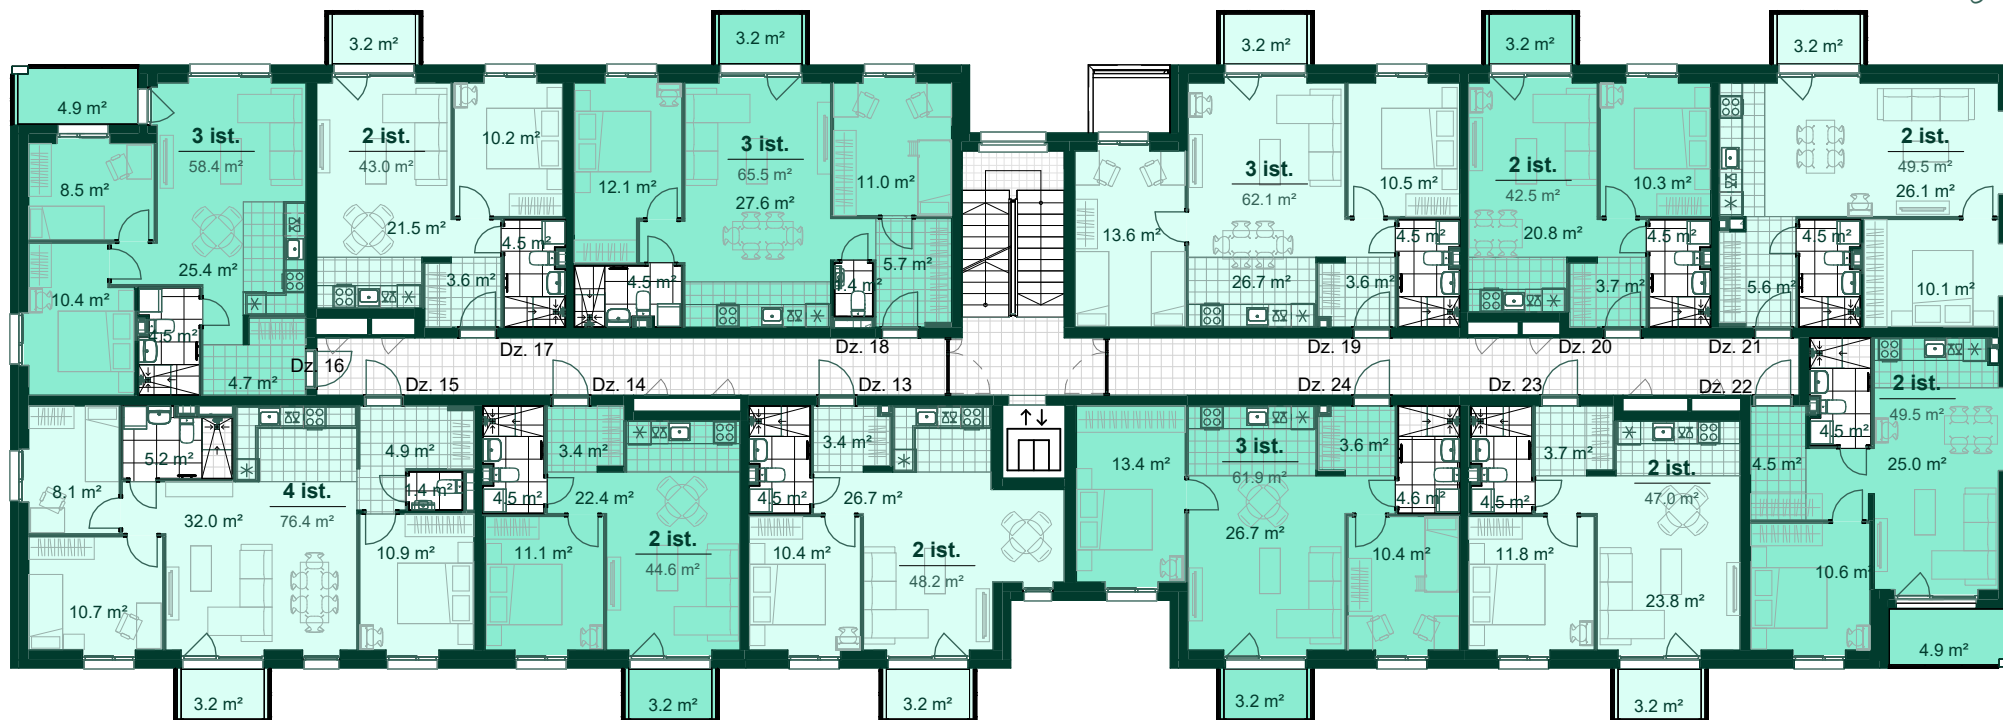


Dzīvoklis	Platība
13	
Ārtelpu platība	3.2 m²
Dzīvojamā platība	45.0 m²
	48.2 m²
14	
Ārtelpu platība	3.2 m²
Dzīvojamā platība	41.4 m²
	44.6 m²
15	
Ārtelpu platība	3.2 m²
Dzīvojamā platība	73.2 m²
	76.4 m²

Dzīvoklis	Platība
16	
Ārtelpu platība	4.9 m²
Dzīvojamā platība	53.5 m²
	58.4 m²
17	
Ārtelpu platība	3.2 m²
Dzīvojamā platība	39.8 m²
	43.0 m²
18	
Ārtelpu platība	3.2 m²
Dzīvojamā platība	62.3 m²
	65.5 m²

Dzīvoklis	Platība
19	
Ārtelpu platība	3.2 m²
Dzīvojamā platība	58.9 m²
	62.1 m²
20	
Ārtelpu platība	3.2 m²
Dzīvojamā platība	39.3 m²
	42.5 m²
21	
Ārtelpu platība	3.2 m²
Dzīvojamā platība	46.3 m²
	49.5 m²

Dzīvoklis	Platība
22	
Ārtelpu platība	4.9 m²
Dzīvojamā platība	44.6 m²
	49.5 m²
23	
Ārtelpu platība	3.2 m²
Dzīvojamā platība	43.8 m²
	47.0 m²
24	
Ārtelpu platība	3.2 m²
Dzīvojamā platība	58.7 m²
	61.9 m²

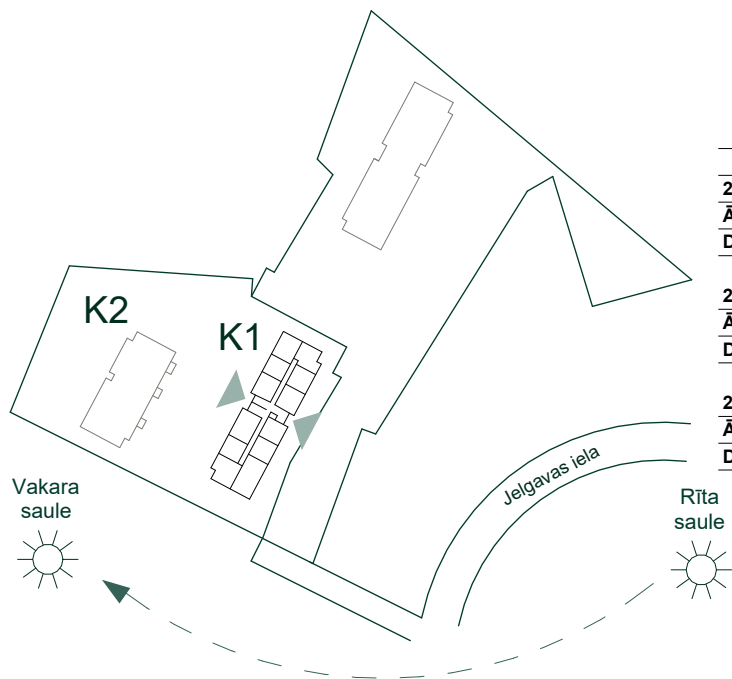
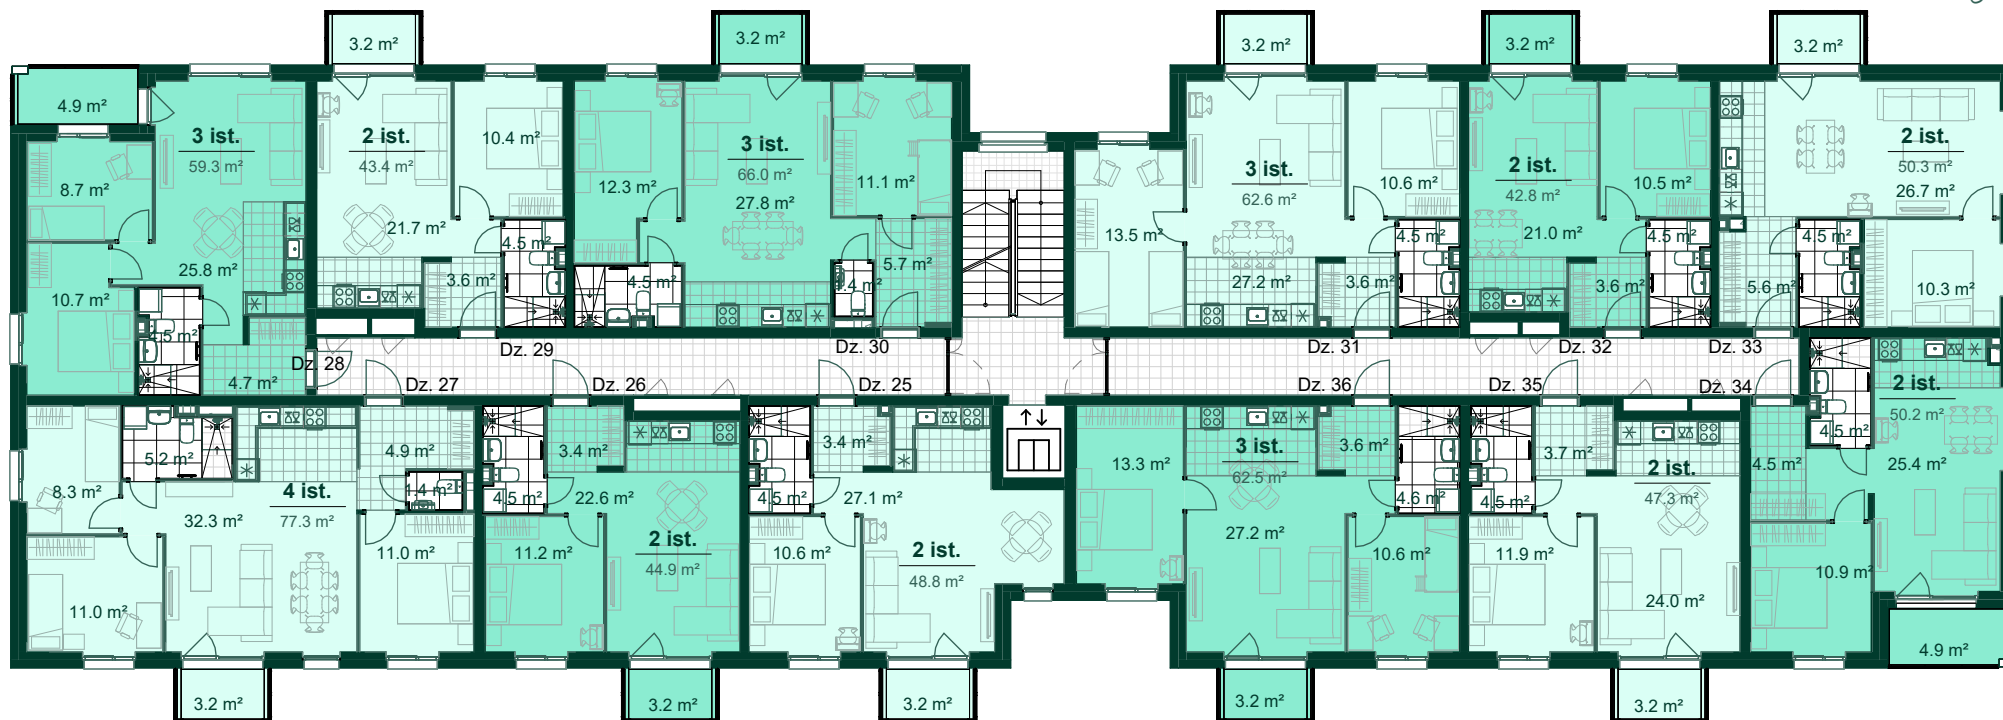


Dzīvoklis	Platība
25	
Ārtelpu platība	3.2 m²
Dzīvojamā platība	45.6 m²
	48.8 m²
26	
Ārtelpu platība	3.2 m²
Dzīvojamā platība	41.7 m²
	44.9 m²
27	
Ārtelpu platība	3.2 m²
Dzīvojamā platība	74.1 m²
	77.3 m²

Dzīvoklis	Platība
28	
Ārtelpu platība	4.9 m²
Dzīvojamā platība	54.4 m²
	59.3 m²
29	
Ārtelpu platība	3.2 m²
Dzīvojamā platība	40.2 m²
	43.4 m²
30	
Ārtelpu platība	3.2 m²
Dzīvojamā platība	62.8 m²
	66.0 m²

Dzīvoklis	Platība
31	
Ārtelpu platība	3.2 m²
Dzīvojamā platība	59.4 m²
	62.6 m²
32	
Ārtelpu platība	3.2 m²
Dzīvojamā platība	39.6 m²
	42.8 m²
33	
Ārtelpu platība	3.2 m²
Dzīvojamā platība	47.1 m²
	50.3 m²

Dzīvoklis	Platība
34	
Ārtelpu platība	4.9 m²
Dzīvojamā platība	45.3 m²
	50.2 m²
35	
Ārtelpu platība	3.2 m²
Dzīvojamā platība	44.1 m²
	47.3 m²
36	
Ārtelpu platība	3.2 m²
Dzīvojamā platība	59.3 m²
	62.5 m²

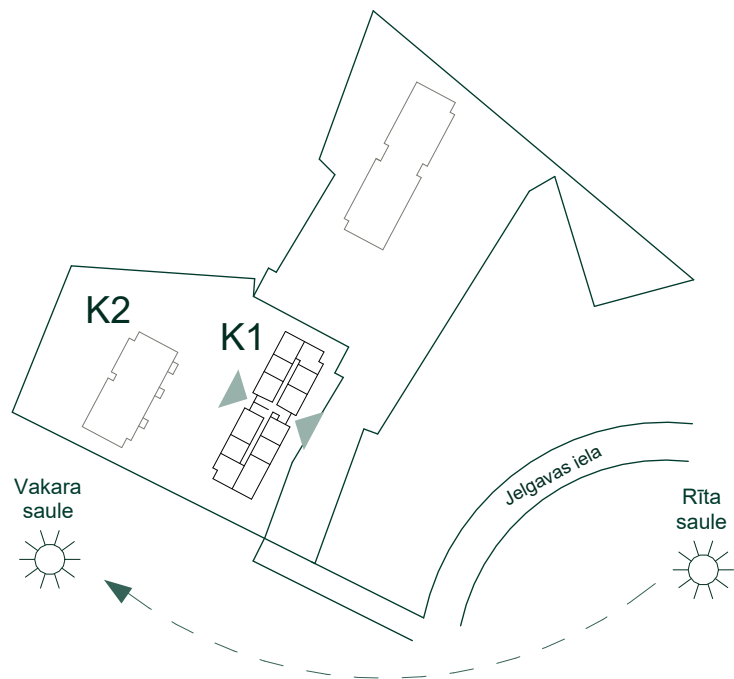
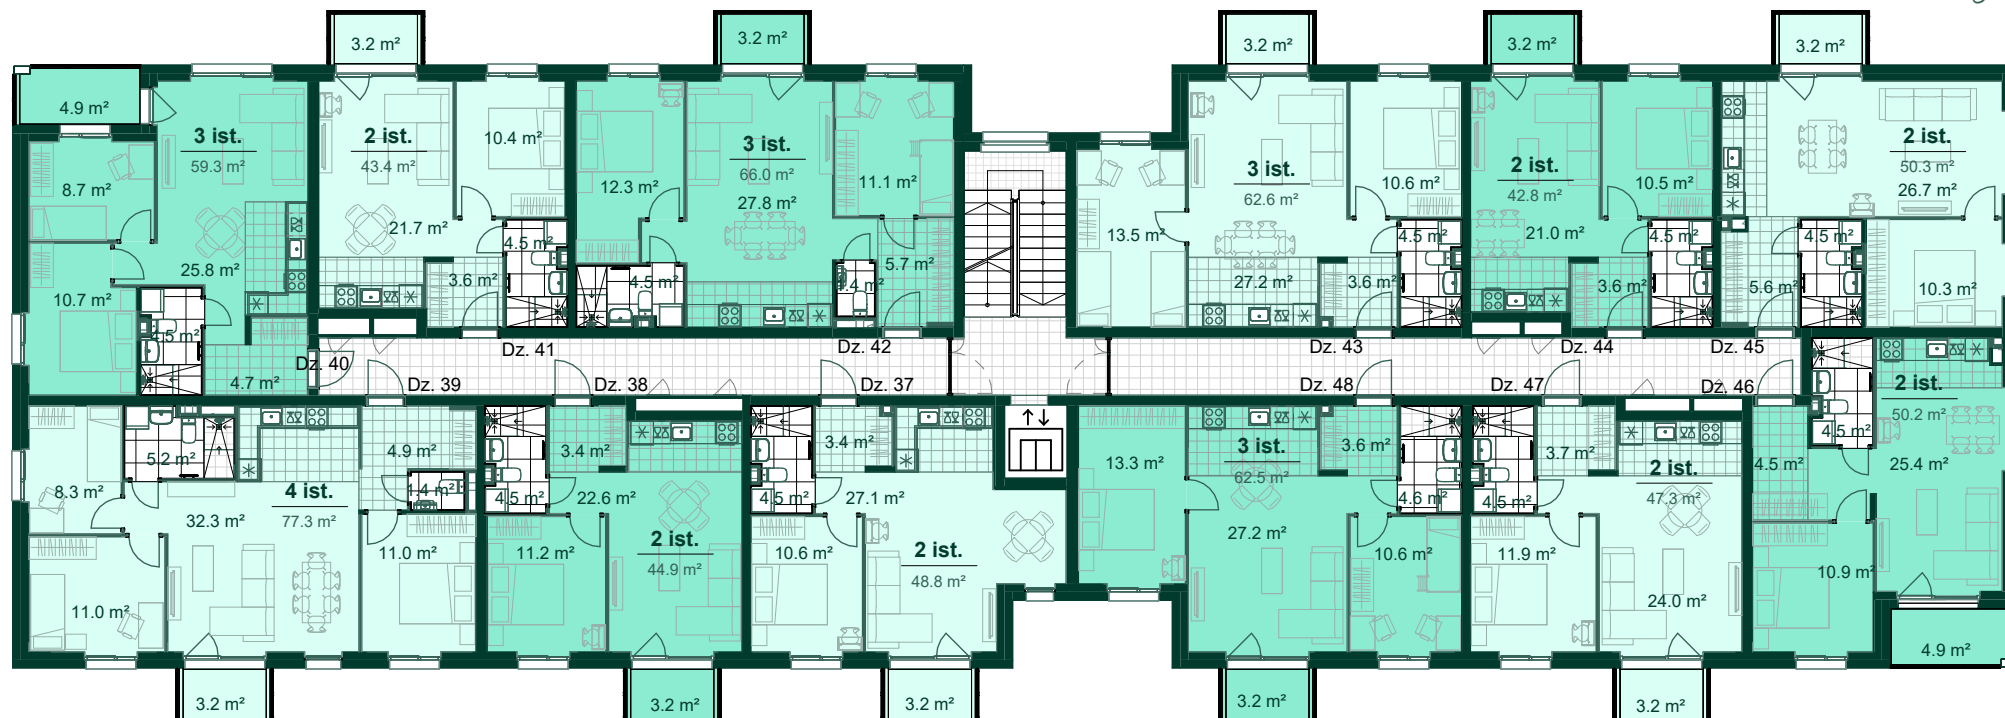


Dzīvoklis	Platība
37	
Ārtelpu platība	3.2 m²
Dzīvojamā platība	45.6 m²
	48.8 m²
38	
Ārtelpu platība	3.2 m²
Dzīvojamā platība	41.7 m²
	44.9 m²
39	
Ārtelpu platība	3.2 m²
Dzīvojamā platība	74.1 m²
	77.3 m²

Dzīvoklis	Platība
40	
Ārtelpu platība	4.9 m²
Dzīvojamā platība	54.4 m²
	59.3 m²
41	
Ārtelpu platība	3.2 m²
Dzīvojamā platība	40.2 m²
	43.4 m²
42	
Ārtelpu platība	3.2 m²
Dzīvojamā platība	62.8 m²
	66.0 m²

Dzīvoklis	Platība
43	
Ārtelpu platība	3.2 m²
Dzīvojamā platība	59.4 m²
	62.6 m²
44	
Ārtelpu platība	3.2 m²
Dzīvojamā platība	39.6 m²
	42.8 m²
45	
Ārtelpu platība	3.2 m²
Dzīvojamā platība	47.1 m²
	50.3 m²

Dzīvoklis	Platība
46	
Ārtelpu platība	4.9 m²
Dzīvojamā platība	45.3 m²
	50.2 m²
47	
Ārtelpu platība	3.2 m²
Dzīvojamā platība	44.1 m²
	47.3 m²
48	
Ārtelpu platība	3.2 m²
Dzīvojamā platība	59.3 m²
	62.5 m²

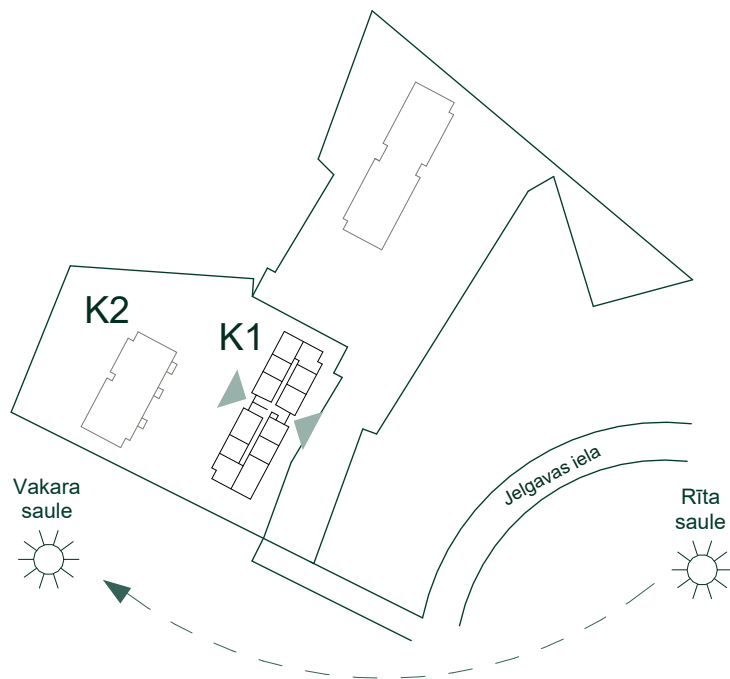
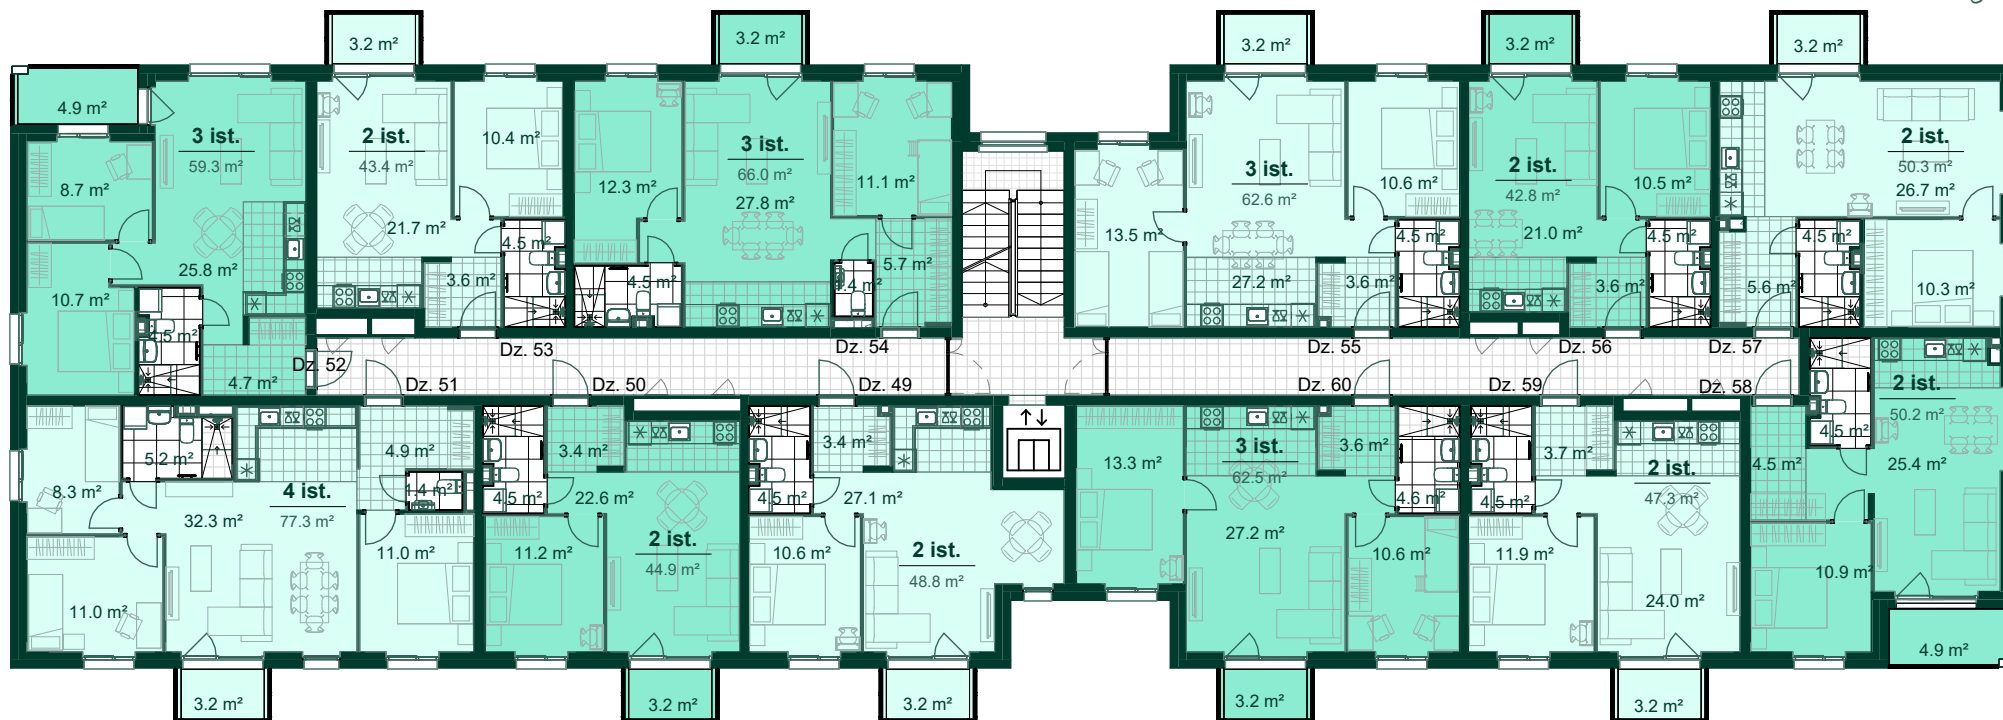


Dzīvoklis	Platība
49	
Ārtelpu platība	3.2 m²
Dzīvojamā platība	45.6 m²
	48.8 m²
50	
Ārtelpu platība	3.2 m²
Dzīvojamā platība	41.7 m²
	44.9 m²
51	
Ārtelpu platība	3.2 m²
Dzīvojamā platība	74.1 m²
	77.3 m²

Dzīvoklis	Platība
52	
Ārtelpu platība	4.9 m²
Dzīvojamā platība	54.4 m²
	59.3 m²
53	
Ārtelpu platība	3.2 m²
Dzīvojamā platība	40.2 m²
	43.4 m²
54	
Ārtelpu platība	3.2 m²
Dzīvojamā platība	62.8 m²
	66.0 m²

Dzīvoklis	Platība
55	
Ārtelpu platība	3.2 m²
Dzīvojamā platība	59.4 m²
	62.6 m²
56	
Ārtelpu platība	3.2 m²
Dzīvojamā platība	39.6 m²
	42.8 m²
57	
Ārtelpu platība	3.2 m²
Dzīvojamā platība	47.1 m²
	50.3 m²

Dzīvoklis	Platība
58	
Ārtelpu platība	4.9 m²
Dzīvojamā platība	45.3 m²
	50.2 m²
59	
Ārtelpu platība	3.2 m²
Dzīvojamā platība	44.1 m²
	47.3 m²
60	
Ārtelpu platība	3.2 m²
Dzīvojamā platība	59.3 m²
	62.5 m²

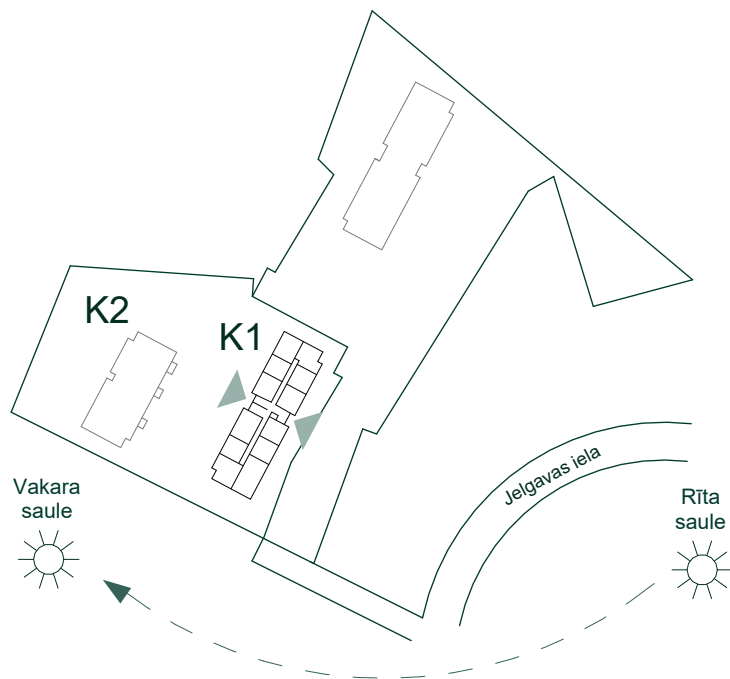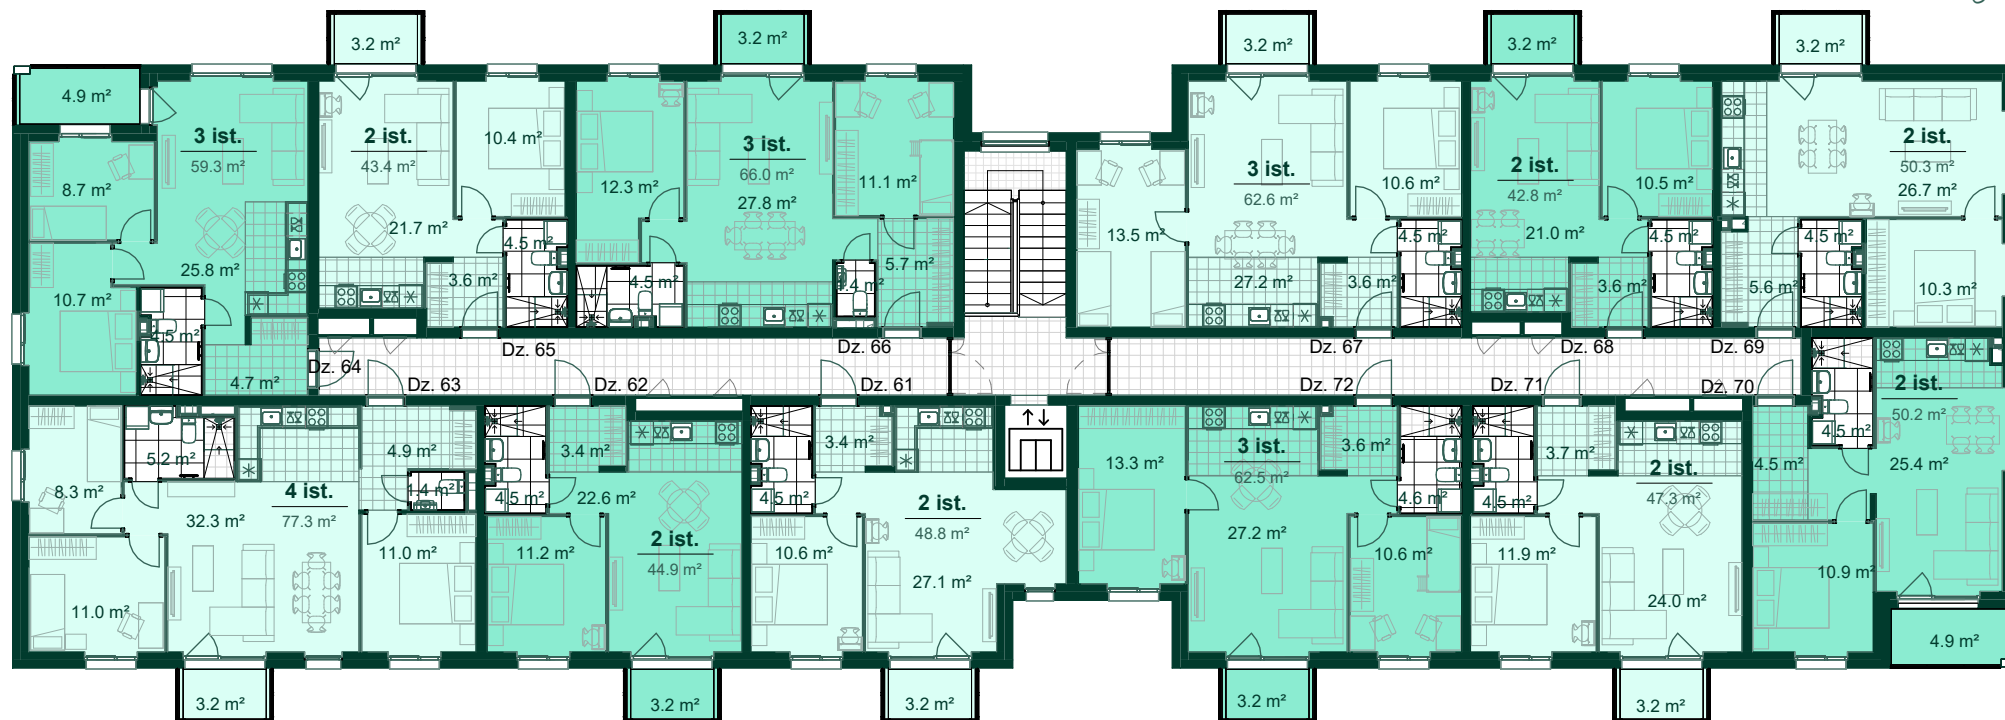

Dzīvoklis	Platība
61	
Ārtelpu platība	3.2 m ²
Dzīvojamā platība	45.6 m ²
	48.8 m ²
62	
Ārtelpu platība	3.2 m ²
Dzīvojamā platība	41.7 m ²
	44.9 m ²
63	
Ārtelpu platība	3.2 m ²
Dzīvojamā platība	74.1 m ²
	77.3 m ²

Dzīvoklis	Platība
64	
Ārtelpu platība	4.9 m ²
Dzīvojamā platība	54.4 m ²
	59.3 m ²
65	
Ārtelpu platība	3.2 m ²
Dzīvojamā platība	40.2 m ²
	43.4 m ²
66	
Ārtelpu platība	3.2 m ²
Dzīvojamā platība	62.8 m ²
	66.0 m ²

Dzīvoklis	Platība
67	
Ārtelpu platība	3.2 m ²
Dzīvojamā platība	59.4 m ²
	62.6 m ²
68	
Ārtelpu platība	3.2 m ²
Dzīvojamā platība	39.6 m ²
	42.8 m ²
69	
Ārtelpu platība	3.2 m ²
Dzīvojamā platība	47.1 m ²
	50.3 m ²

Dzīvoklis	Platība
70	
Ārtelpu platība	4.9 m ²
Dzīvojamā platība	45.3 m ²
	50.2 m ²
71	
Ārtelpu platība	3.2 m ²
Dzīvojamā platība	44.1 m ²
	47.3 m ²
72	
Ārtelpu platība	3.2 m ²
Dzīvojamā platība	59.3 m ²
	62.5 m ²