


VALTERCIEMS

RĪGA, ĒVALDA VALTERA IELA 44C

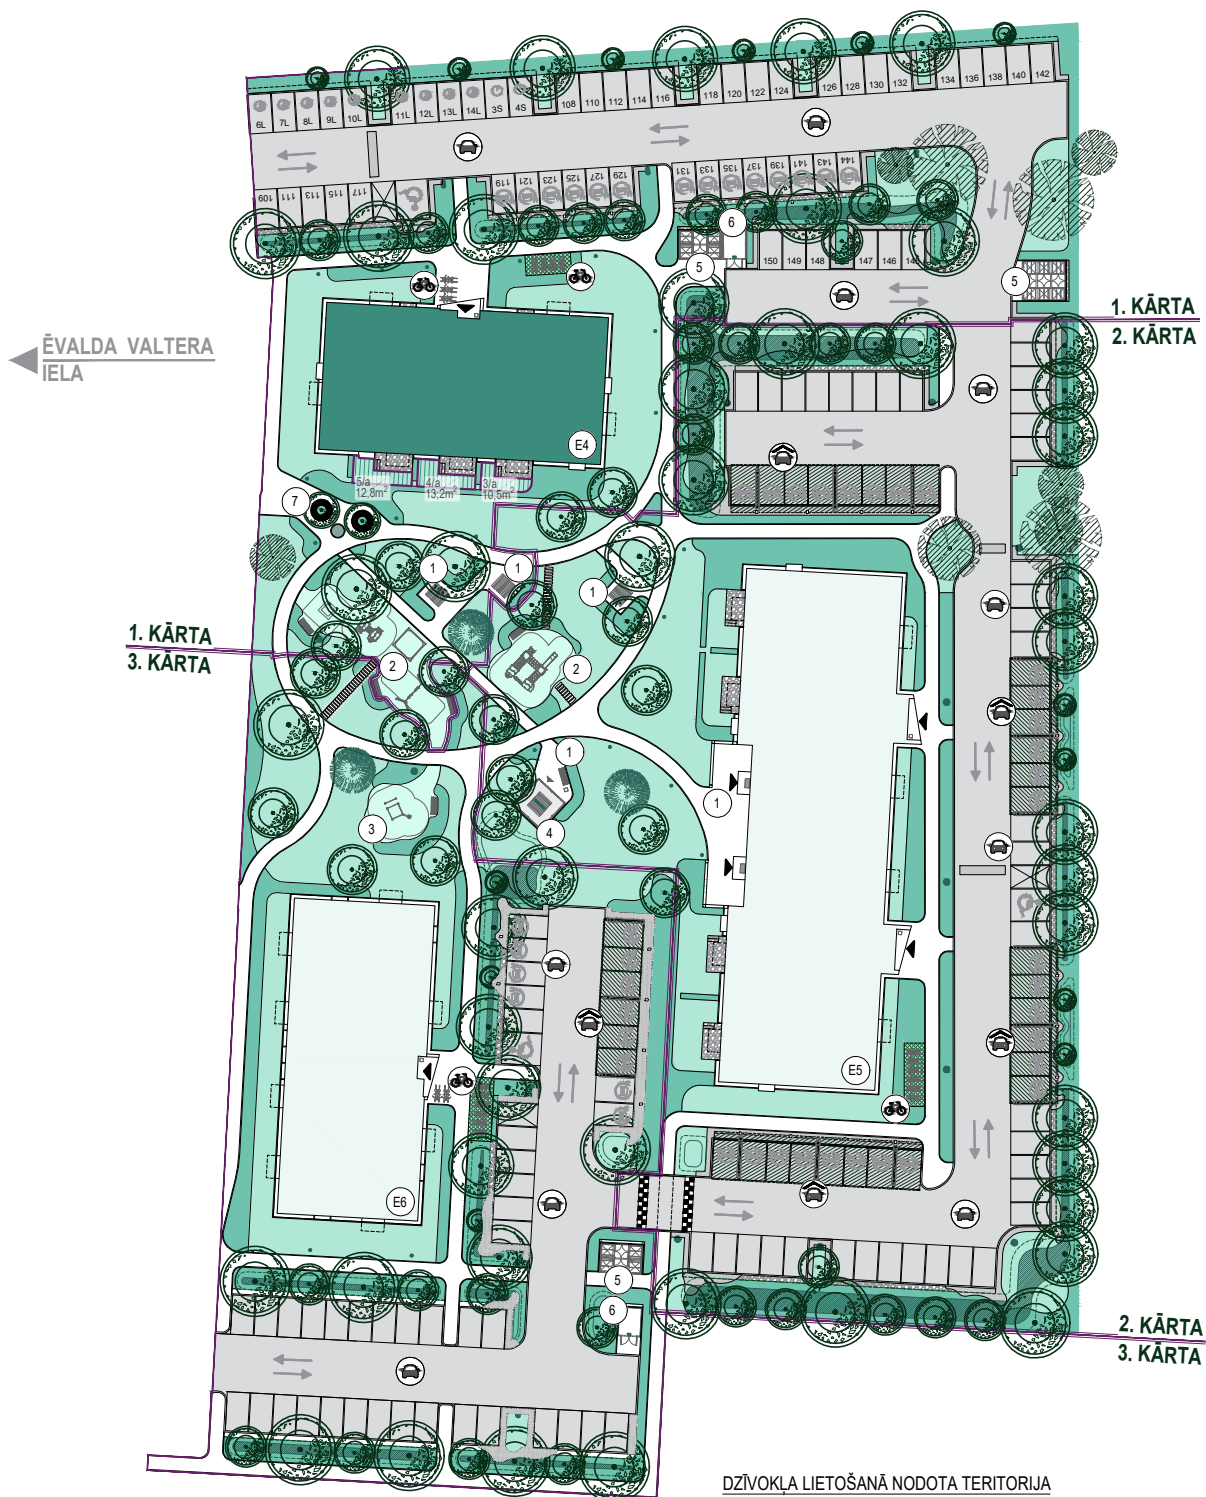

DZĪVOKĻA LIETOŠANĀ NODOTA TERITORIJA

Nr./a m ²	Dzīvokļa Nr./a (dārza teritorijas apzīmējums) Platība
-------------------------	---

APZĪMĒJUMI:

- Dzīvojamā māja
- Dzīvojamā māja
- Dzīvojamā māja
- Atpūtas zona
- Bērnu rotaļu zona
- Vingrošanas zona
- Lapene
- Atkritumu konteineru novietne
- Instrumentu novietne
- Kvartāla vārti

- (E4)
- (E5)
- (E6)
- (1)
- (2)
- (3)
- (4)
- (5)
- (6)
- (7)

- Atklāta autostāvvietā
- Segta autostāvvietā
- Velonovietne
- Stāvvietā ar elektrības pieslēgumu
- Stāvvietā īstermiņa tīrei
- Stāvvietā ilgtermiņa tīrei

- (Car icon)
- (House icon)
- (Bicycle icon)
- (Lightning bolt icon)
- (Clock icon)
- (Globe icon)