


DZĪVOJAMĀ MĀJA E1, MAZĀ STACIJAS IELĀ 3 Stāvs: 1



Dzīvoklis	Platība
1	
Ārtelpu platība	3.1 m ²
Dzīvojamā platība	34.7 m ²
	37.8 m ²
2	
Ārtelpu platība	3.1 m ²
Dzīvojamā platība	74.7 m ²
	77.8 m ²
3	
Ārtelpu platība	3.1 m ²
Dzīvojamā platība	36.3 m ²
	39.4 m ²
4	
Ārtelpu platība	3.1 m ²
Dzīvojamā platība	39.5 m ²
	42.6 m ²
5	
Ārtelpu platība	3.1 m ²
Dzīvojamā platība	65.4 m ²
	68.5 m ²


Dzīvoklis	Platība
6	
Ārtelpu platība	3.1 m ²
Dzīvojamā platība	58.2 m ²
	61.3 m ²
37	
Ārtelpu platība	3.1 m ²
Dzīvojamā platība	58.2 m ²
	61.3 m ²
38	
Ārtelpu platība	3.1 m ²
Dzīvojamā platība	65.4 m ²
	68.5 m ²
39	
Ārtelpu platība	3.1 m ²
Dzīvojamā platība	39.5 m ²
	42.6 m ²
40	
Ārtelpu platība	3.1 m ²
Dzīvojamā platība	55.8 m ²
	58.9 m ²

Dzīvoklis	Platība
41	
Ārtelpu platība	3.1 m ²
Dzīvojamā platība	56.1 m ²
	59.2 m ²
42	
Ārtelpu platība	3.1 m ²
Dzīvojamā platība	34.7 m ²
	37.8 m ²

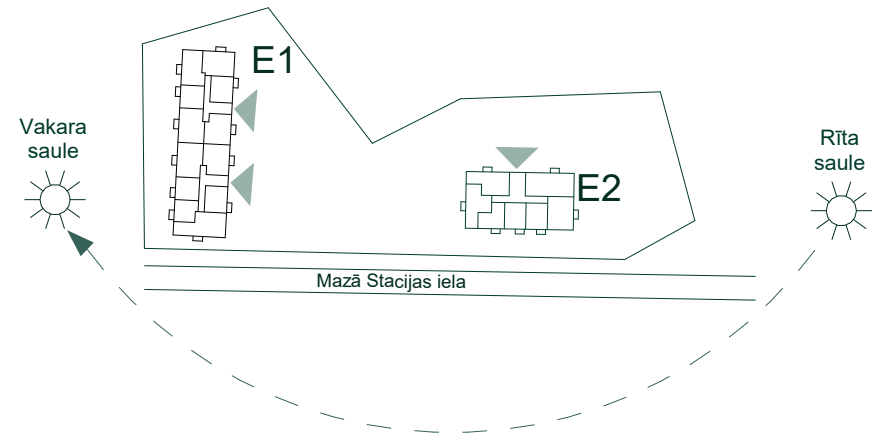

Bonava Latvija SIA
 Reģ. Nr - 40003941615
 Būv.reģ.nr. - 11657
 Brīvības gatve 275,
 Rīga, Latvija, LV-1006
 info@bonava.lv, +371 67567841


DZĪVOJAMĀ MĀJA E1, MAZĀ STACIJAS IELĀ 3 Stāvs: 2

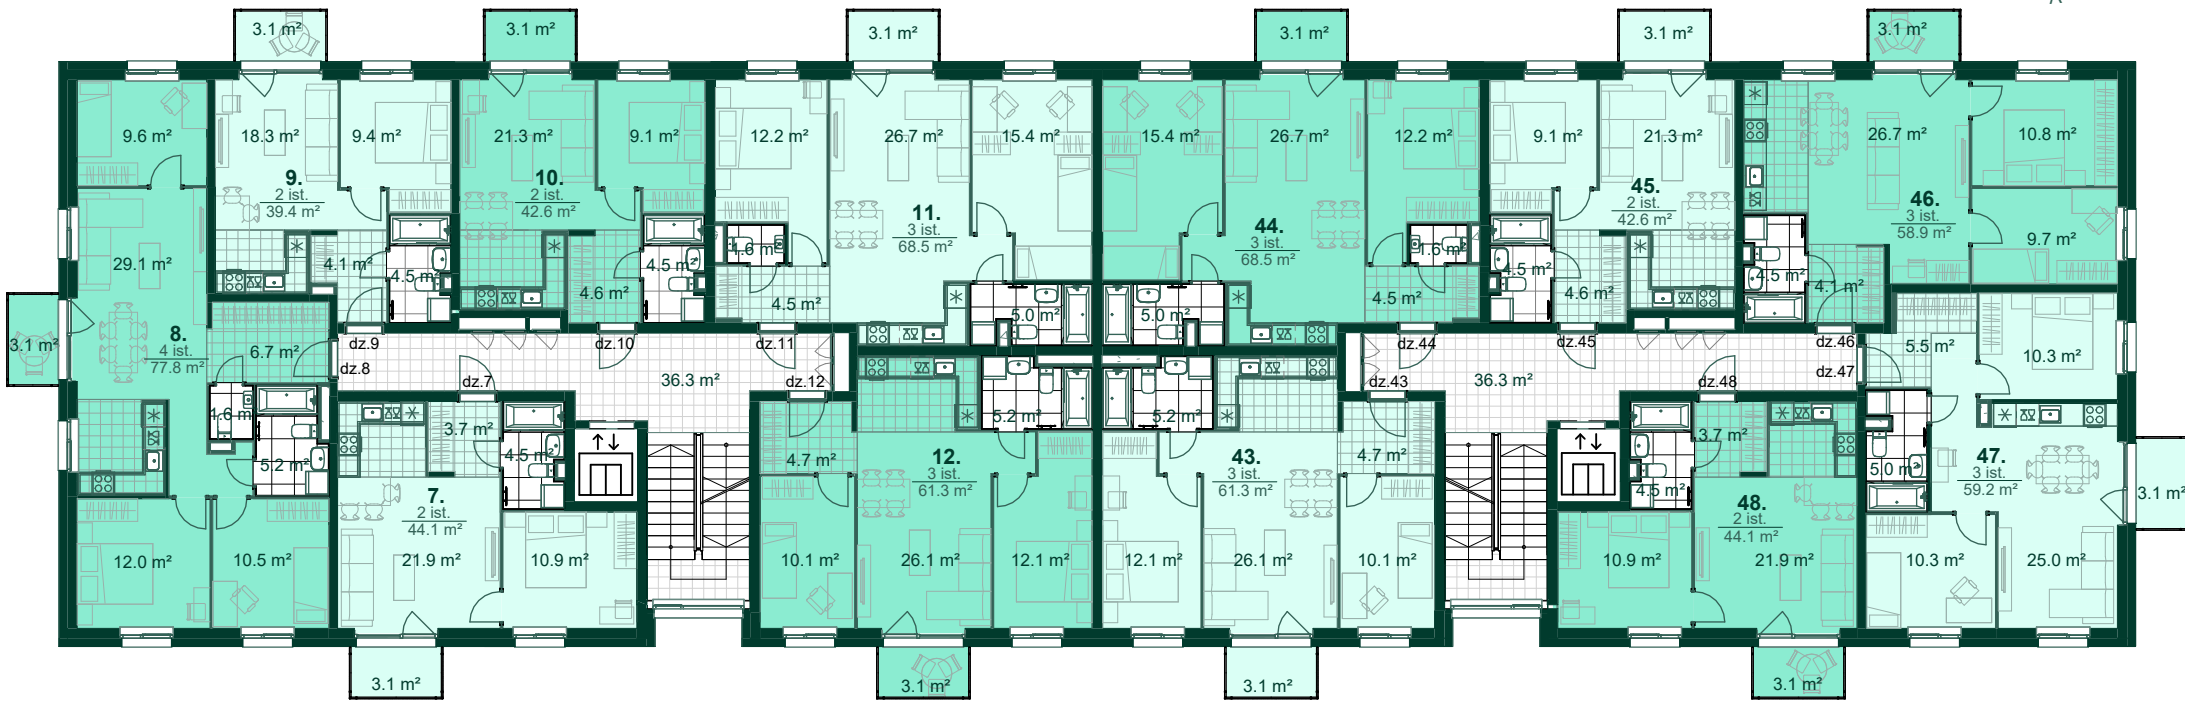

Dzīvoklis	Platība
7	
Ārtelpu platība	3.1 m ²
Dzīvojamā platība	41.0 m ²
	44.1 m ²
8	
Ārtelpu platība	3.1 m ²
Dzīvojamā platība	74.7 m ²
	77.8 m ²
9	
Ārtelpu platība	3.1 m ²
Dzīvojamā platība	36.3 m ²
	39.4 m ²
10	
Ārtelpu platība	3.1 m ²
Dzīvojamā platība	39.5 m ²
	42.6 m ²
11	
Ārtelpu platība	3.1 m ²
Dzīvojamā platība	65.4 m ²
	68.5 m ²


Dzīvoklis	Platība
12	
Ārtelpu platība	3.1 m ²
Dzīvojamā platība	58.2 m ²
	61.3 m ²
43	
Ārtelpu platība	3.1 m ²
Dzīvojamā platība	58.2 m ²
	61.3 m ²
44	
Ārtelpu platība	3.1 m ²
Dzīvojamā platība	65.4 m ²
	68.5 m ²
45	
Ārtelpu platība	3.1 m ²
Dzīvojamā platība	39.5 m ²
	42.6 m ²
46	
Ārtelpu platība	3.1 m ²
Dzīvojamā platība	55.8 m ²
	58.9 m ²

Dzīvoklis	Platība
47	
Ārtelpu platība	3.1 m ²
Dzīvojamā platība	56.1 m ²
	59.2 m ²
48	
Ārtelpu platība	3.1 m ²
Dzīvojamā platība	41.0 m ²
	44.1 m ²

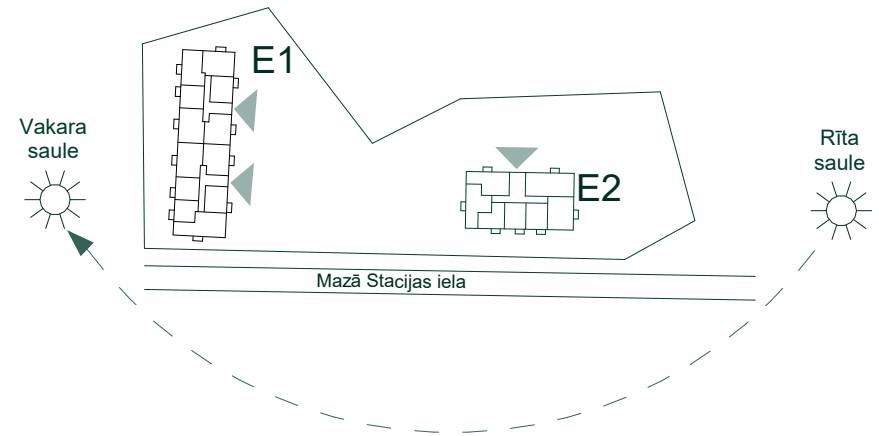

Bonava Latvija SIA
 Reģ. Nr - 40003941615
 Būv.reģ.nr. - 11657
 Brīvības gatve 275,
 Rīga, Latvija, LV-1006
 info@bonava.lv, +371 67567841


DZĪVOJAMĀ MĀJA E1, MAZĀ STACIJAS IELĀ 3 Stāvs: 3

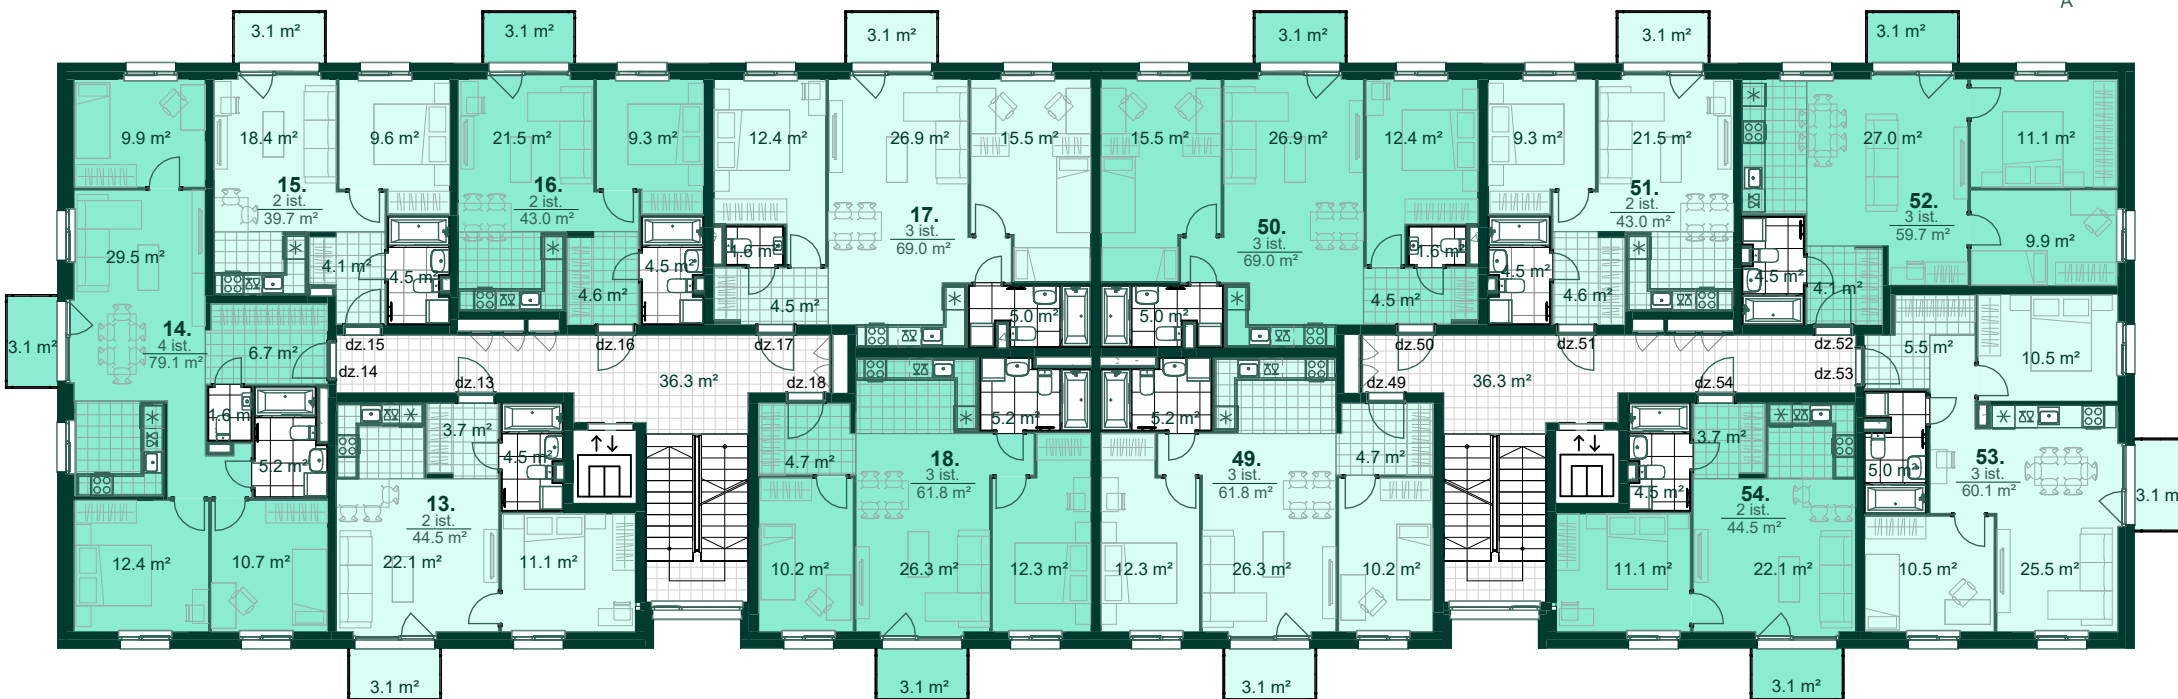

Dzīvoklis	Platība
13	
Ārtelpu platība	3.1 m ²
Dzīvojamā platība	41.4 m ²
	44.5 m ²
14	
Ārtelpu platība	3.1 m ²
Dzīvojamā platība	76.0 m ²
	79.1 m ²
15	
Ārtelpu platība	3.1 m ²
Dzīvojamā platība	36.6 m ²
	39.7 m ²
16	
Ārtelpu platība	3.1 m ²
Dzīvojamā platība	39.9 m ²
	43.0 m ²
17	
Ārtelpu platība	3.1 m ²
Dzīvojamā platība	65.9 m ²
	69.0 m ²

Dzīvoklis	Platība
18	
Ārtelpu platība	3.1 m ²
Dzīvojamā platība	58.7 m ²
	61.8 m ²
49	
Ārtelpu platība	3.1 m ²
Dzīvojamā platība	58.7 m ²
	61.8 m ²
50	
Ārtelpu platība	3.1 m ²
Dzīvojamā platība	65.9 m ²
	69.0 m ²
51	
Ārtelpu platība	3.1 m ²
Dzīvojamā platība	39.9 m ²
	43.0 m ²
52	
Ārtelpu platība	3.1 m ²
Dzīvojamā platība	56.6 m ²
	59.7 m ²

Dzīvoklis	Platība
53	
Ārtelpu platība	3.1 m ²
Dzīvojamā platība	57.0 m ²
	60.1 m ²
54	
Ārtelpu platība	3.1 m ²
Dzīvojamā platība	41.4 m ²
	44.5 m ²

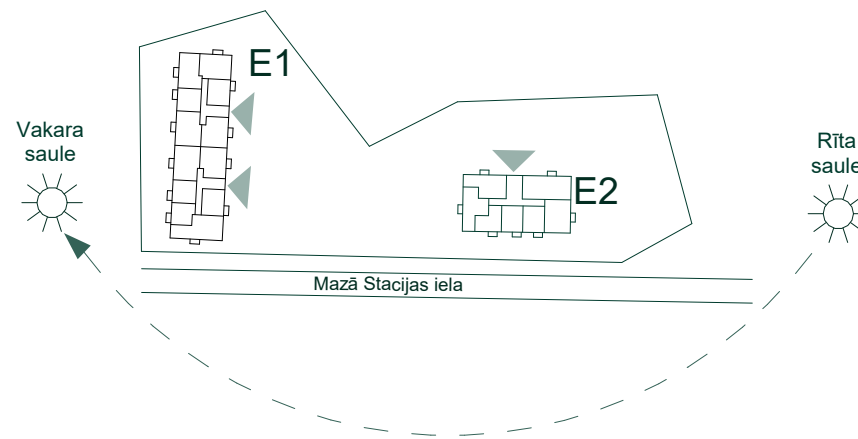

Bonava Latvija SIA
 Reģ. Nr - 40003941615
 Būv.reģ.nr. - 11657
 Brīvības gatve 275,
 Rīga, Latvija, LV-1006
 info@bonava.lv, +371 67567841


DZĪVOJAMĀ MĀJA E1, MAZĀ STACIJAS IELĀ 3 Stāvs: 4



Dzīvoklis	Platība
19	
Ārtelpu platība	3.1 m ²
Dzīvojamā platība	41.4 m ²
	44.5 m ²
20	
Ārtelpu platība	3.1 m ²
Dzīvojamā platība	76.0 m ²
	79.1 m ²
21	
Ārtelpu platība	3.1 m ²
Dzīvojamā platība	36.6 m ²
	39.7 m ²
22	
Ārtelpu platība	3.1 m ²
Dzīvojamā platība	39.9 m ²
	43.0 m ²
23	
Ārtelpu platība	3.1 m ²
Dzīvojamā platība	65.9 m ²
	69.0 m ²


Dzīvoklis	Platība
24	
Ārtelpu platība	3.1 m ²
Dzīvojamā platība	58.7 m ²
	61.8 m ²
25	
Ārtelpu platība	3.1 m ²
Dzīvojamā platība	58.7 m ²
	61.8 m ²
26	
Ārtelpu platība	3.1 m ²
Dzīvojamā platība	65.9 m ²
	69.0 m ²
27	
Ārtelpu platība	3.1 m ²
Dzīvojamā platība	39.9 m ²
	43.0 m ²
28	
Ārtelpu platība	3.1 m ²
Dzīvojamā platība	56.6 m ²
	59.7 m ²

Dzīvoklis	Platība
29	
Ārtelpu platība	3.1 m ²
Dzīvojamā platība	57.0 m ²
	60.1 m ²
30	
Ārtelpu platība	3.1 m ²
Dzīvojamā platība	41.4 m ²
	44.5 m ²

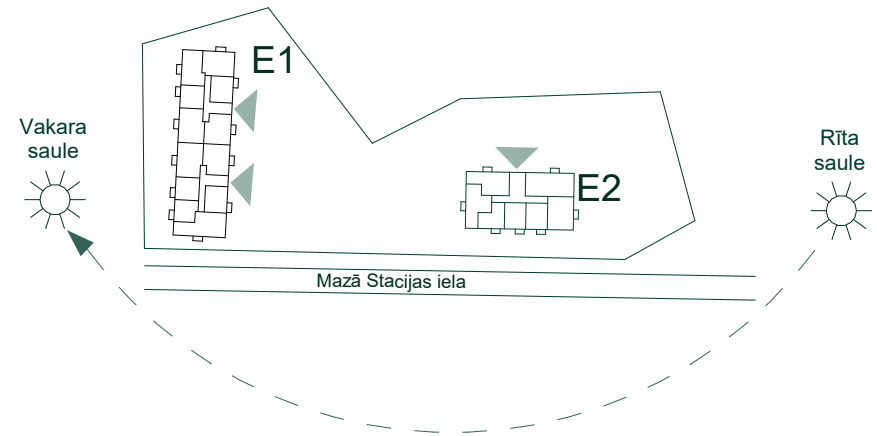

Bonava Latvija SIA
 Reģ. Nr - 40003941615
 Būv.reģ.nr. - 11657
 Brīvības gatve 275,
 Rīga, Latvija, LV-1006
 info@bonava.lv, +371 67567841


DZĪVOJAMĀ MĀJA E1, MAZĀ STACIJAS IELĀ 3 Stāvs: 5

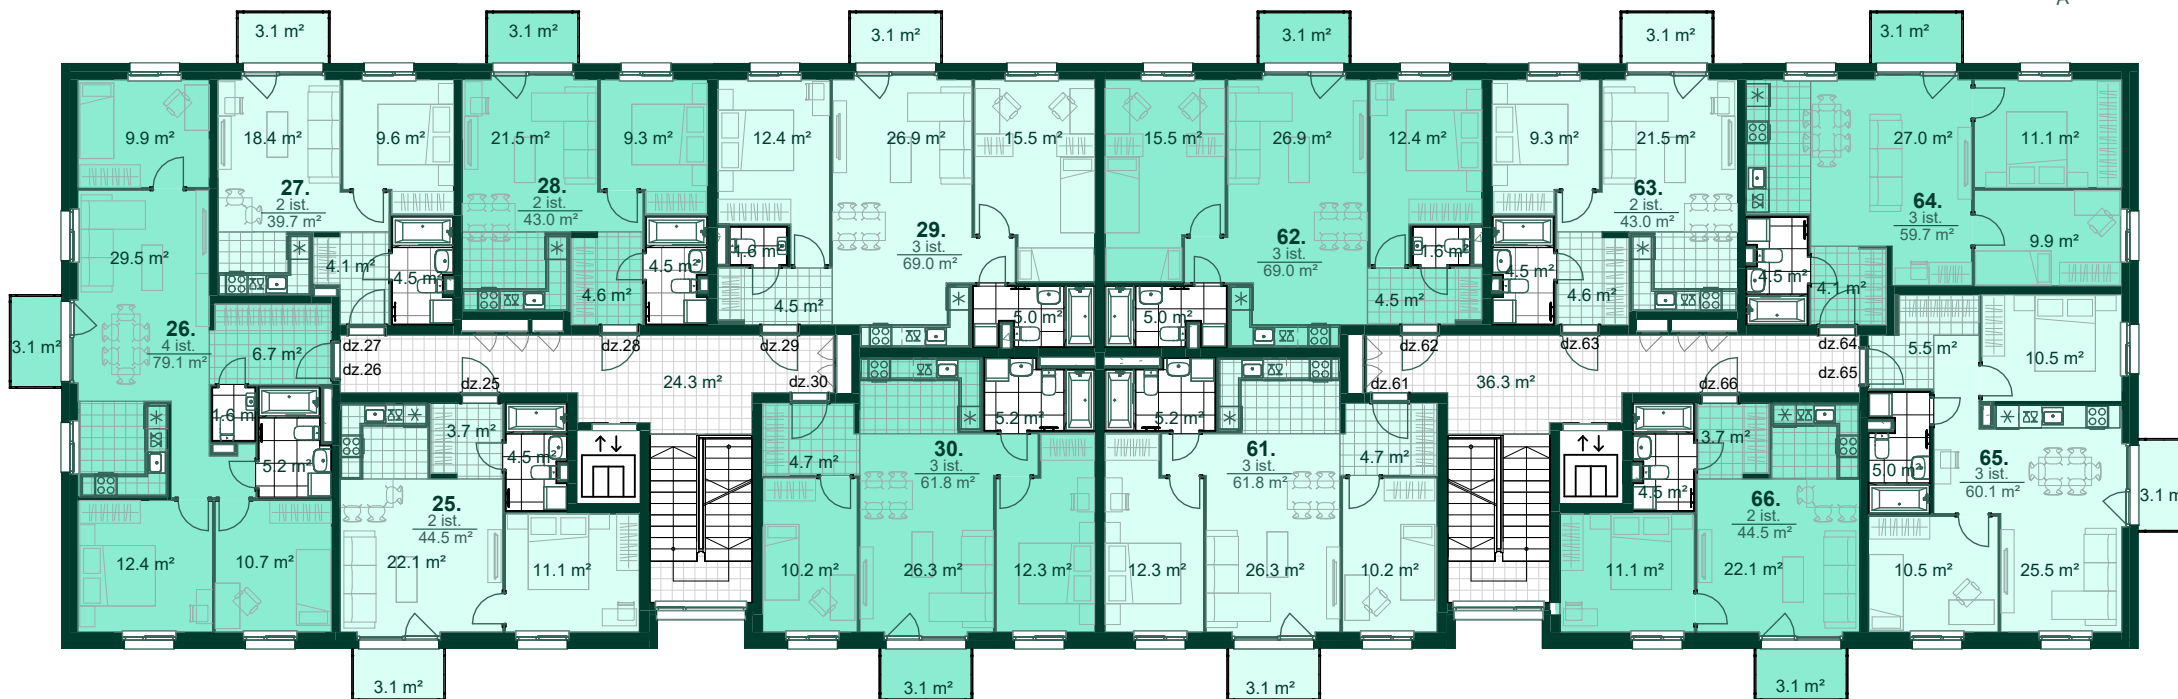

Dzīvoklis	Platība
25	
Ārtelpu platība	3.1 m ²
Dzīvojamā platība	41.4 m ²
	44.5 m ²
26	
Ārtelpu platība	3.1 m ²
Dzīvojamā platība	76.0 m ²
	79.1 m ²
27	
Ārtelpu platība	3.1 m ²
Dzīvojamā platība	36.6 m ²
	39.7 m ²
28	
Ārtelpu platība	3.1 m ²
Dzīvojamā platība	39.9 m ²
	43.0 m ²
29	
Ārtelpu platība	3.1 m ²
Dzīvojamā platība	65.9 m ²
	69.0 m ²


Dzīvoklis	Platība
30	
Ārtelpu platība	3.1 m ²
Dzīvojamā platība	58.7 m ²
	61.8 m ²
61	
Ārtelpu platība	3.1 m ²
Dzīvojamā platība	58.7 m ²
	61.8 m ²
62	
Ārtelpu platība	3.1 m ²
Dzīvojamā platība	65.9 m ²
	69.0 m ²
63	
Ārtelpu platība	3.1 m ²
Dzīvojamā platība	39.9 m ²
	43.0 m ²
64	
Ārtelpu platība	3.1 m ²
Dzīvojamā platība	56.6 m ²
	59.7 m ²

Dzīvoklis	Platība
65	
Ārtelpu platība	3.1 m ²
Dzīvojamā platība	57.0 m ²
	60.1 m ²
66	
Ārtelpu platība	3.1 m ²
Dzīvojamā platība	41.4 m ²
	44.5 m ²

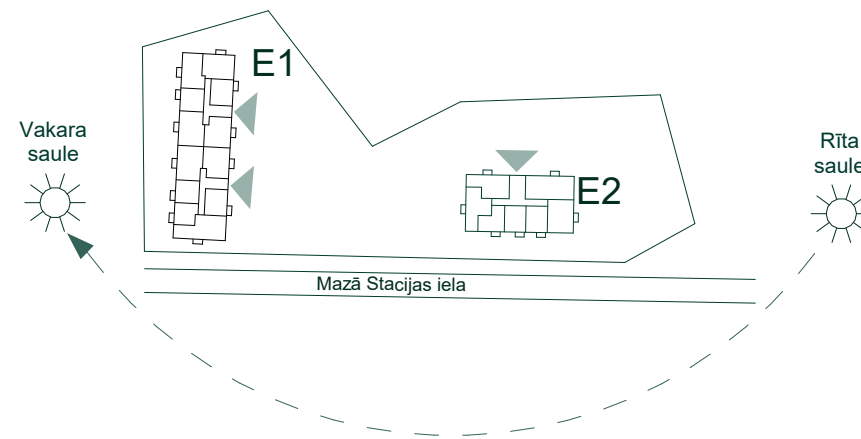

Bonava Latvija SIA
 Reģ. Nr - 40003941615
 Būv.reģ.nr. - 11657
 Brīvības gatve 275,
 Rīga, Latvija, LV-1006
 info@bonava.lv, +371 67567841


DZĪVOJAMĀ MĀJA E1, MAZĀ STACIJAS IELĀ 3 Stāvs: 6

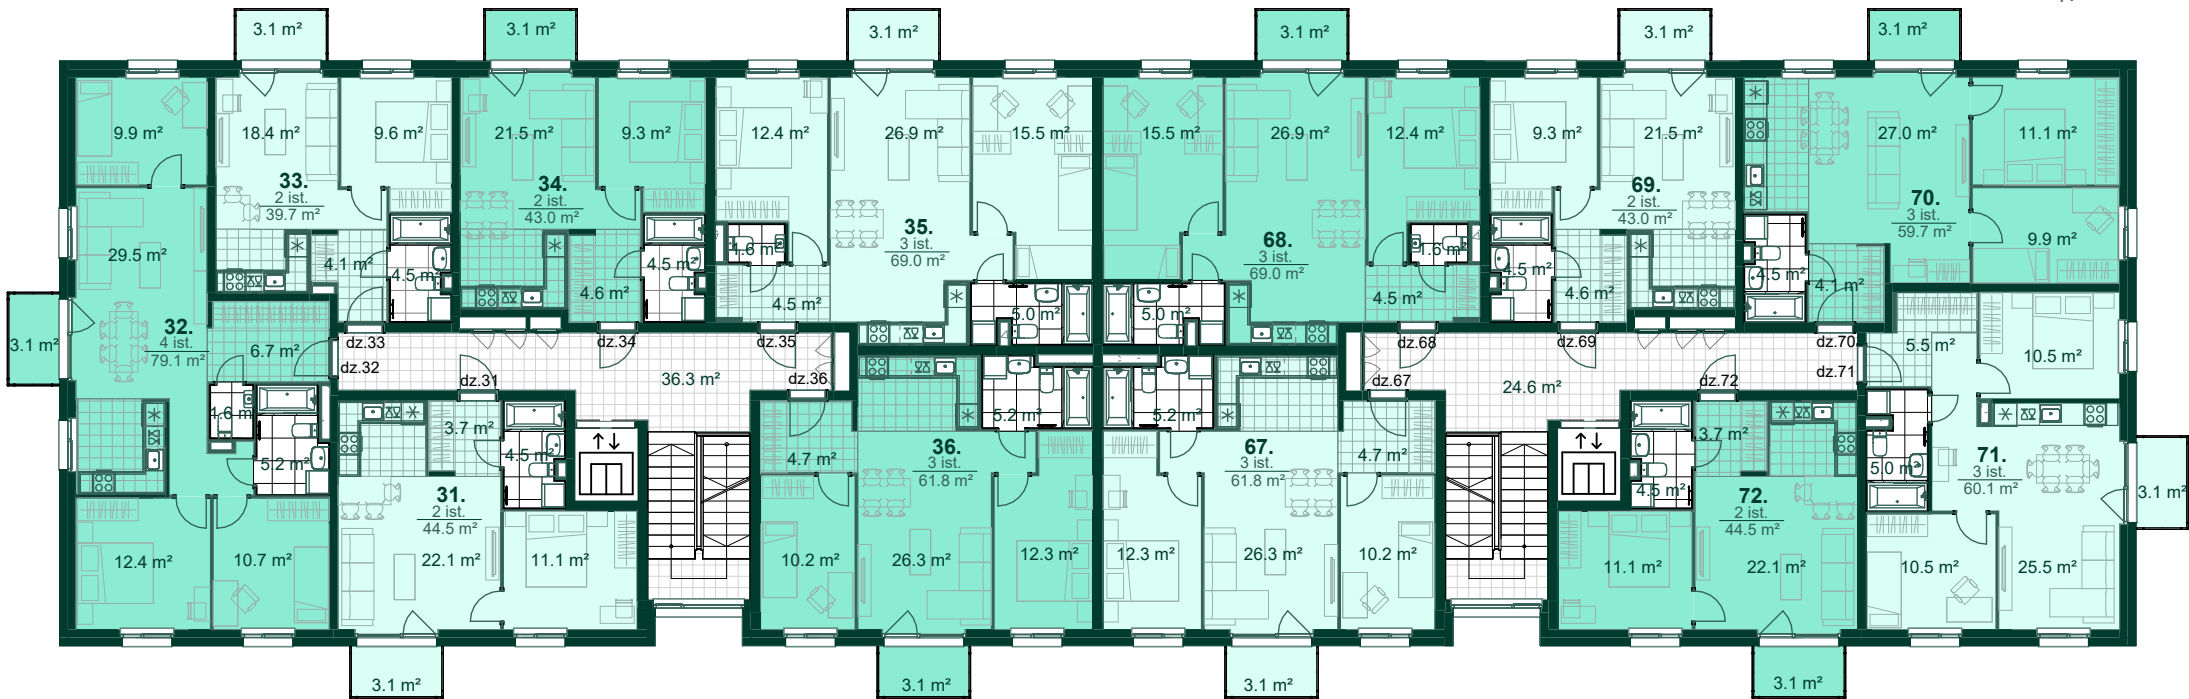

Dzīvoklis	Platība
31	
Ārtelpu platība	3.1 m ²
Dzīvojamā platība	41.4 m ²
	44.5 m ²
32	
Ārtelpu platība	3.1 m ²
Dzīvojamā platība	76.0 m ²
	79.1 m ²
33	
Ārtelpu platība	3.1 m ²
Dzīvojamā platība	36.6 m ²
	39.7 m ²
34	
Ārtelpu platība	3.1 m ²
Dzīvojamā platība	39.9 m ²
	43.0 m ²
35	
Ārtelpu platība	3.1 m ²
Dzīvojamā platība	65.9 m ²
	69.0 m ²



Dzīvoklis	Platība
36	
Ārtelpu platība	3.1 m ²
Dzīvojamā platība	58.7 m ²
	61.8 m ²
67	
Ārtelpu platība	3.1 m ²
Dzīvojamā platība	58.7 m ²
	61.8 m ²
68	
Ārtelpu platība	3.1 m ²
Dzīvojamā platība	65.9 m ²
	69.0 m ²
69	
Ārtelpu platība	3.1 m ²
Dzīvojamā platība	39.9 m ²
	43.0 m ²
70	
Ārtelpu platība	3.1 m ²
Dzīvojamā platība	56.6 m ²
	59.7 m ²

Dzīvoklis	Platība
71	
Ārtelpu platība	3.1 m ²
Dzīvojamā platība	57.0 m ²
	60.1 m ²
72	
Ārtelpu platība	3.1 m ²
Dzīvojamā platība	41.4 m ²
	44.5 m ²

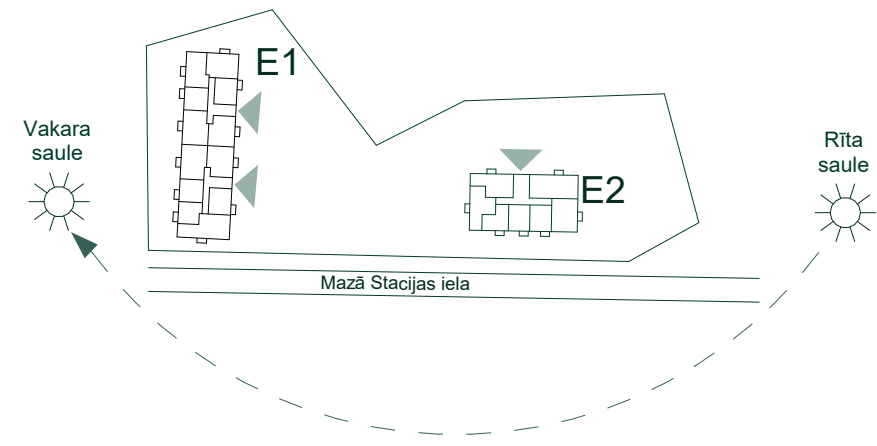

Bonava Latvija SIA
 Reģ. Nr - 40003941615
 Būv.reģ.nr. - 11657
 Brīvības gatve 275,
 Rīga, Latvija, LV-1006
 info@bonava.lv, +371 67567841

DZĪVOJAMĀ MĀJA E1, MAZĀ STACIJAS IELĀ 3 Stāvs: Pagrabstāvs

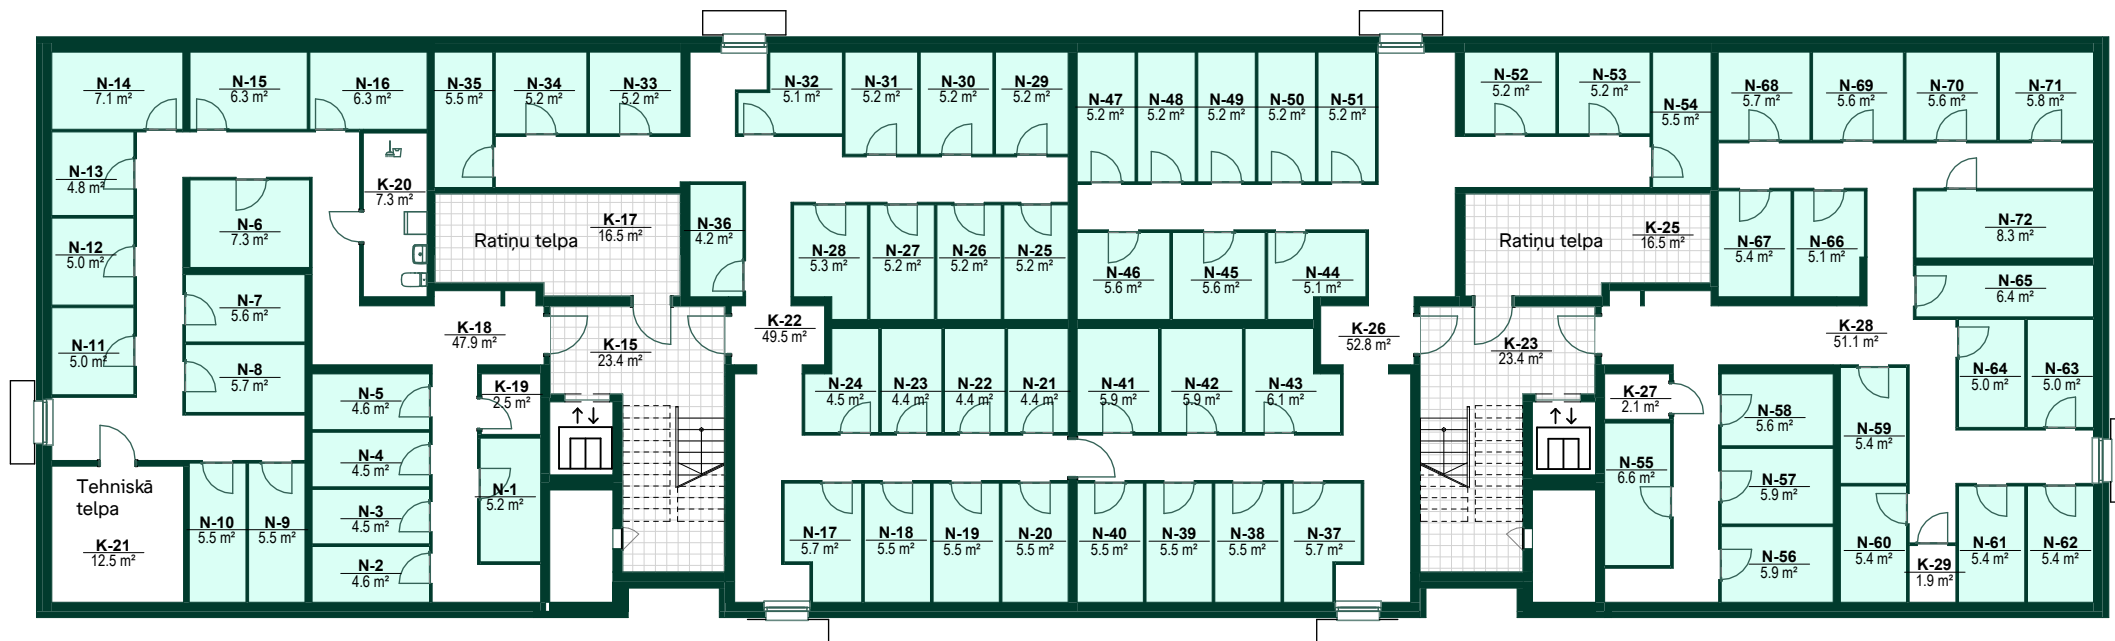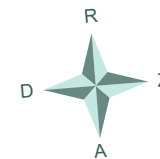

Pagrabā stāva telpas. Telpu grupas kods 1200

Nr.	Nosaukums	Platība
N-1	PALĪGTELPA	5.2 m ²
N-2	PALĪGTELPA	4.6 m ²
N-3	PALĪGTELPA	4.5 m ²
N-4	PALĪGTELPA	4.5 m ²
N-5	PALĪGTELPA	4.6 m ²
N-6	PALĪGTELPA	7.3 m ²
N-7	PALĪGTELPA	5.6 m ²
N-8	PALĪGTELPA	5.7 m ²
N-9	PALĪGTELPA	5.5 m ²
N-10	PALĪGTELPA	5.5 m ²
N-11	PALĪGTELPA	5.0 m ²
N-12	PALĪGTELPA	5.0 m ²
N-13	PALĪGTELPA	4.8 m ²
N-14	PALĪGTELPA	7.1 m ²
N-15	PALĪGTELPA	6.3 m ²
N-16	PALĪGTELPA	6.3 m ²
N-17	PALĪGTELPA	5.7 m ²
N-18	PALĪGTELPA	5.5 m ²
N-19	PALĪGTELPA	5.5 m ²
N-20	PALĪGTELPA	5.5 m ²
N-21	PALĪGTELPA	4.4 m ²
N-22	PALĪGTELPA	4.4 m ²

Pagrabā stāva telpas. Telpu grupas kods 1200


Nr.	Nosaukums	Platība
N-23	PALĪGTELPA	4.4 m ²
N-24	PALĪGTELPA	4.5 m ²
N-25	PALĪGTELPA	5.2 m ²
N-26	PALĪGTELPA	5.2 m ²
N-27	PALĪGTELPA	5.2 m ²
N-28	PALĪGTELPA	5.3 m ²
N-29	PALĪGTELPA	5.2 m ²
N-30	PALĪGTELPA	5.2 m ²
N-31	PALĪGTELPA	5.2 m ²
N-32	PALĪGTELPA	5.1 m ²
N-33	PALĪGTELPA	5.2 m ²
N-34	PALĪGTELPA	5.2 m ²
N-35	PALĪGTELPA	5.5 m ²
N-36	PALĪGTELPA	4.2 m ²
N-37	PALĪGTELPA	5.7 m ²
N-38	PALĪGTELPA	5.5 m ²
N-39	PALĪGTELPA	5.5 m ²
N-40	PALĪGTELPA	5.5 m ²
N-41	PALĪGTELPA	5.9 m ²
N-42	PALĪGTELPA	5.9 m ²
N-43	PALĪGTELPA	6.1 m ²
N-44	PALĪGTELPA	5.1 m ²

Pagrabā stāva telpas. Telpu grupas kods 1200

Nr.	Nosaukums	Platība
N-45	PALĪGTELPA	5.6 m ²
N-46	PALĪGTELPA	5.6 m ²
N-47	PALĪGTELPA	5.2 m ²
N-48	PALĪGTELPA	5.2 m ²
N-49	PALĪGTELPA	5.2 m ²
N-50	PALĪGTELPA	5.2 m ²
N-51	PALĪGTELPA	5.2 m ²
N-52	PALĪGTELPA	5.2 m ²
N-53	PALĪGTELPA	5.2 m ²
N-54	PALĪGTELPA	5.5 m ²
N-55	PALĪGTELPA	6.6 m ²
N-56	PALĪGTELPA	5.9 m ²
N-57	PALĪGTELPA	5.9 m ²
N-58	PALĪGTELPA	5.6 m ²
N-59	PALĪGTELPA	5.4 m ²
N-60	PALĪGTELPA	5.4 m ²
N-61	PALĪGTELPA	5.4 m ²
N-62	PALĪGTELPA	5.4 m ²
N-63	PALĪGTELPA	5.0 m ²
N-64	PALĪGTELPA	5.0 m ²
N-65	PALĪGTELPA	6.4 m ²
N-66	PALĪGTELPA	5.1 m ²

Pagrabā stāva telpas. Telpu grupas kods 1200

Nr.	Nosaukums	Platība
N-67	PALĪGTELPA	5.4 m ²
N-68	PALĪGTELPA	5.7 m ²
N-69	PALĪGTELPA	5.6 m ²
N-70	PALĪGTELPA	5.6 m ²
N-71	PALĪGTELPA	5.8 m ²
N-72	PALĪGTELPA	8.3 m ²
72		390.9 m ²

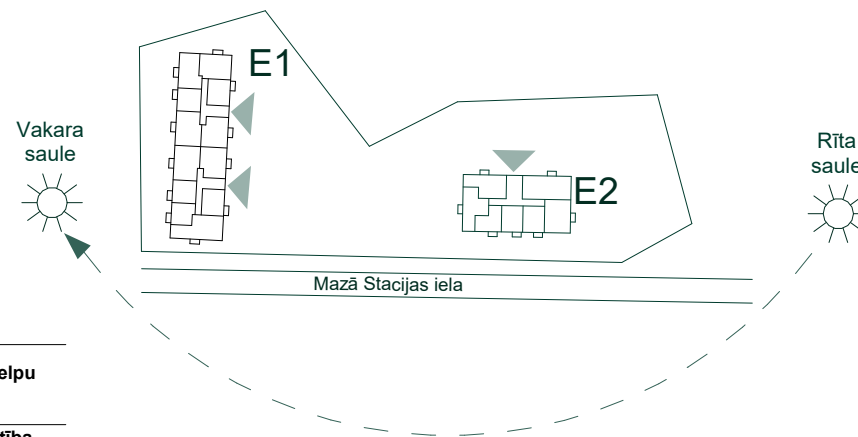

Bonava Latvija SIA
 Reģ. Nr. - 40003941615
 Būv.reģ.nr. - 11657
 Brīvības gatve 275,
 Rīga, Latvija, LV-1006
 info@bonava.lv, +371 67567841