


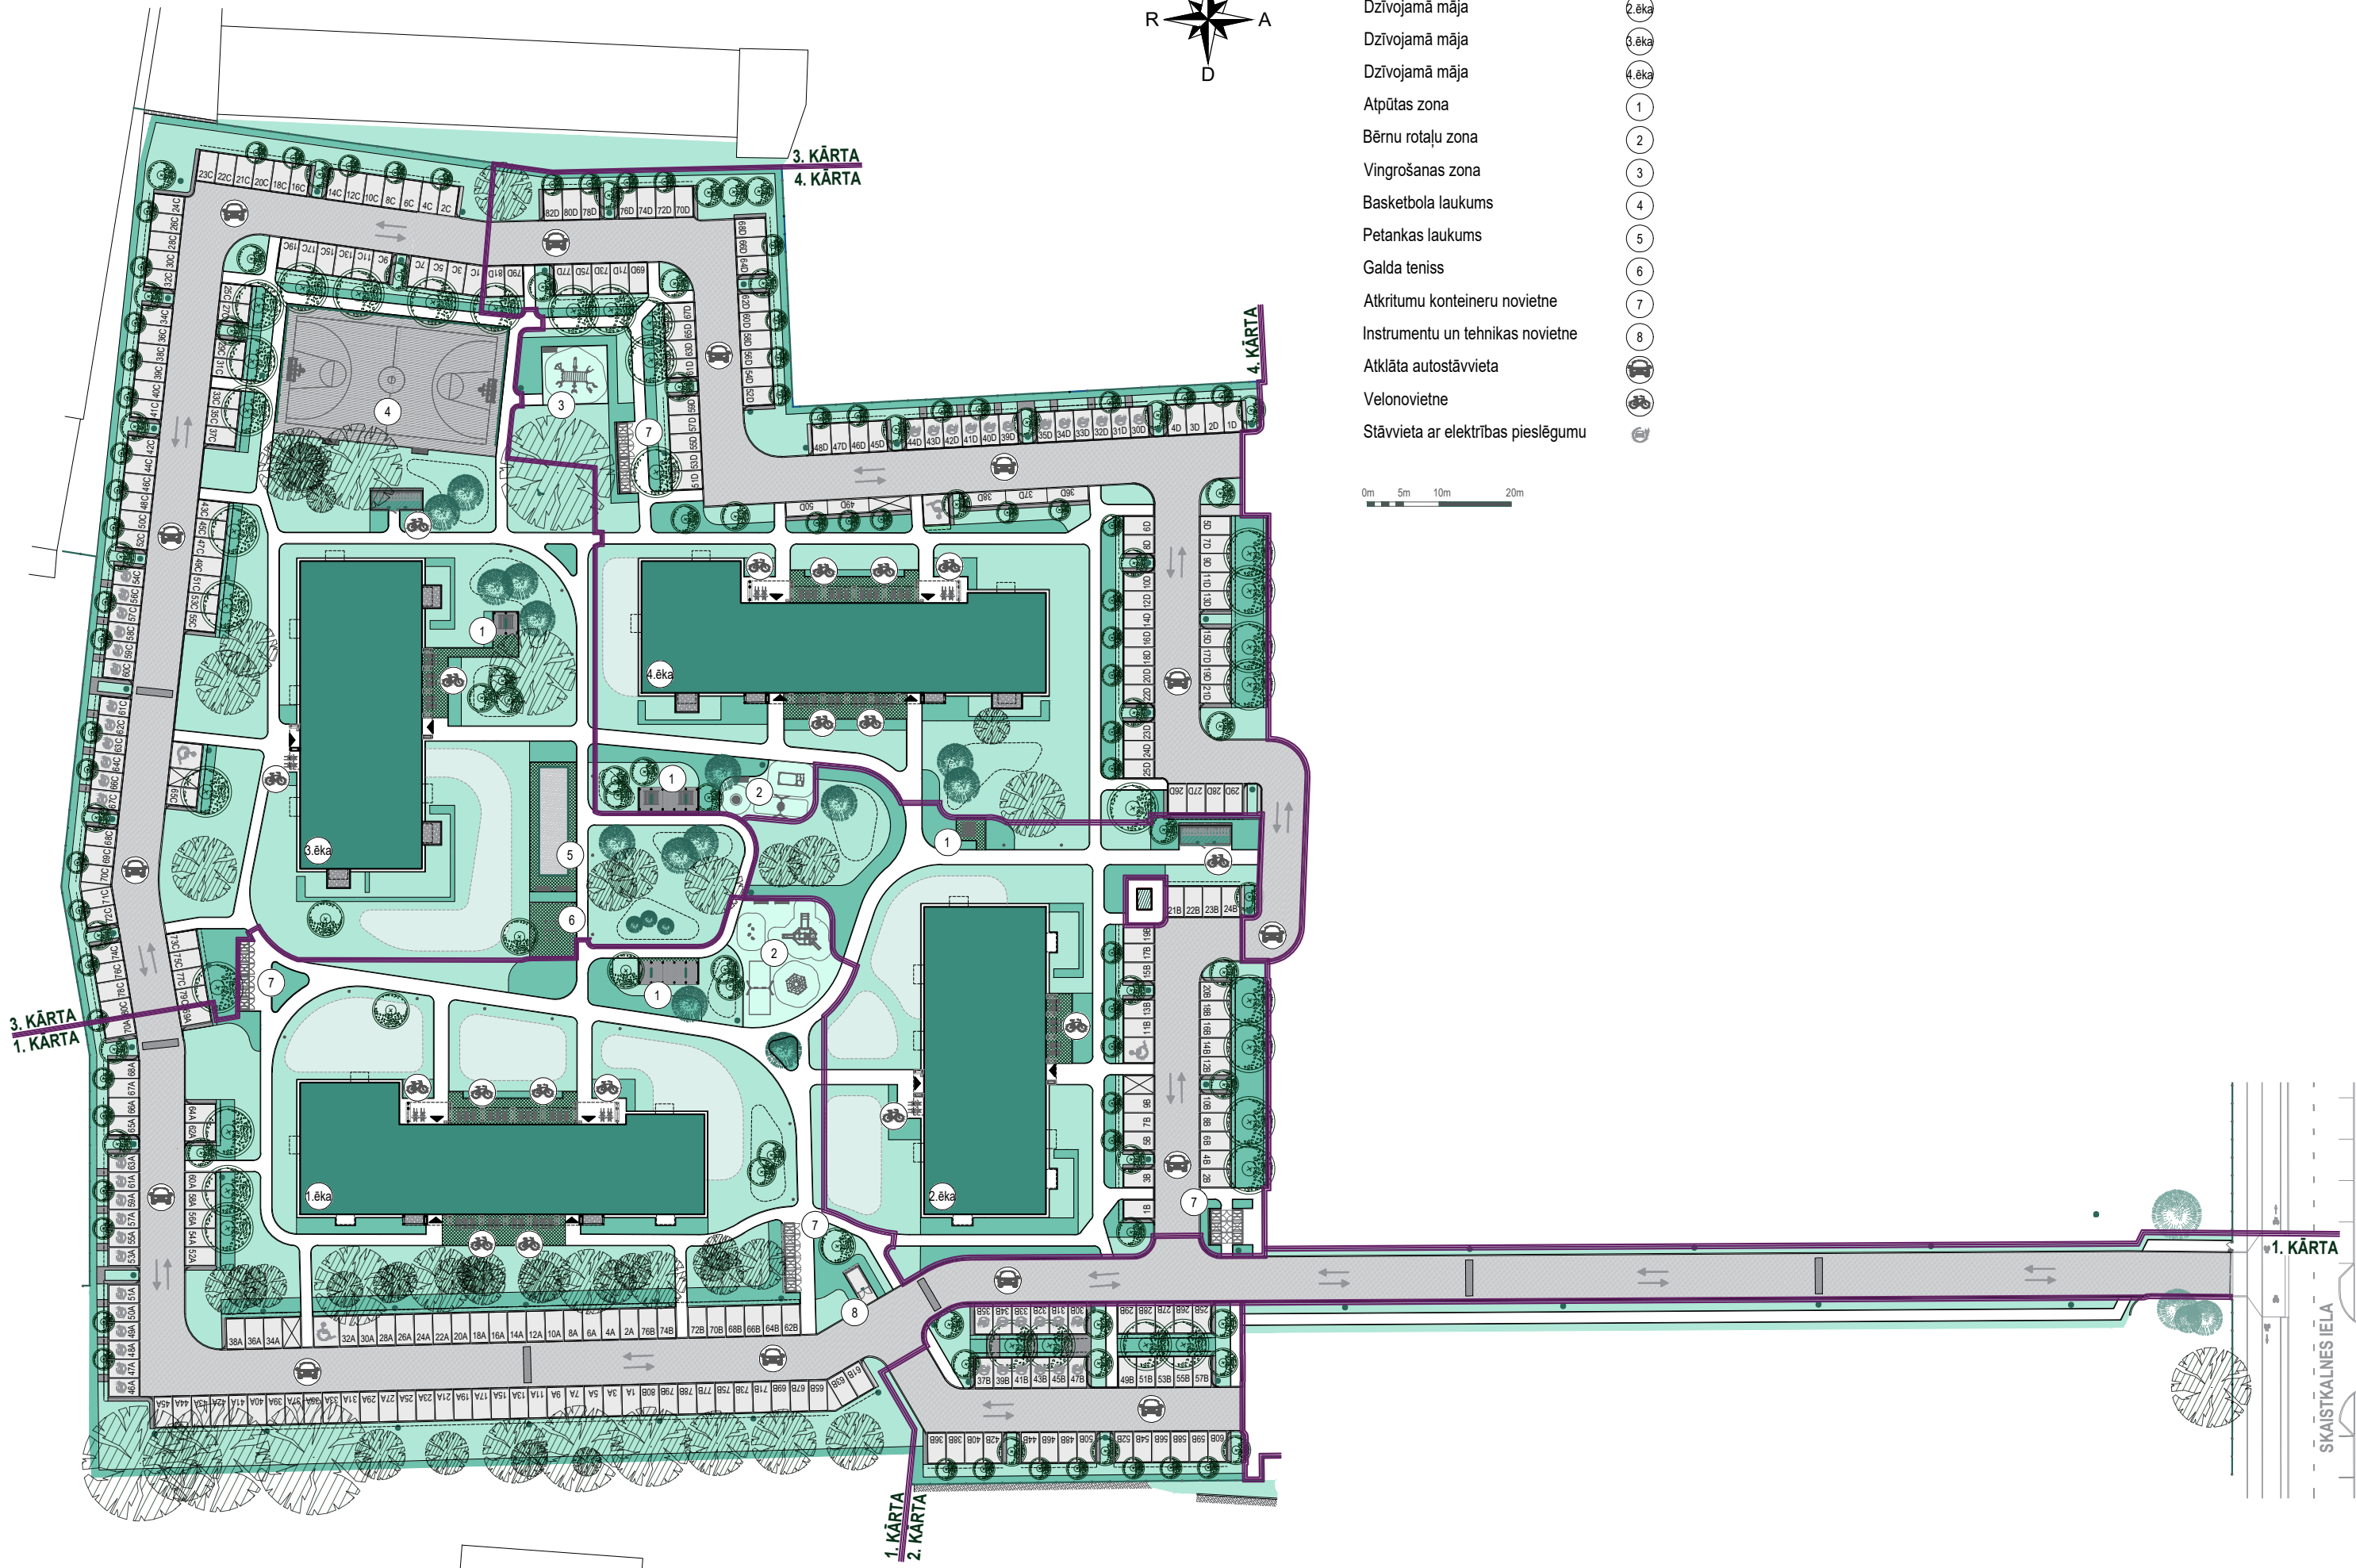

APZĪMĒJUMI:

- Dzīvojamā māja 1.ēka
- Dzīvojamā māja 2.ēka
- Dzīvojamā māja 3.ēka
- Dzīvojamā māja 4.ēka
- Atpūtas zona 1
- Bērnu rotaļu zona 2
- Vingrošanas zona 3
- Basketbola laukums 4
- Petankas laukums 5
- Galda teniss 6
- Atkritumu konteineru novietne 7
- Instrumentu un tehnikas novietne 8
- Atklāta autostāvvietā
- Velonovietne
- Stāvvietā ar elektrības pieslēgumu



1. KĀRTA
SKAISTKALNES IELA