

VALSTS ZEMES DIENESTS

TELPU GRUPAS KADASTRĀLĀS UZMĒRĪŠANAS LIETA

Telpu grupas kadastra apzīmējums: ... 01000540182004001
Nosaukums: ... Dzīvoklis
Adrese: ... Jelgavas iela 51 - 1, Rīga
Kadastrālās uzmērīšanas datums: ... 26.01.2026

Izdrukas ID: 390002898010	Izdrukas datums: 05.02.2026	1 no 3
---------------------------	-----------------------------	--------

Skaidrojumi:

Nav – Kadastra informācijas sistēmā dati nav reģistrēti; Nereģistrē – atbilstoši normatīvajiem aktiem dati netiek reģistrēti

V1 - Ēka ļoti labā tehniskā stāvoklī, V2 - Ēka labā tehniskā stāvoklī, V3 - Ēka apmierinošā tehniskā stāvoklī, V4 - Ēka neapmierinošā tehniskā stāvoklī, V5 - Ēka ir kritiskā stāvoklī vai sabrukusi.

Telpu grupas kadastrālās uzmērīšanas lieta

1. Kadastra objekta identifikators

1.1. Telpu grupas kadastra apzīmējums:.... 01000540182004001

1.2. Nekustamā īpašuma kadastra numurs:.... Nav

9. Nekustamā īpašuma objekta apgrūtinājumi

9.1. Dati par nekustamā īpašuma objekta apgrūtinājumu nav reģistrēti.

10. Būves pamatdati

10.1. Būves kadastra apzīmējums:.... 01000540182004

10.1.1. Adrese:..... Jelgavas iela 51, Rīga

10.1.2. Nosaukums:..... Ēka

10.1.3. Galvenais lietošanas veids:..... 1122 - Triju vai vairāku dzīvokļu mājas

10.1.4. Kopējā platība (m²):..... 5023.2

10.1.5. Apbūves laukums (m²):..... 829.4

10.1.6. Virszemes stāvu skaits:..... 6

10.1.7. Pazemes stāvu skaits:..... 1

10.1.8. Telpu grupu skaits:..... 73

10.1.9. Eksploatācijā pieņemšanas gads(-i):..... Nav

10.1.10. Uzbūvēšanas gads:..... 2026

10.1.11. Nolietojums:..... V1

10.1.12. Nolietojuma noteikšanas datums:..... 26.01.2026

10.1.13. Apsekošanas datums:..... 26.01.2026

10.1.14. Būve ir pirmsreģistrēta:..... Nē

10.1.15. Veicot kadastrālo uzmērīšanu, būve apvidū nav konstatēta:..... Nē

10.1.16. Būve atrodas vai daļēji atrodas uz zemes vienības ar kadastra apzīmējumu:....

..... 01000540245

10.1.17. Funkcionāli saistīto ēku kadastra apzīmējumi:..... Nav

10.1.18. Dati par būves atzīmēm nav reģistrēti.

11. Būves tips

11.1. Būves kadastra apzīmējums:.... 01000540182004

Tipa kods	Tipa nosaukums
11220104	Daudzdzīvokļu 6-9 stāvu mājas

12. Ēkas konstruktīvie elementi un fasādes apdare

12.1. Ēka ar kadastra apzīmējumu 01000540182004:

Nosaukums	Materiāls	Konstatācijas gads
Pamati	Dzelzsbetona pāļi, Monolītais dzelzsbetons, betons (plātne, lentveida)	2026
Sienas (vertikālā konstrukcija)	Monolītais dzelzsbetons, monolītais betons	2026
Pārsegumi	Dzelzsbetona paneli, sijas	2026
Jumta nesošā konstrukcija	Dzelzsbetons	2026
Jumta segums	Ruberoīds	2026
Fasāde	Apmetums (t. sk. dekoratīvais apmetums), Cits neklasificēts materiāls, Krāsojums	2026

13. Būves apjoma rādītāji

13.1. Būves ar kadastra apzīmējumu 01000540182004 apjoma rādītāji:

Apjoma rādītāja veids	Apjoma rādītāja nosaukums	Apjoms un mērvienība	Tipa/ elementa kods	Tipa/ elementa nosaukums
Apbūves laukums	Nav	829.4 apbūves laukuma kv.m.	Nav	Nav
Kopējā platība	Nav	5023.2 kv.m.	Nav	Nav
Augstums	Nav	20.6 m	Nav	Nav
Būvtilpums	Nav	18452 kub.m.	Nav	Nav
Ugunsnoturības pakāpe	Nav	5 U2a	Nav	Nav

Izdrukas ID: 390002898010	Izdrukas datums: 05.02.2026	2 no 3
---------------------------	-----------------------------	--------

Skaidrojumi:

Nav – Kadastra informācijas sistēmā dati nav reģistrēti; Neregistrē – atbilstoši normatīvajiem aktiem dati netiek reģistrēti

V1 - Ēka ļoti labā tehniskā stāvoklī, V2 - Ēka labā tehniskā stāvoklī, V3 - Ēka apmierinošā tehniskā stāvoklī, V4 - Ēka neapmierinošā tehniskā stāvoklī, V5 - Ēka ir kritiskā stāvoklī vai sabrukusi.

14. Kopējās platības sadalījums pa platību veidiem

14.1. Telpu grupa ar kadastra apzīmējumu...	01000540182004001
14.1.1. Kopējā platība (m²).....	43.2
14.1.1.1. Lietderīgā platība (m²).....	Nav
14.1.1.1.1. Dzīvokļu kopējā platība (m²).....	Nav
14.1.1.1.1.1. Dzīvokļu platība (m²).....	40
14.1.1.1.1.1.1. Dzīvojamā platība (m²).....	35.7
14.1.1.1.1.1.2. Dzīvokļu palīgtelpu platība (m²).....	4.3
14.1.1.1.1.2. Dzīvokļu ārtelpu platība (m²).....	3.2
14.1.1.1.2. Nedzīvojamo telpu platība (m²).....	0
14.1.1.1.2.1. Nedzīvojamo iekštelpu platība (m²).....	0
14.1.1.1.2.2. Nedzīvojamo ārtelpu platība (m²).....	0
14.1.1.2. Koplietošanas palīgtelpu platība (m²).....	0
14.1.1.2.1. Koplietošanas iekštelpu platība (m²).....	0
14.1.1.2.2. Koplietošanas ārtelpu platība (m²).....	0

16. Telpu grupas pamatdati

16.1. Telpu grupas kadastra apzīmējums:	01000540182004001
16.1.1. Adrese:.....	Jelgavas iela 51 - 1, Rīga
16.1.2. Nosaukums:.....	Dzīvoklis
16.1.3. Lietošanas veids:.....	1122 - Triju vai vairāku dzīvokļu mājas dzīvojamo telpu grupa
16.1.4. Stāvs (stāvi), kurā atrodas telpu grupa:.....	1
16.1.5. Telpu skaits:.....	4
16.1.6. Kopējā platība (m²):.....	43.2
16.1.7. Apsekošanas datums:.....	26.01.2026
16.1.8. Eksploatācijā pieņemšanas gads(-i):.....	Nav
16.1.9. Telpu grupa ietilpst dzīvokļa īpašumā ar kadastra numuru:.....	Nav
16.1.10. Telpu grupa ietilpst būvē ar kadastra apzīmējumu:.....	01000540182004
16.1.11. Būve atrodas vai daļēji atrodas uz zemes vienības ar kadastra apzīmējumu:.....	01000540245

17. Telpu grupas kopējās platības sadalījums pa telpu veidiem un telpu raksturojošie rādītāji

17.1. Telpu grupas kadastra apzīmējums:.....	01000540182004001
--	-------------------

Numurs	Nosaukums	Veids	Stāvs	Augstums (m)	Mazākais augstums (m)	Lielākais augstums (m)	Platība (m²)	Eksploatācijā pieņemšanas gads(-i)
1	Dzīvojamā istaba ar virtuves zonu, koridors	1 - Dzīvojamā telpa	1	2.7	2.7	2.7	25.2	Nav
2	Guļamistaba	1 - Dzīvojamā telpa	1	2.7	2.7	2.7	10.5	Nav
3	Vannas istaba	2 - Dzīvokļa palīgtelpa	1	2.4	2.4	2.4	4.3	Nav
4	Balkons	3 - Dzīvokļa ārtelpa	1	2.9	2.9	2.9	3.2	Nav

18. Labiekārtojumi

18.1. Telpu grupas kadastra apzīmējums:.....	01000540182004001
--	-------------------

Reģistrētie labiekārtojumi	Noteikšanas veids (ja ir)	Apjoms (ja ir)
Apkure. Centralizētā		
Aukstā ūdensapgāde. Centralizētā		
Citi, iepriekš neklasificēti, labiekārtojumi. Pods / pusuārs / bidē		
Citi, iepriekš neklasificēti, labiekārtojumi. Vanna / duša		
Elektroapgāde. Centralizētā		
Kanalizācija. Centralizētā		
Karstā ūdensapgāde. Centralizētā		


18.1.1. Labiekārtojumu datums:	26.01.2026
--------------------------------------	------------

Izdrukas ID: 390002898010	Izdrukas datums: 05.02.2026	3 no 3
---------------------------	-----------------------------	--------


Skaidrojumi:

Nav – Kadastra informācijas sistēmā dati nav reģistrēti; Neregistrē – atbilstoši normatīvajiem aktiem dati netiek reģistrēti

V1 - Ēka ļoti labā tehniskā stāvoklī, V2 - Ēka labā tehniskā stāvoklī, V3 - Ēka apmierinošā tehniskā stāvoklī, V4 - Ēka neapmierinošā tehniskā stāvoklī, V5 - Ēka ir kritiskā stāvoklī vai sabrukusi.

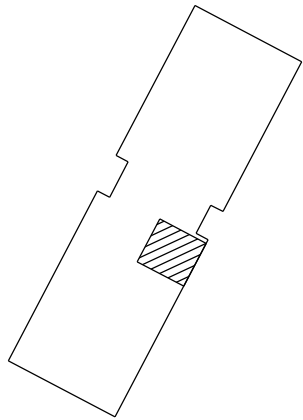

Jelgavas iela

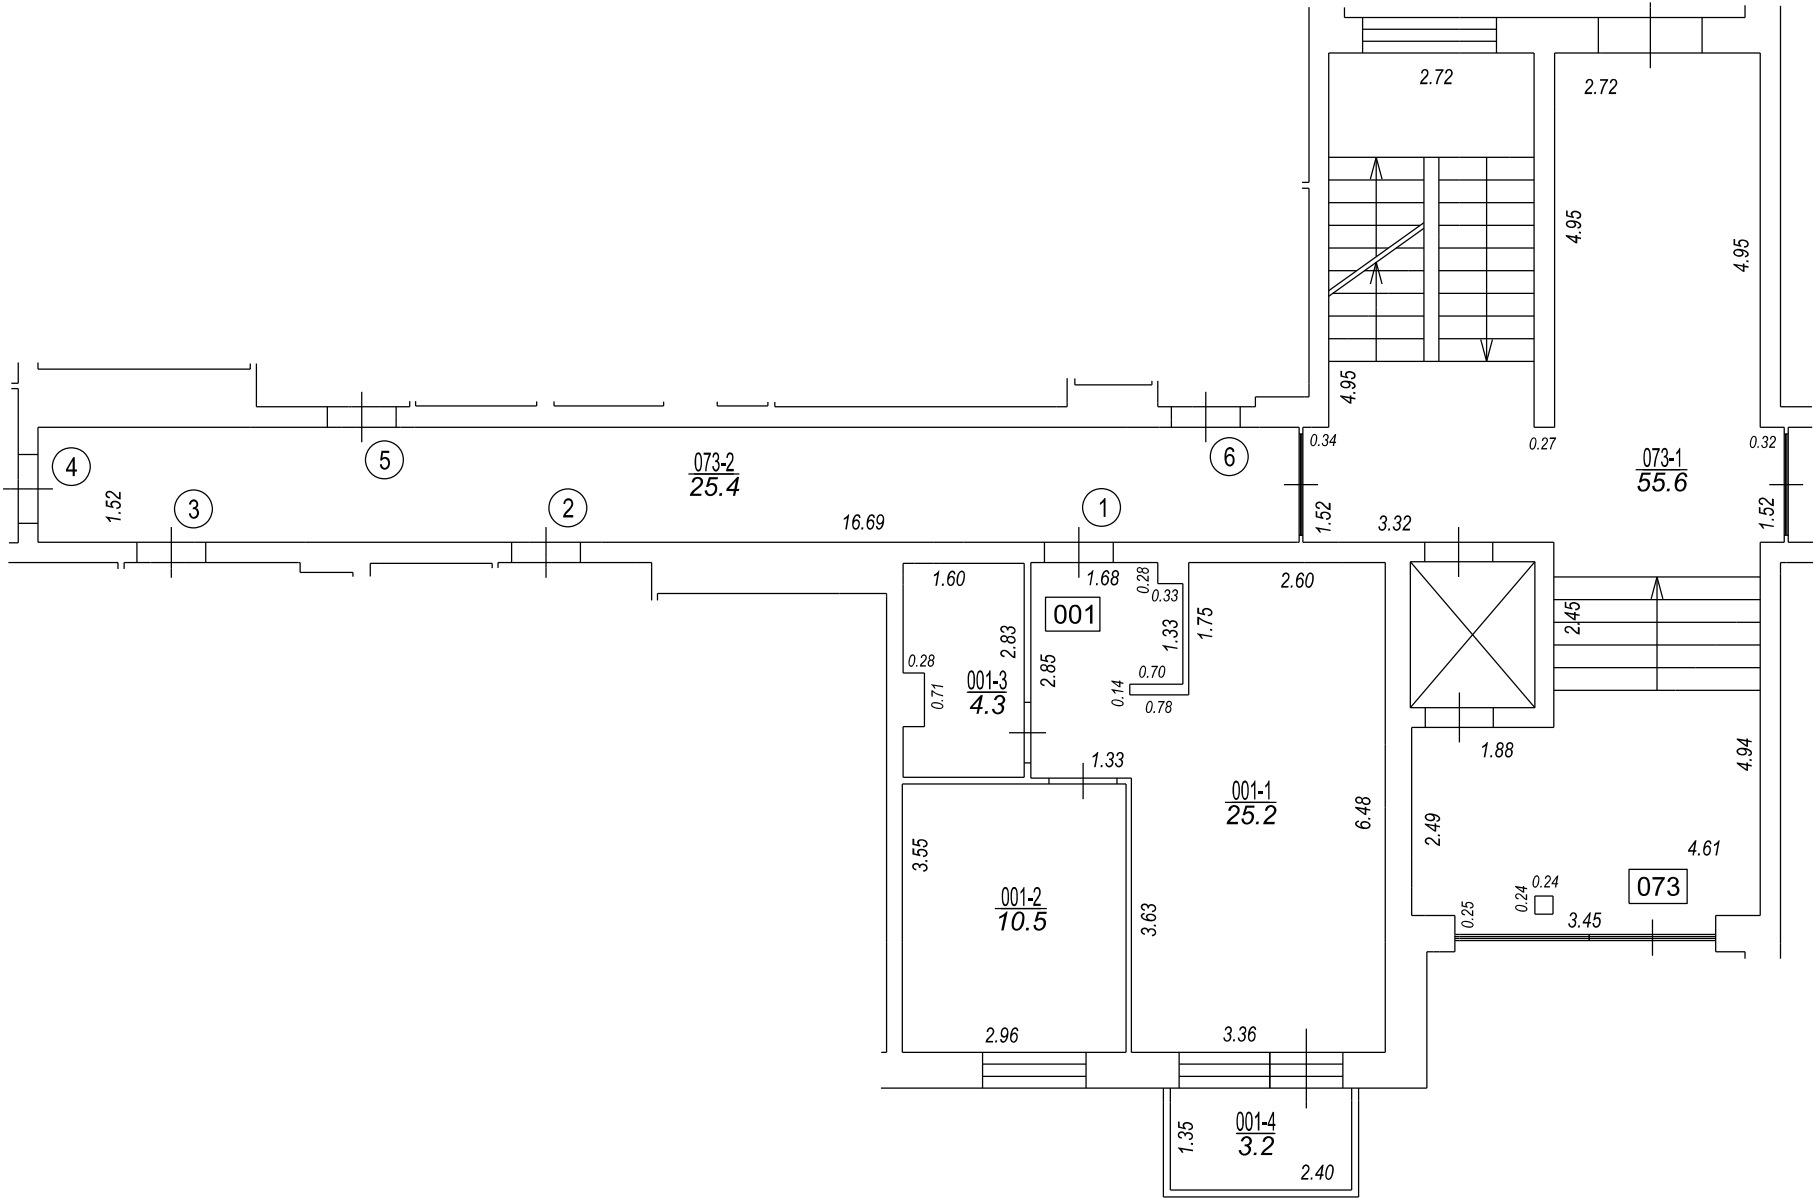

TĒĻU GRUPAS PLĀNS		
KADASTRA APZĪMĒJUMS	MĒROGS	LPP.
01000540182004001	1 : 100	4



