


VALTERCIEMS

RĪGA, ĒVALDA VALTERA IELA 44D

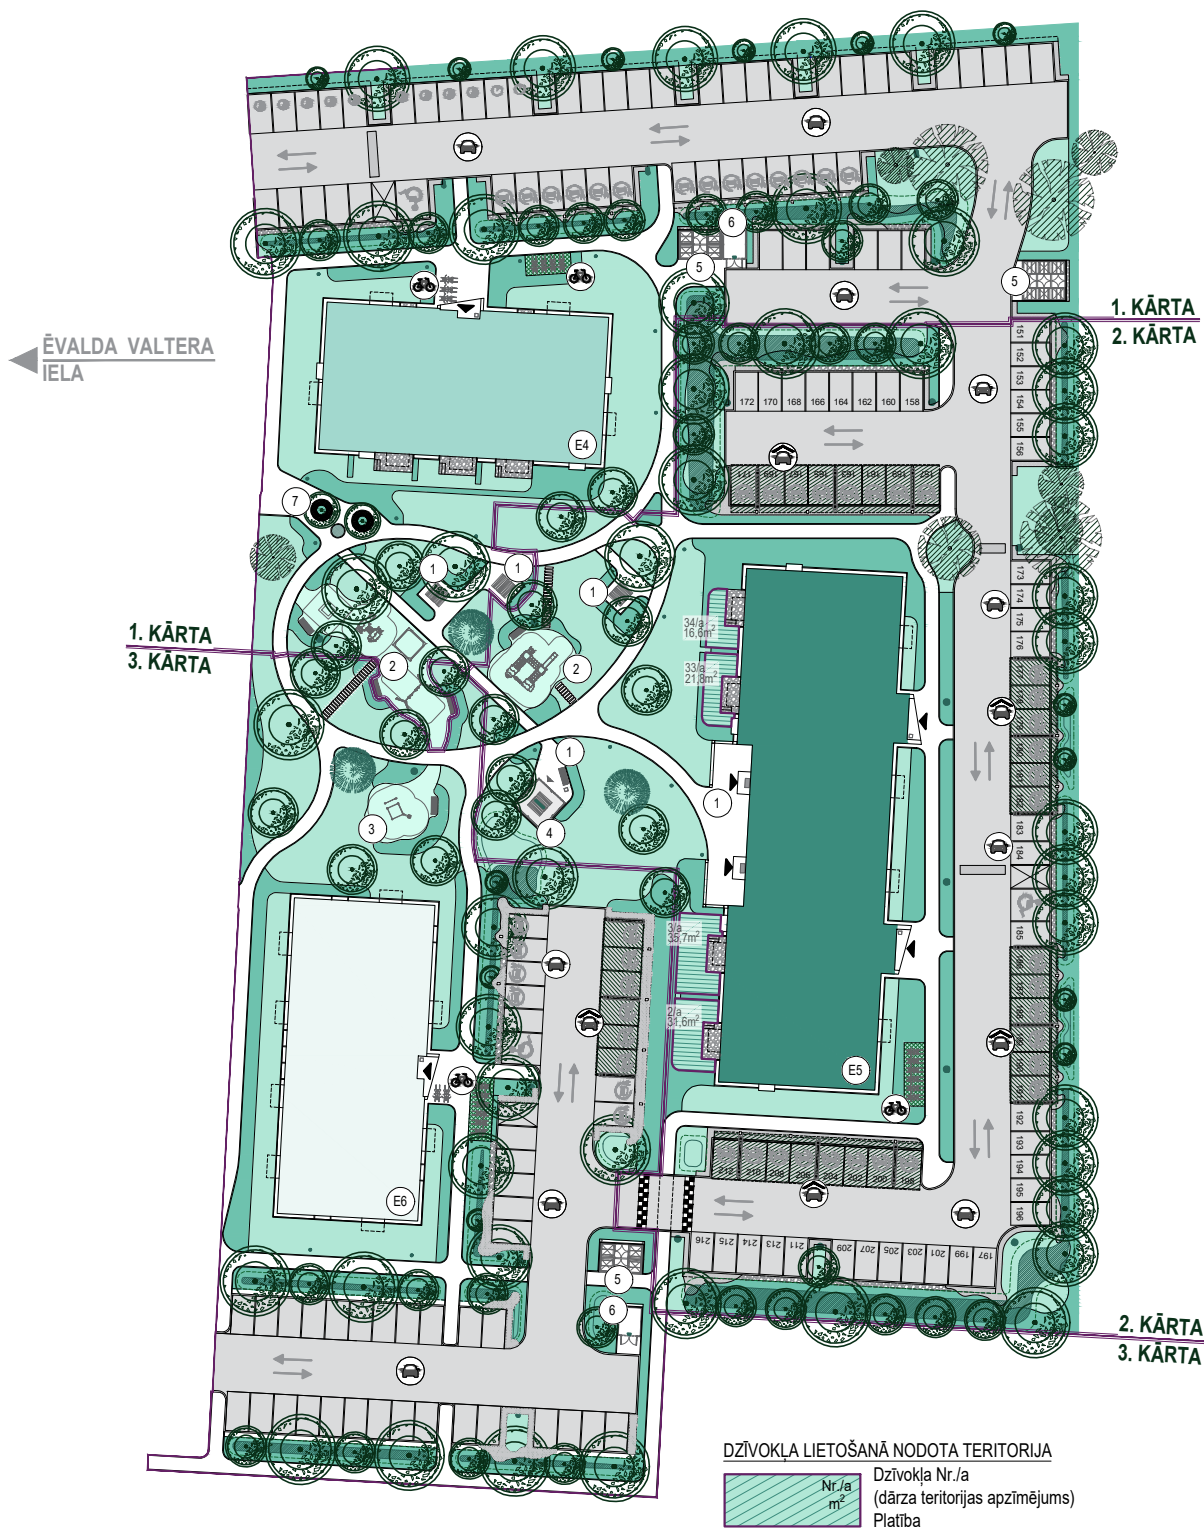

APZĪMĒJUMI:

Dzīvojamā māja

Dzīvojamā māja

Dzīvojamā māja

Atpūtas zona

Bērnu rotaļu zona

Vingrošanas zona

Lapene

Atkritumu konteineru novietne

Instrumentu novietne

Kvartāla vārti

E4

E5

E6

1

2

3

4

5

6

7

Atklāta autostāvētne

Segta autostāvētne

Velonovietne

Stāvētne ar elektrības pieslēgumu

Stāvētne īstermiņa īrei

Stāvētne ilgtermiņa īrei

1

2

3

4

5

6

7