

DZĪVOJAMĀ MĀJA DREIĻIŅOS, STOPIŅU NOVADĀ, ROBEŽU IELĀ 9, 4.STĀVS




Dzīvoklis	Platība
18	
Dzīvojamā platība	36.8 m <sup>2</sup>
Ārtelpu platība	3.6 m <sup>2</sup>
	40.4 m <sup>2</sup>
19	
Dzīvojamā platība	50.7 m <sup>2</sup>
Ārtelpu platība	3.6 m <sup>2</sup>
	54.3 m <sup>2</sup>
20	
Dzīvojamā platība	56.4 m <sup>2</sup>
Ārtelpu platība	3.6 m <sup>2</sup>
	60.0 m <sup>2</sup>
21	
Dzīvojamā platība	41.7 m <sup>2</sup>
Ārtelpu platība	3.6 m <sup>2</sup>
	45.3 m <sup>2</sup>

Dzīvoklis	Platība
22	
Dzīvojamā platība	61.2 m <sup>2</sup>
Ārtelpu platība	3.6 m <sup>2</sup>
	64.8 m <sup>2</sup>
23	
Dzīvojamā platība	58.6 m <sup>2</sup>
Ārtelpu platība	3.6 m <sup>2</sup>
	62.2 m <sup>2</sup>
47	
Dzīvojamā platība	58.6 m <sup>2</sup>
Ārtelpu platība	3.6 m <sup>2</sup>
	62.2 m <sup>2</sup>


Dzīvoklis	Platība
48	
Dzīvojamā platība	61.2 m <sup>2</sup>
Ārtelpu platība	3.6 m <sup>2</sup>
	64.8 m <sup>2</sup>
49	
Dzīvojamā platība	41.7 m <sup>2</sup>
Ārtelpu platība	3.6 m <sup>2</sup>
	45.3 m <sup>2</sup>
50	
Dzīvojamā platība	56.4 m <sup>2</sup>
Ārtelpu platība	3.6 m <sup>2</sup>
	60.0 m <sup>2</sup>

Dzīvoklis	Platība
51	
Dzīvojamā platība	50.7 m <sup>2</sup>
Ārtelpu platība	3.6 m <sup>2</sup>
	54.3 m <sup>2</sup>
52	
Dzīvojamā platība	36.8 m <sup>2</sup>
Ārtelpu platība	3.6 m <sup>2</sup>
	40.4 m <sup>2</sup>

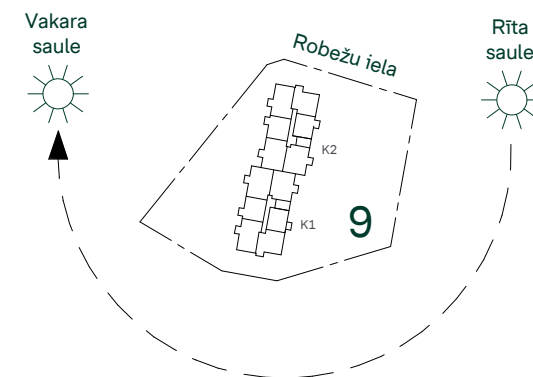

Bonava Latvija SIA  
 Reģ. Nr - 40003941615  
 Būv.reģ.nr. - 11657  
 Gustava Zemgale gatve 71,  
 Rīga, Latvija, LV-1039  
 info@bonava.lv, +371 67567841

DZĪVOJAMĀ MĀJA DREILIŅOS, STOPIŅU NOVADĀ, ROBEŽU IELĀ 9, 5.STĀVS

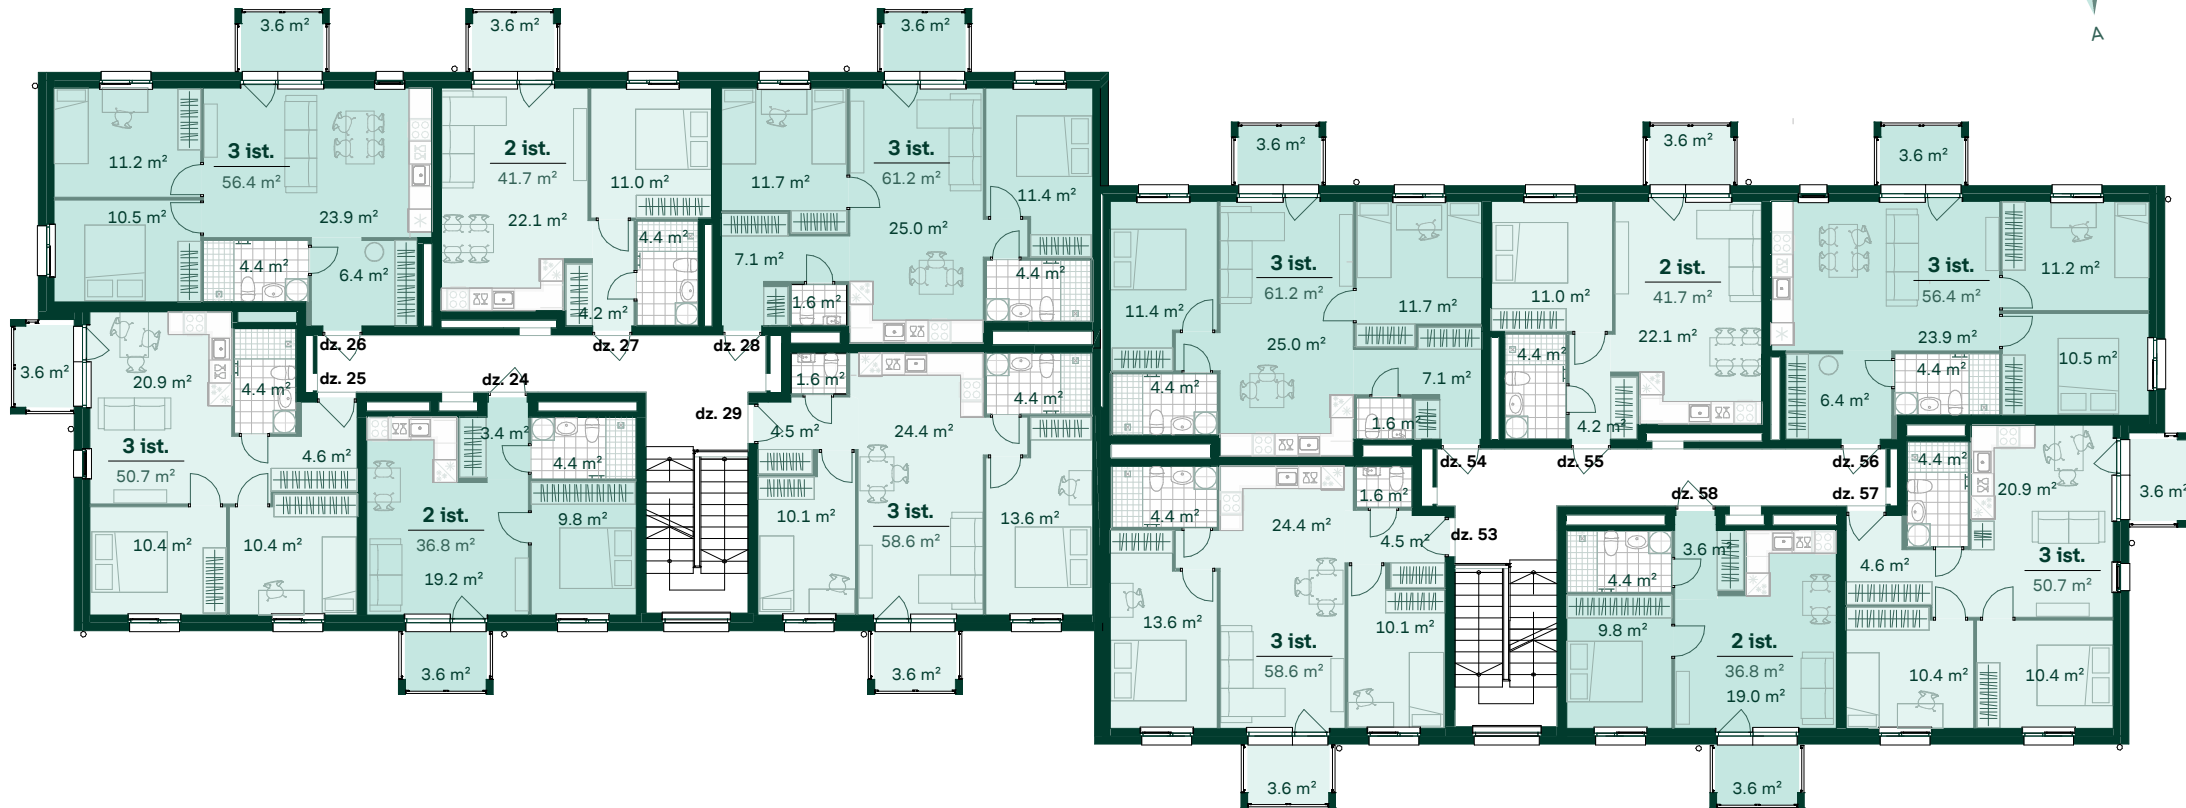


Dzīvoklis	Platība
24	
Dzīvojamā platība	36.8 m <sup>2</sup>
Ārtelpu platība	3.6 m <sup>2</sup>
	40.4 m <sup>2</sup>
25	
Dzīvojamā platība	50.7 m <sup>2</sup>
Ārtelpu platība	3.6 m <sup>2</sup>
	54.3 m <sup>2</sup>
26	
Dzīvojamā platība	56.4 m <sup>2</sup>
Ārtelpu platība	3.6 m <sup>2</sup>
	60.0 m <sup>2</sup>

Dzīvoklis	Platība
27	
Dzīvojamā platība	41.7 m <sup>2</sup>
Ārtelpu platība	3.6 m <sup>2</sup>
	45.3 m <sup>2</sup>
28	
Dzīvojamā platība	61.2 m <sup>2</sup>
Ārtelpu platība	3.6 m <sup>2</sup>
	64.8 m <sup>2</sup>
29	
Dzīvojamā platība	58.6 m <sup>2</sup>
Ārtelpu platība	3.6 m <sup>2</sup>
	62.2 m <sup>2</sup>


Dzīvoklis	Platība
53	
Dzīvojamā platība	58.6 m <sup>2</sup>
Ārtelpu platība	3.6 m <sup>2</sup>
	62.2 m <sup>2</sup>
54	
Dzīvojamā platība	61.2 m <sup>2</sup>
Ārtelpu platība	3.6 m <sup>2</sup>
	64.8 m <sup>2</sup>
55	
Dzīvojamā platība	41.7 m <sup>2</sup>
Ārtelpu platība	3.6 m <sup>2</sup>
	45.3 m <sup>2</sup>

Dzīvoklis	Platība
56	
Dzīvojamā platība	56.4 m <sup>2</sup>
Ārtelpu platība	3.6 m <sup>2</sup>
	60.0 m <sup>2</sup>
57	
Dzīvojamā platība	50.7 m <sup>2</sup>
Ārtelpu platība	3.6 m <sup>2</sup>
	54.3 m <sup>2</sup>
58	
Dzīvojamā platība	36.8 m <sup>2</sup>
Ārtelpu platība	3.6 m <sup>2</sup>
	40.4 m <sup>2</sup>

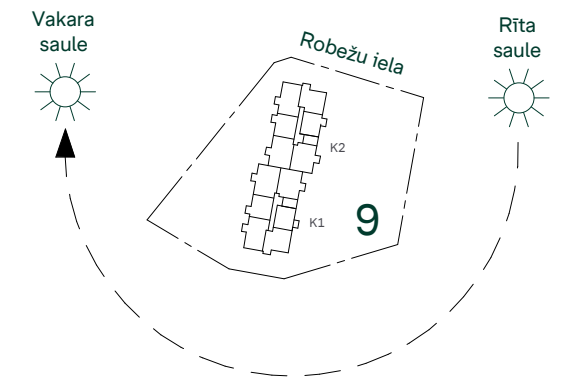

Bonava Latvija SIA  
 Reģ. Nr - 40003941615  
 Būv.reģ.nr. - 11657  
 Gustava Zemgala gatve 71,  
 Rīga, Latvija, LV-1039  
 info@bonava.lv, +371 67567841

# DZĪVOJAMĀ MĀJA DREILIŅOS, STOPIŅU NOVADĀ, ROBEŽU IELĀ 9, 1.STĀVS

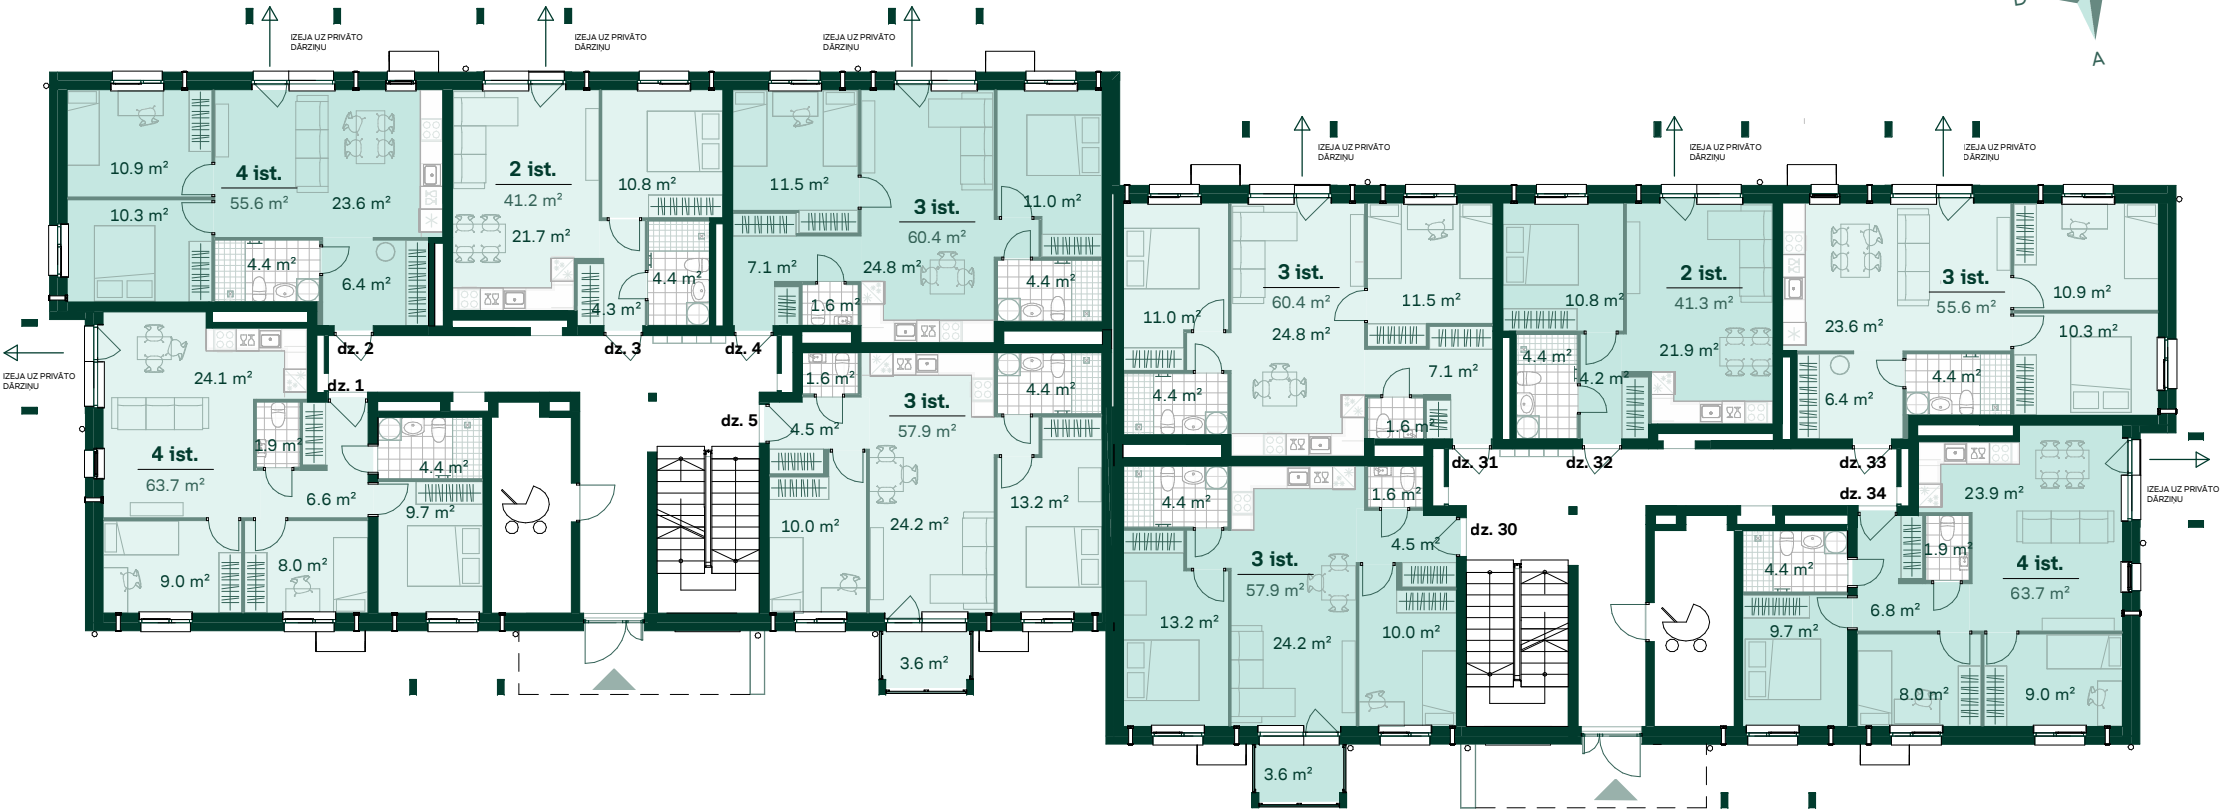


Dzīvoklis	Platība
1	
Dzīvojamā platība	63.7 m <sup>2</sup>
Ārtelpu platība	55.5 m <sup>2</sup>
	119.2 m <sup>2</sup>
2	
Dzīvojamā platība	55.6 m <sup>2</sup>
Ārtelpu platība	85.2 m <sup>2</sup>
	140.8 m <sup>2</sup>
3	
Dzīvojamā platība	41.2 m <sup>2</sup>
Ārtelpu platība	40.0 m <sup>2</sup>
	81.2 m <sup>2</sup>

Dzīvoklis	Platība
4	
Dzīvojamā platība	60.4 m <sup>2</sup>
Ārtelpu platība	58.0 m <sup>2</sup>
	118.4 m <sup>2</sup>
5	
Dzīvojamā platība	57.9 m <sup>2</sup>
Ārtelpu platība	3.6 m <sup>2</sup>
	61.5 m <sup>2</sup>
30	
Dzīvojamā platība	57.9 m <sup>2</sup>
Ārtelpu platība	3.6 m <sup>2</sup>
	61.5 m <sup>2</sup>

Dzīvoklis	Platība
31	
Dzīvojamā platība	60.4 m <sup>2</sup>
Ārtelpu platība	115.1 m <sup>2</sup>
	175.5 m <sup>2</sup>
32	
Dzīvojamā platība	41.3 m <sup>2</sup>
Ārtelpu platība	37.0 m <sup>2</sup>
	78.3 m <sup>2</sup>
33	
Dzīvojamā platība	55.6 m <sup>2</sup>
Ārtelpu platība	68.3 m <sup>2</sup>
	123.9 m <sup>2</sup>



Dzīvoklis	Platība
34	
Dzīvojamā platība	63.7 m <sup>2</sup>
Ārtelpu platība	51.5 m <sup>2</sup>
	115.2 m <sup>2</sup>

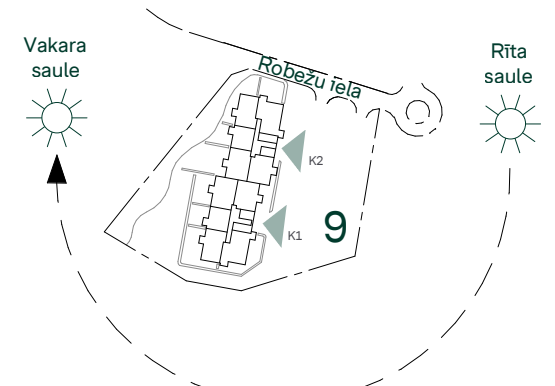

**BONAVA**

Bonava Latvija SIA  
 Reg. Nr - 40003941615  
 Būv.reg.nr. - 11657  
 Gustava Zemgale gatve 71,  
 Rīga, Latvija, LV-1039  
 info@bonava.lv, +371 67567841

DZĪVOJAMĀ MĀJA DREILIŅOS, STOPIŅU NOVADĀ, ROBEŽU IELĀ 9, 2.STĀVS

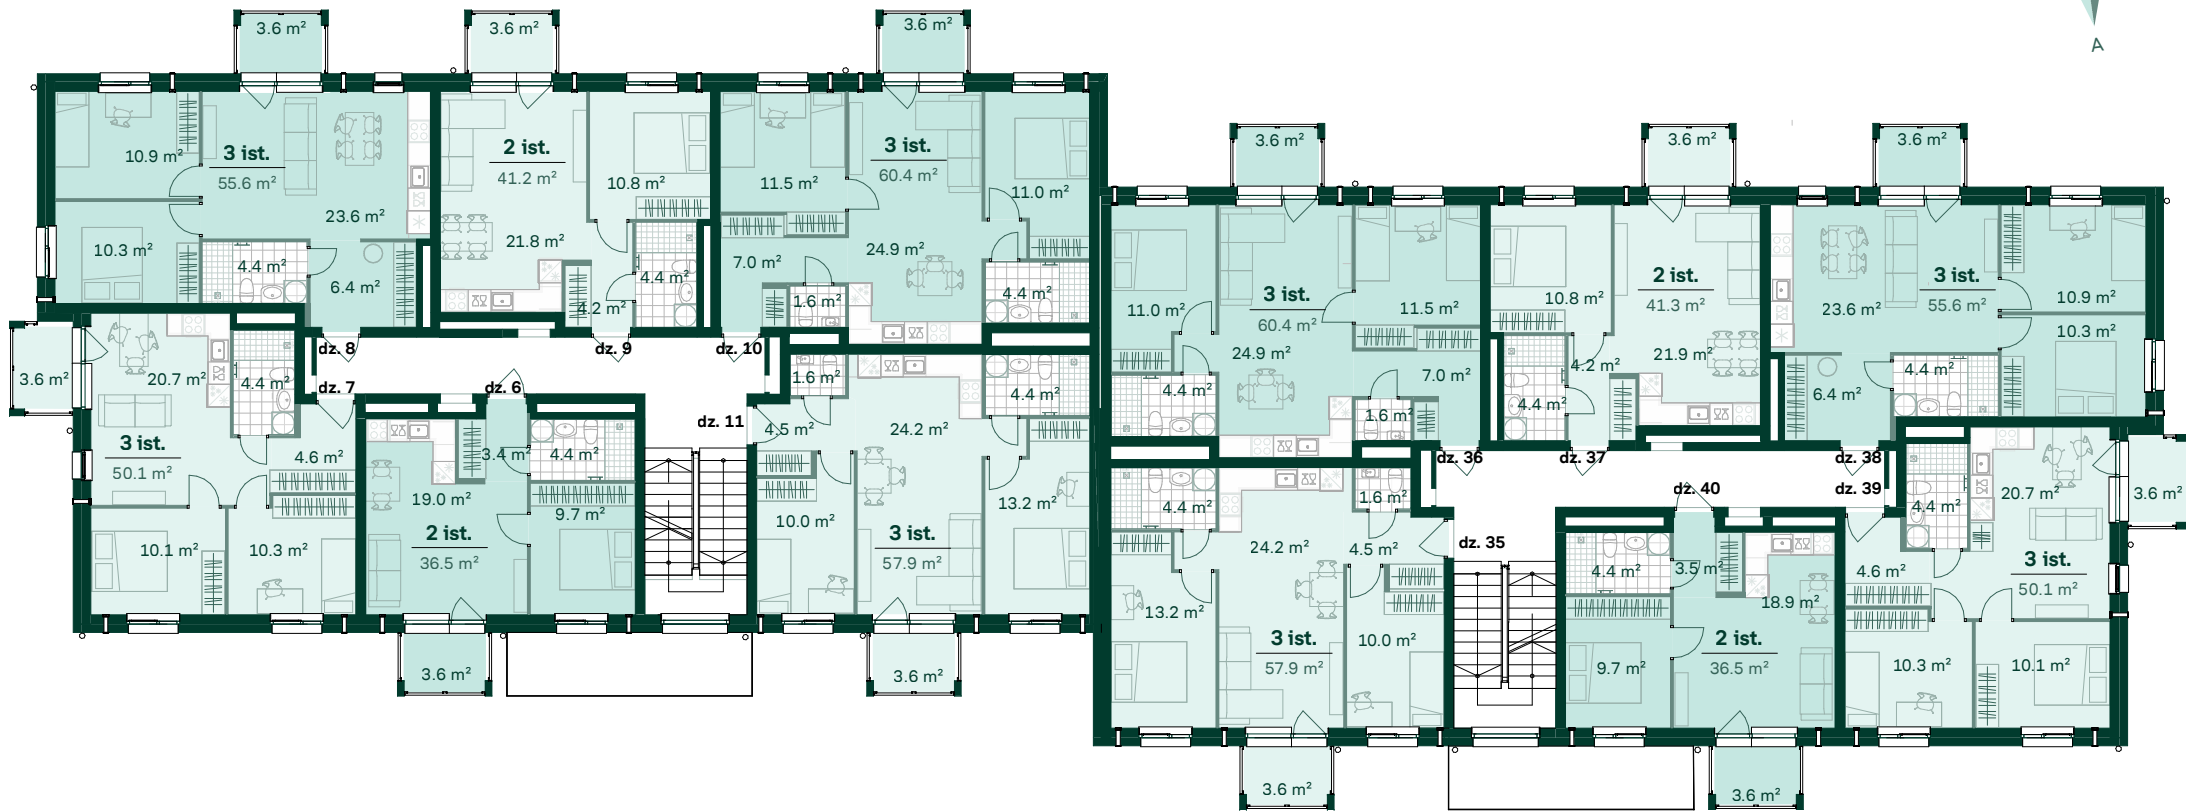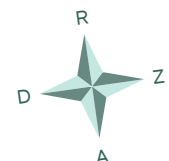


Dzīvoklis	Platība
6	
Dzīvojamā platība	36.5 m <sup>2</sup>
Ārtelpu platība	3.6 m <sup>2</sup>
	40.1 m <sup>2</sup>
7	
Dzīvojamā platība	50.1 m <sup>2</sup>
Ārtelpu platība	3.6 m <sup>2</sup>
	53.7 m <sup>2</sup>
8	
Dzīvojamā platība	55.6 m <sup>2</sup>
Ārtelpu platība	3.6 m <sup>2</sup>
	59.2 m <sup>2</sup>
9	
Dzīvojamā platība	41.2 m <sup>2</sup>
Ārtelpu platība	3.6 m <sup>2</sup>
	44.8 m <sup>2</sup>

Dzīvoklis	Platība
10	
Dzīvojamā platība	60.4 m <sup>2</sup>
Ārtelpu platība	3.6 m <sup>2</sup>
	64.0 m <sup>2</sup>
11	
Dzīvojamā platība	57.9 m <sup>2</sup>
Ārtelpu platība	3.6 m <sup>2</sup>
	61.5 m <sup>2</sup>
35	
Dzīvojamā platība	57.9 m <sup>2</sup>
Ārtelpu platība	3.6 m <sup>2</sup>
	61.5 m <sup>2</sup>


Dzīvoklis	Platība
36	
Dzīvojamā platība	60.4 m <sup>2</sup>
Ārtelpu platība	3.6 m <sup>2</sup>
	64.0 m <sup>2</sup>
37	
Dzīvojamā platība	41.3 m <sup>2</sup>
Ārtelpu platība	3.6 m <sup>2</sup>
	44.9 m <sup>2</sup>
38	
Dzīvojamā platība	55.6 m <sup>2</sup>
Ārtelpu platība	3.6 m <sup>2</sup>
	59.2 m <sup>2</sup>

Dzīvoklis	Platība
39	
Dzīvojamā platība	50.1 m <sup>2</sup>
Ārtelpu platība	3.6 m <sup>2</sup>
	53.7 m <sup>2</sup>
40	
Dzīvojamā platība	36.5 m <sup>2</sup>
Ārtelpu platība	3.6 m <sup>2</sup>
	40.1 m <sup>2</sup>

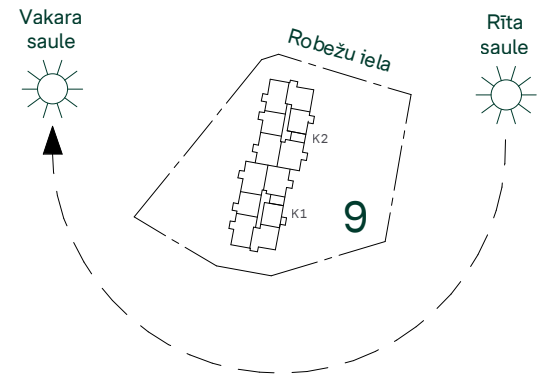

Bonava Latvija SIA  
 Reģ. Nr - 40003941615  
 Būv.reģ.nr. - 11657  
 Gustava Zemgale gatve 71,  
 Rīga, Latvija, LV-1039  
 info@bonava.lv, +371 67567841

DZĪVOJAMĀ MĀJA DREILIŅOS, STOPIŅU NOVADĀ, ROBEŽU IELĀ 9, 3.STĀVS

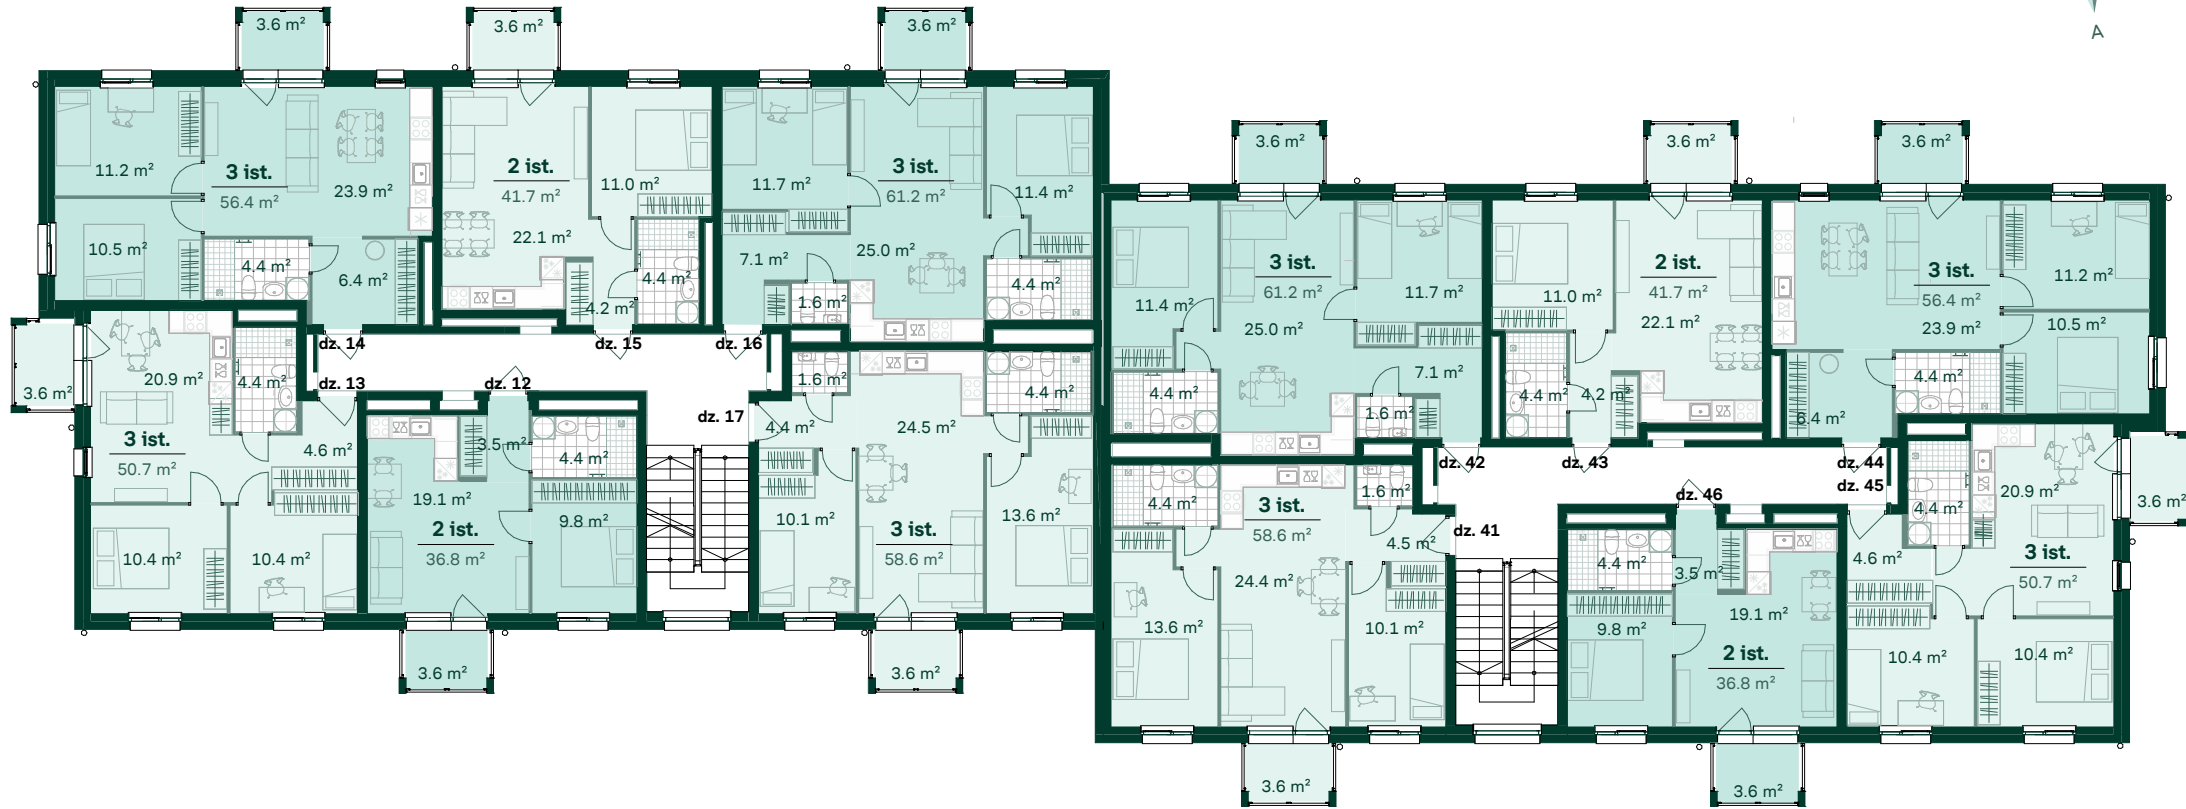


Dzīvoklis	Platība
12	
Dzīvojamā platība	36.8 m <sup>2</sup>
Ārtelpu platība	3.6 m <sup>2</sup>
	40.4 m <sup>2</sup>
13	
Dzīvojamā platība	50.7 m <sup>2</sup>
Ārtelpu platība	3.6 m <sup>2</sup>
	54.3 m <sup>2</sup>
14	
Dzīvojamā platība	56.4 m <sup>2</sup>
Ārtelpu platība	3.6 m <sup>2</sup>
	60.0 m <sup>2</sup>

Dzīvoklis	Platība
15	
Dzīvojamā platība	41.7 m <sup>2</sup>
Ārtelpu platība	3.6 m <sup>2</sup>
	45.3 m <sup>2</sup>
16	
Dzīvojamā platība	61.2 m <sup>2</sup>
Ārtelpu platība	3.6 m <sup>2</sup>
	64.8 m <sup>2</sup>
17	
Dzīvojamā platība	58.6 m <sup>2</sup>
Ārtelpu platība	3.6 m <sup>2</sup>
	62.2 m <sup>2</sup>

Dzīvoklis	Platība
41	
Dzīvojamā platība	58.6 m <sup>2</sup>
Ārtelpu platība	3.6 m <sup>2</sup>
	62.2 m <sup>2</sup>
42	
Dzīvojamā platība	61.2 m <sup>2</sup>
Ārtelpu platība	3.6 m <sup>2</sup>
	64.8 m <sup>2</sup>
43	
Dzīvojamā platība	41.7 m <sup>2</sup>
Ārtelpu platība	3.6 m <sup>2</sup>
	45.3 m <sup>2</sup>

Dzīvoklis	Platība
44	
Dzīvojamā platība	56.4 m <sup>2</sup>
Ārtelpu platība	3.6 m <sup>2</sup>
	60.0 m <sup>2</sup>
45	
Dzīvojamā platība	50.7 m <sup>2</sup>
Ārtelpu platība	3.6 m <sup>2</sup>
	54.3 m <sup>2</sup>
46	
Dzīvojamā platība	36.8 m <sup>2</sup>
Ārtelpu platība	3.6 m <sup>2</sup>
	40.4 m <sup>2</sup>

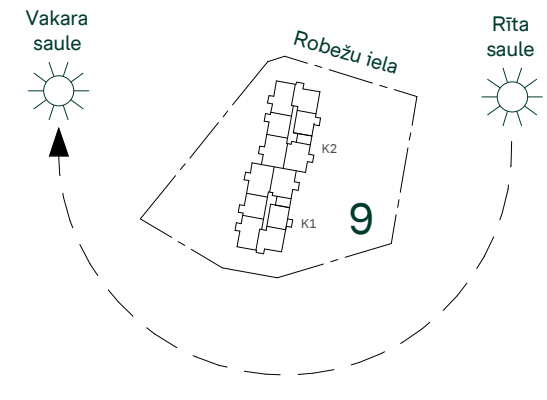

Bonava Latvija SIA  
 Reģ. Nr - 40003941615  
 Būv.reģ.nr. - 11657  
 Gustava Zemgala gatve 71,  
 Rīga, Latvija, LV-1039  
 info@bonava.lv, +371 67567841