


# BONAVAL PROJEKTS - DREILINGA MĀJAS TREND

STOPIŅU NOV., DREILIŅOS, ROBEŽU IELĀ 9

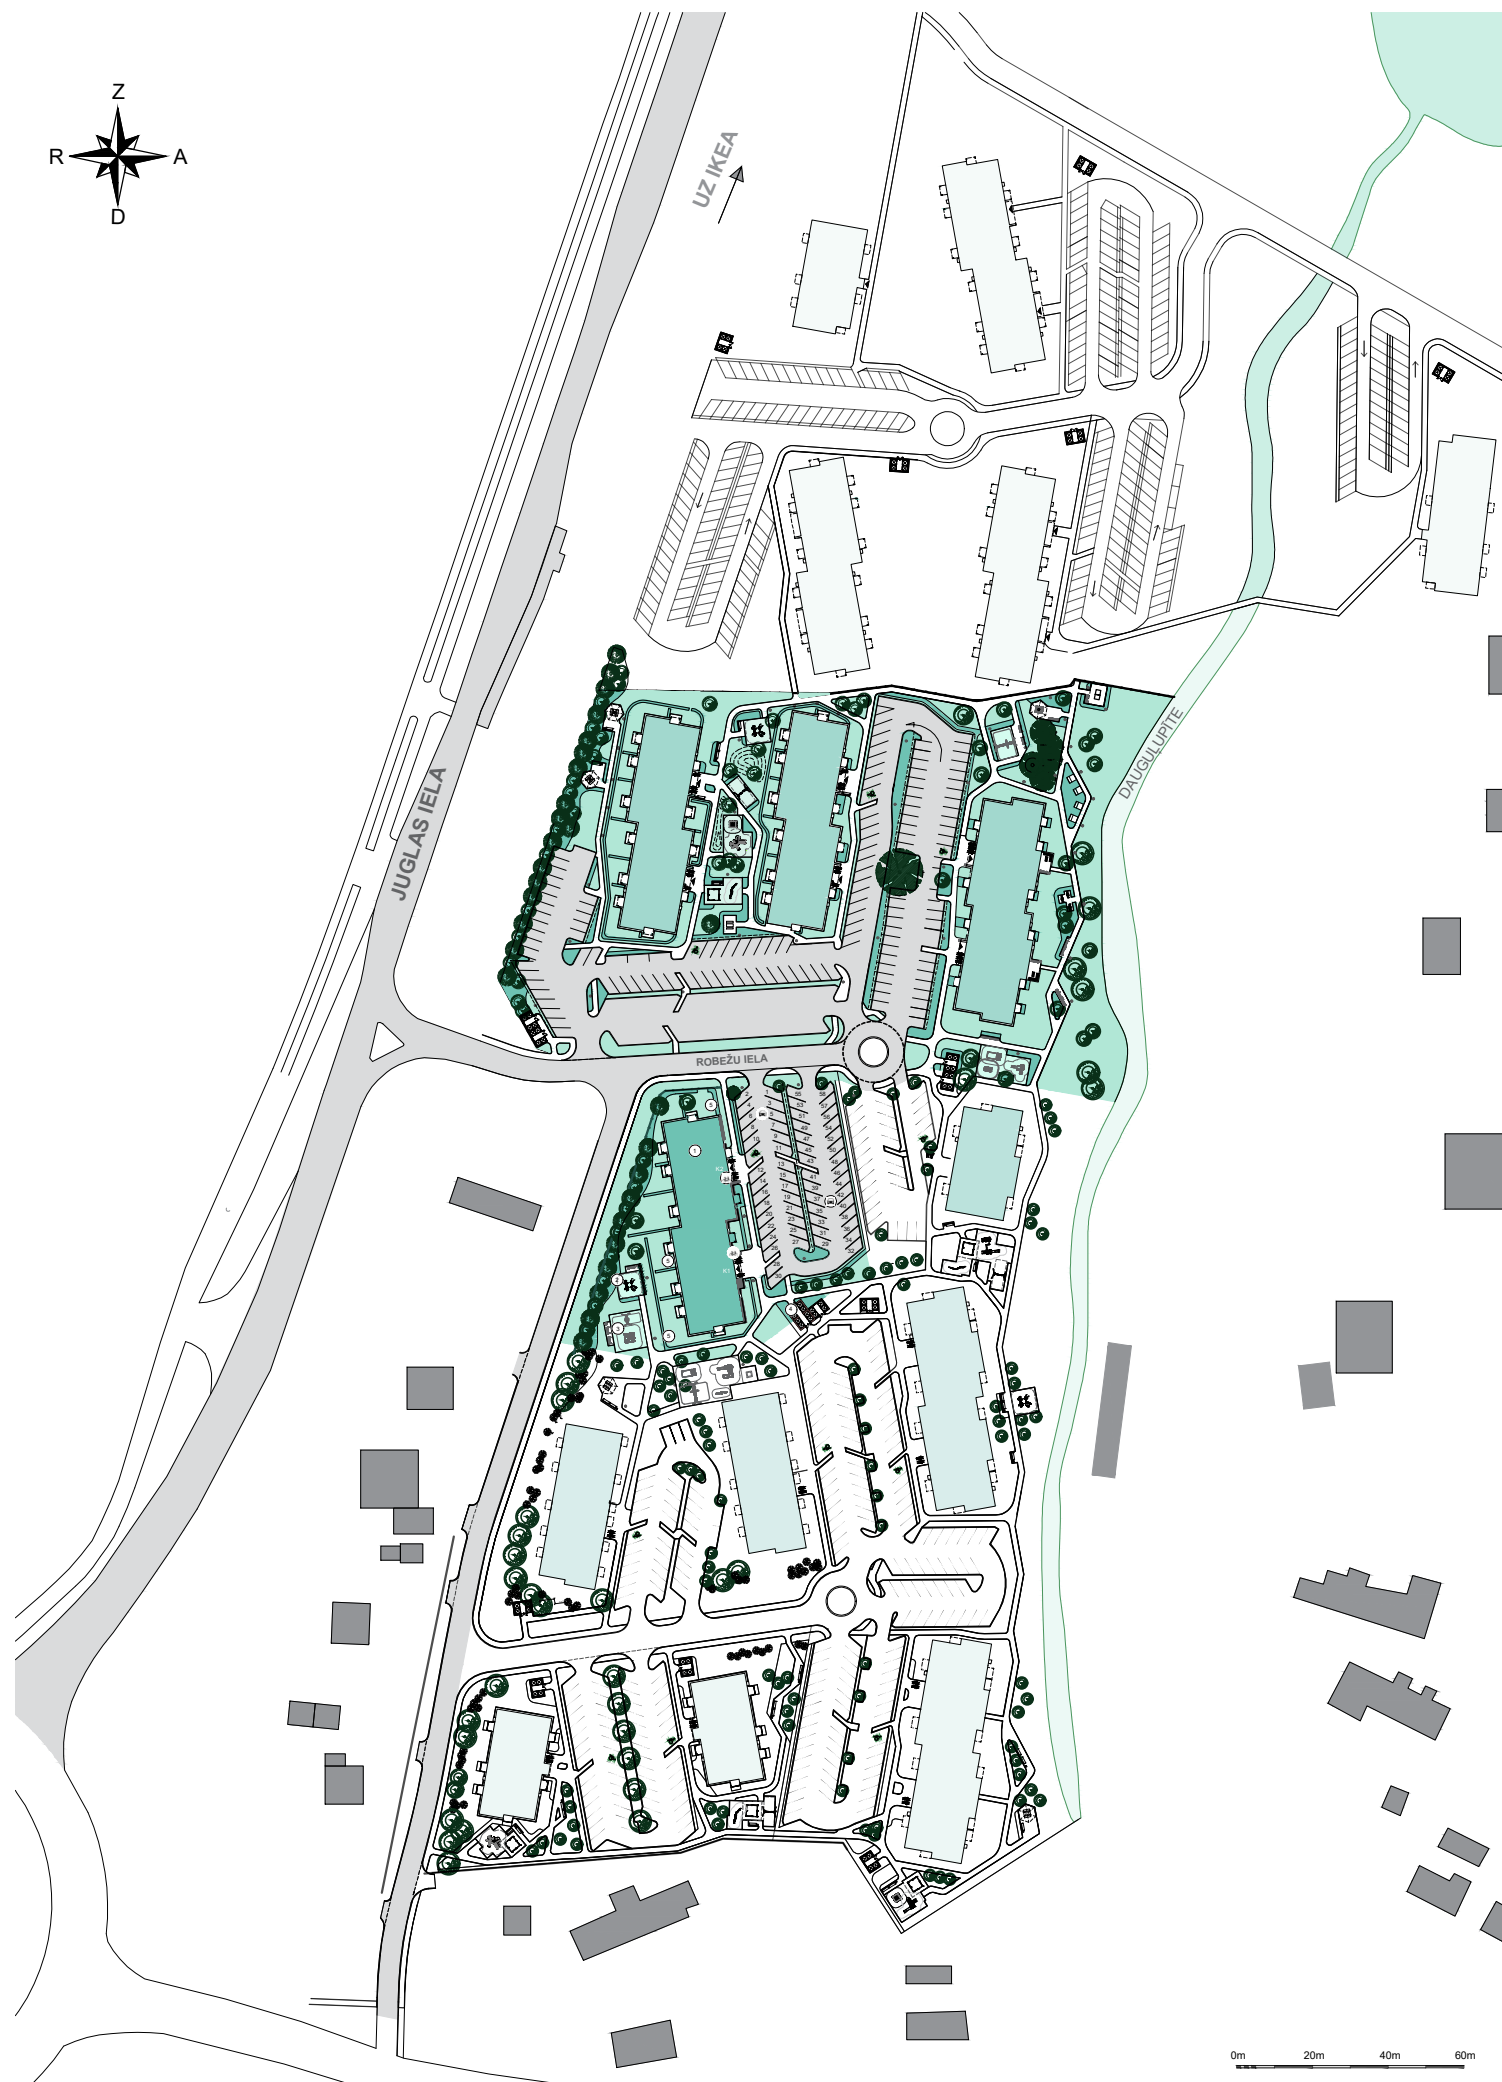

0m 20m 40m 60m