


DZĪVOJAMĀS MĀJAS RĪGĀ, STĀRĶU IELĀ 2, K1 un K2, 1.STĀVS

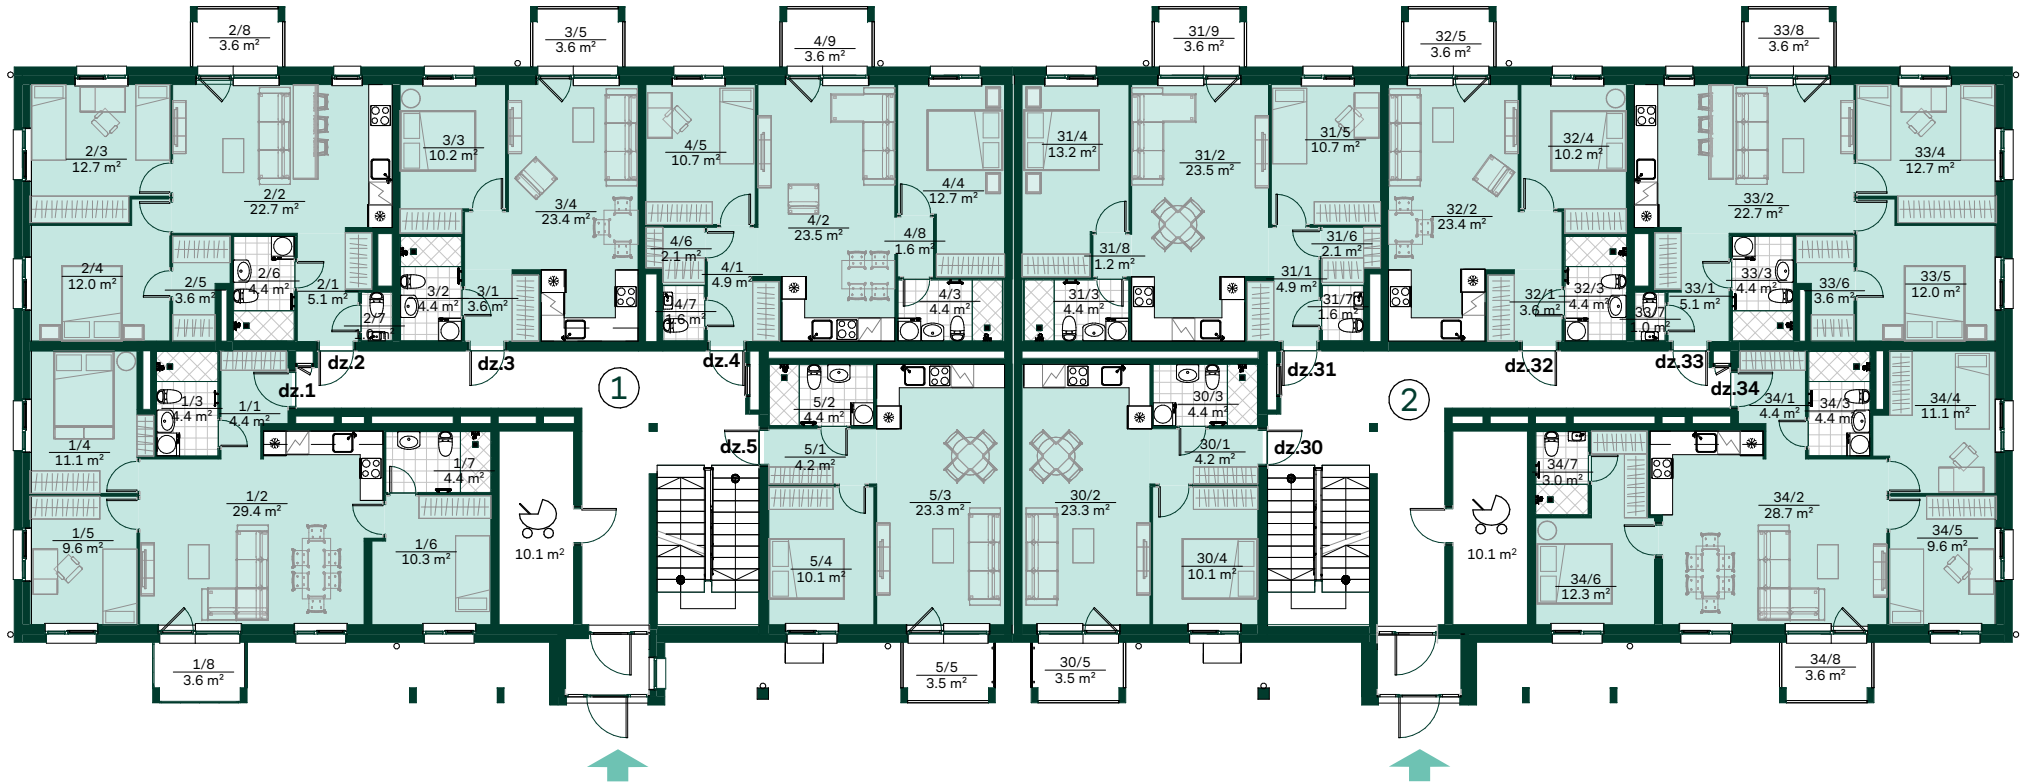

Kāpņu telpa 1


Dzīvoklis	Platība
Dz.1 - 4 ist.	
Dzīvojamā platība	73.6 m ²
Balkons	3.6 m ²
	77.2 m ²
Dz.2 - 3 ist.	
Dzīvojamā platība	61.5 m ²
Balkons	3.6 m ²
	65.1 m ²
Dz.3 - 2 ist.	
Dzīvojamā platība	41.6 m ²
Balkons	3.6 m ²
	45.2 m ²

Dzīvoklis	Platība
Dz.4 - 3 ist	
Dzīvojamā platība	61.5 m ²
Balkons	3.6 m ²
	65.1 m ²
Dz.5 - 2 ist.	
Dzīvojamā platība	42.0 m ²
Balkons	3.5 m ²
	45.5 m ²


Kāpņu telpa 2

Dzīvoklis	Platība
Dz.30 - 2.ist	
Dzīvojamā platība	42.0 m ²
Balkons	3.5 m ²
	45.5 m ²
Dz.31 - 3 ist.	
Dzīvojamā platība	61.6 m ²
Balkons	3.6 m ²
	65.2 m ²
Dz.32 - 2.ist	
Dzīvojamā platība	41.6 m ²
Balkons	3.6 m ²
	45.2 m ²

Dzīvoklis	Platība
Dz.33 - 3.ist	
Dzīvojamā platība	61.5 m ²
Balkons	3.6 m ²
	65.1 m ²
Dz.34 - 4.ist	
Dzīvojamā platība	73.5 m ²
Balkons	3.6 m ²
	77.1 m ²

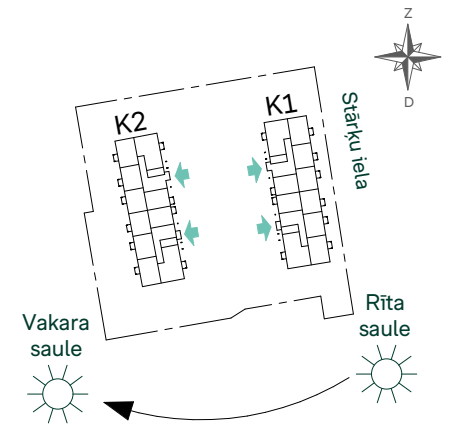

DZĪVOJAMĀS MĀJAS RĪGĀ, STĀRĶU IELĀ 2, K1 un K2, 2.STĀVS

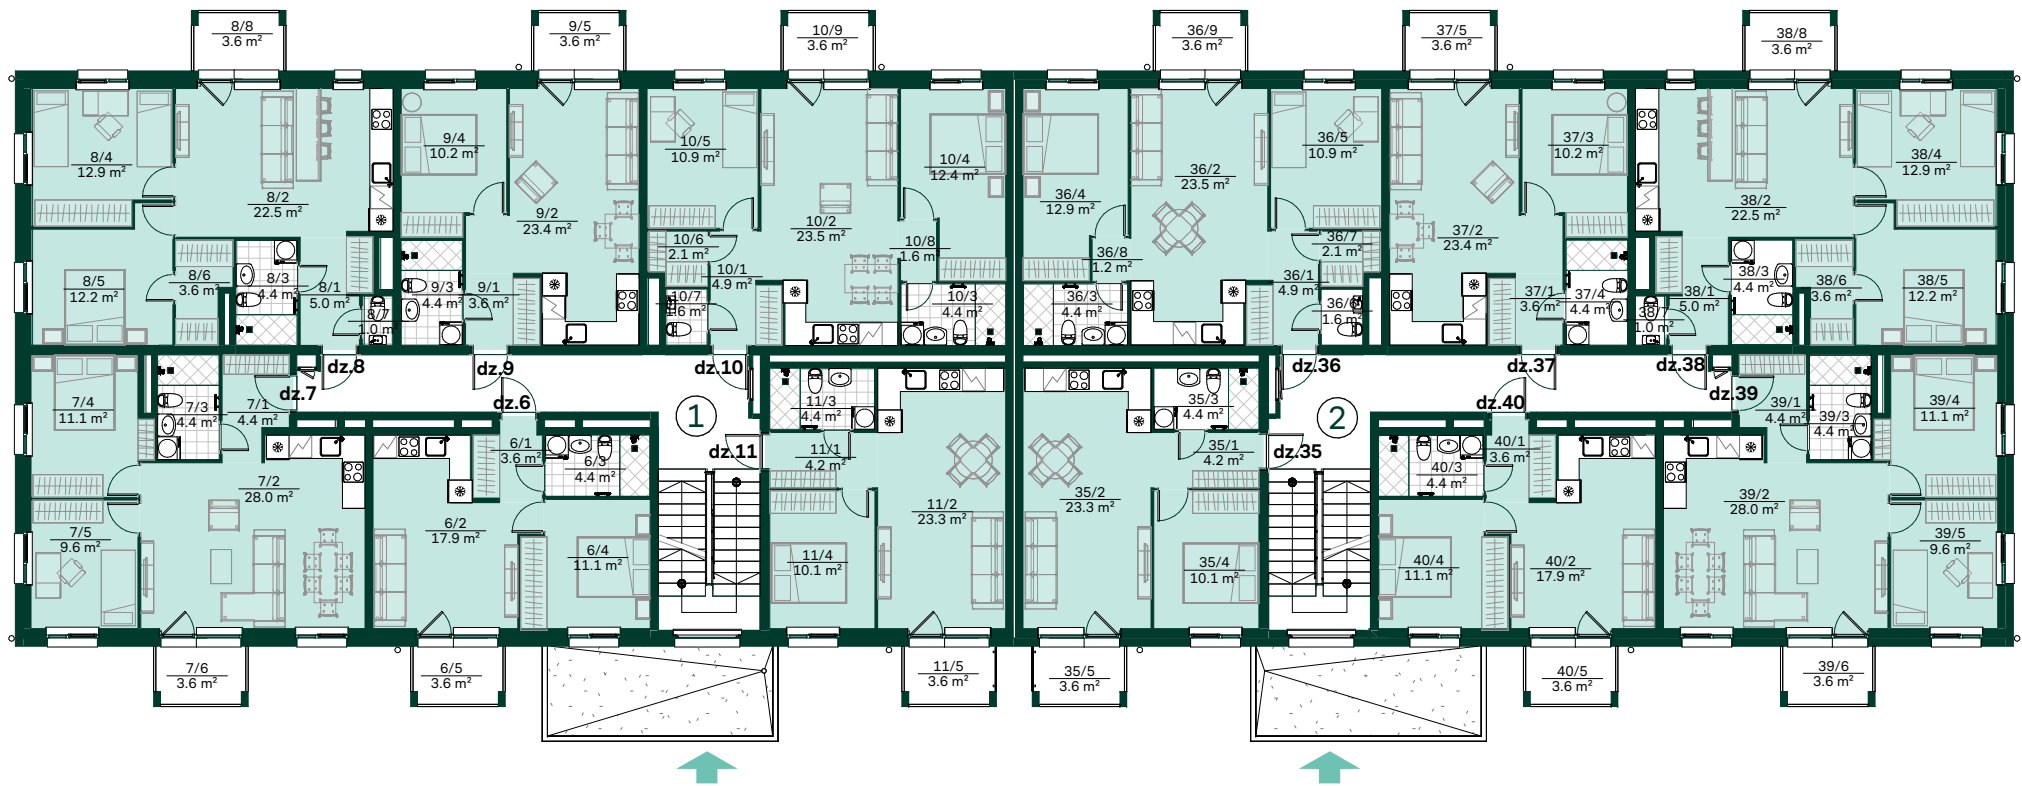

Kāpņu telpa 1


Dzīvoklis	Platība
Dz.6 - 2 ist.	
Dzīvojamā platība	37.0 m ²
Balkons	3.6 m ²
	40.6 m ²
Dz.7 - 3 ist.	
Dzīvojamā platība	57.5 m ²
Balkons	3.6 m ²
	61.1 m ²
Dz.8 - 3 ist.	
Dzīvojamā platība	61.6 m ²
Balkons	3.6 m ²
	65.2 m ²

Dzīvoklis	Platība
Dz.9 - 2 ist.	
Dzīvojamā platība	41.6 m ²
Balkons	3.6 m ²
	45.2 m ²
Dz.10 - 3 ist.	
Dzīvojamā platība	61.4 m ²
Balkons	3.6 m ²
	65.0 m ²
Dz.11 - 2 ist.	
Dzīvojamā platība	42.0 m ²
Balkons	3.6 m ²
	45.6 m ²

Kāpņu telpa 2

Dzīvoklis	Platība
Dz.35 - 2 ist.	
Dzīvojamā platība	42.0 m ²
Balkons	3.6 m ²
	45.6 m ²
Dz.36 - 3 ist.	
Dzīvojamā platība	61.5 m ²
Balkons	3.6 m ²
	65.1 m ²
Dz.37 - 2 ist.	
Dzīvojamā platība	41.6 m ²
Balkons	3.6 m ²
	45.2 m ²

Dzīvoklis	Platība
Dz.38 - 3 ist.	
Dzīvojamā platība	61.6 m ²
Balkons	3.6 m ²
	65.2 m ²
Dz.39 - 3 ist.	
Dzīvojamā platība	57.5 m ²
Balkons	3.6 m ²
	61.1 m ²
Dz.40 - 2 ist.	
Dzīvojamā platība	37.0 m ²
Balkons	3.6 m ²
	40.6 m ²

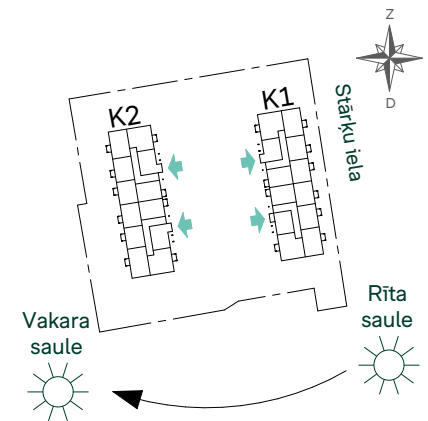

DZĪVOJAMĀS MĀJAS RĪGĀ, STĀRĶU IELĀ 2, K1 un K2, 3.STĀVS



Kāpņu telpa 1


Dzīvoklis	Platība
Dz.12 - 2 ist.	
Dzīvojamā platība	37.3 m ²
Balkons	3.6 m ²
	40.9 m ²
Dz.13 - 3 ist.	
Dzīvojamā platība	58.0 m ²
Balkons	3.6 m ²
	61.6 m ²
Dz.14 - 3 ist.	
Dzīvojamā platība	62.1 m ²
Balkons	3.6 m ²
	65.7 m ²

Dzīvoklis	Platība
Dz.15 - 2 ist.	
Dzīvojamā platība	42.0 m ²
Balkons	3.6 m ²
	45.6 m ²
Dz.16 - 3 ist.	
Dzīvojamā platība	61.9 m ²
Balkons	3.6 m ²
	65.5 m ²
Dz.17 - 2 ist.	
Dzīvojamā platība	42.7 m ²
Balkons	3.6 m ²
	46.3 m ²


Kāpņu telpa 2

Dzīvoklis	Platība
Dz.41 - 2 ist.	
Dzīvojamā platība	42.7 m ²
Balkons	3.6 m ²
	46.3 m ²
Dz.42 - 3 ist.	
Dzīvojamā platība	62.0 m ²
Balkons	3.6 m ²
	65.6 m ²
Dz.43 - 2 ist.	
Dzīvojamā platība	42.0 m ²
Balkons	3.6 m ²
	45.6 m ²

Dzīvoklis	Platība
Dz.44 - 3 ist.	
Dzīvojamā platība	62.1 m ²
Balkons	3.6 m ²
	65.7 m ²
Dz.45 - 3 ist.	
Dzīvojamā platība	58.0 m ²
Balkons	3.6 m ²
	61.6 m ²
Dz.46 - 2 ist.	
Dzīvojamā platība	37.3 m ²
Balkons	3.6 m ²
	40.9 m ²

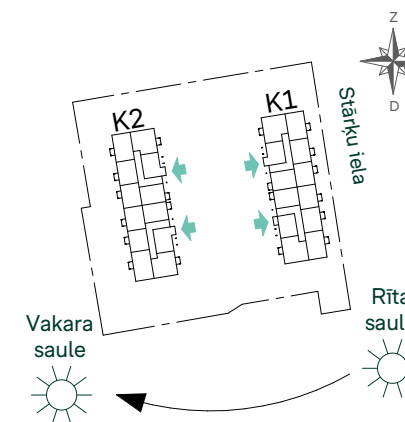

DZĪVOJAMĀS MĀJAS RĪGĀ, STĀRĶU IELĀ 2, K1 un K2, 4.STĀVS

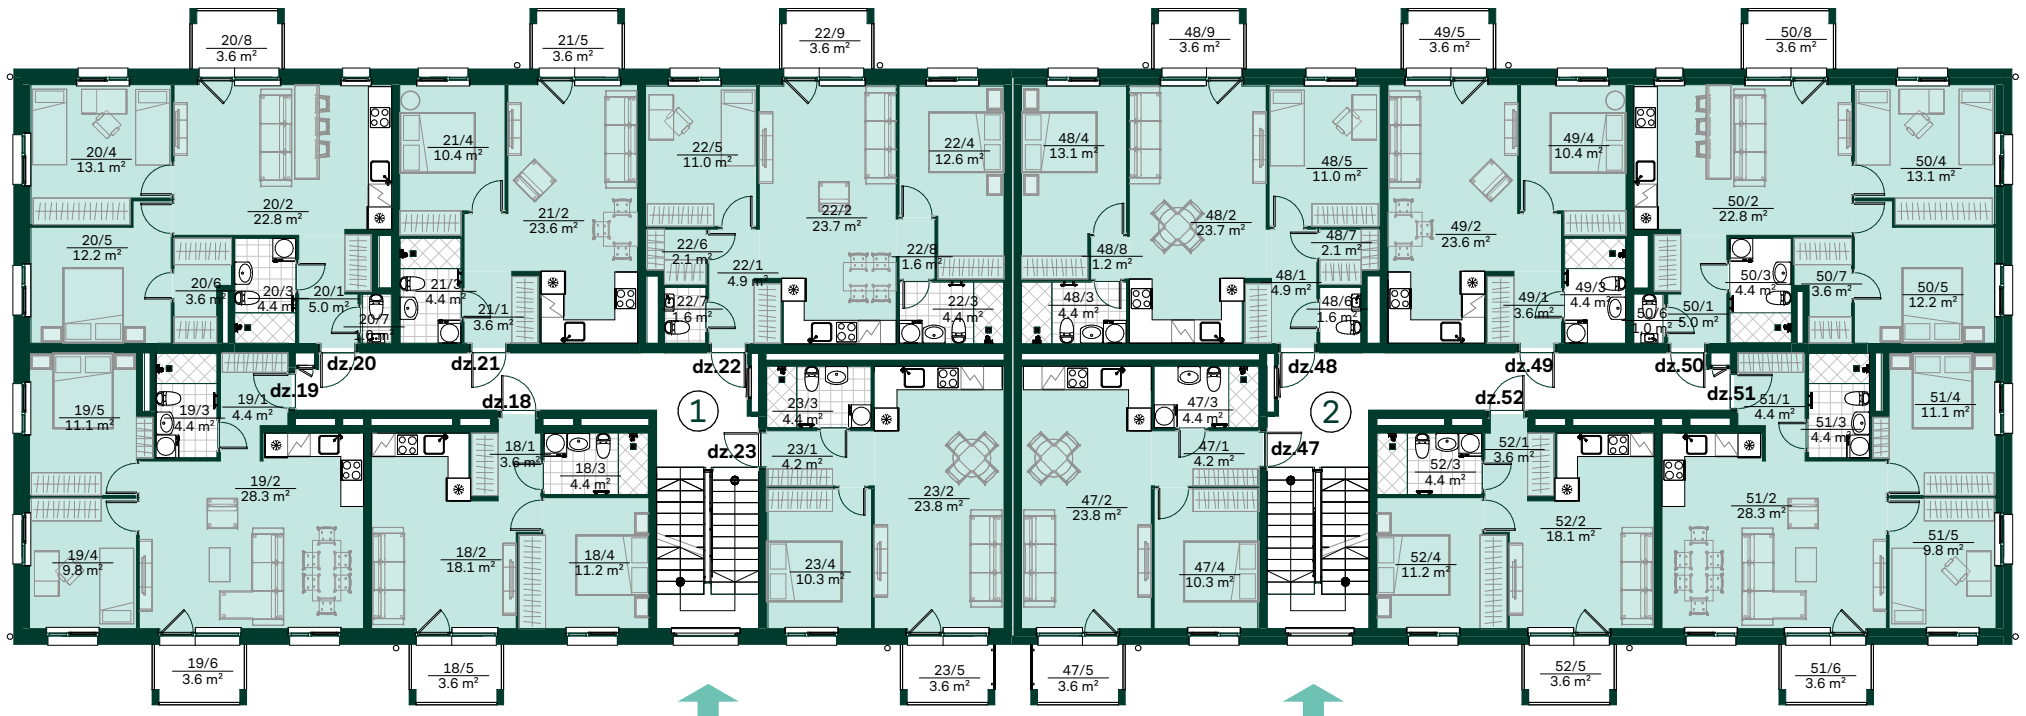

Kāpņu telpa 1


Dzīvoklis	Platība
Dz.18 - 2 ist.	
Dzīvojamā platība	37.3 m ²
Balkons	3.6 m ²
	40.9 m ²
Dz.18 - 3 ist.	
Dzīvojamā platība	58.0 m ²
Balkons	3.6 m ²
	61.6 m ²
Dz.20 - 3 ist.	
Dzīvojamā platība	62.1 m ²
Balkons	3.6 m ²
	65.7 m ²

Dzīvoklis	Platība
Dz.21 - 2 ist.	
Dzīvojamā platība	42.0 m ²
Balkons	3.6 m ²
	45.6 m ²
Dz.22 - 3 ist.	
Dzīvojamā platība	61.9 m ²
Balkons	3.6 m ²
	65.5 m ²
Dz.23 - 2 ist.	
Dzīvojamā platība	42.7 m ²
Balkons	3.6 m ²
	46.3 m ²

Kāpņu telpa 2

Dzīvoklis	Platība
Dz.47 - 2 ist.	
Dzīvojamā platība	42.7 m ²
Balkons	3.6 m ²
	46.3 m ²
Dz.48 - 3 ist.	
Dzīvojamā platība	62.0 m ²
Balkons	3.6 m ²
	65.6 m ²
Dz.49 - 2 ist.	
Dzīvojamā platība	42.0 m ²
Balkons	3.6 m ²
	45.6 m ²

Dzīvoklis	Platība
Dz.50 - 3 ist.	
Dzīvojamā platība	62.1 m ²
Balkons	3.6 m ²
	65.7 m ²
Dz.51 - 3 ist.	
Dzīvojamā platība	58.0 m ²
Balkons	3.6 m ²
	61.6 m ²
Dz.52 - 2 ist.	
Dzīvojamā platība	37.3 m ²
Balkons	3.6 m ²
	40.9 m ²

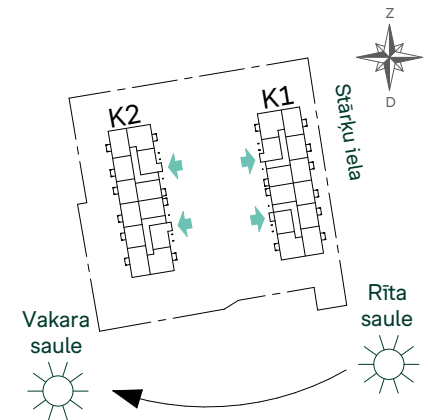

DZĪVOJAMĀS MĀJAS RĪGĀ, STĀRĶU IELĀ 2, K1 un K2, 5.STĀVS



Kāpņu telpa 1

Dzīvoklis	Platība
Dz.24 - 2 ist.	
Dzīvojamā platība	37.3 m ²
Balkons	3.6 m ²
	40.9 m ²
Dz.25 - 3 ist.	
Dzīvojamā platība	58.0 m ²
Balkons	3.6 m ²
	61.6 m ²
Dz.26 - 3 ist.	
Dzīvojamā platība	62.1 m ²
Balkons	3.6 m ²
	65.7 m ²

Dzīvoklis	Platība
Dz.27 - 2 ist.	
Dzīvojamā platība	42.0 m ²
Balkons	3.6 m ²
	45.6 m ²
Dz.28 - 3 ist.	
Dzīvojamā platība	61.9 m ²
Balkons	3.6 m ²
	65.5 m ²
Dz.29 - 2 ist.	
Dzīvojamā platība	42.7 m ²
Balkons	3.6 m ²
	46.3 m ²

Kāpņu telpa 2

Dzīvoklis	Platība
Dz.53 - 2 ist.	
Dzīvojamā platība	42.7 m ²
Balkons	3.6 m ²
	46.3 m ²
Dz.54 - 3 ist.	
Dzīvojamā platība	62.0 m ²
Balkons	3.6 m ²
	65.6 m ²
Dz.55 - 2 ist.	
Dzīvojamā platība	42.0 m ²
Balkons	3.6 m ²
	45.6 m ²

Dzīvoklis	Platība
Dz.56 - 3 ist.	
Dzīvojamā platība	62.1 m ²
Balkons	3.6 m ²
	65.7 m ²
Dz.57 - 3 ist.	
Dzīvojamā platība	58.0 m ²
Balkons	3.6 m ²
	61.6 m ²
Dz.58 - 2 ist.	
Dzīvojamā platība	37.3 m ²
Balkons	3.6 m ²
	40.9 m ²

