


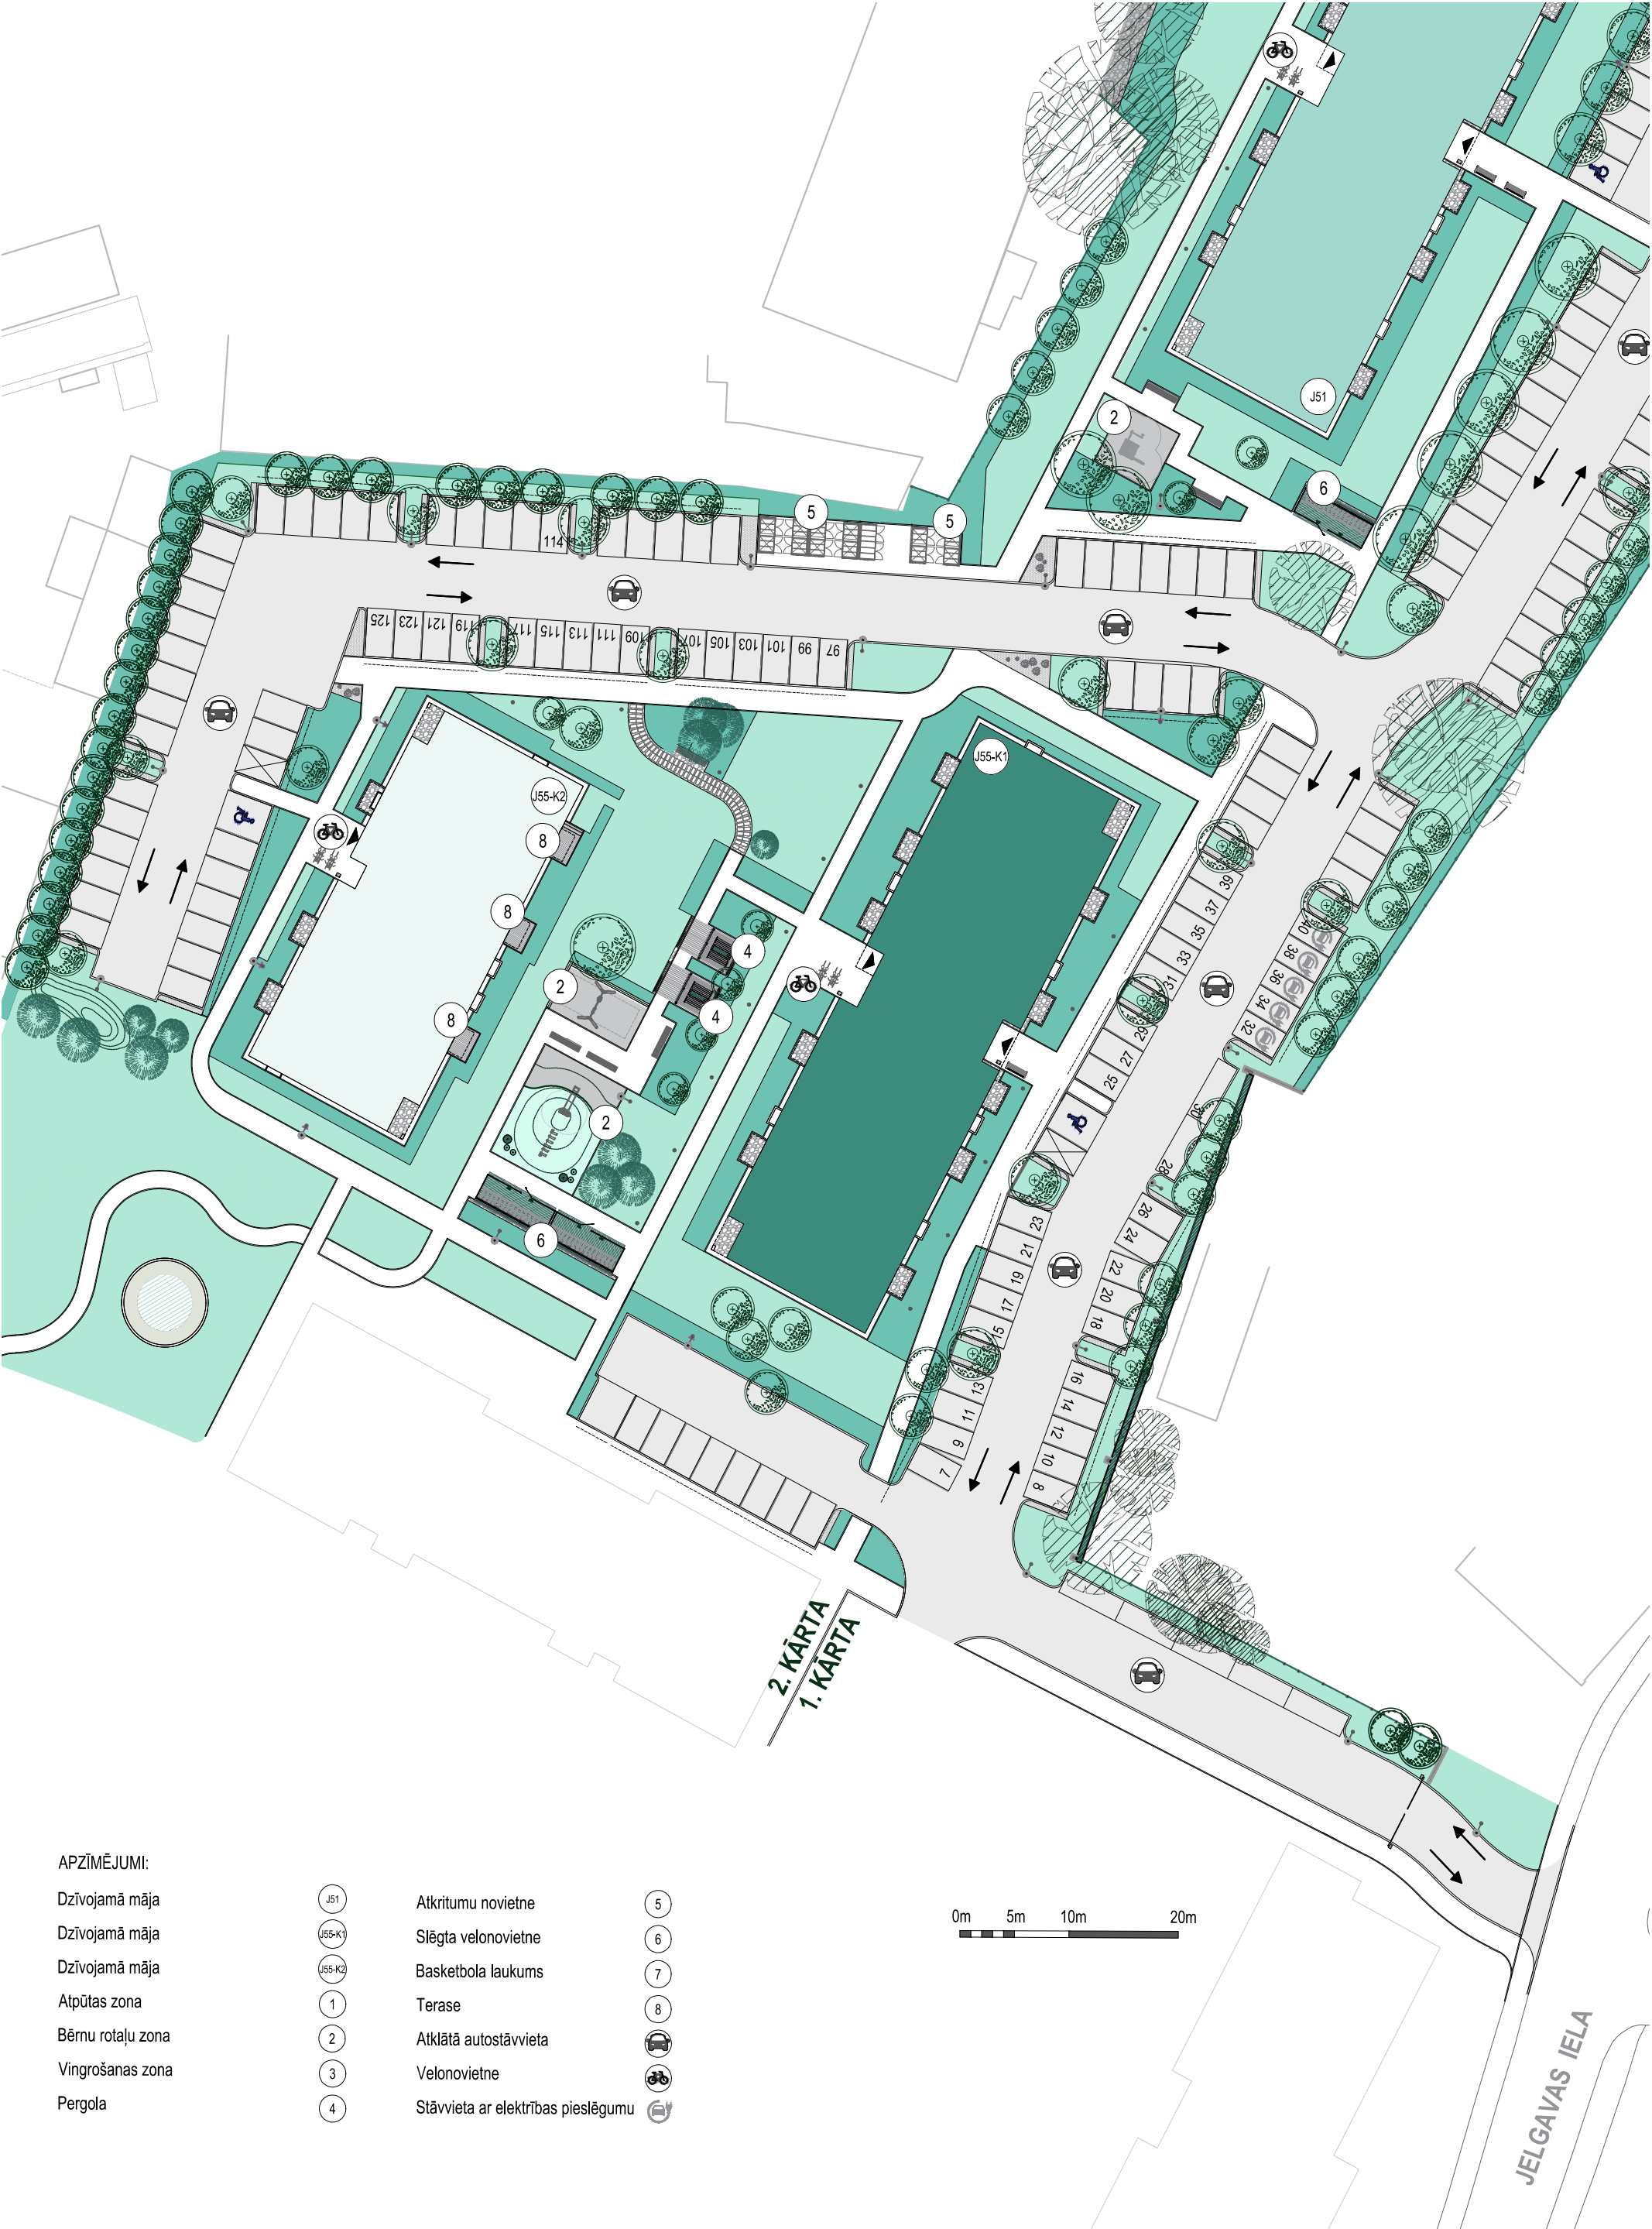

APZĪMĒJUMI:

- Dzīvojamā māja
- Dzīvojamā māja
- Dzīvojamā māja
- Atpūtas zona
- Bērnu rotaļu zona
- Vingrošanas zona
- Pergola

- J51
- J55-K1
- J55-K2
- 1
- 2
- 3
- 4

- Atkritumu novietne
- Slēgta velonovietne
- Basketbola laukums
- Terase
- Atklātā autostāvvietā
- Velonovietne
- Stāvvietā ar elektrības pieslēgumu

- 5
- 6
- 7
- 8
- 9
- 10
- 11

0m 5m 10m 20m

JELGAVAS IELA